




Planta do Piso 0
1/100

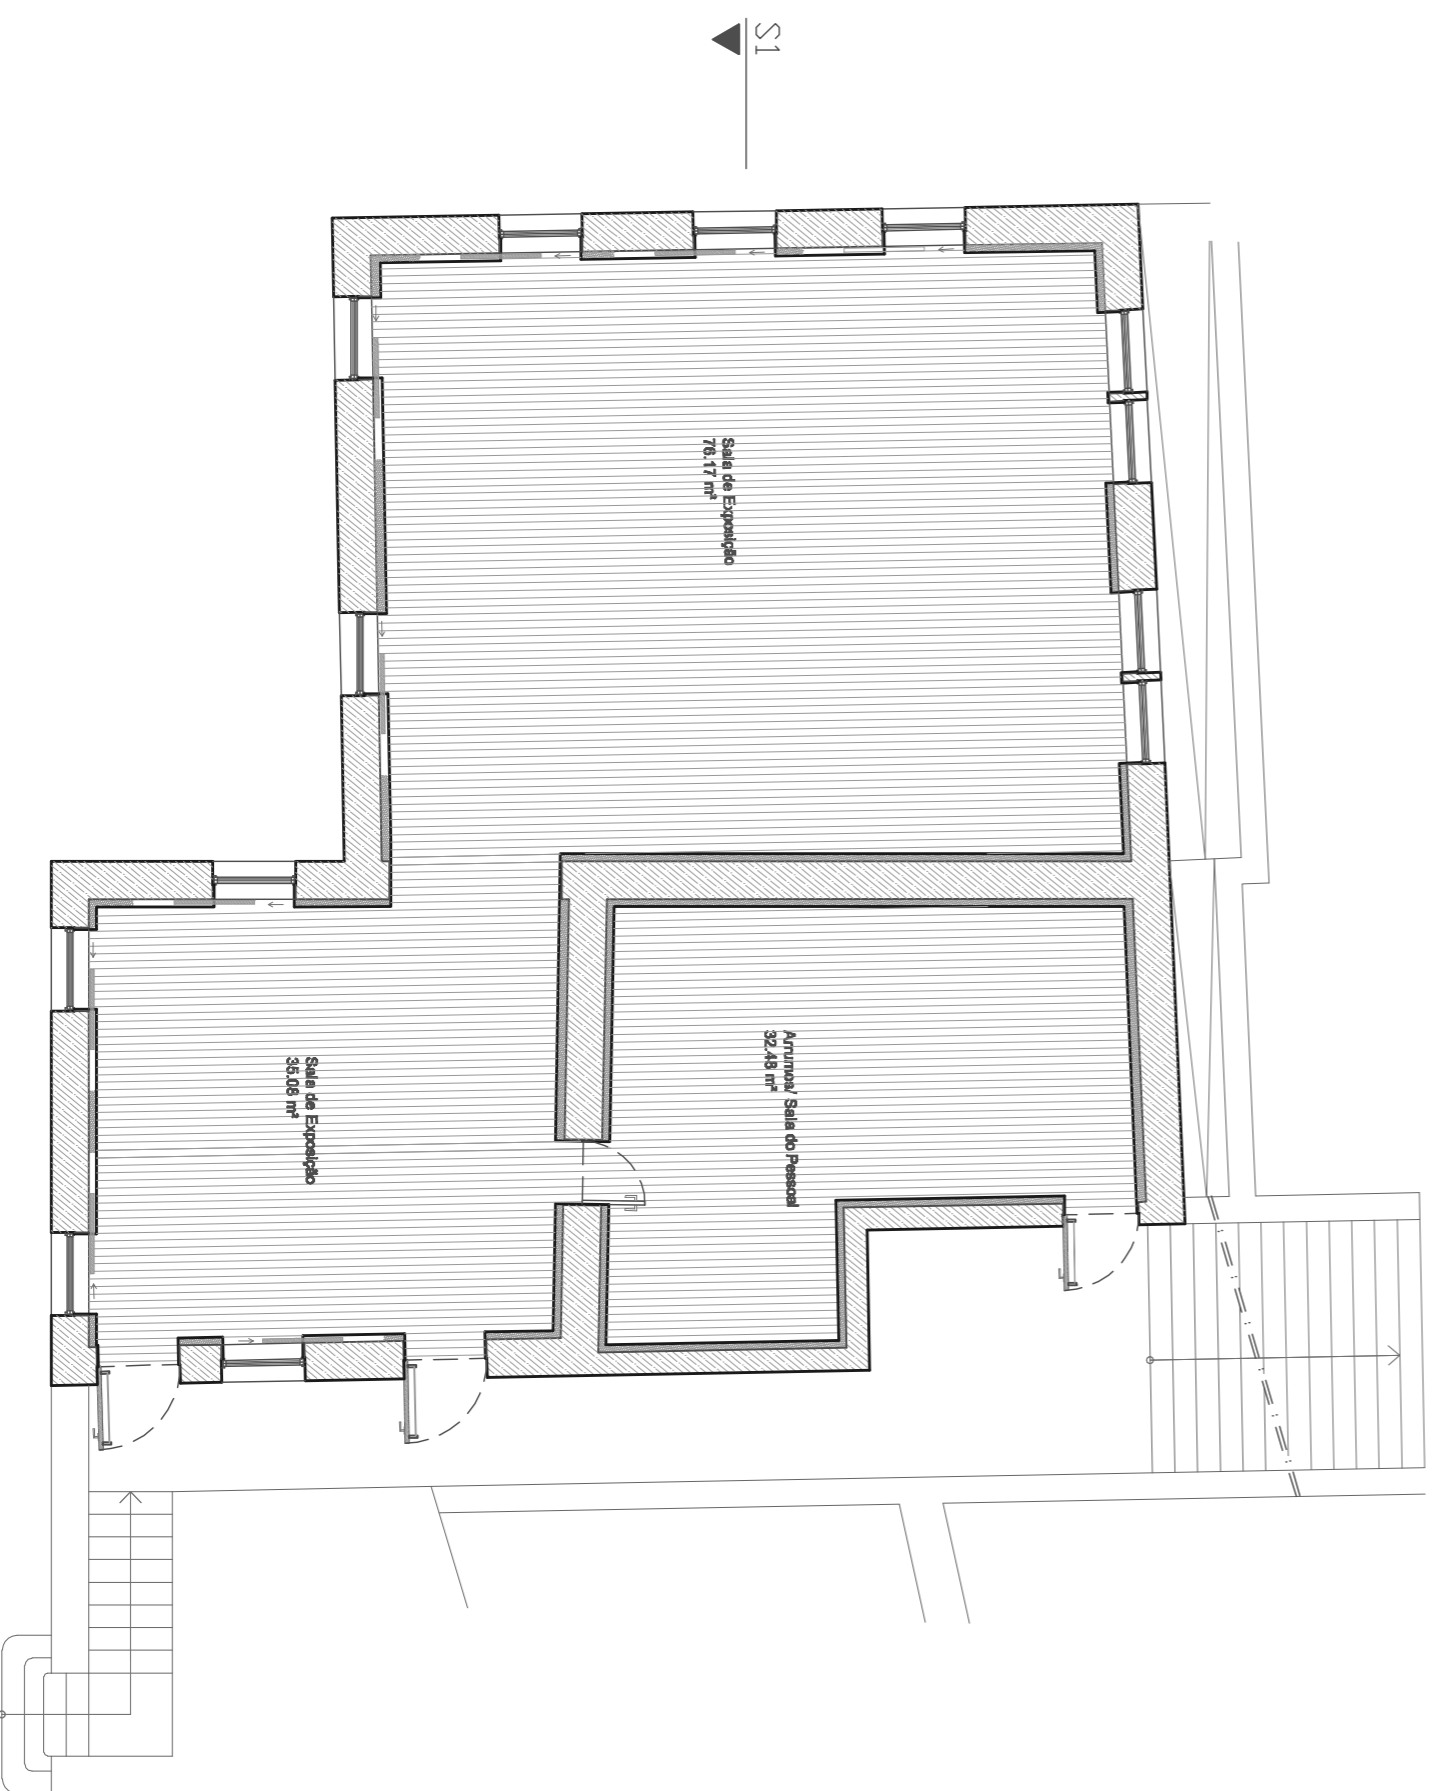

Planta do Piso 1
1/100

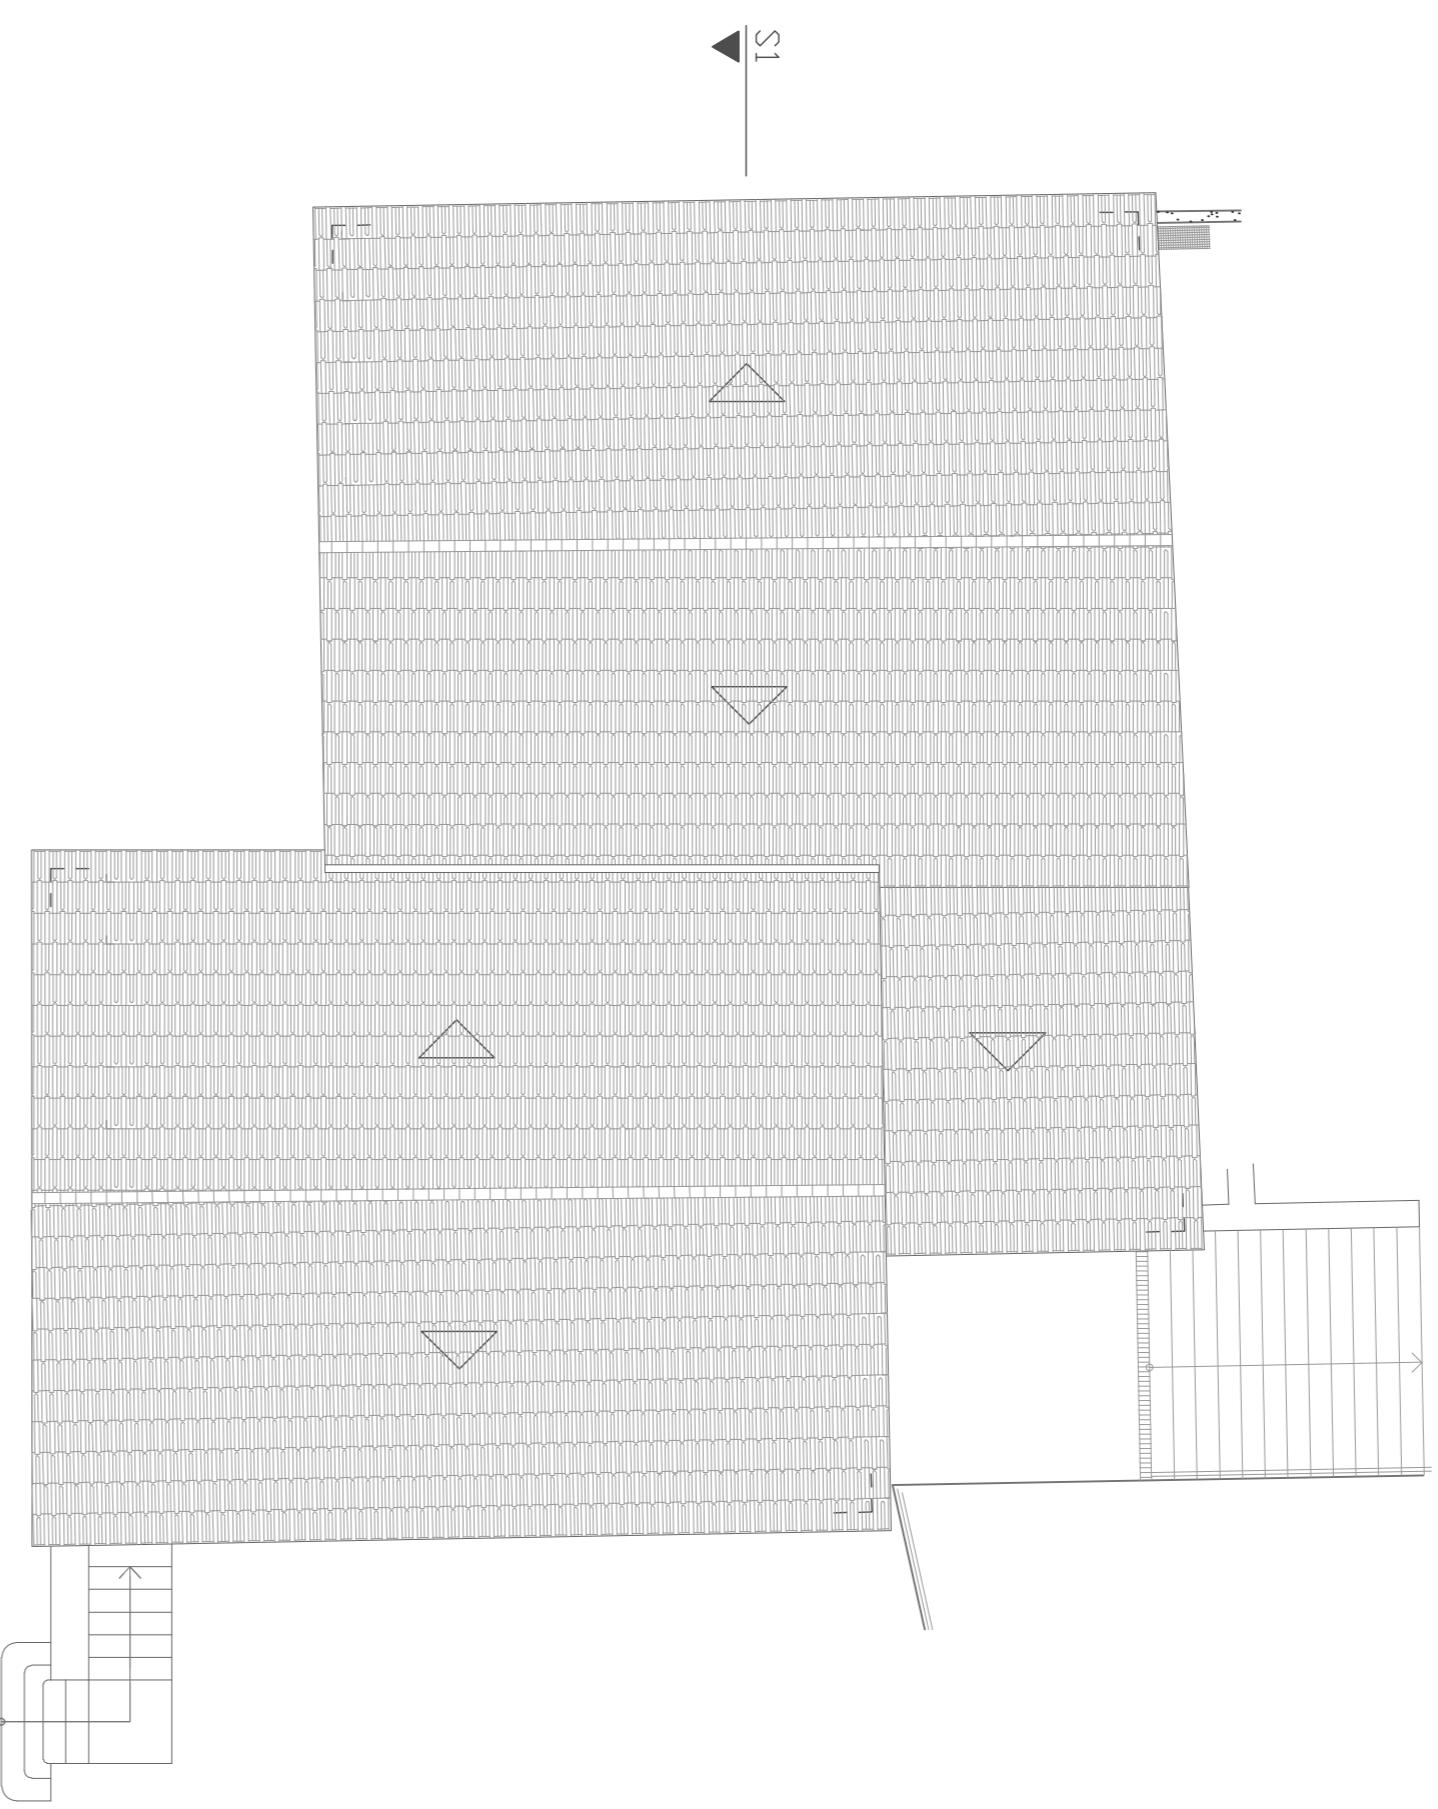

Planta da Cobertura
1/100

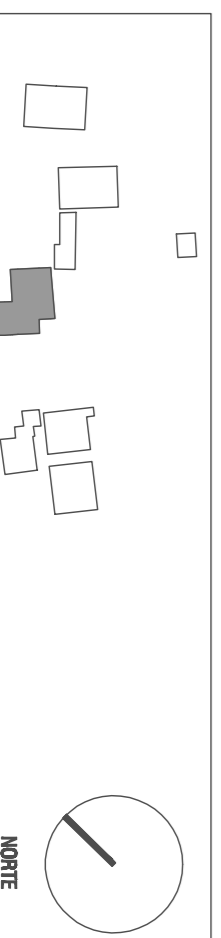

N.º e nome de aluno: 18948 MAXIMINO ANGELO TAVARES BUDARRA

UNIVERSIDADE DA BEIRA INTERIOR
Mestrado Integrado em Arquitectura
DISSERTAÇÃO / PROJECTO
2008 / 2009

NUCLEO INTERPRETATIVO DE EXTRAÇÃO MINERA - GMA

Data: AGOSTO 09
Escala: 1:100
Desenho n.º
27