




CORTE BB' EXISTENTE

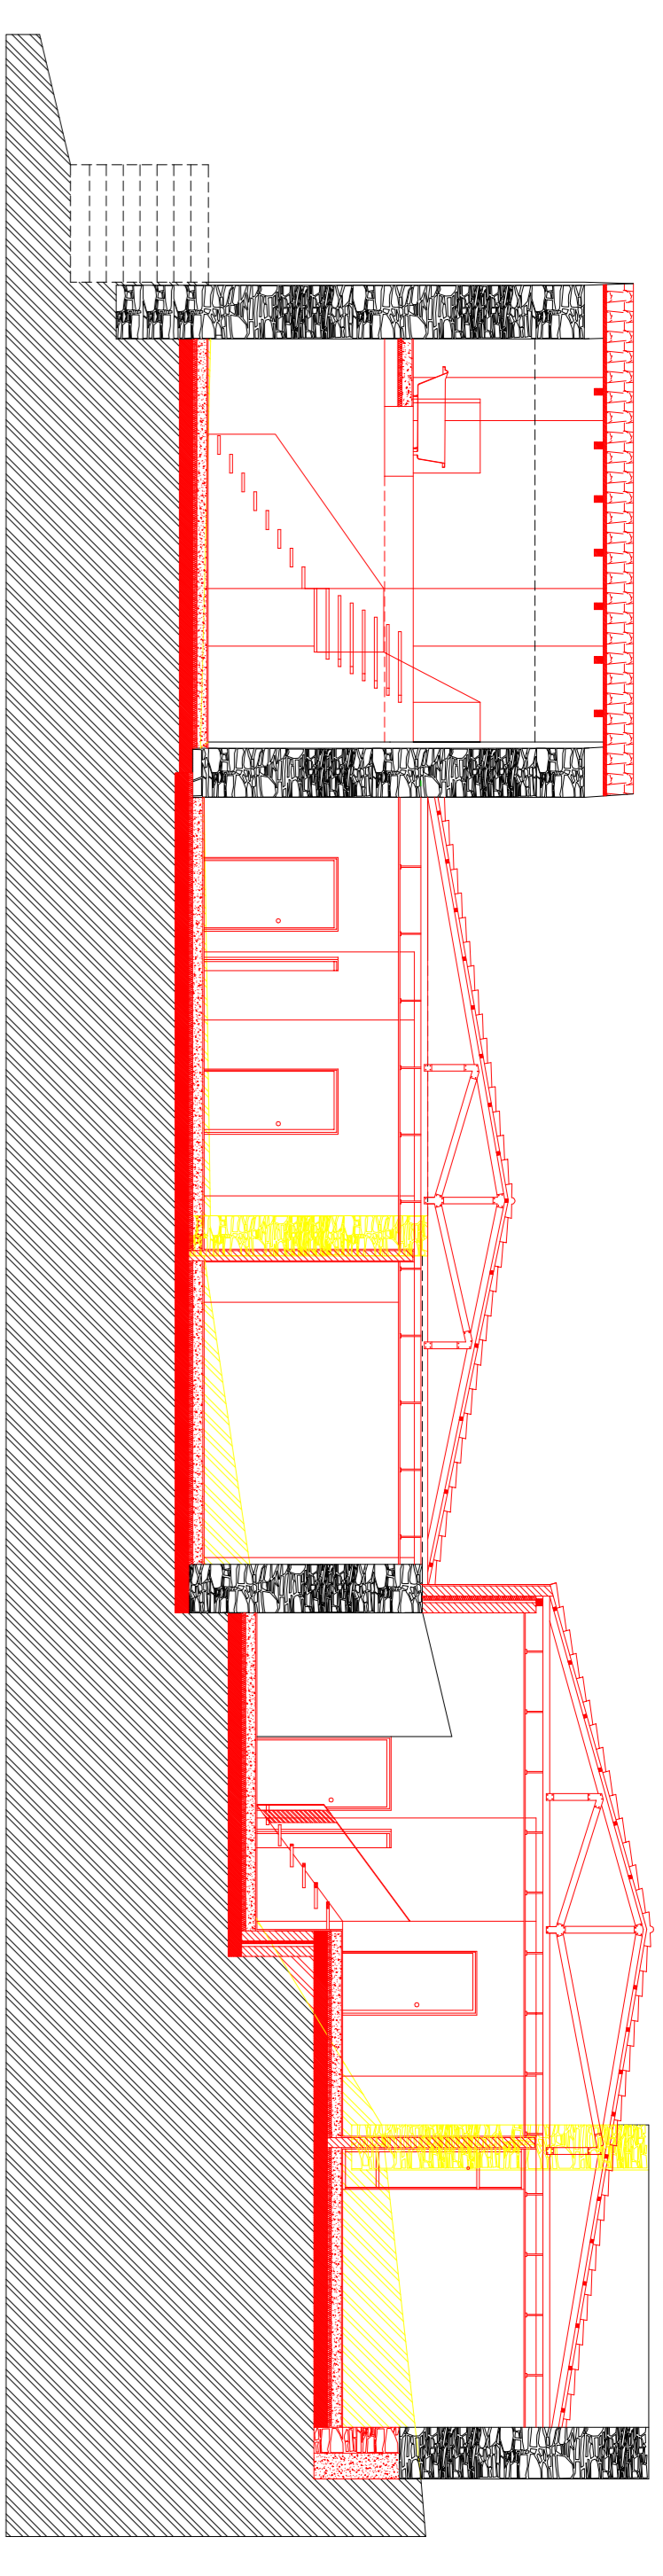


CORTE BB' DE SOBREPOSIÇÃO

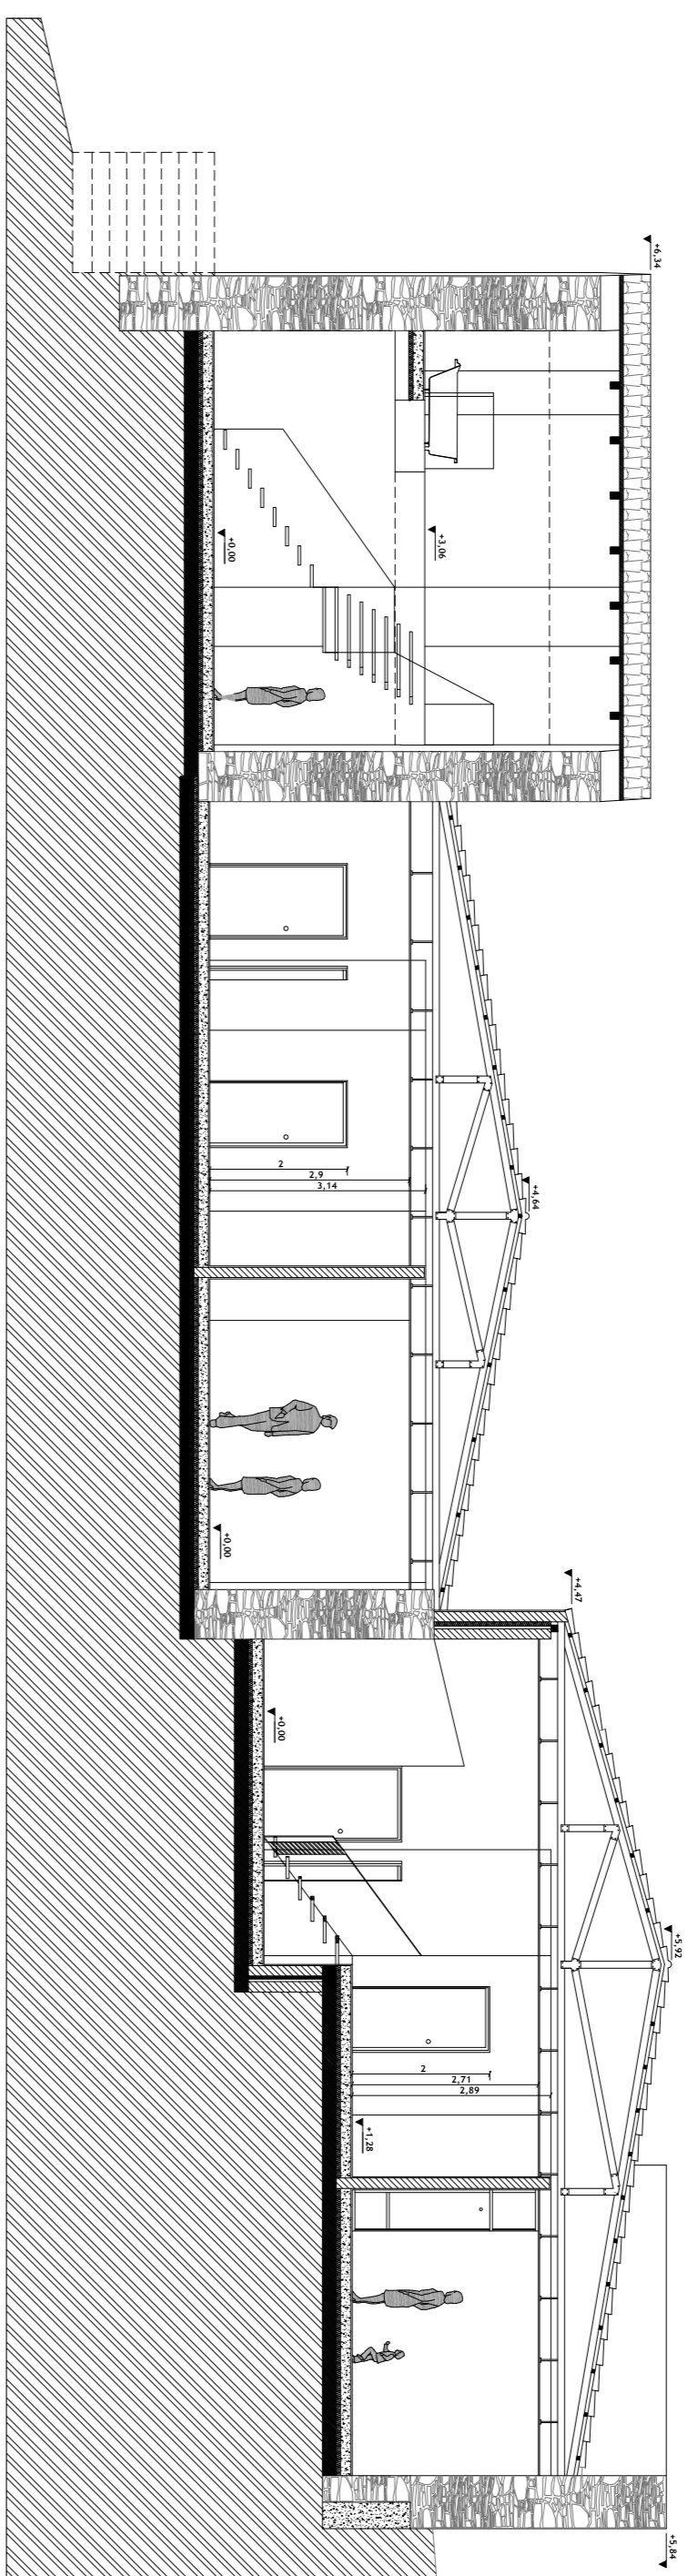

CORTE BB' DA PROPOSTA

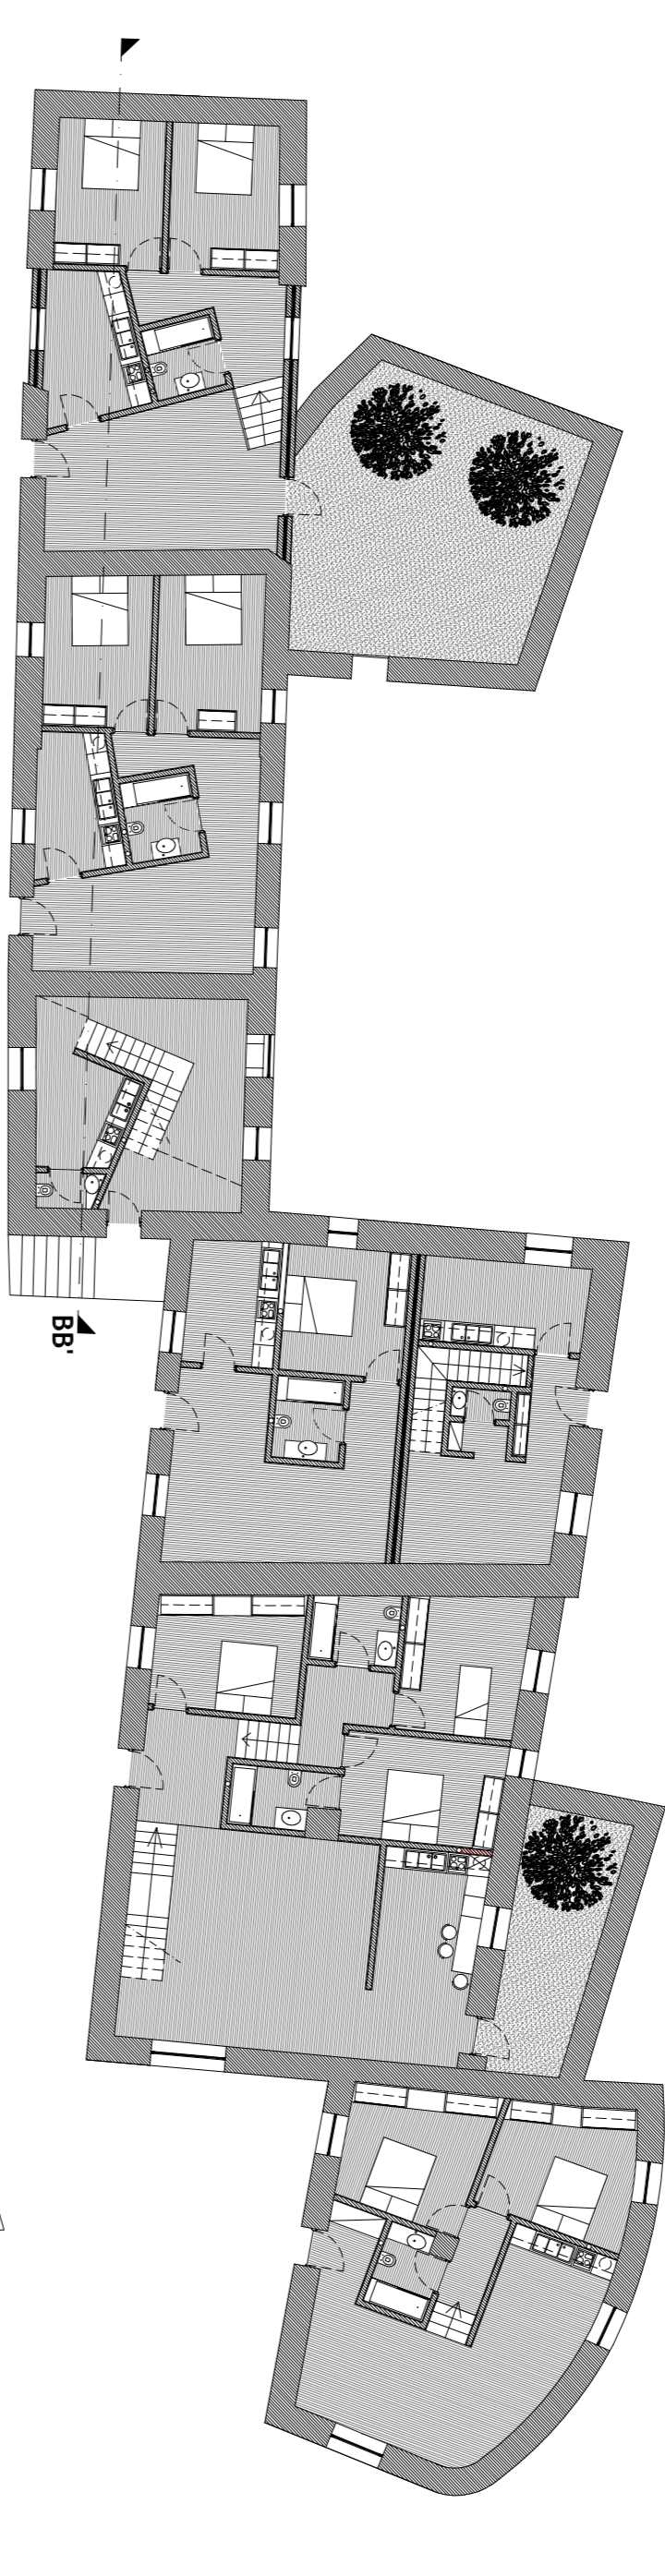

- TELHA CERÂMICA ABA E CANUDO
- TERRENO NATURAL
- XISTO
- ENCHIMENTO DE BETÃO LEVE 15 CM
- LAJE MACIÇA 20CM
- TIJOLO TRADICIONAL 15 CM
- MADERA DE CARVALHO

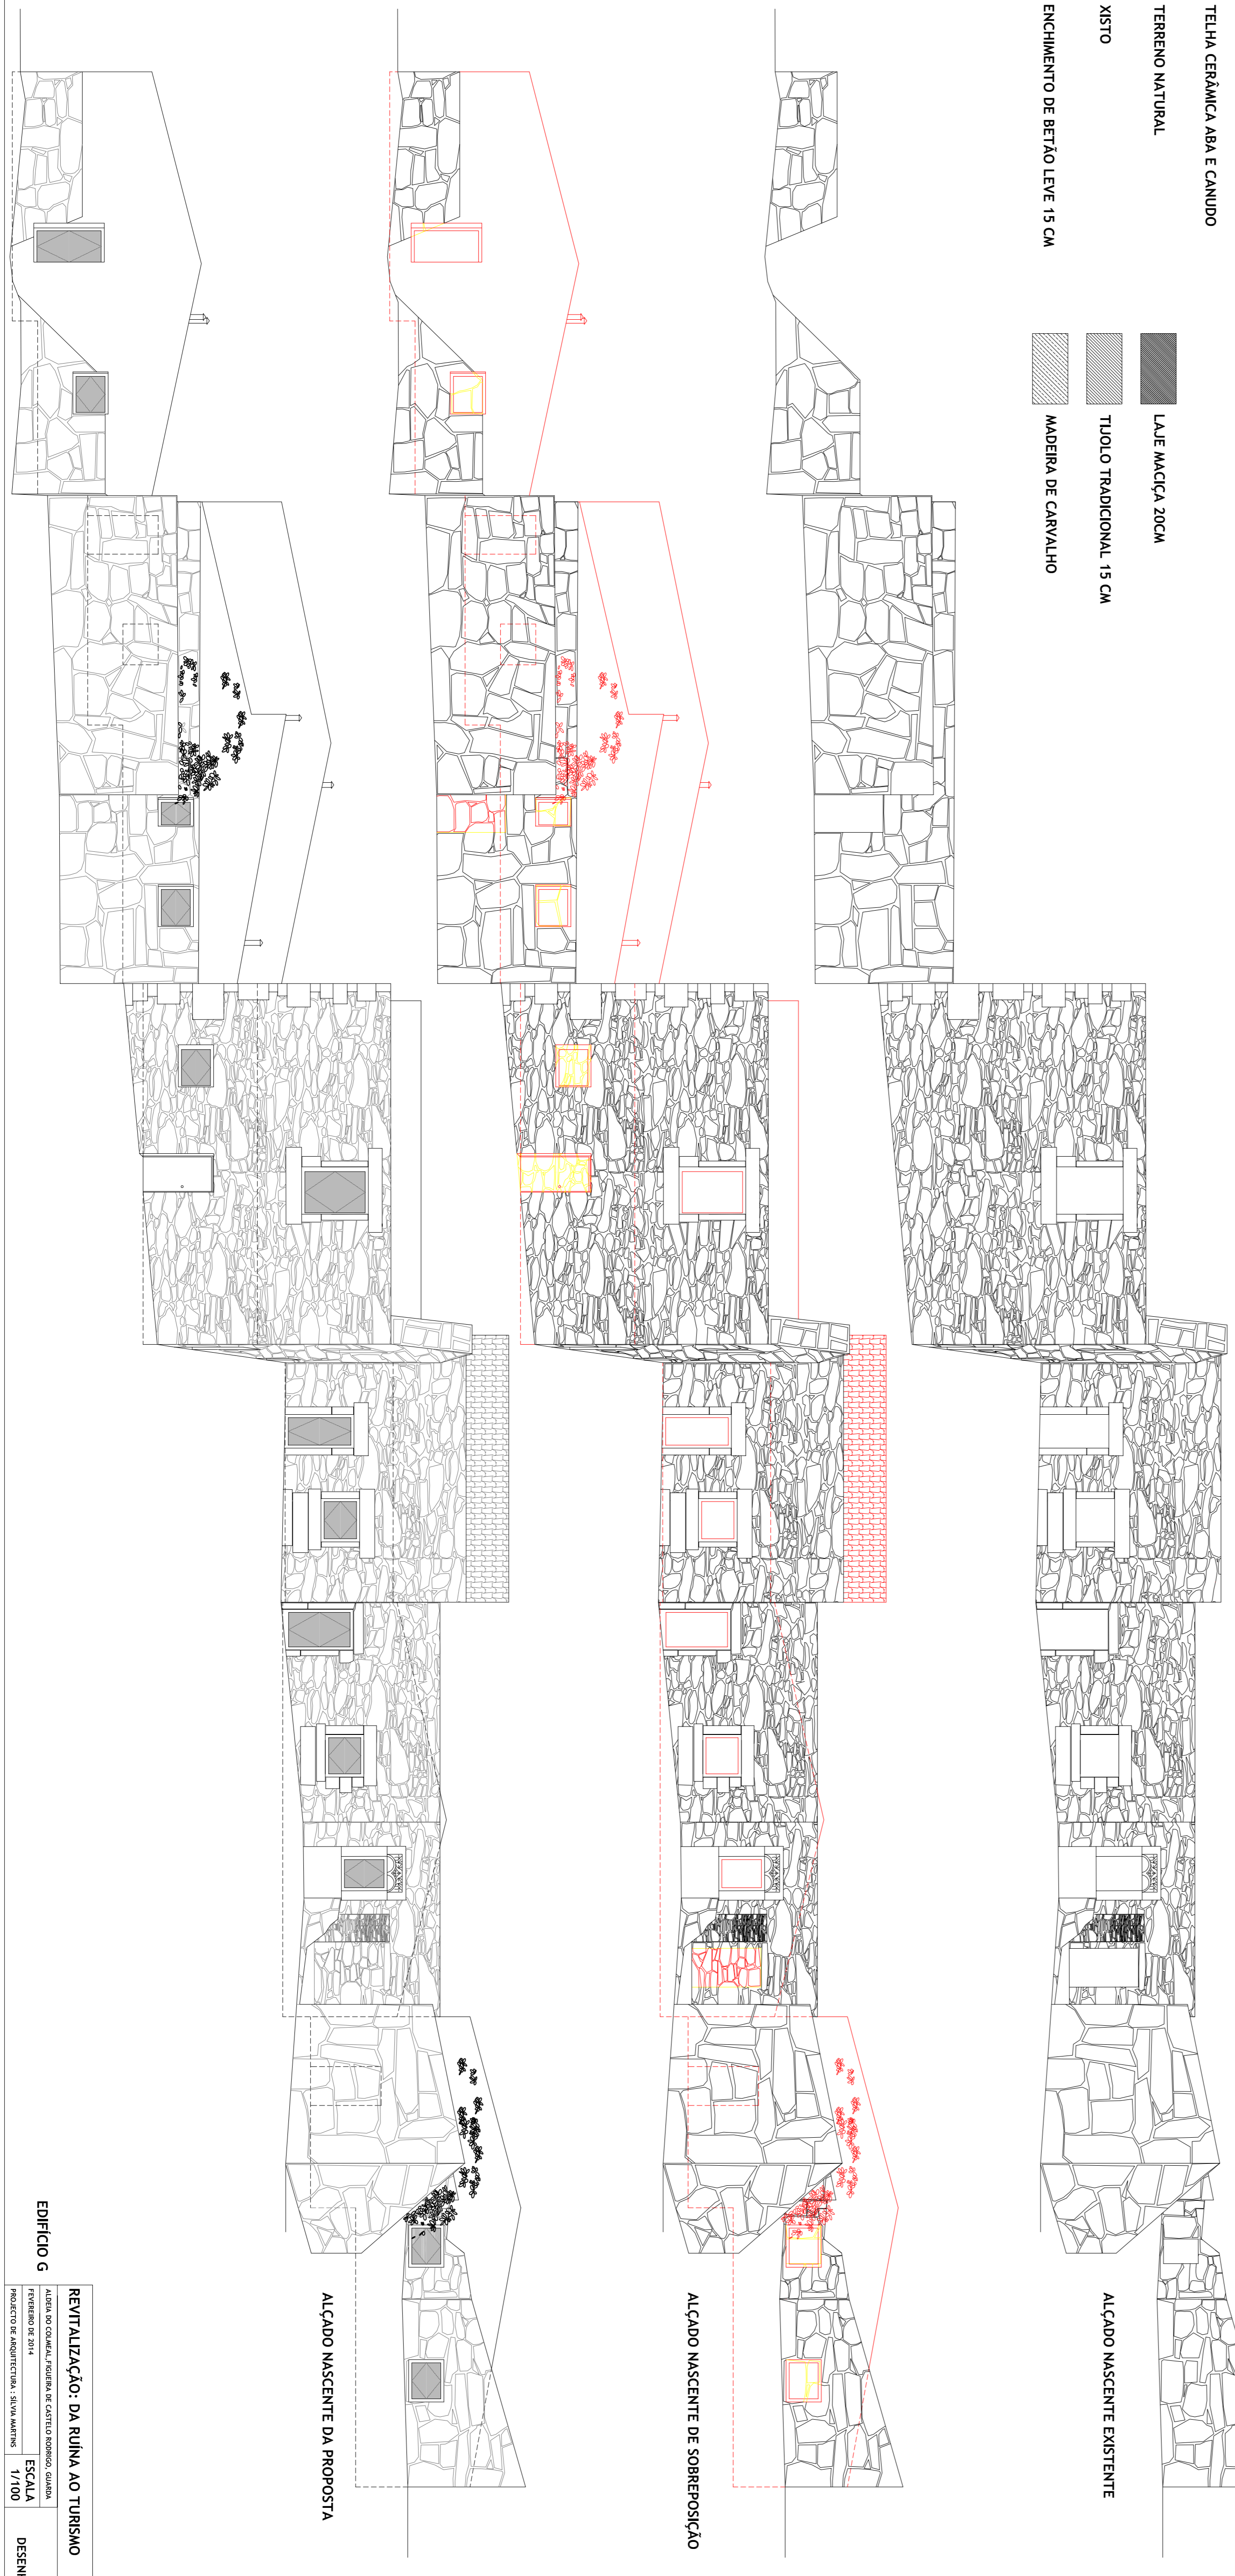

ALÇADO NASCENTE EXISTENTE

ALÇADO NASCENTE DE SOBREPOSIÇÃO

ALÇADO NASCENTE DA PROPOSTA