


Alçado Principal

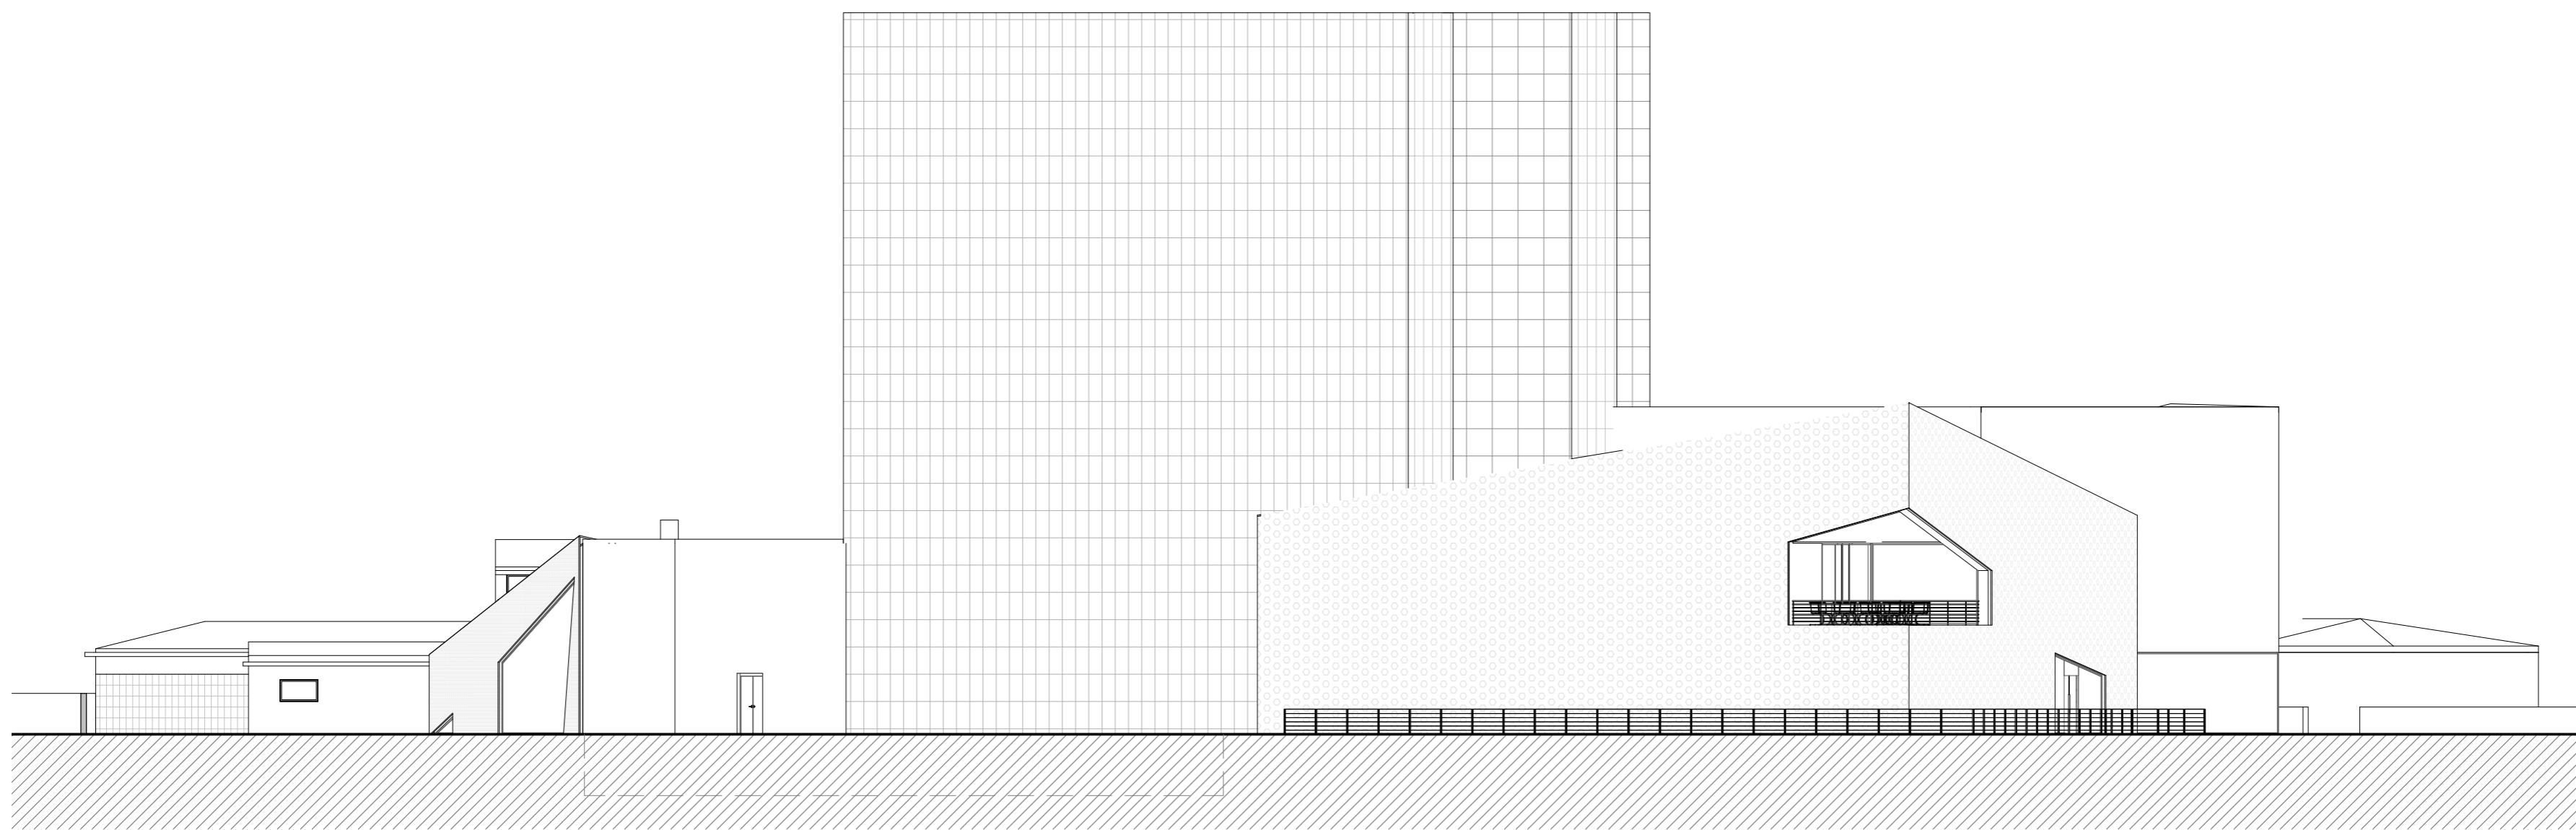

Alçado Posterior

UNIVERSIDADE DA BEIRA INTERIOR - D.E.C.A. MESTRADO INTEGRADO EM ARQUITECTURA DISSERTAÇÃO/PROJECTO 2009/2010	ORIENTADOR: PROF. DR. ARG. MIGUEL MORREIRA PINTO CO-ORIENTADOR: PROF. JORGE EDUARDO RAMOS JULIAR	ALUNA: SOFIA MACHADO DE AMORIM
	DESPERTAR DA CULTURA - CINE-TEATRO DE CANTANHEDE	
JUNHO 2010		ESCALA: 1 : 200
Alçado Principal e Posterior - Proposta		14