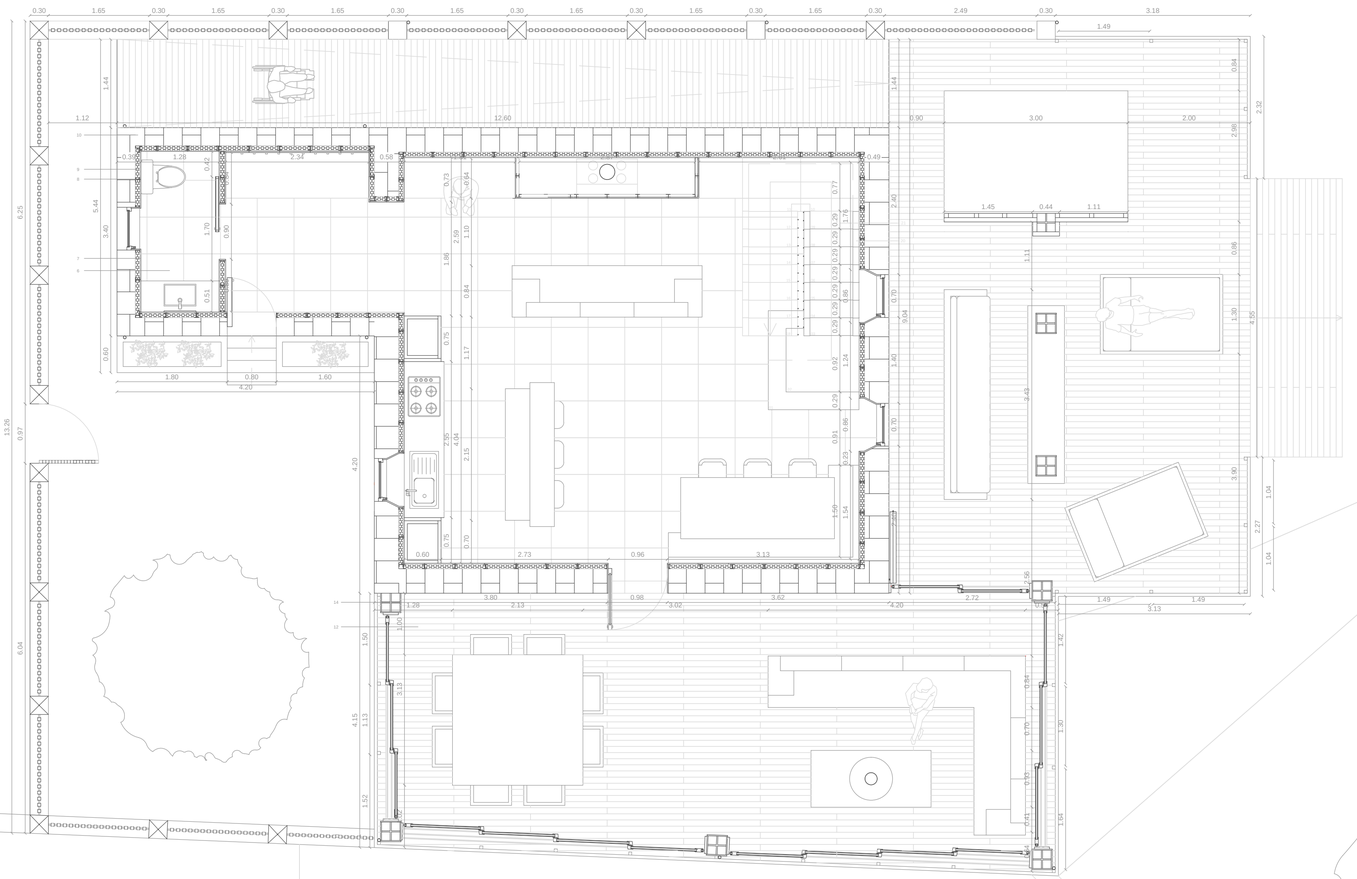

(6) Pedra 60x60 cm (7) Painel de Pinho (8) Perfil C 7 cm (9) Lã Mineral 7 cm (10) Granito (12) Laminado de Pinho (14) Perfil L 16 cm (20) Estrutura em Aço (21) Degrau em Madeira de Pinho

TÍTULO
Penhas Douradas, Serra da Estrela – A primeira estância de turismo de montanha – Proposta de recuperação de um chalé de montanha
DISSERTAÇÃO DE MESTRADO UNIVERSIDADE DA BEIRA INTERIOR

ASSUNTO
Planta piso 0

FOLHA
5

ORIENTADOR
Prof. Doutor José da Silva Neves Dias

DISCENTE
Helena Rasteiro Domingos, Nº27547

DATA
Fevereiro 2018

ESCALA
1/50