

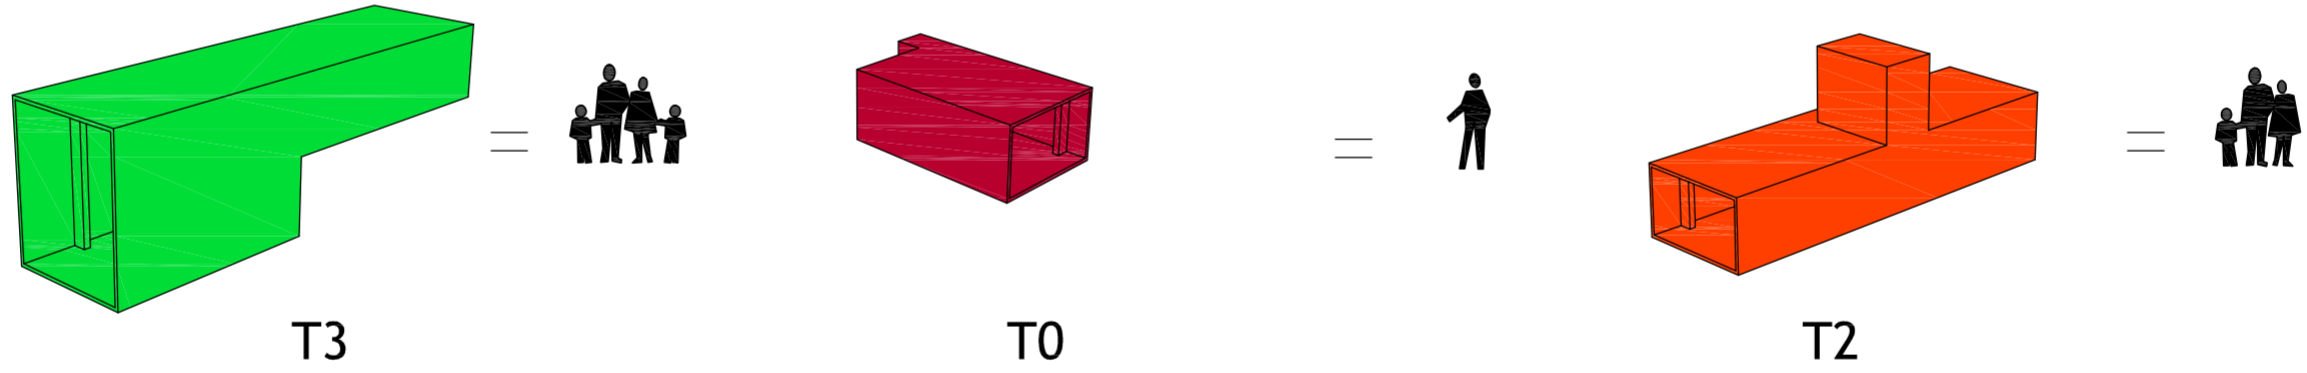
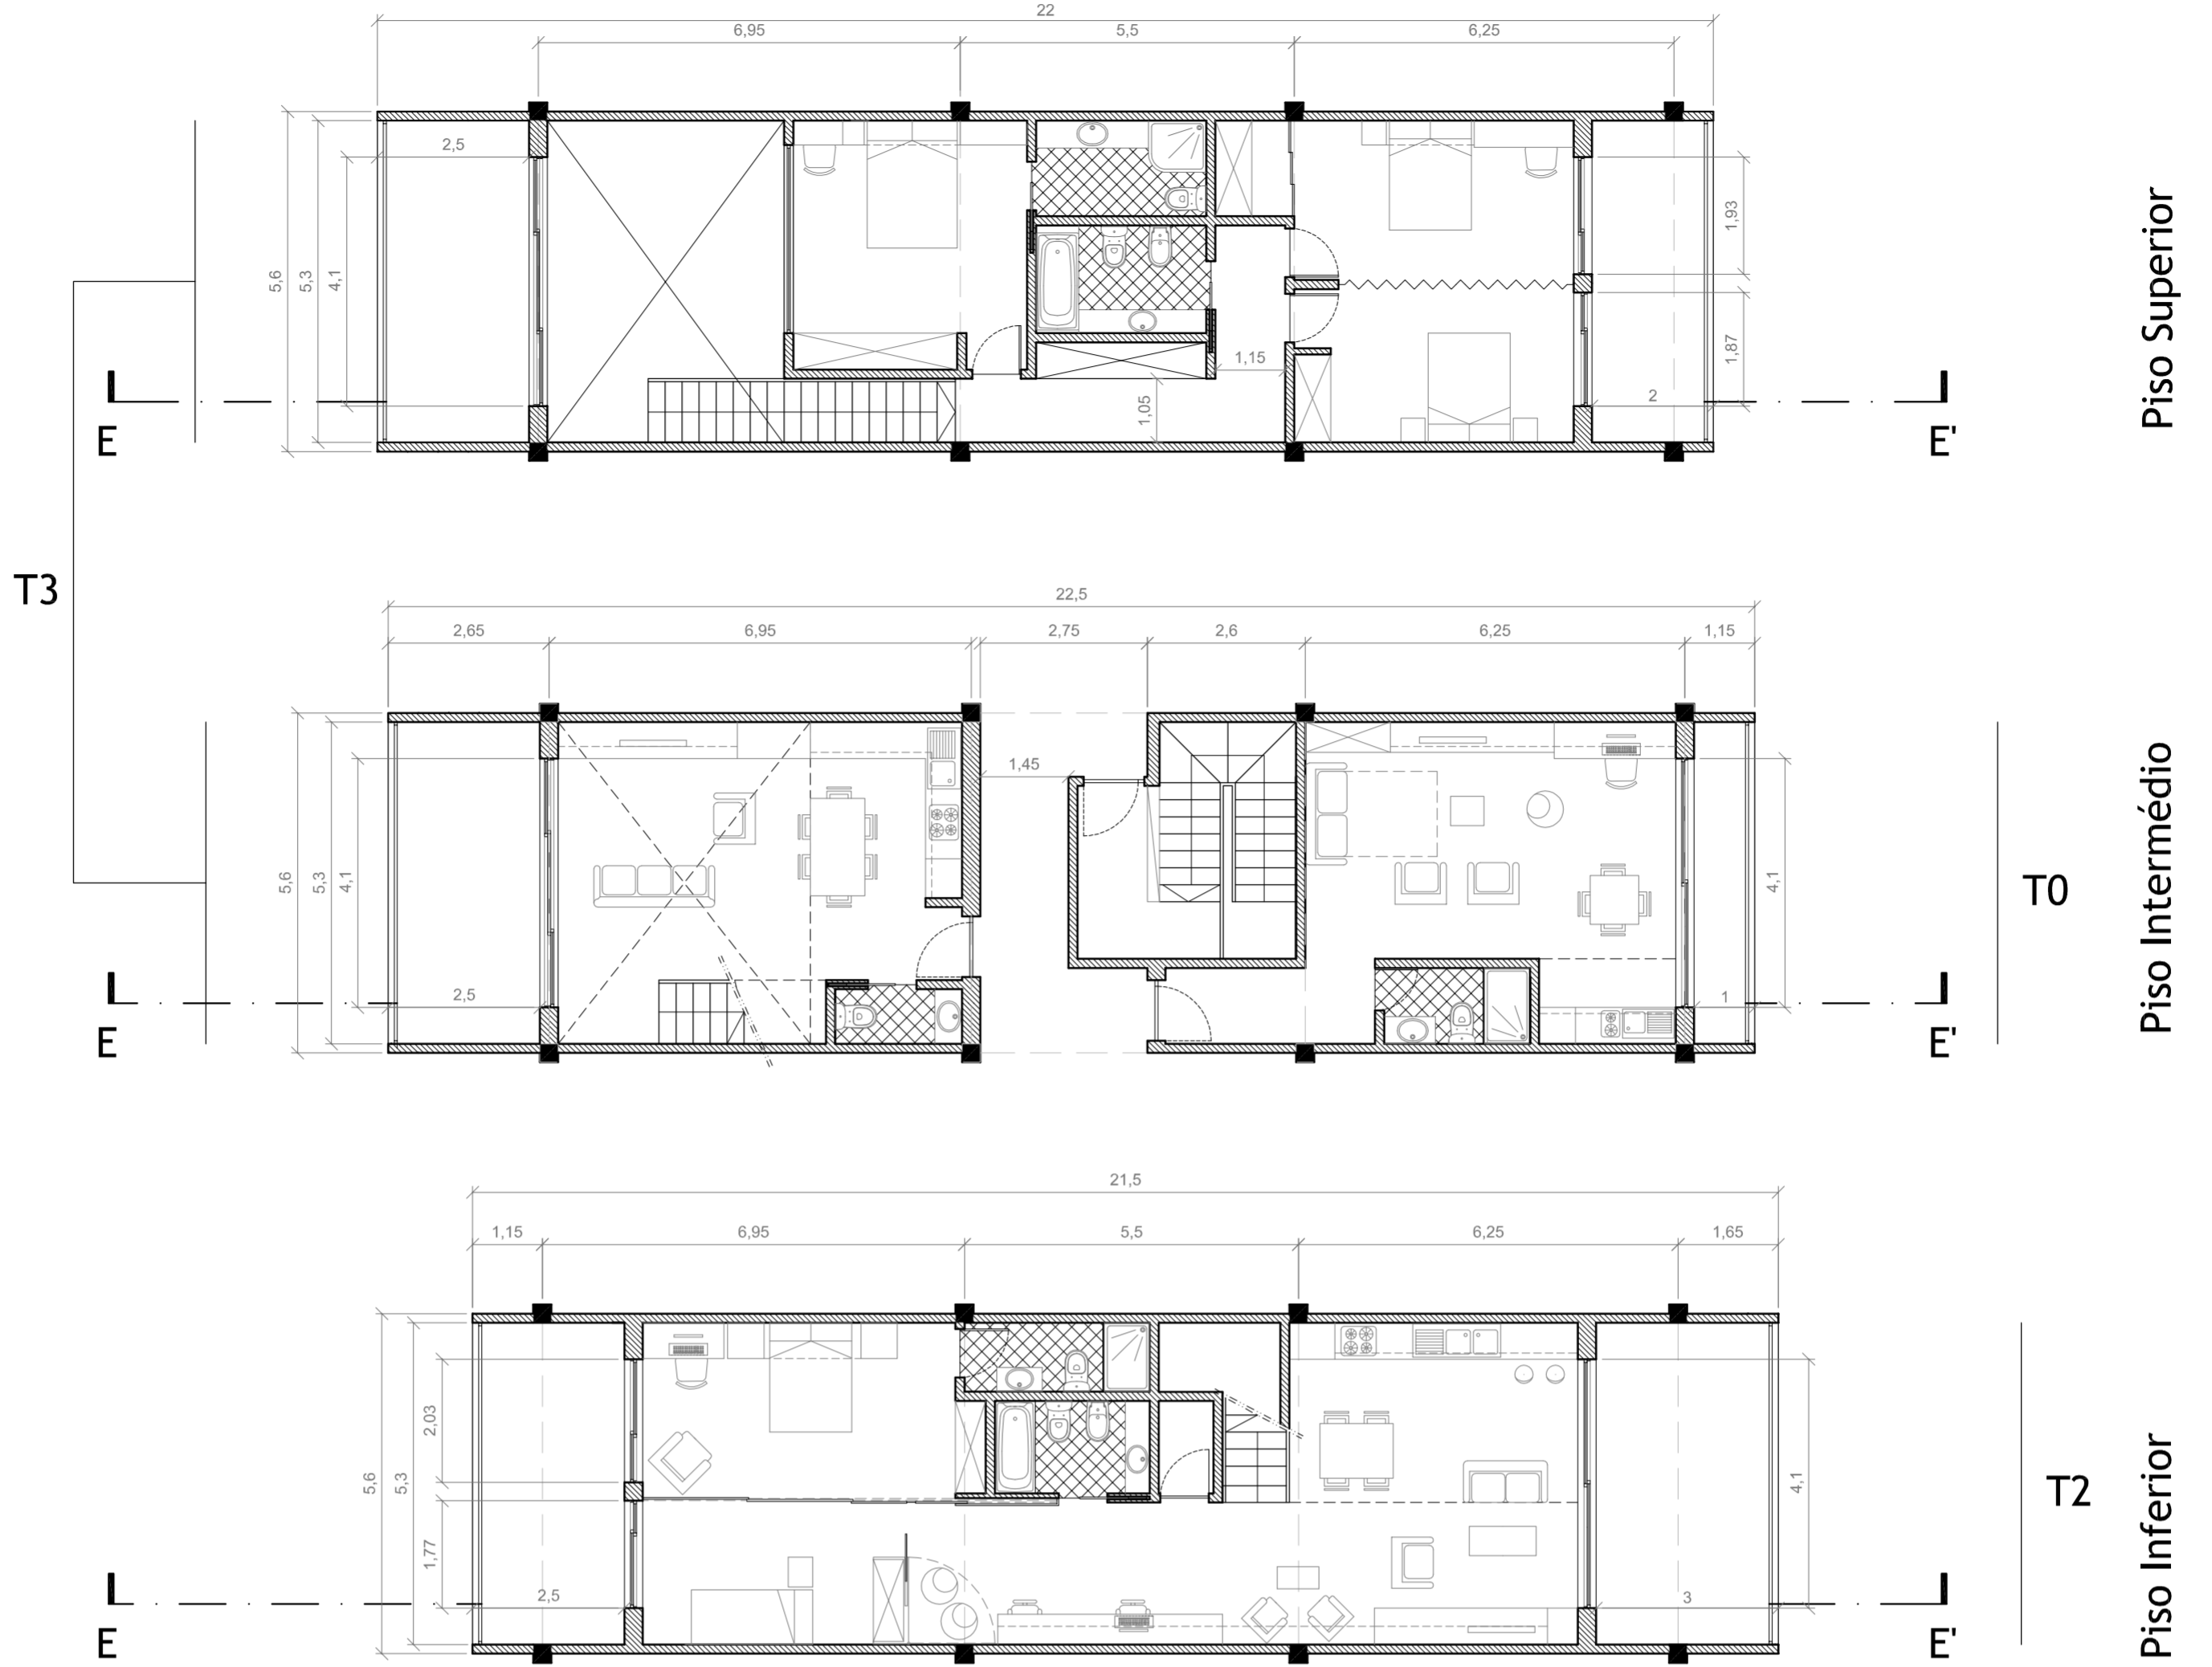


Apartamentos orientados Nascente / Poente

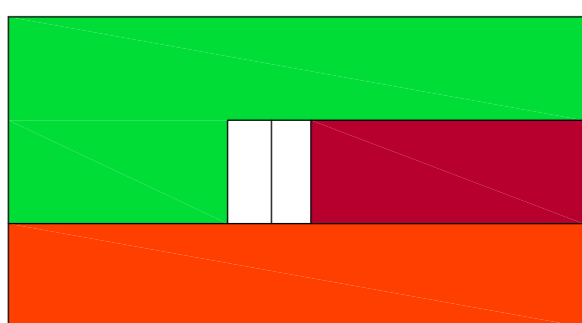

Módulo C

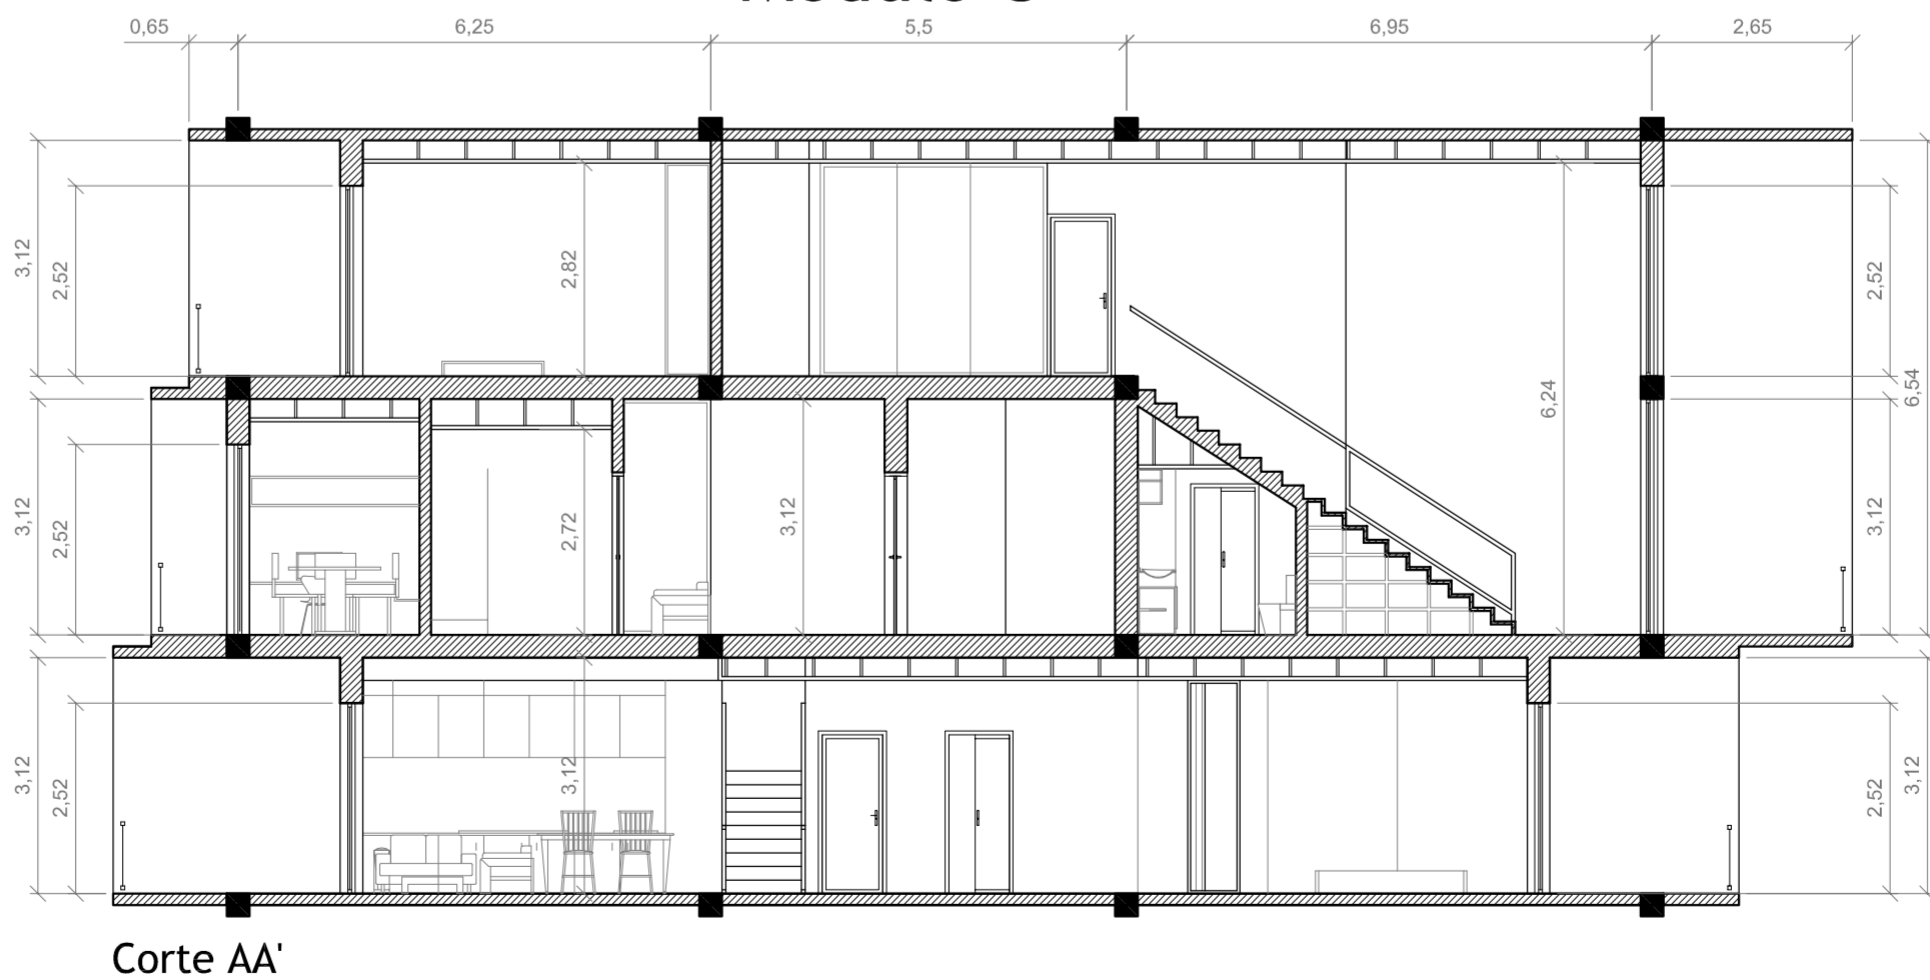

Módulo C

DISSERTAÇÃO - CIDADES VERTICAIS					UBI
A reinvenção da Unité d'Habitation à Marseille de Le Corbusier como tipologia habitacional contemporânea					
Unidade Habitacional					
Edifícios Multifamiliares / Comércio / Serviços					
Aluno: Elisiário João Miguel			Nº do aluno: 22399		
Orientadora: Prof.ª Doutor Maria Candela Suárez		Orientação	Data	Escala	Folha nº
Descrição do Plano: Módulo C (conjugação repetida de três em três pisos)		N	Outubro 2012	1:100	10