


Rês-do-Chão

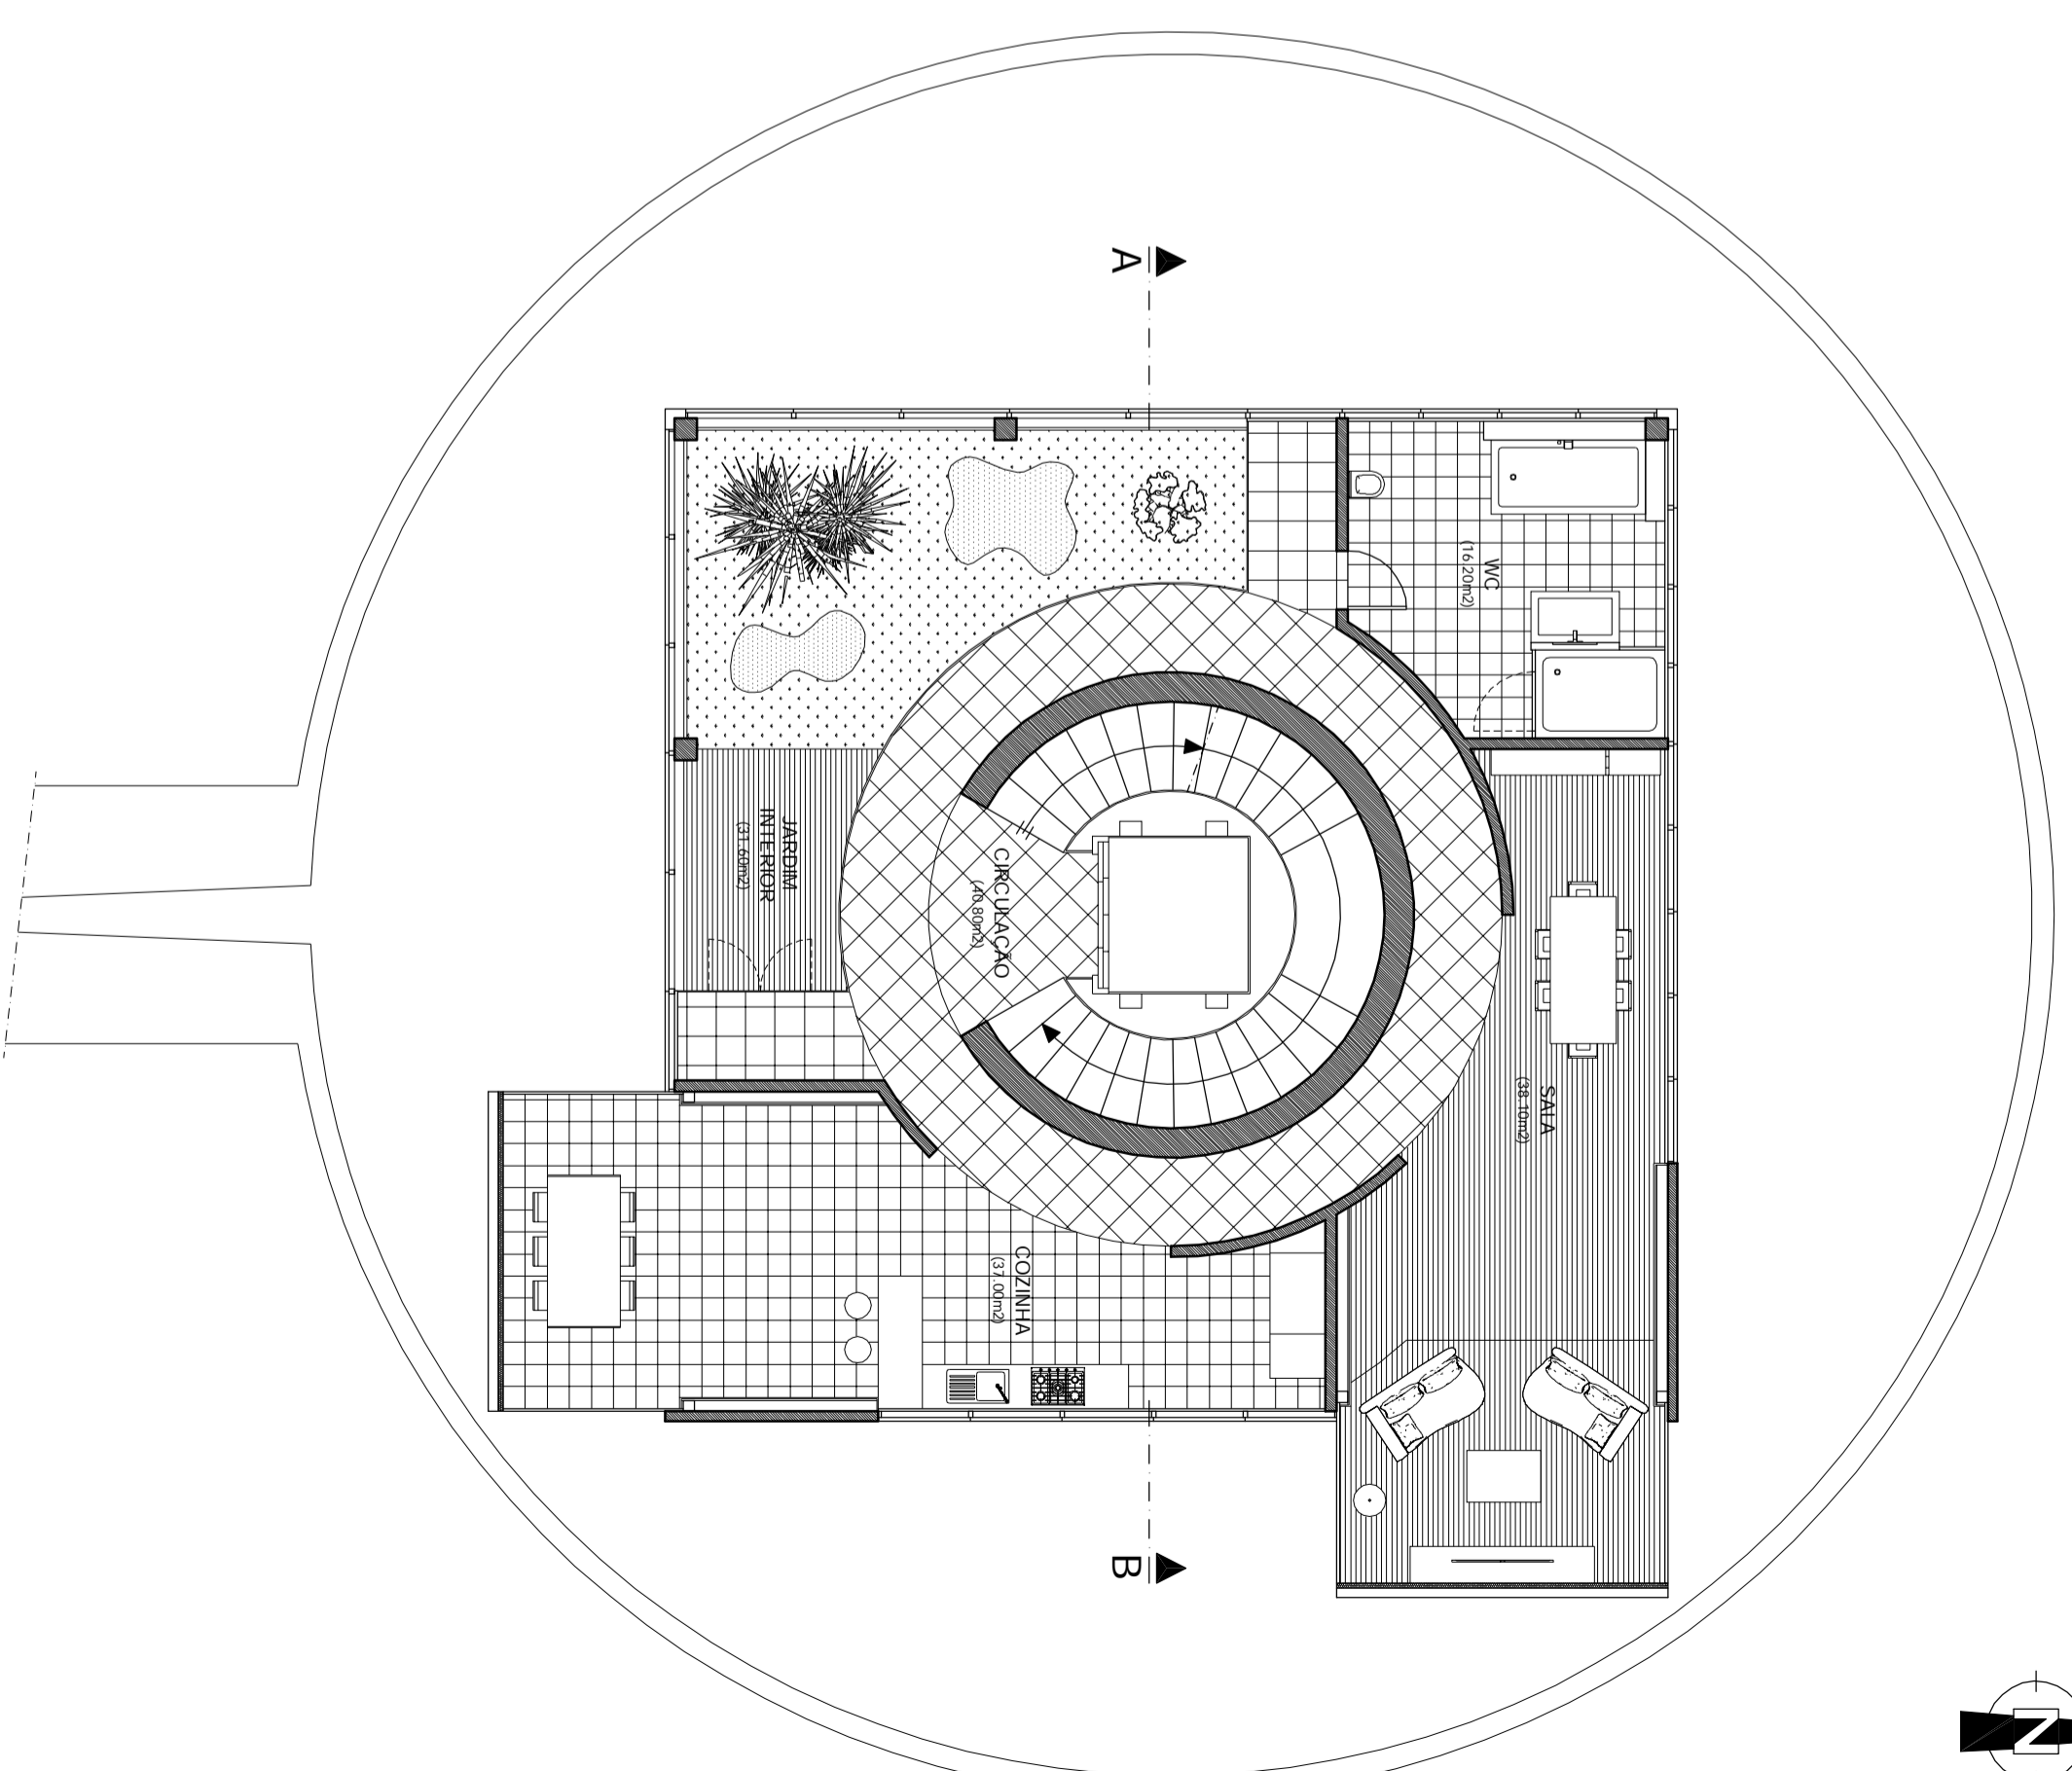

Rês-do-Chão (expandido)

Disserçãoço:

CASA RUBIK _ Domínio sobre a luz

Data: Outubro | 2010

Contém:

Planta do Rês-do-Chão

Escala: 1/100

Orientador:

Prof. Doutor Luís Miguel Moreira Pinto

Número:

Realizado por:

Philippe Marques Pais UBI _ Grau de Mestre em Arquitectura

2