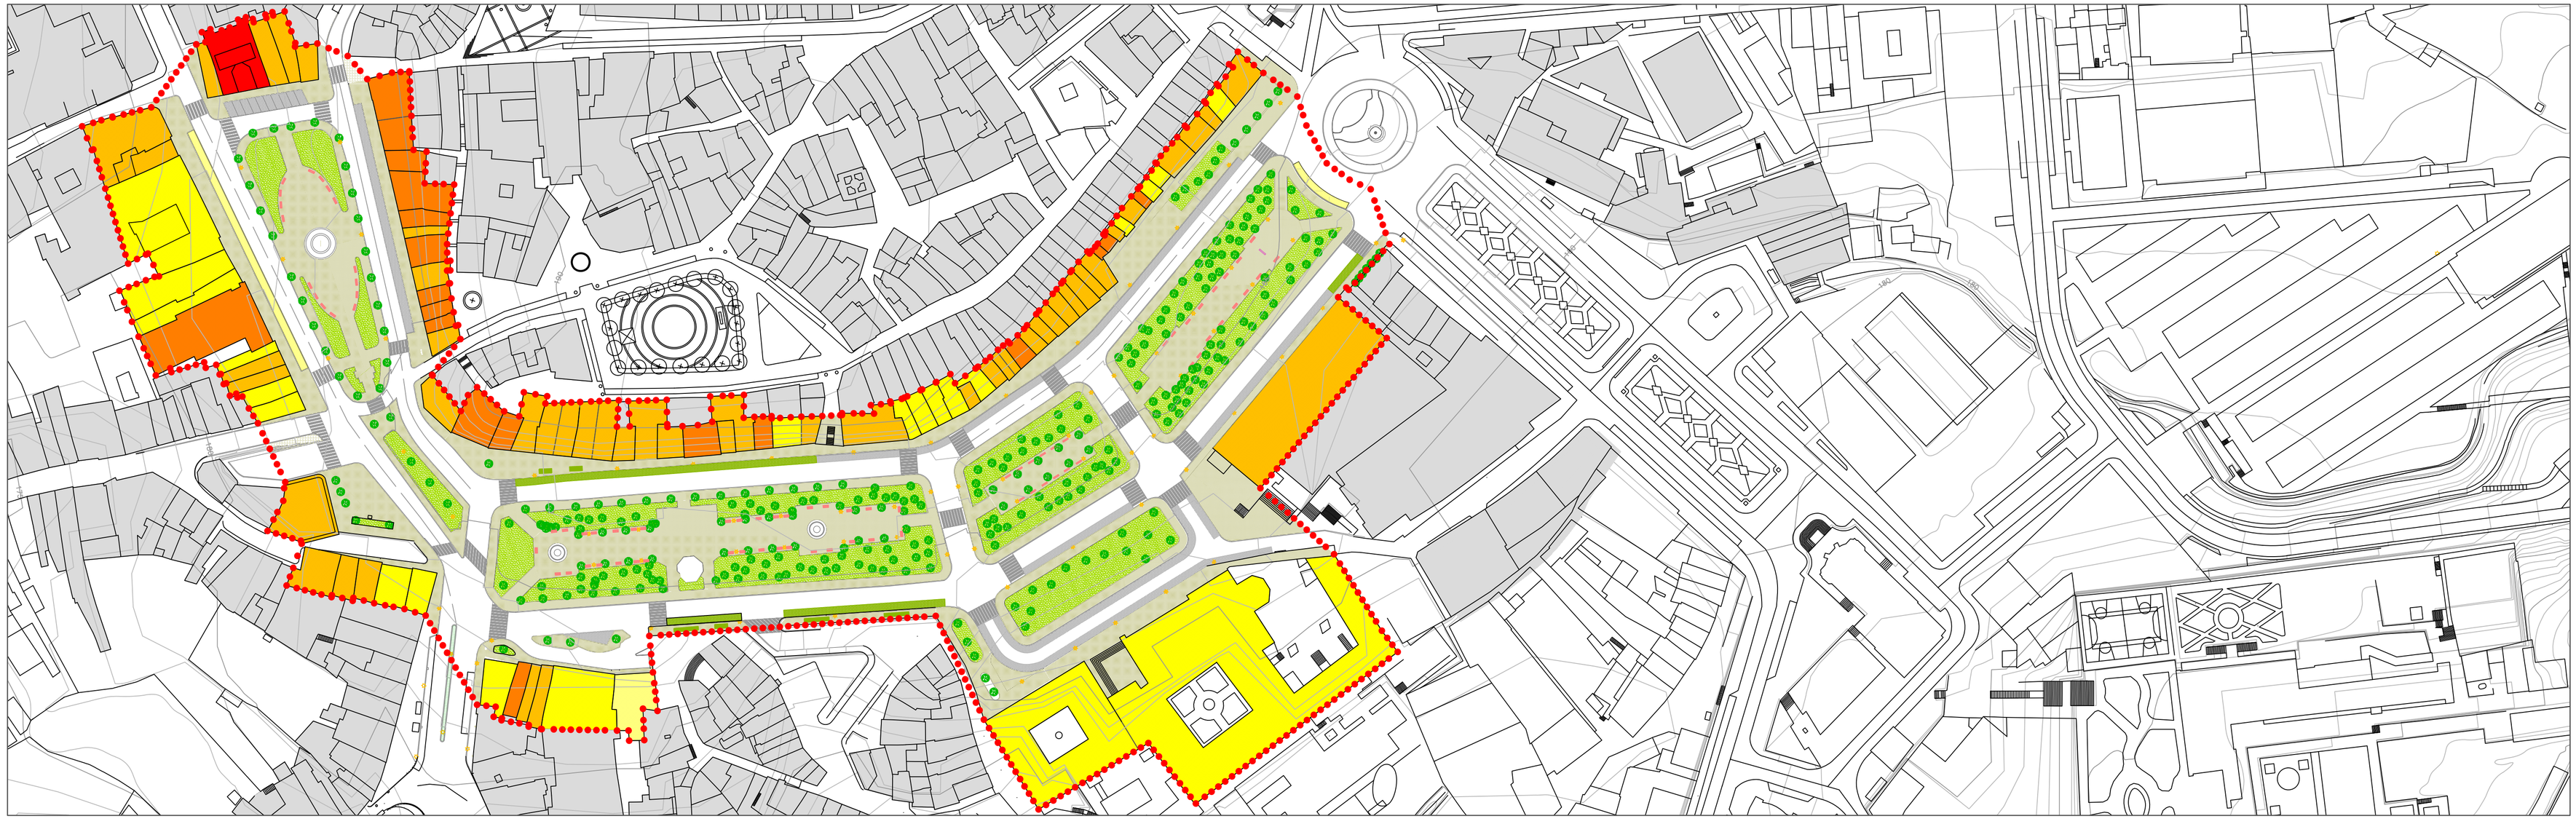



0 25 50

N

| | | | |
|---|---|---|---|
| UNIVERSIDADE DA BEIRA INTERIOR | DESIGNAÇÃO: Tourall • Presente, Passado e Futuro • Guimarães | DATA: Outubro 2011 | ESCALA: 1/500 |
| DEPARTAMENTO DE ENGENHARIA CIVIL E ARQUITECTURA | PEÇA DESENHADA: **PLANTA DE ANÁLISE DE NÚMERO DE PISO DOS EDIFICIOS** | AUTOR: D. Filipe Marques | FOLHA: A1 |
| MESTRADO EM ARQUITECTURA | REFERÊNCIA DE ARQUIVO: 2010 / 2011 | DISCIPLINA: Tese de Mestrado | DESENHO N.º: 01 |