



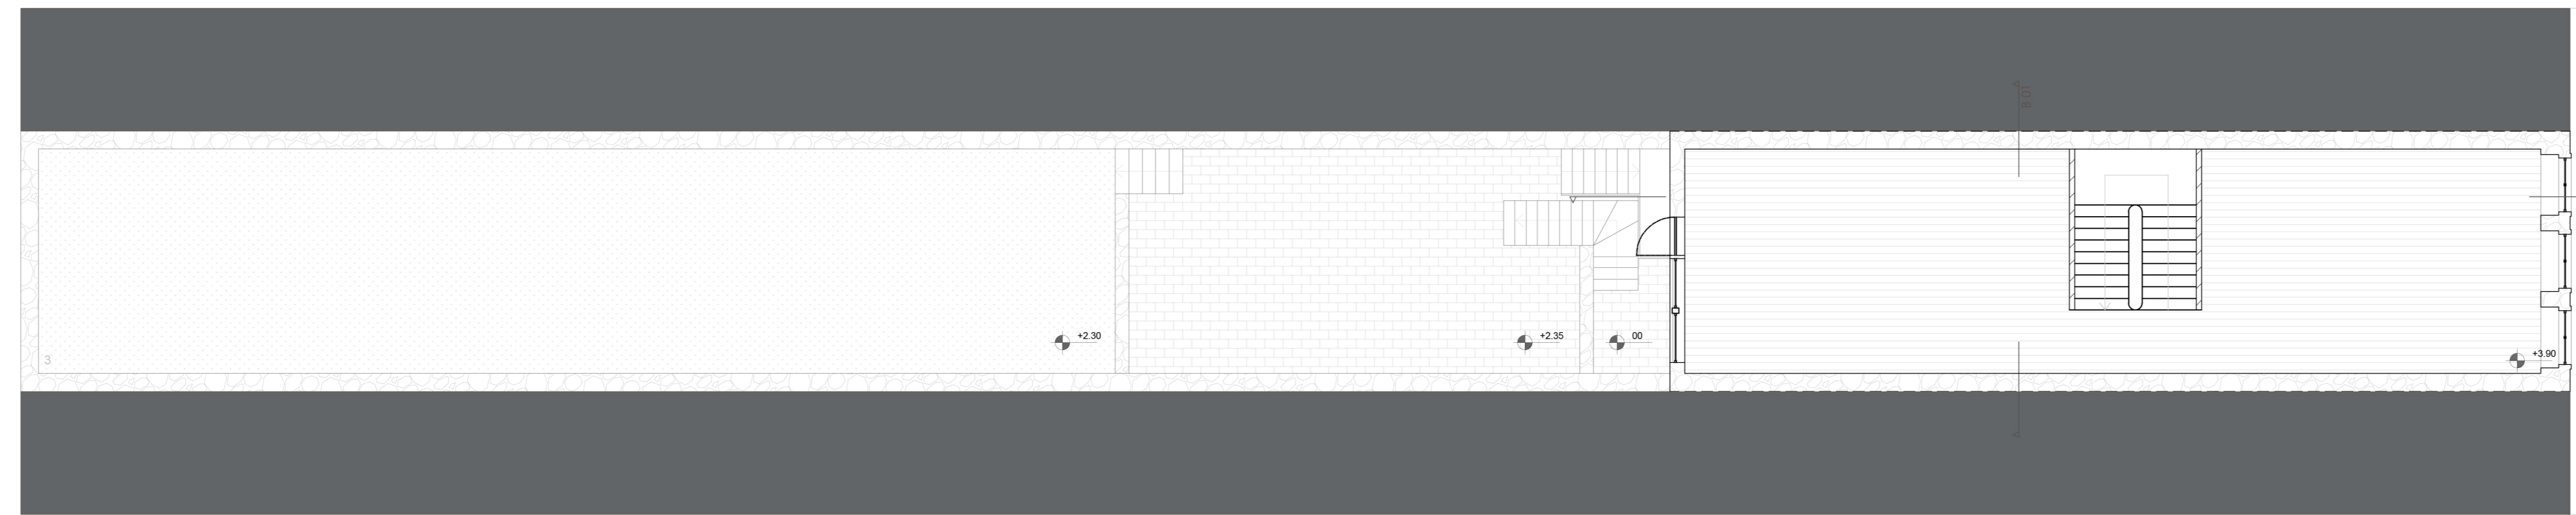


Planta piso térreo

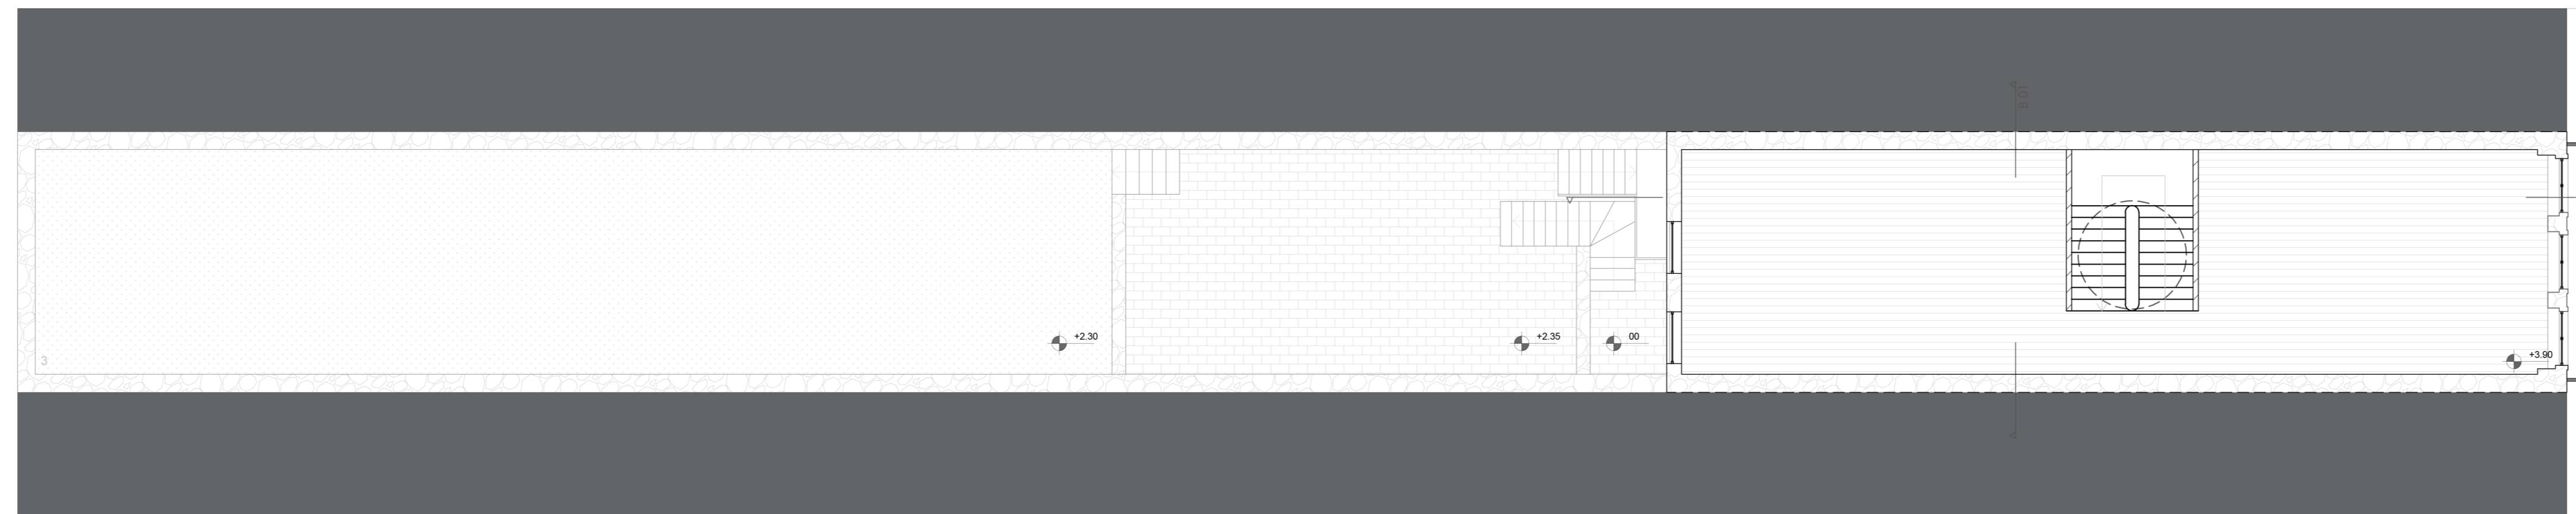


Planta piso 1



Planta piso 2

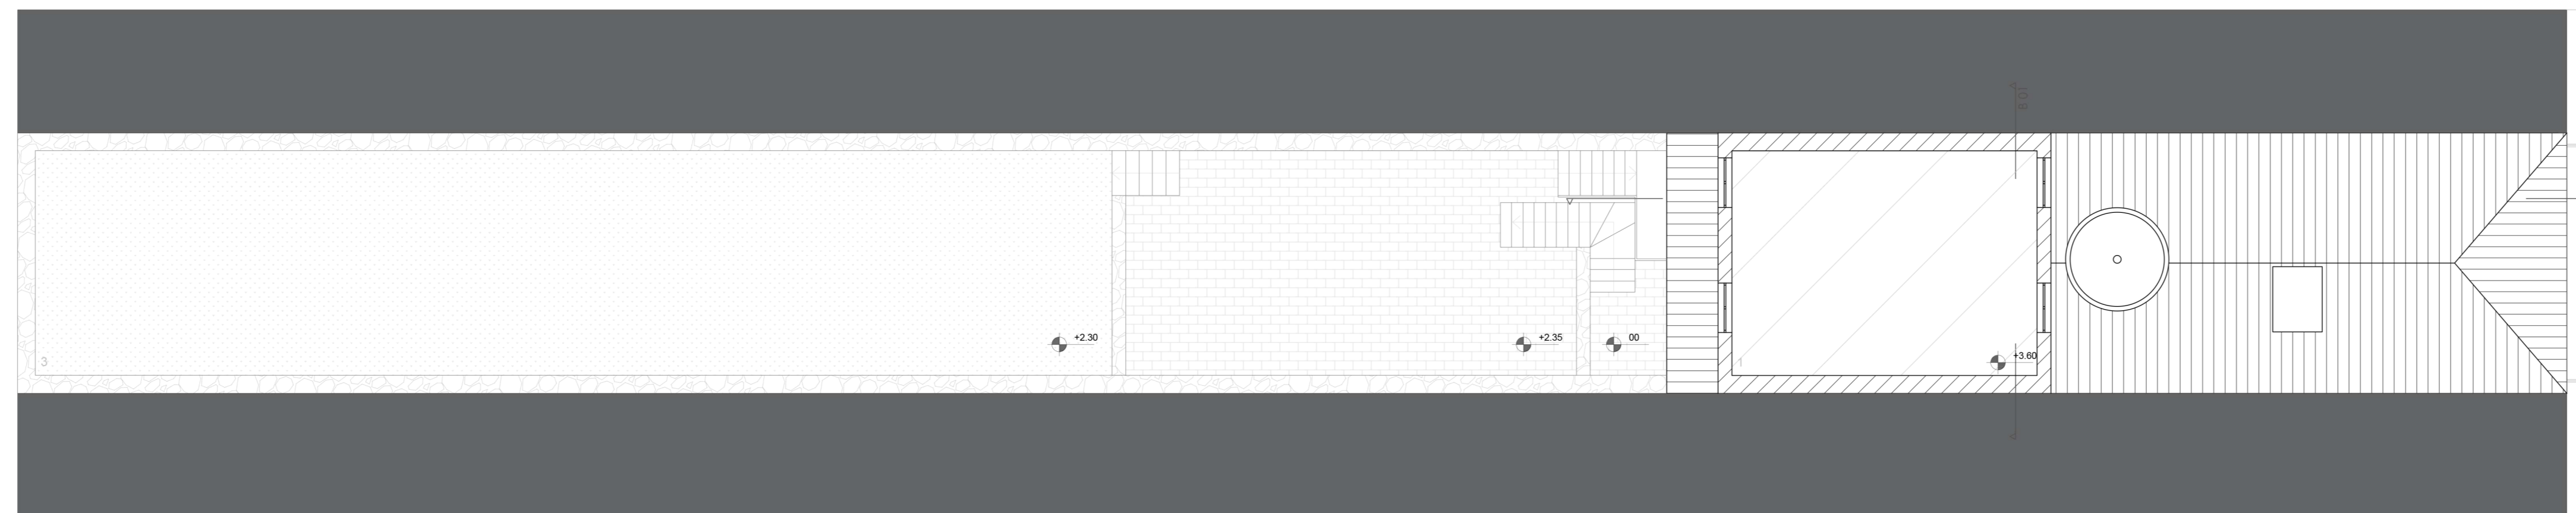

Planta piso 3


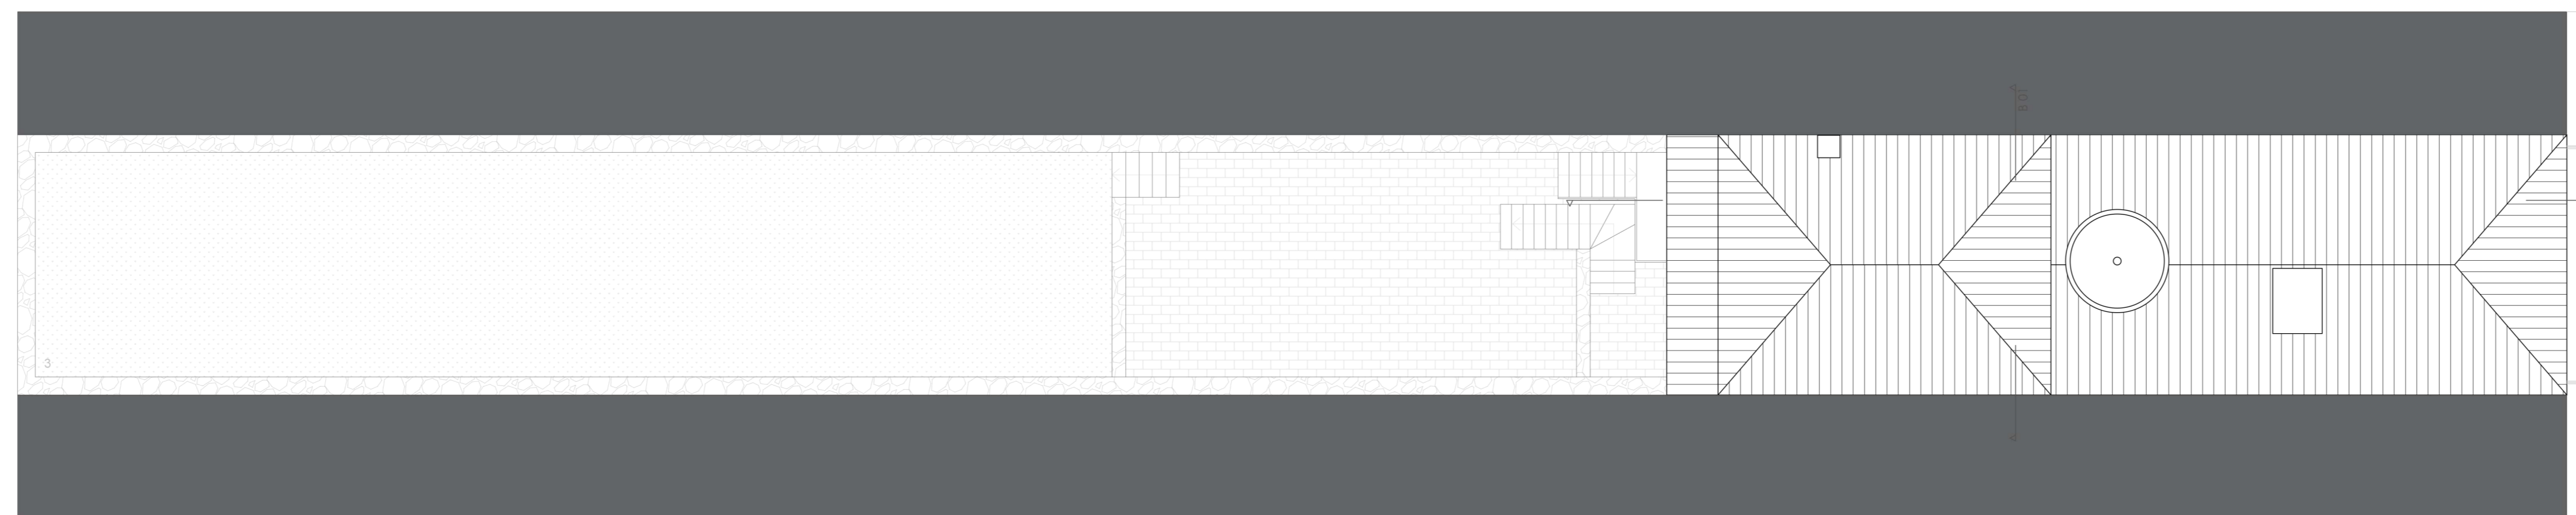







Planta cobertura

**Legenda de áreas:**

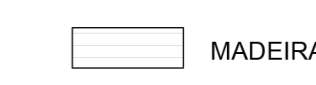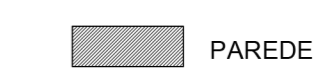[1] SEM ACESSO

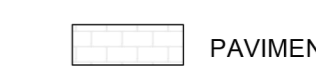**Legenda materiais:**

-  MADEIRA
-  PAREDE TABIQUE
-  SEM ACESSO
-  PAREDE ALVERNARIA
-  PAVIMENTO EM PEDRA
-  SOLO
-  RELVA

Dissertação para a Obtenção de Grau de Mestre em Arquitetura  
Universidade da Beira Interior

Preservação de Memórias: Reabilitar no Porto, Bonfim.

**Contém** Levantamento, plantas edifício 305A

**Discente** Tatiana Nogueira Freire

**Docentes** Professor Doutor Miguel João Mendes do Amaral Santiago Fernandes  
Professor Doutor João Carlos Gonçalves Larcinha

**Data** setembro 2020

**Escala** 1/100

**Desenho**  
**nº**  
**05**