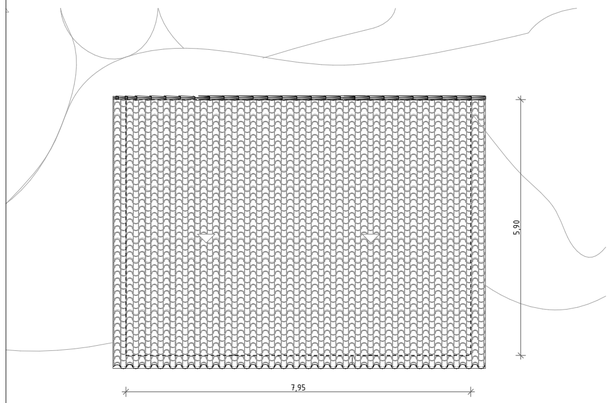

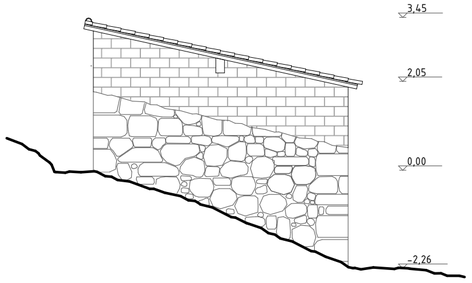

ALÇADO SUL

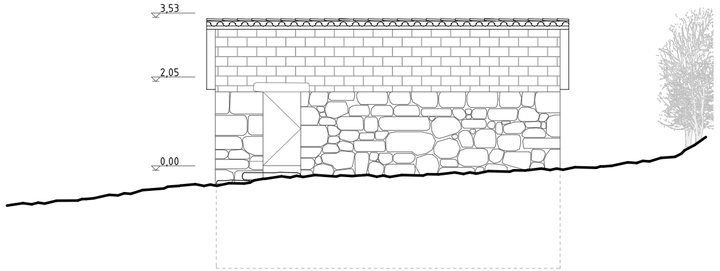

ALÇADO POENTE

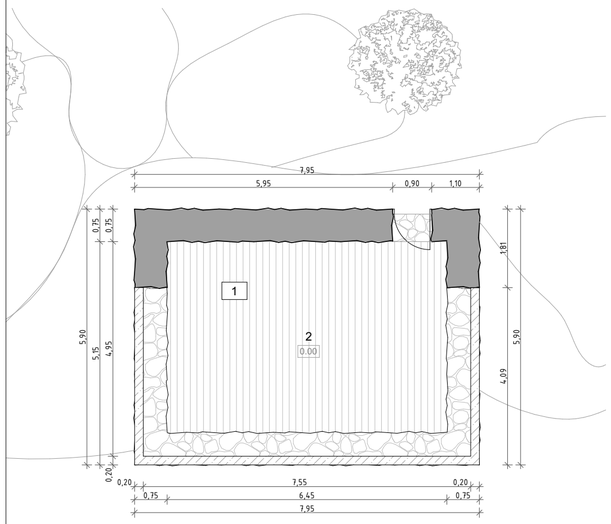

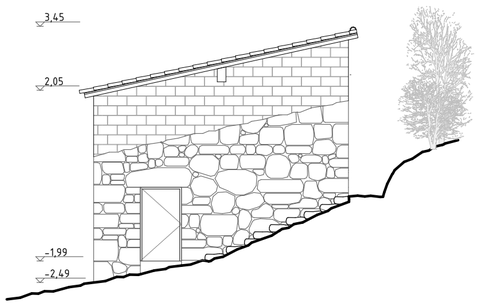

ALÇADO NORTE

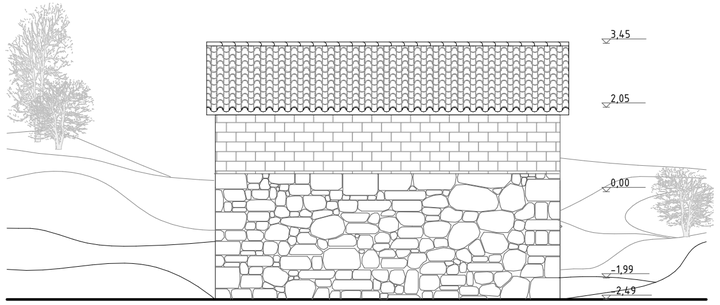

ALÇADO NASCENTE

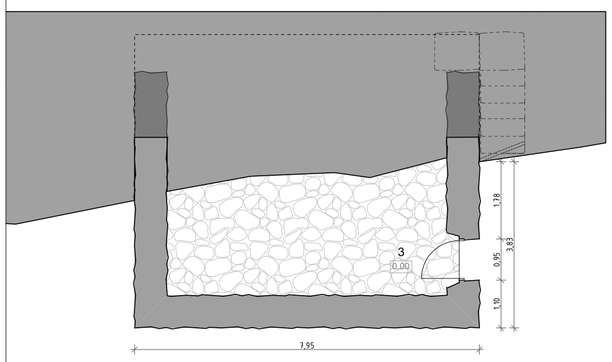

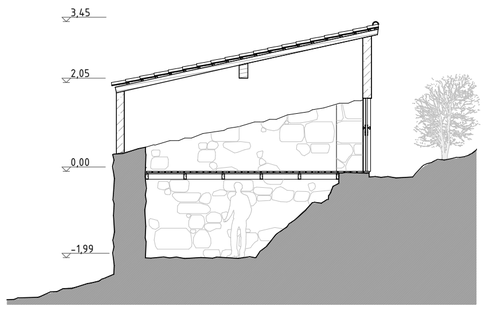

CORTE A-A

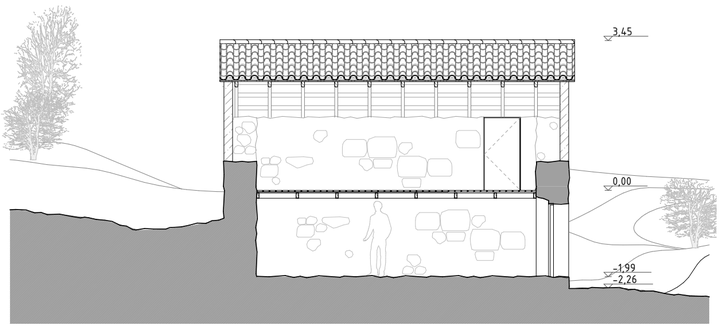

CORTE B-B

LEGENDA/NOTAS

1 - Alçapão
2 - Armazém de Comida Animal | 28.15m2
3 - Curral | 18.15m2

N

0 1 2 5

COTAS E MEDIDAS EM METROS
MEDIDAS SUJEITAS A RETIFICAÇÃO EM OBRA

Designação
Casa Animal/Bar Existente

Escala
1/100

Folha
5.1

Tijolo de Cimento
Granito (Corte)
Granito (Vista)
Cobertura em Telha Cerâmica
Terreno (Corte)

César Miguel do Adro Tacheiro, nº 24266

"O MOINHO DO MEU AVÔ"

Reabilitação dos Moinhos Hidráulicos para Habitações de Turismo Rural, Sanfins (Valpaços)

Mestrado Integrado em Arquitectura **Universidade da Beira Interior** **Covilhã, Fevereiro de 2016**

Parque Temático Molinológico SANFINS