

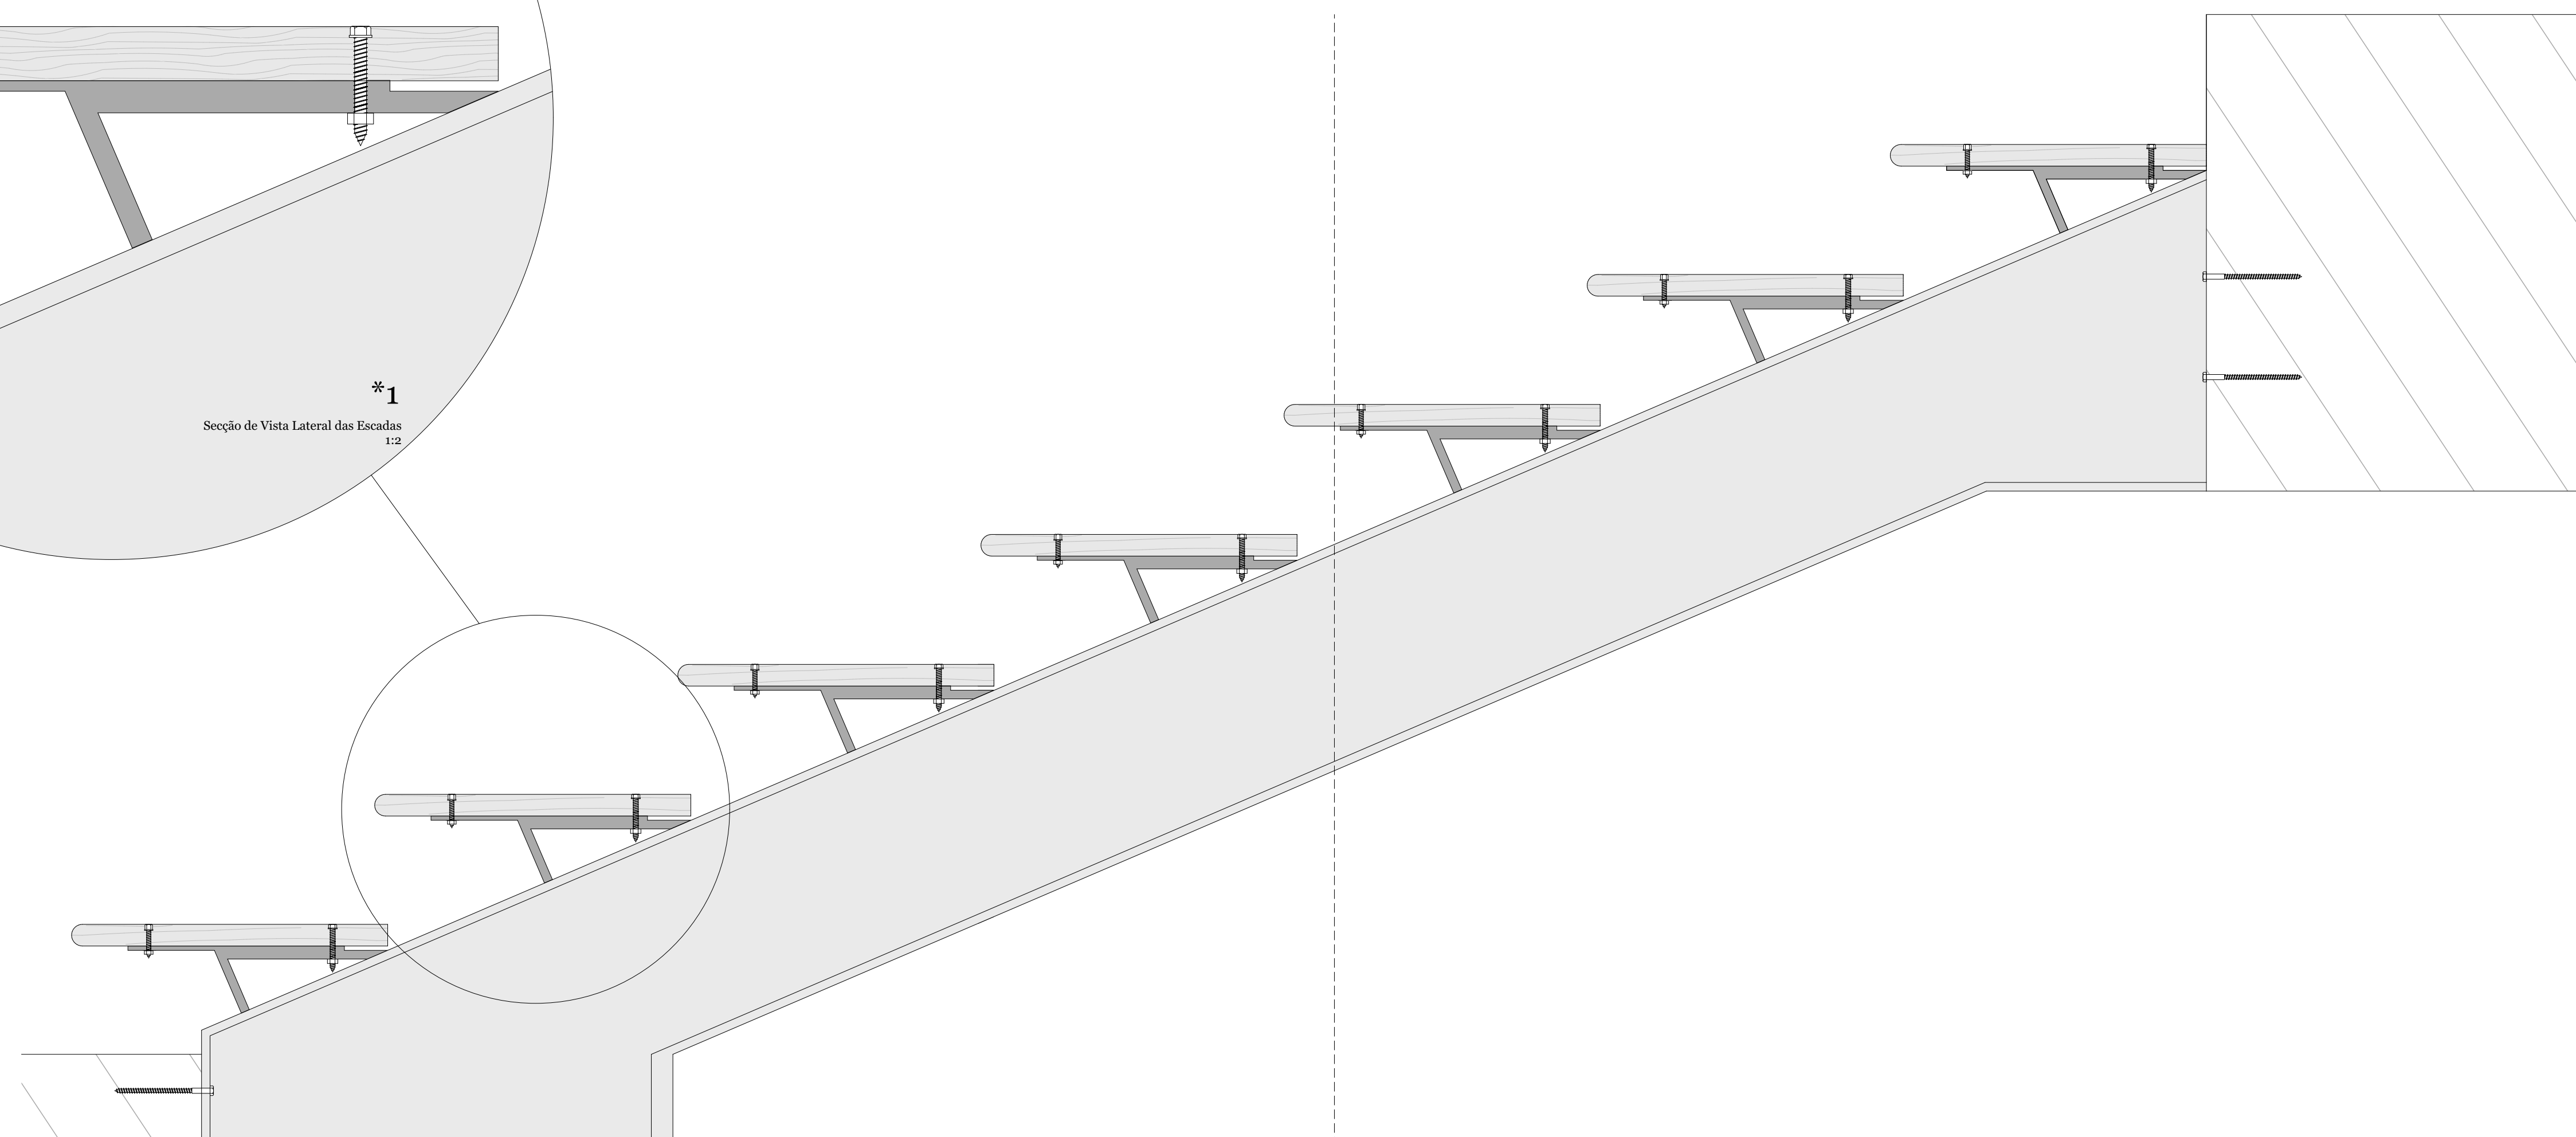
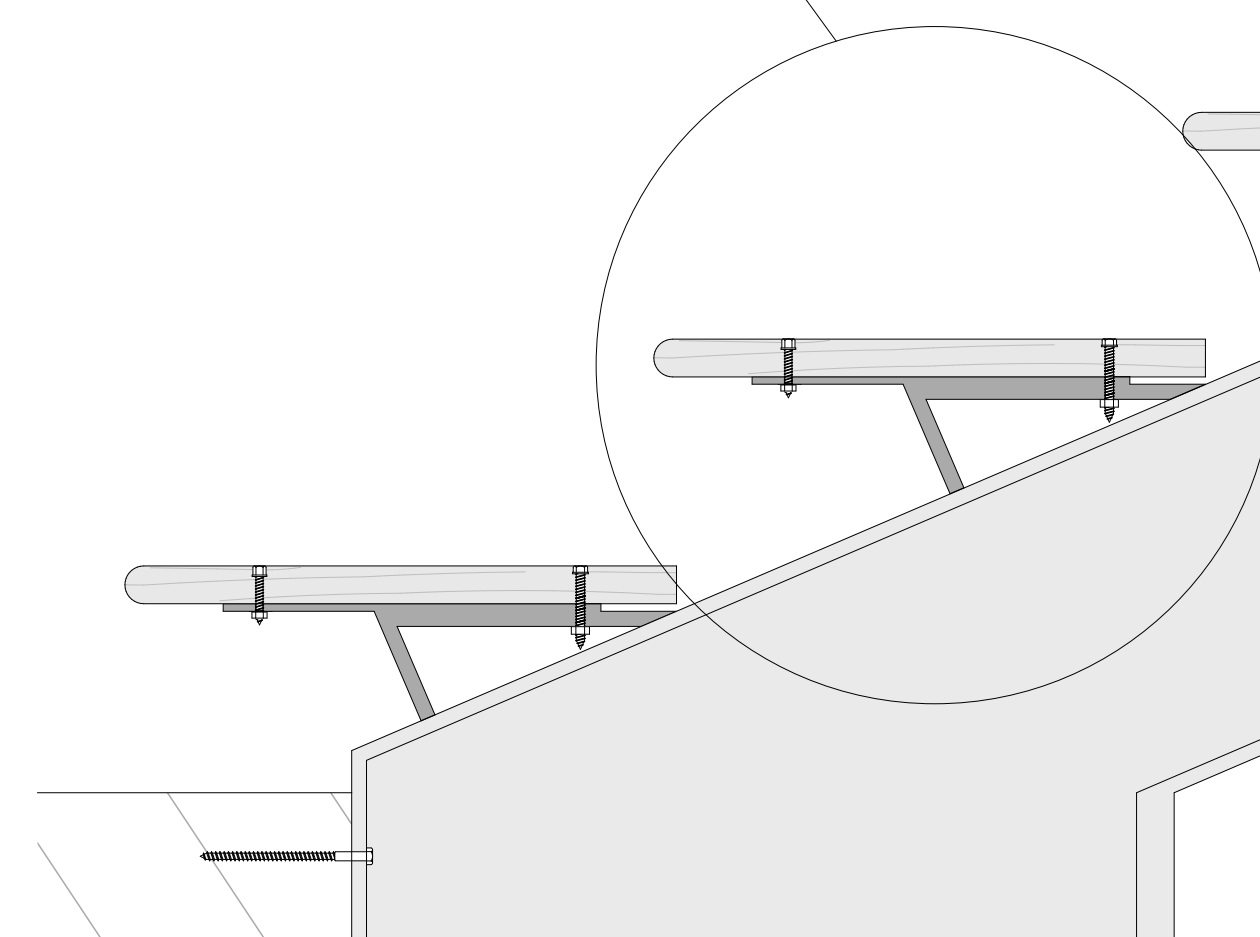


Planta das Escadas
1:20

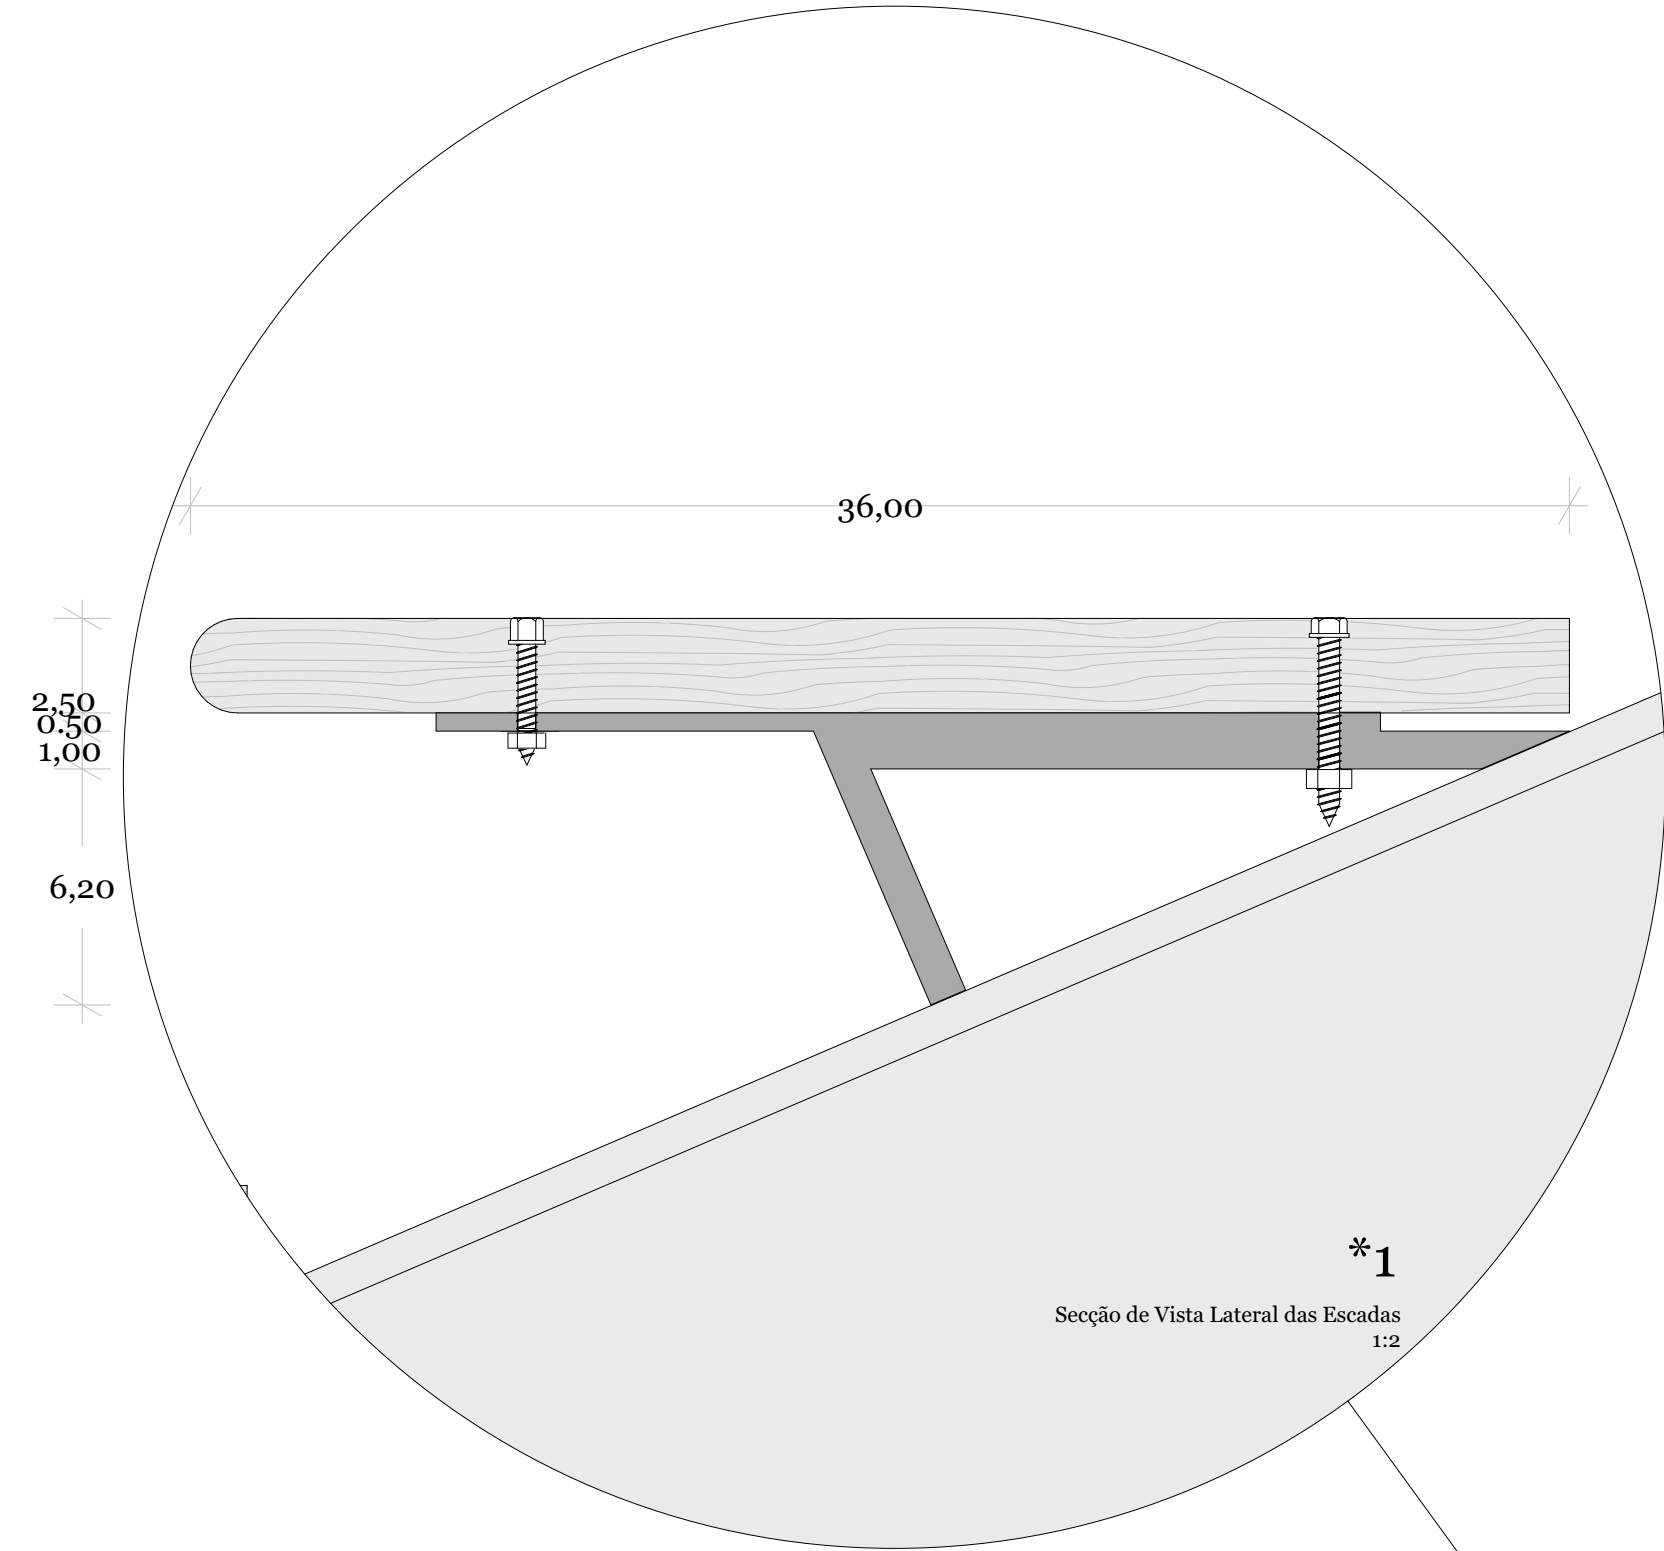


Secção de Vista Lateral das Escadas
1:5

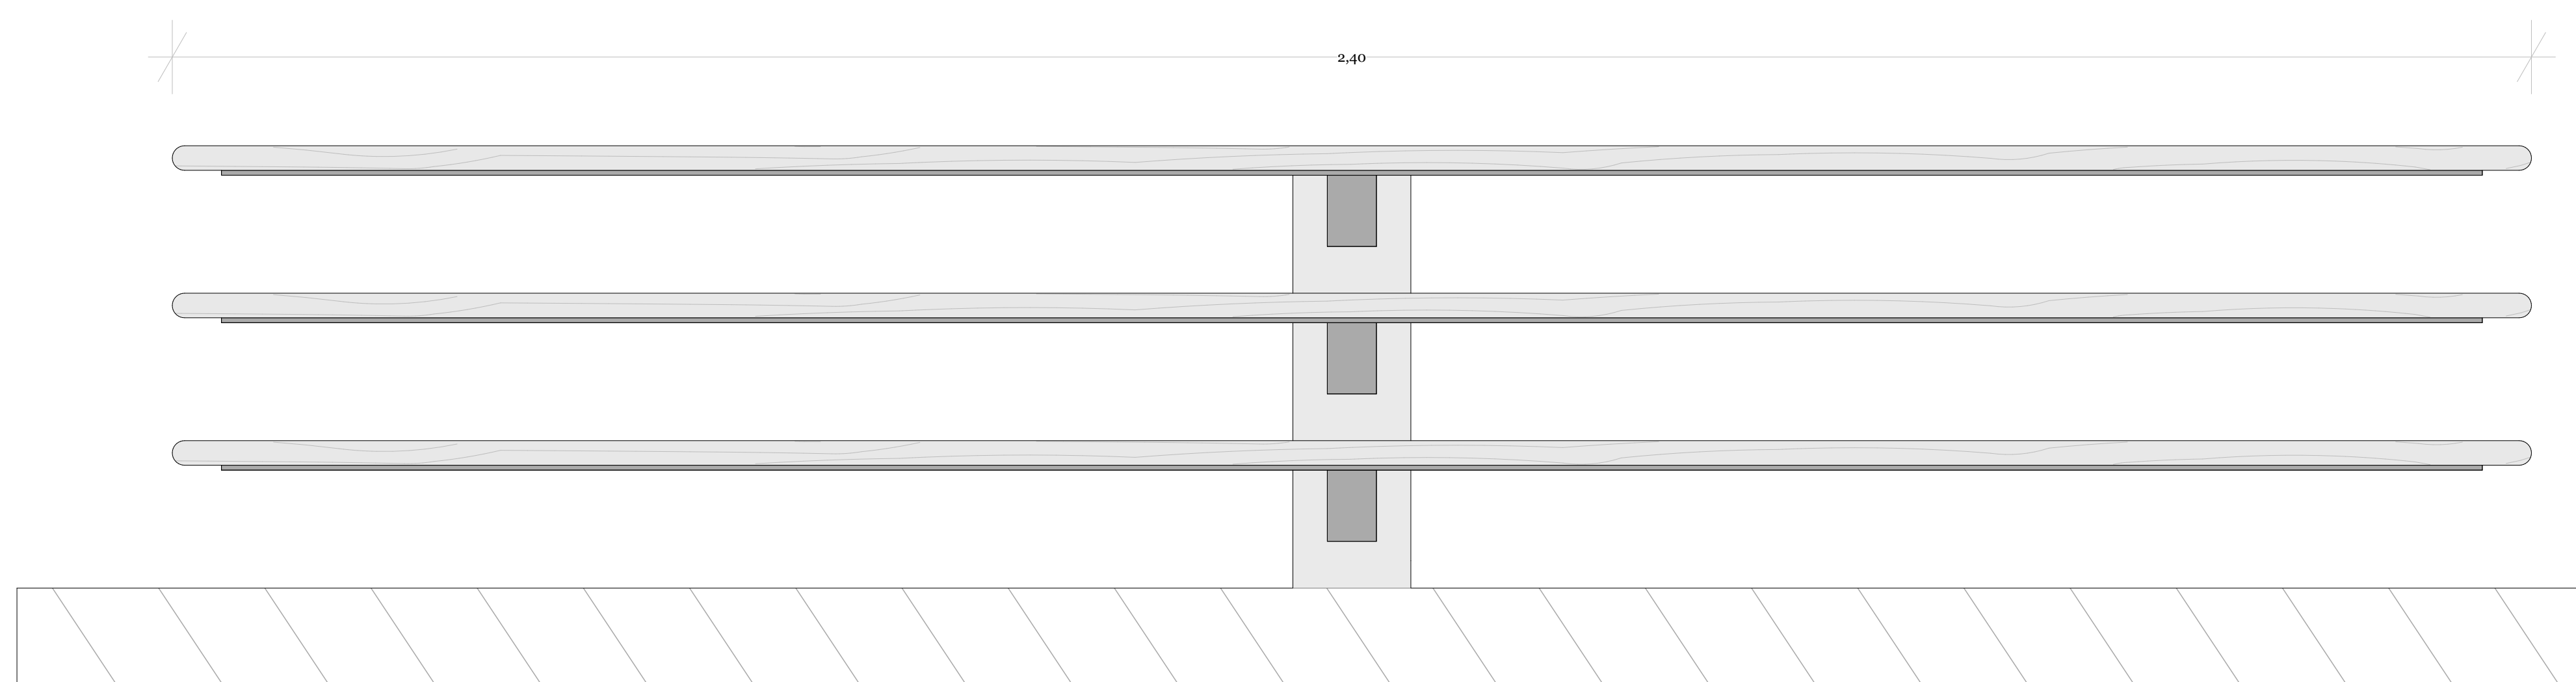


*2

Secção de Vista Frontal das Escadas
1:5

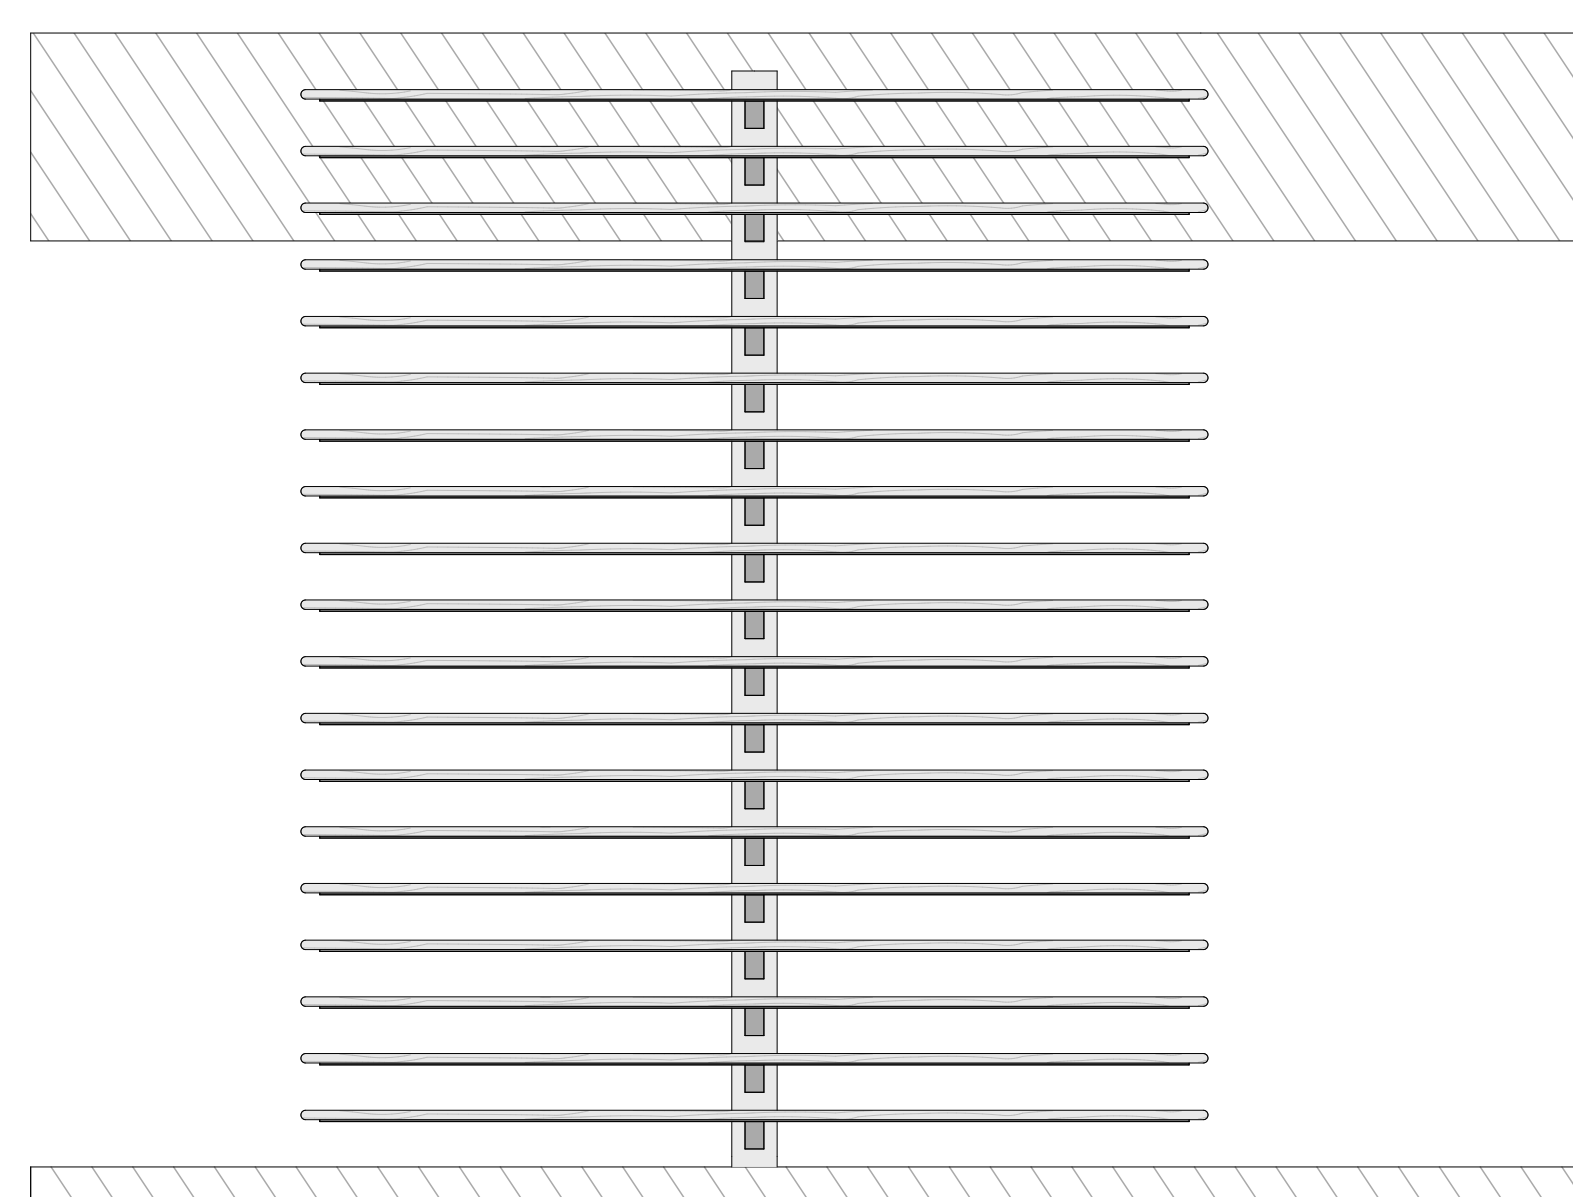

Vista Frontal das Escadas
1:20

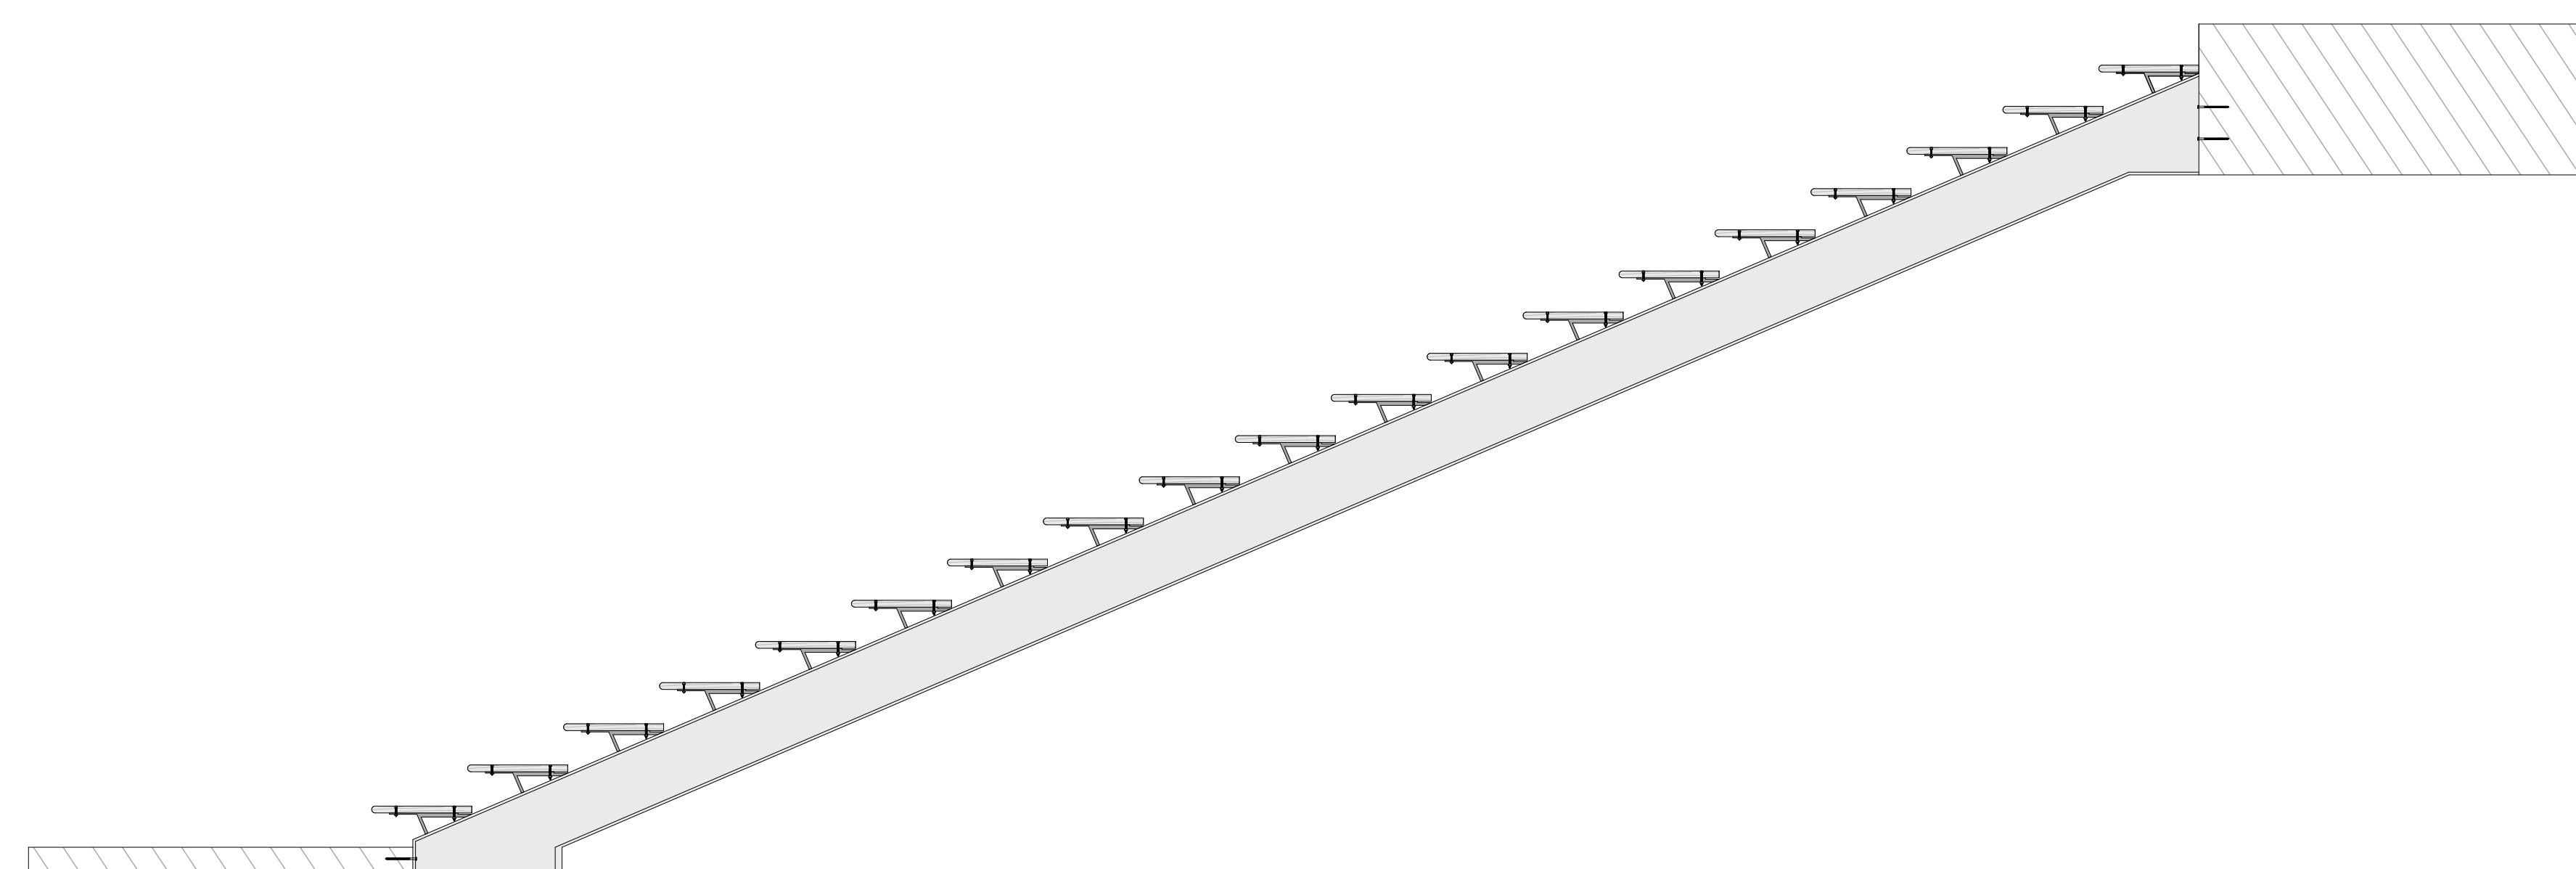

Vista Lateral das Escadas
1:20

Nota 1 - Cotagem feita em centímetros.
Nota 2 - Cotagem feita em metros.
Nota 3 - Parafusos utilizados são:
1 - DIN 7976 5.5x32
2 - DIN 571 6x50
3 - DIN 571 6x110

Nota 4 - Escada com Viga Central em Aço e Degrau com pavimento de Madeira.

Arquitetura Adaptada às Alterações Climáticas
CCA House

Localização	Biorla - Sobres / Estarreja
Objeto	Detalhe de Escadas Exteriores
Escala	1:20 / 1:5 / 1:12
Data	Setembro / 2020