

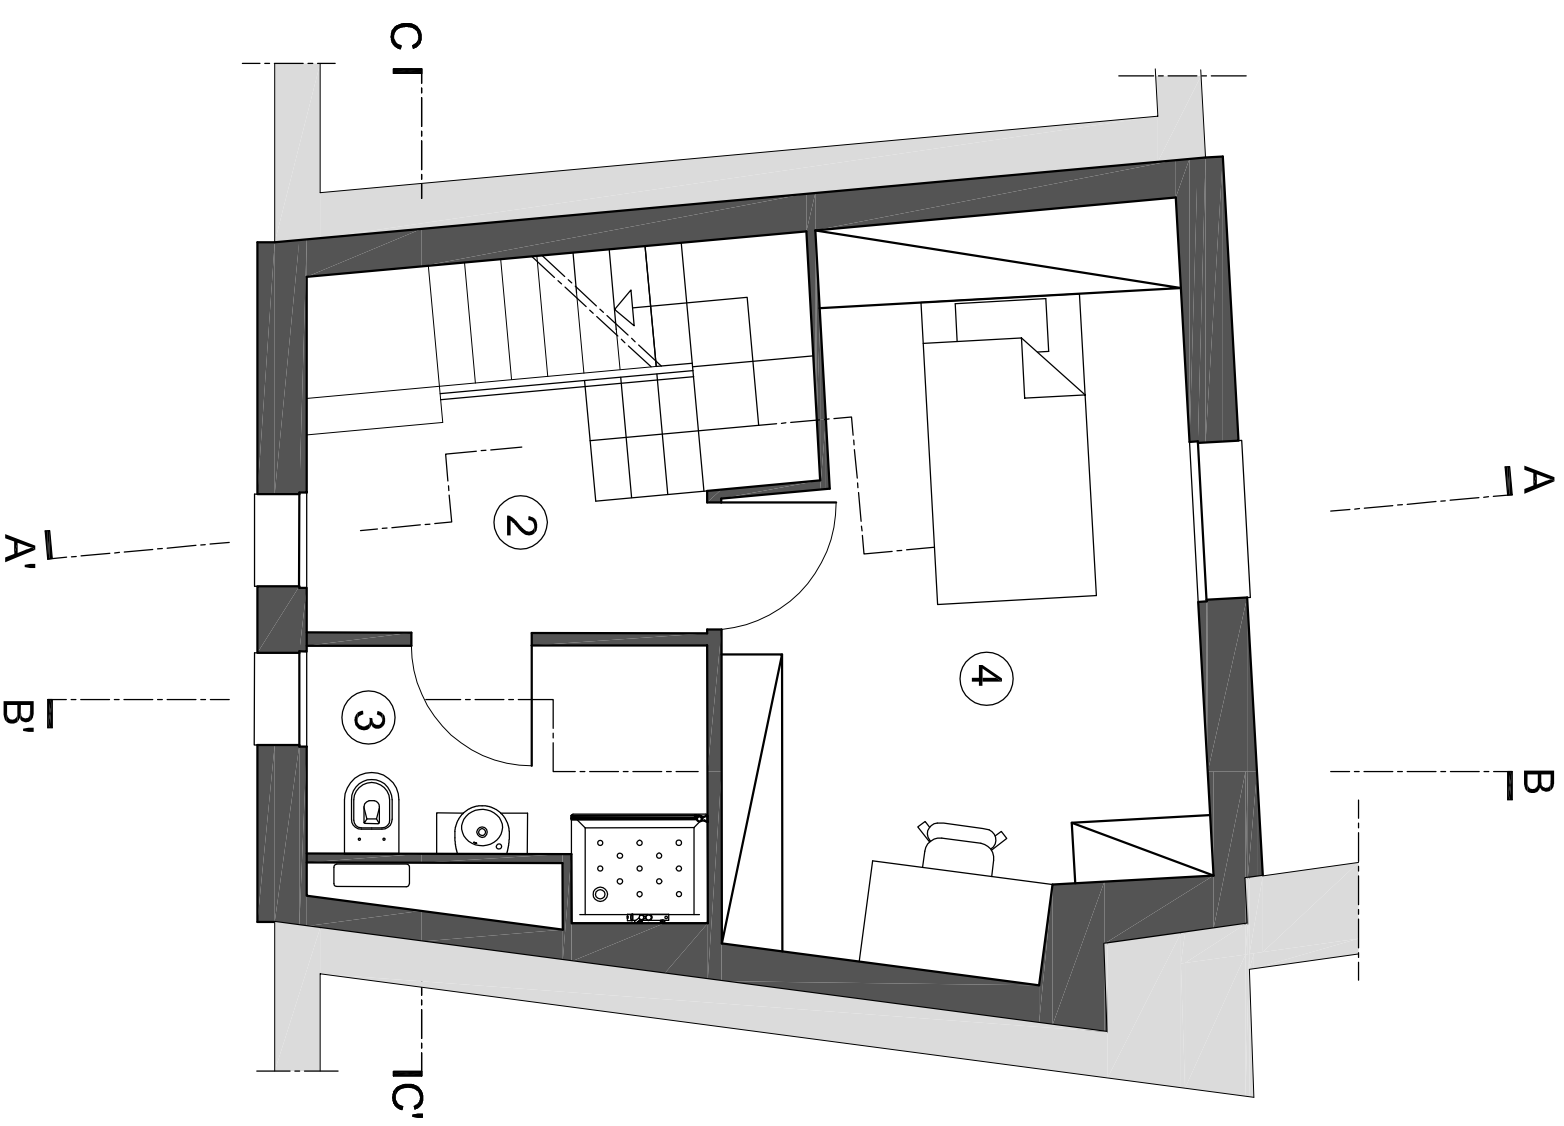
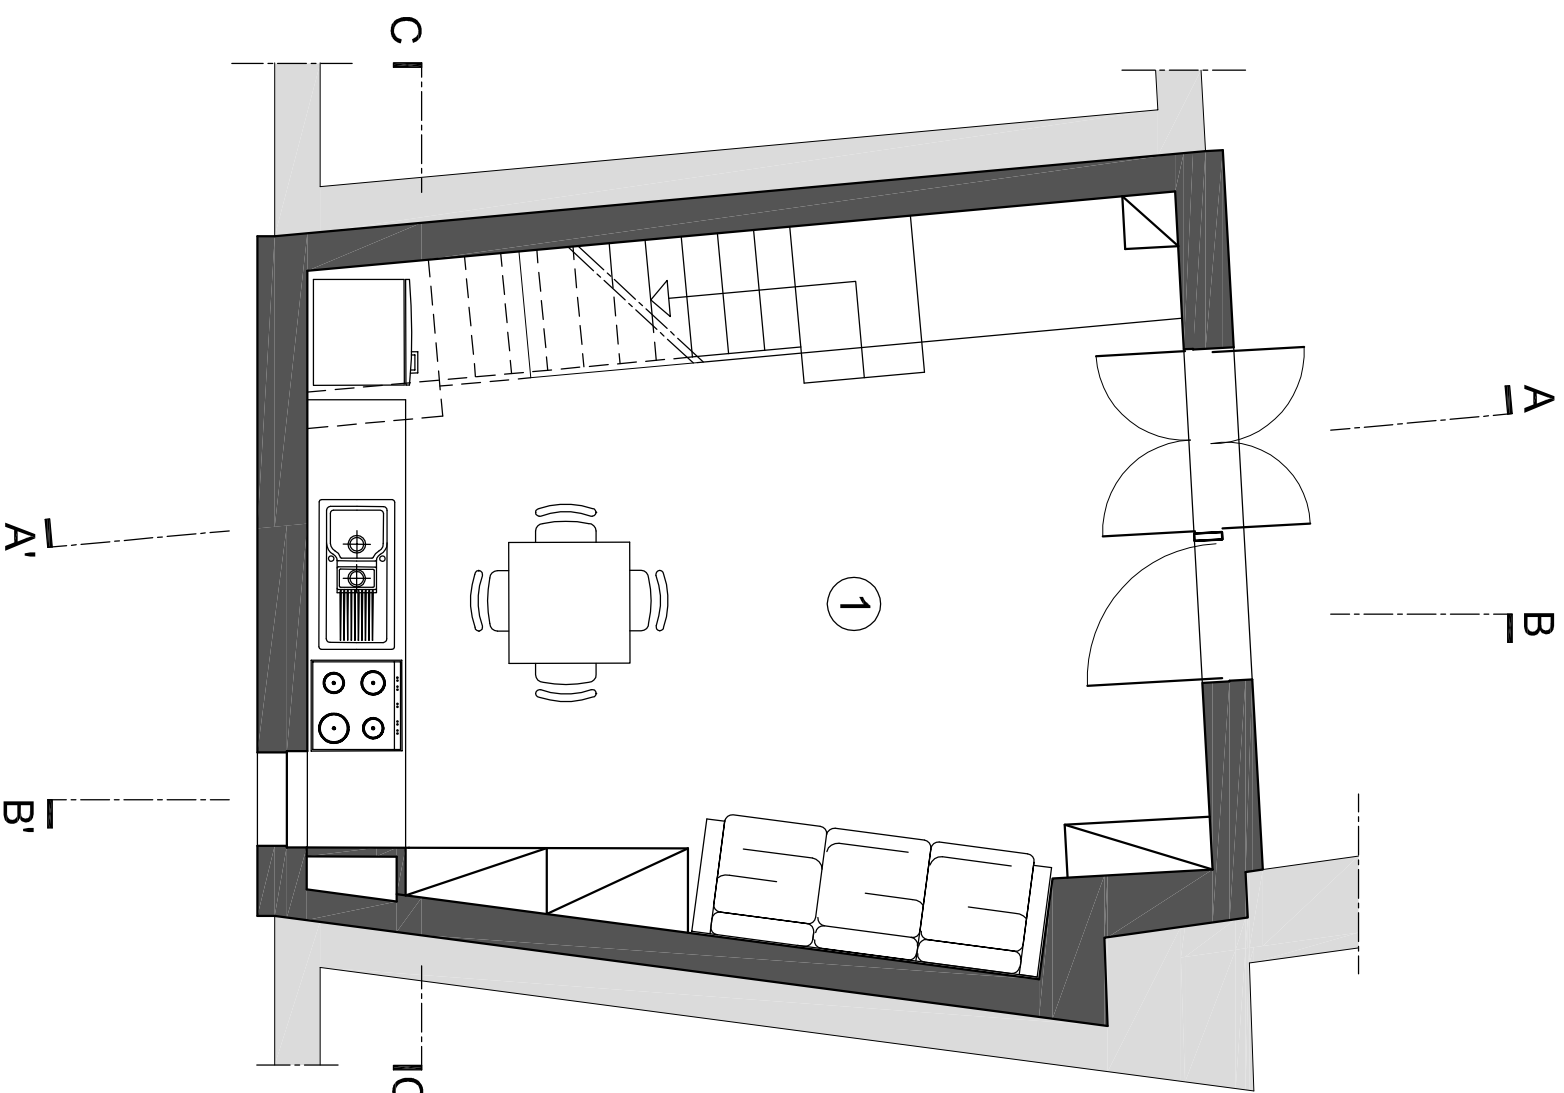
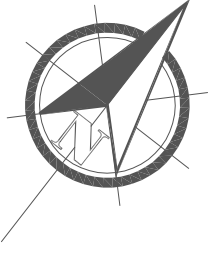
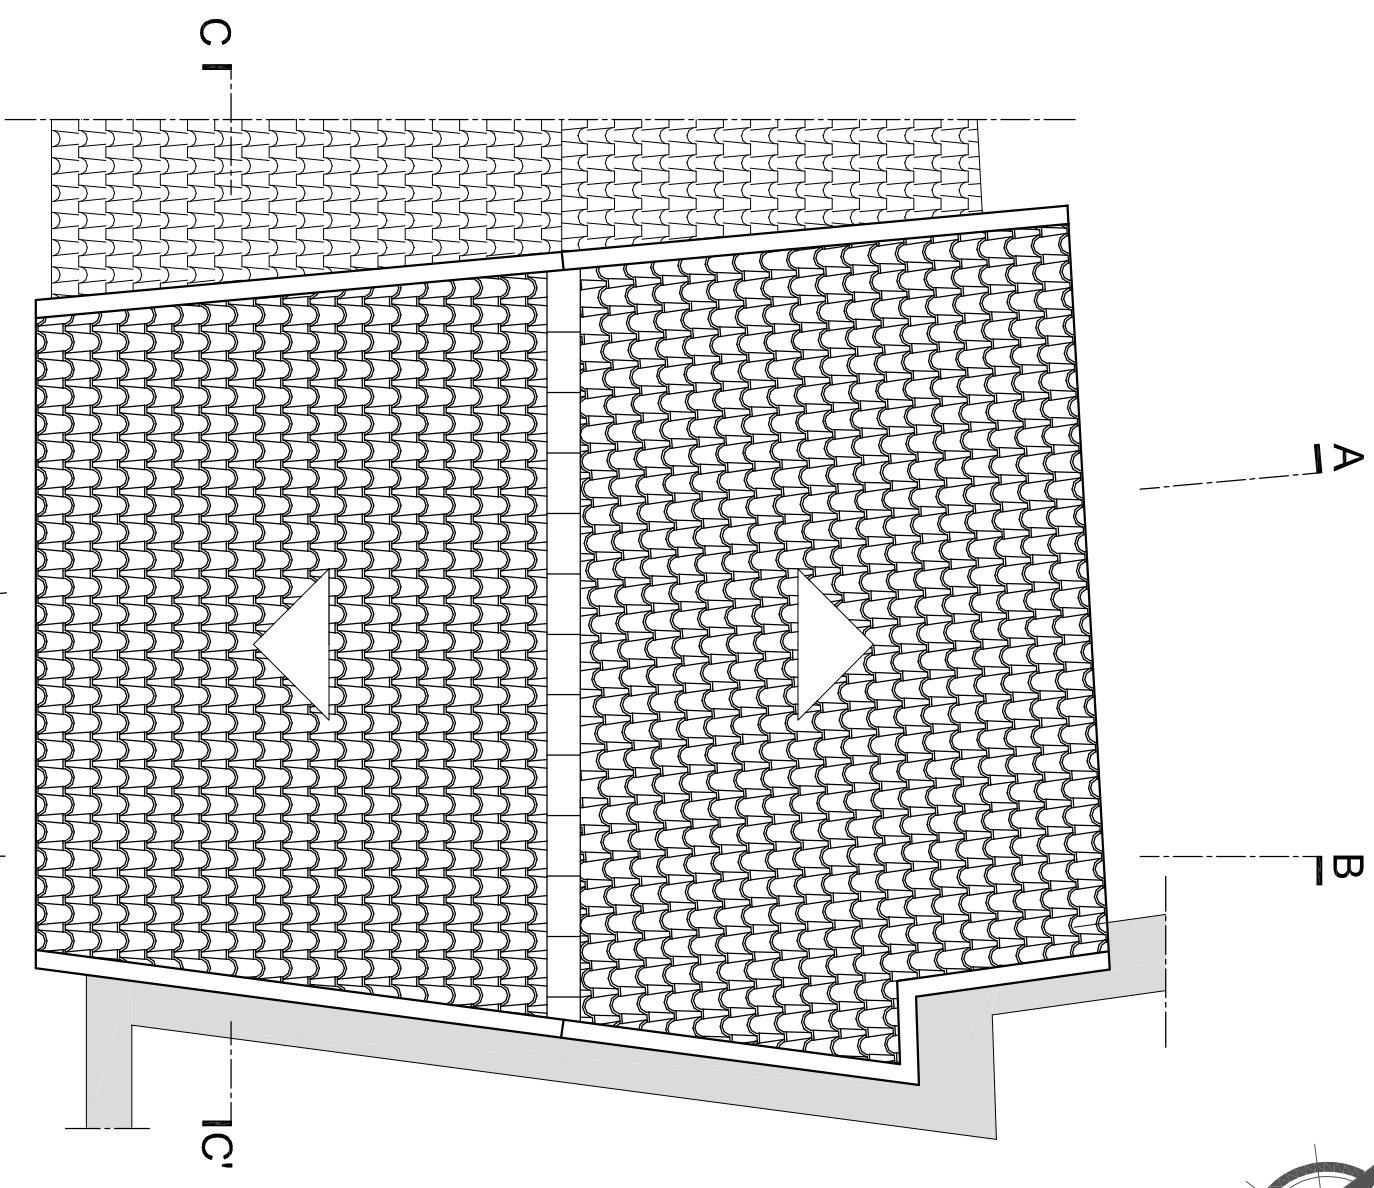


<p>DECA-UBI Mestrado Integrado em Arquitectura</p>		
<p>Projeto de reabilitação de vivenda unifamiliar - Tv. do Raimundo - Covilhã</p>		<p>Data: Outubro 2012</p>
<p>Autor: André dos Santos Marques</p>	<p>Orientador : Prof. Doutor José da Silva Neves Dias</p>	<p>Desenho n.º: 1</p>
<p>Descrição: Panta de Implantação</p>	<p>Escala: 1/200</p>	

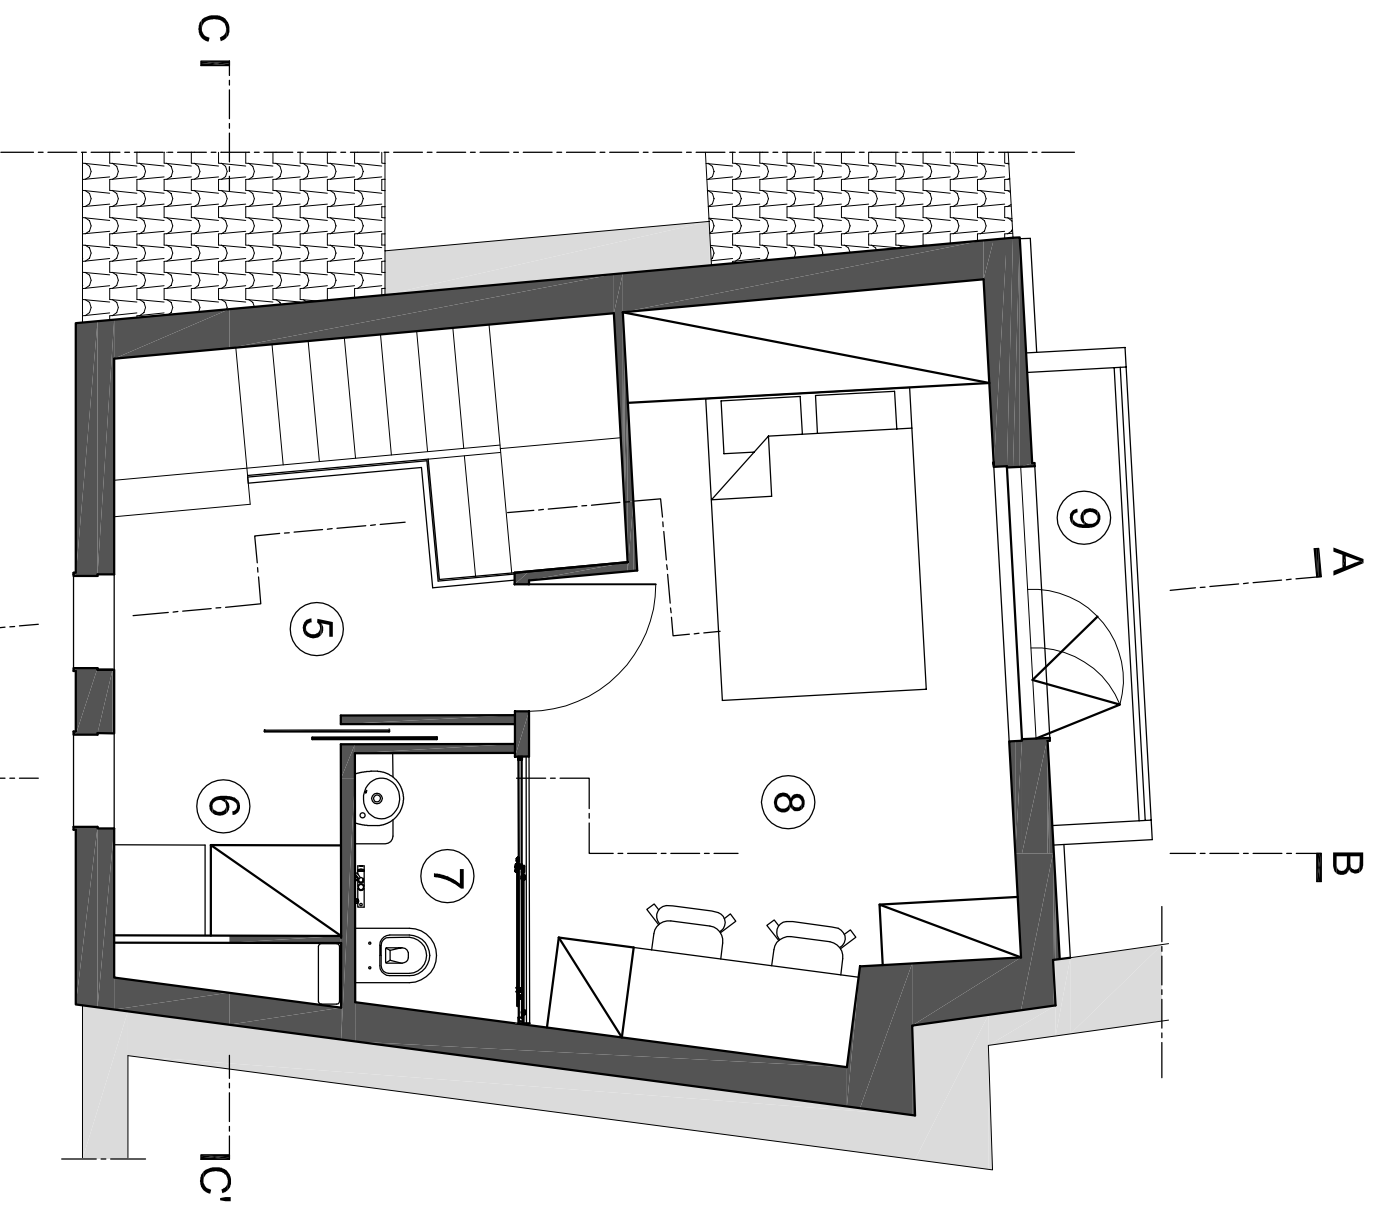


- 1 Cozinha / Sala
- 2 Corredor
- 3 Instalações sanitárias
- 4 Quarto

DECA-UBI Mestrado Integrande em Arquitectura		Data:
Projeto de reabilitação de vivenda unifamiliar - Tv. do Raimundo - Covilhã		Outubro 2012
Autor:	Orientador :	Desenho n.º:
André dos Santos Marques	Prof. Doutor José da Silva Neves Dias	2
Descrição:	Escala:	
Pantas Piso 0 e Piso 1	1/50	

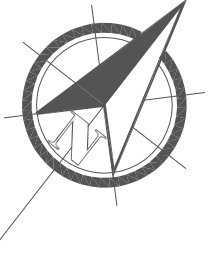


- ⑤ Corredor
- ⑥ Closet
- ⑦ Instalações sanitárias
- ⑧ Quarto
- ⑨ Varanda


DECA-UBI Mestrado Integrado em Arquitectura		
Projeto de reabilitação de vivenda unifamiliar - Tv. do Raimundo - Covilhã		
Autor:	Orientador:	Data:
André dos Santos Marques	Prof. Doutor José da Silva Neves Dias	Outubro 2012
Descrição:	Escala:	Desenho n.º:
Pantaflo 2 e Cobertura	1/50	3

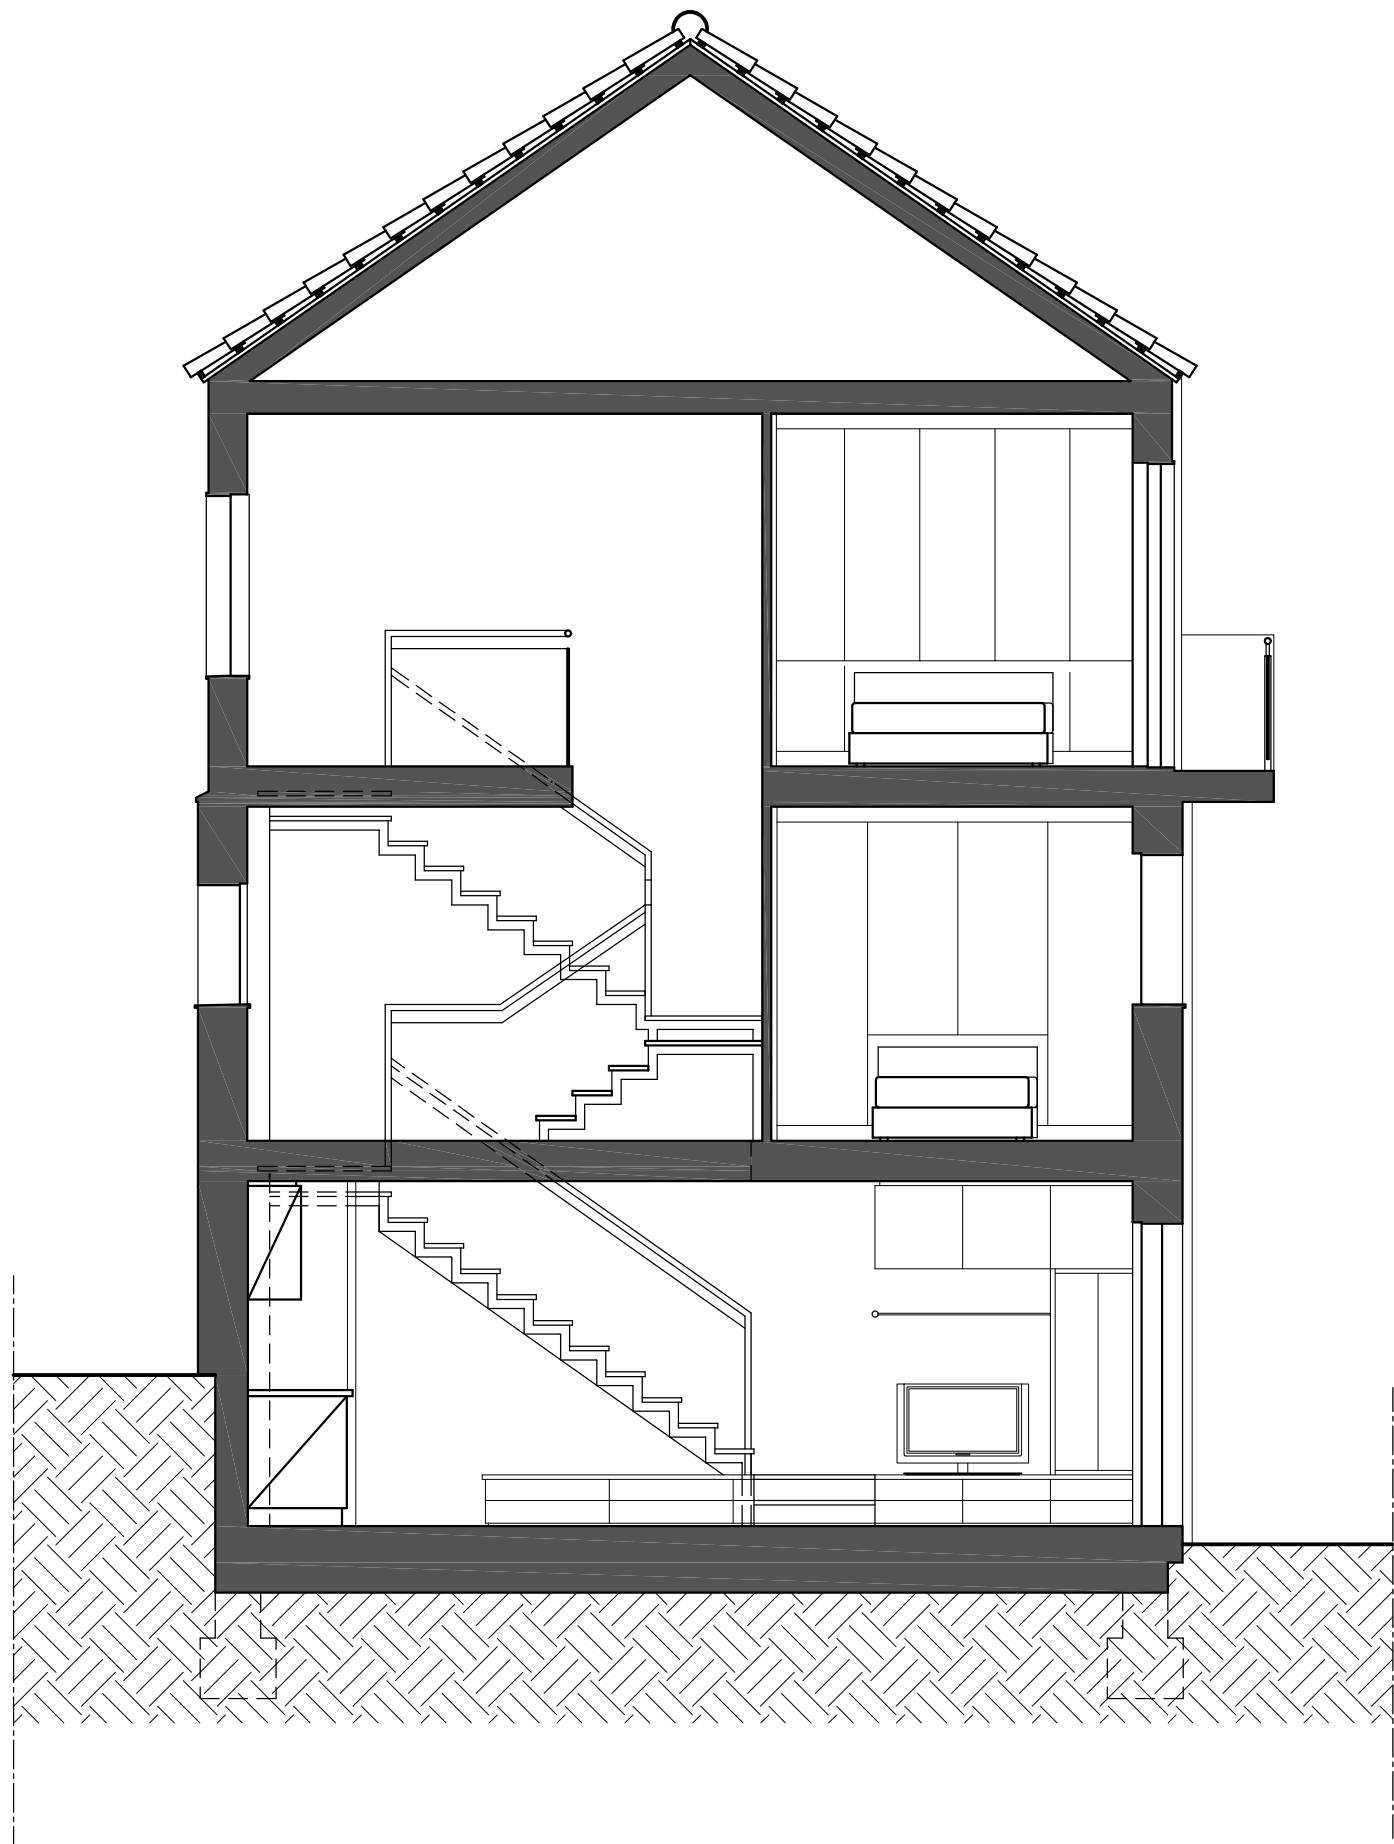


DECA-UBI Mestrado Integrado em Arquitectura		
Projeto de reabilitação de vivenda unifamiliar - Tv. do Raimundo - Covilhã		Data: Outubro 2012
Autor: André dos Santos Marques	Orientador : Prof. Doutor José da Silva Neves Dias	Desenho nº.: 4
Descrição: Corte AA'	Escala: 1/50	

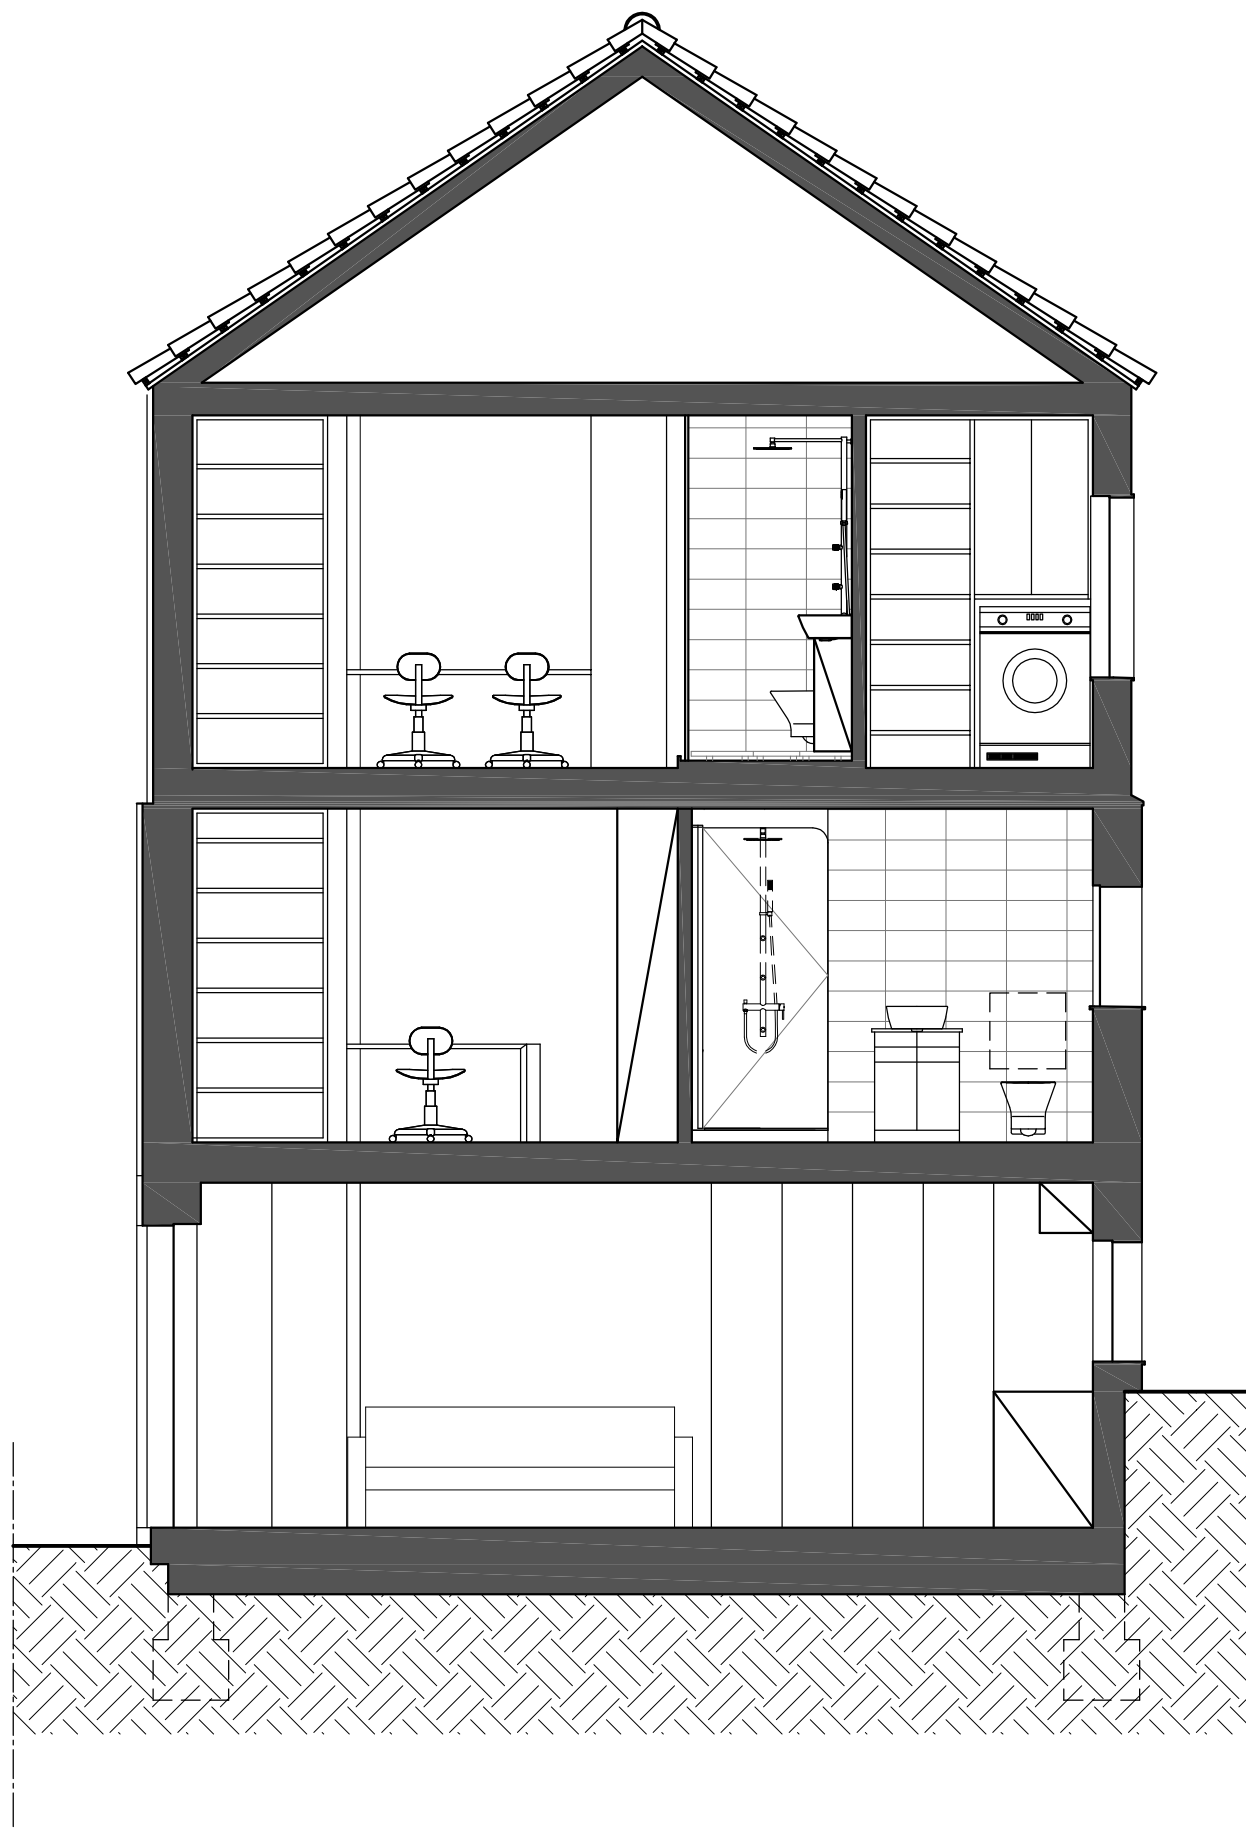


DECA-UBI Mestrado Integrado em Arquitectura		
Projeto de reabilitação de vivenda unifamiliar - Tv. do Raimundo - Covilhã		Data: Outubro 2012
Autor: André dos Santos Marques	Orientador : Prof. Doutor José da Silva Neves Dias	Desenho nº.: 5
Descrição: Corte BB'	Escala: 1/50	

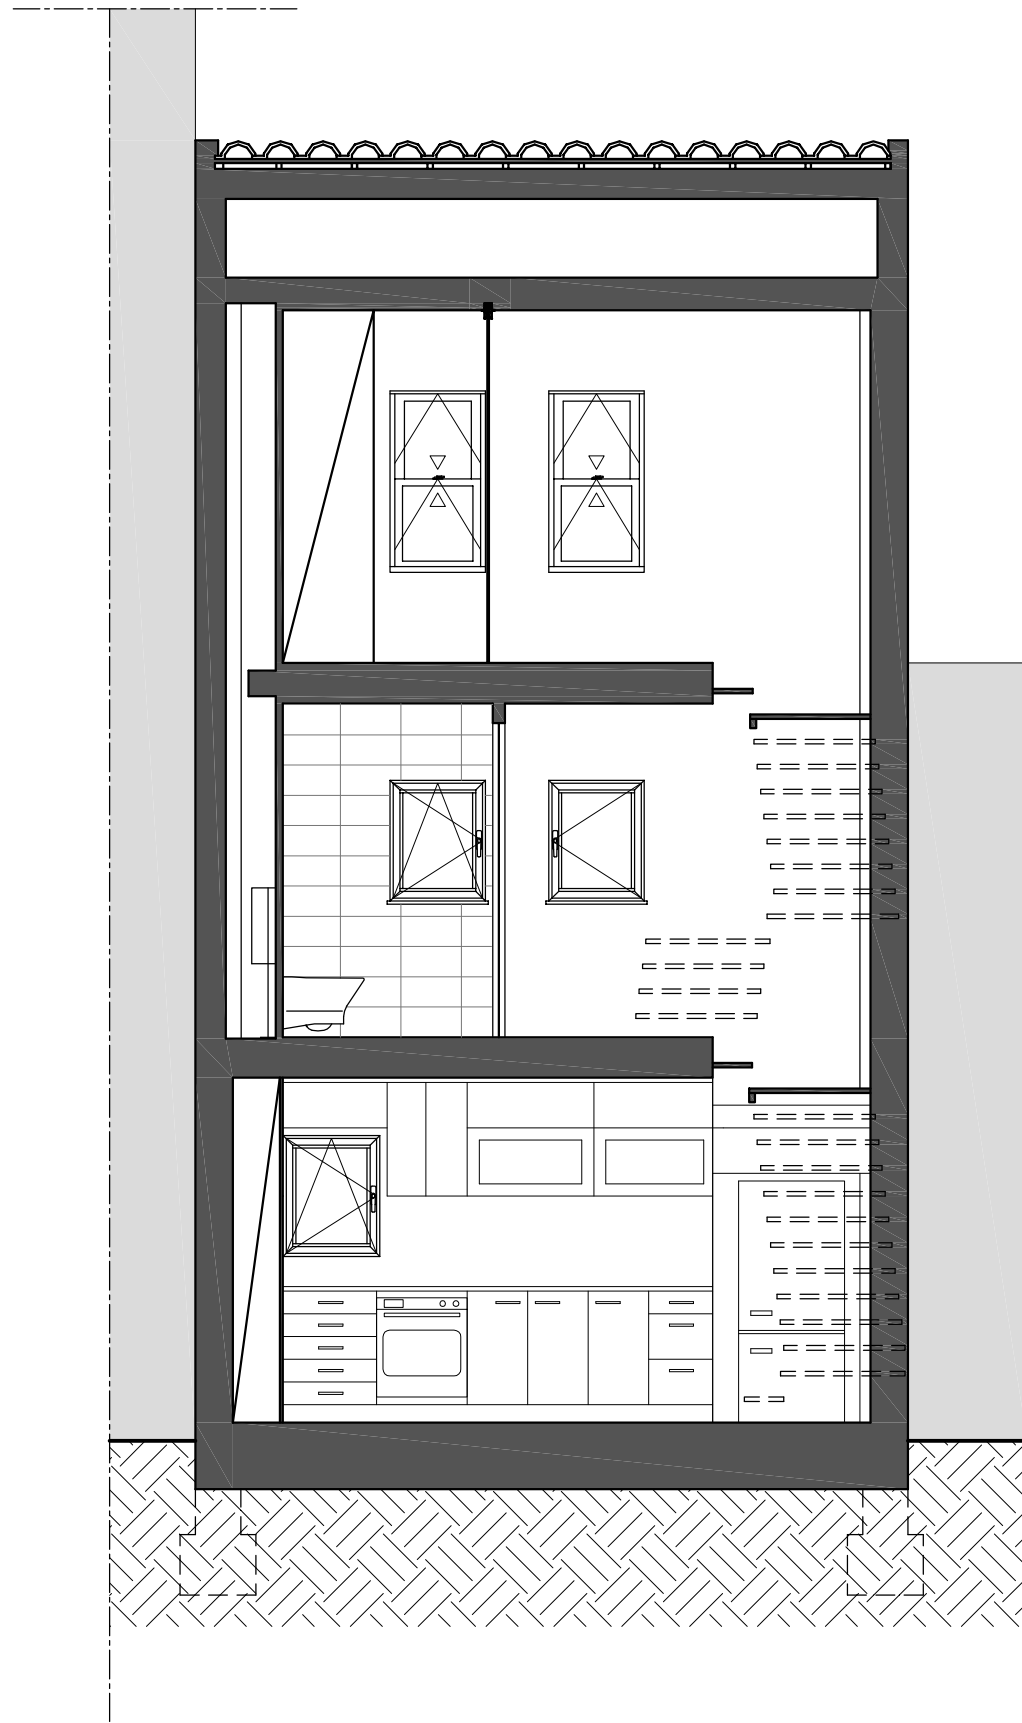


DECA-UBI Mestrado Integrado em Arquitectura		
Projeto de reabilitação de vivenda unifamiliar - Tv. do Raimundo - Covilhã		Data: Outubro 2012
Autor: André dos Santos Marques	Orientador : Prof. Doutor José da Silva Neves Dias	Desenho nº.: 6
Descrição: Corte CC'	Escala: 1/50	

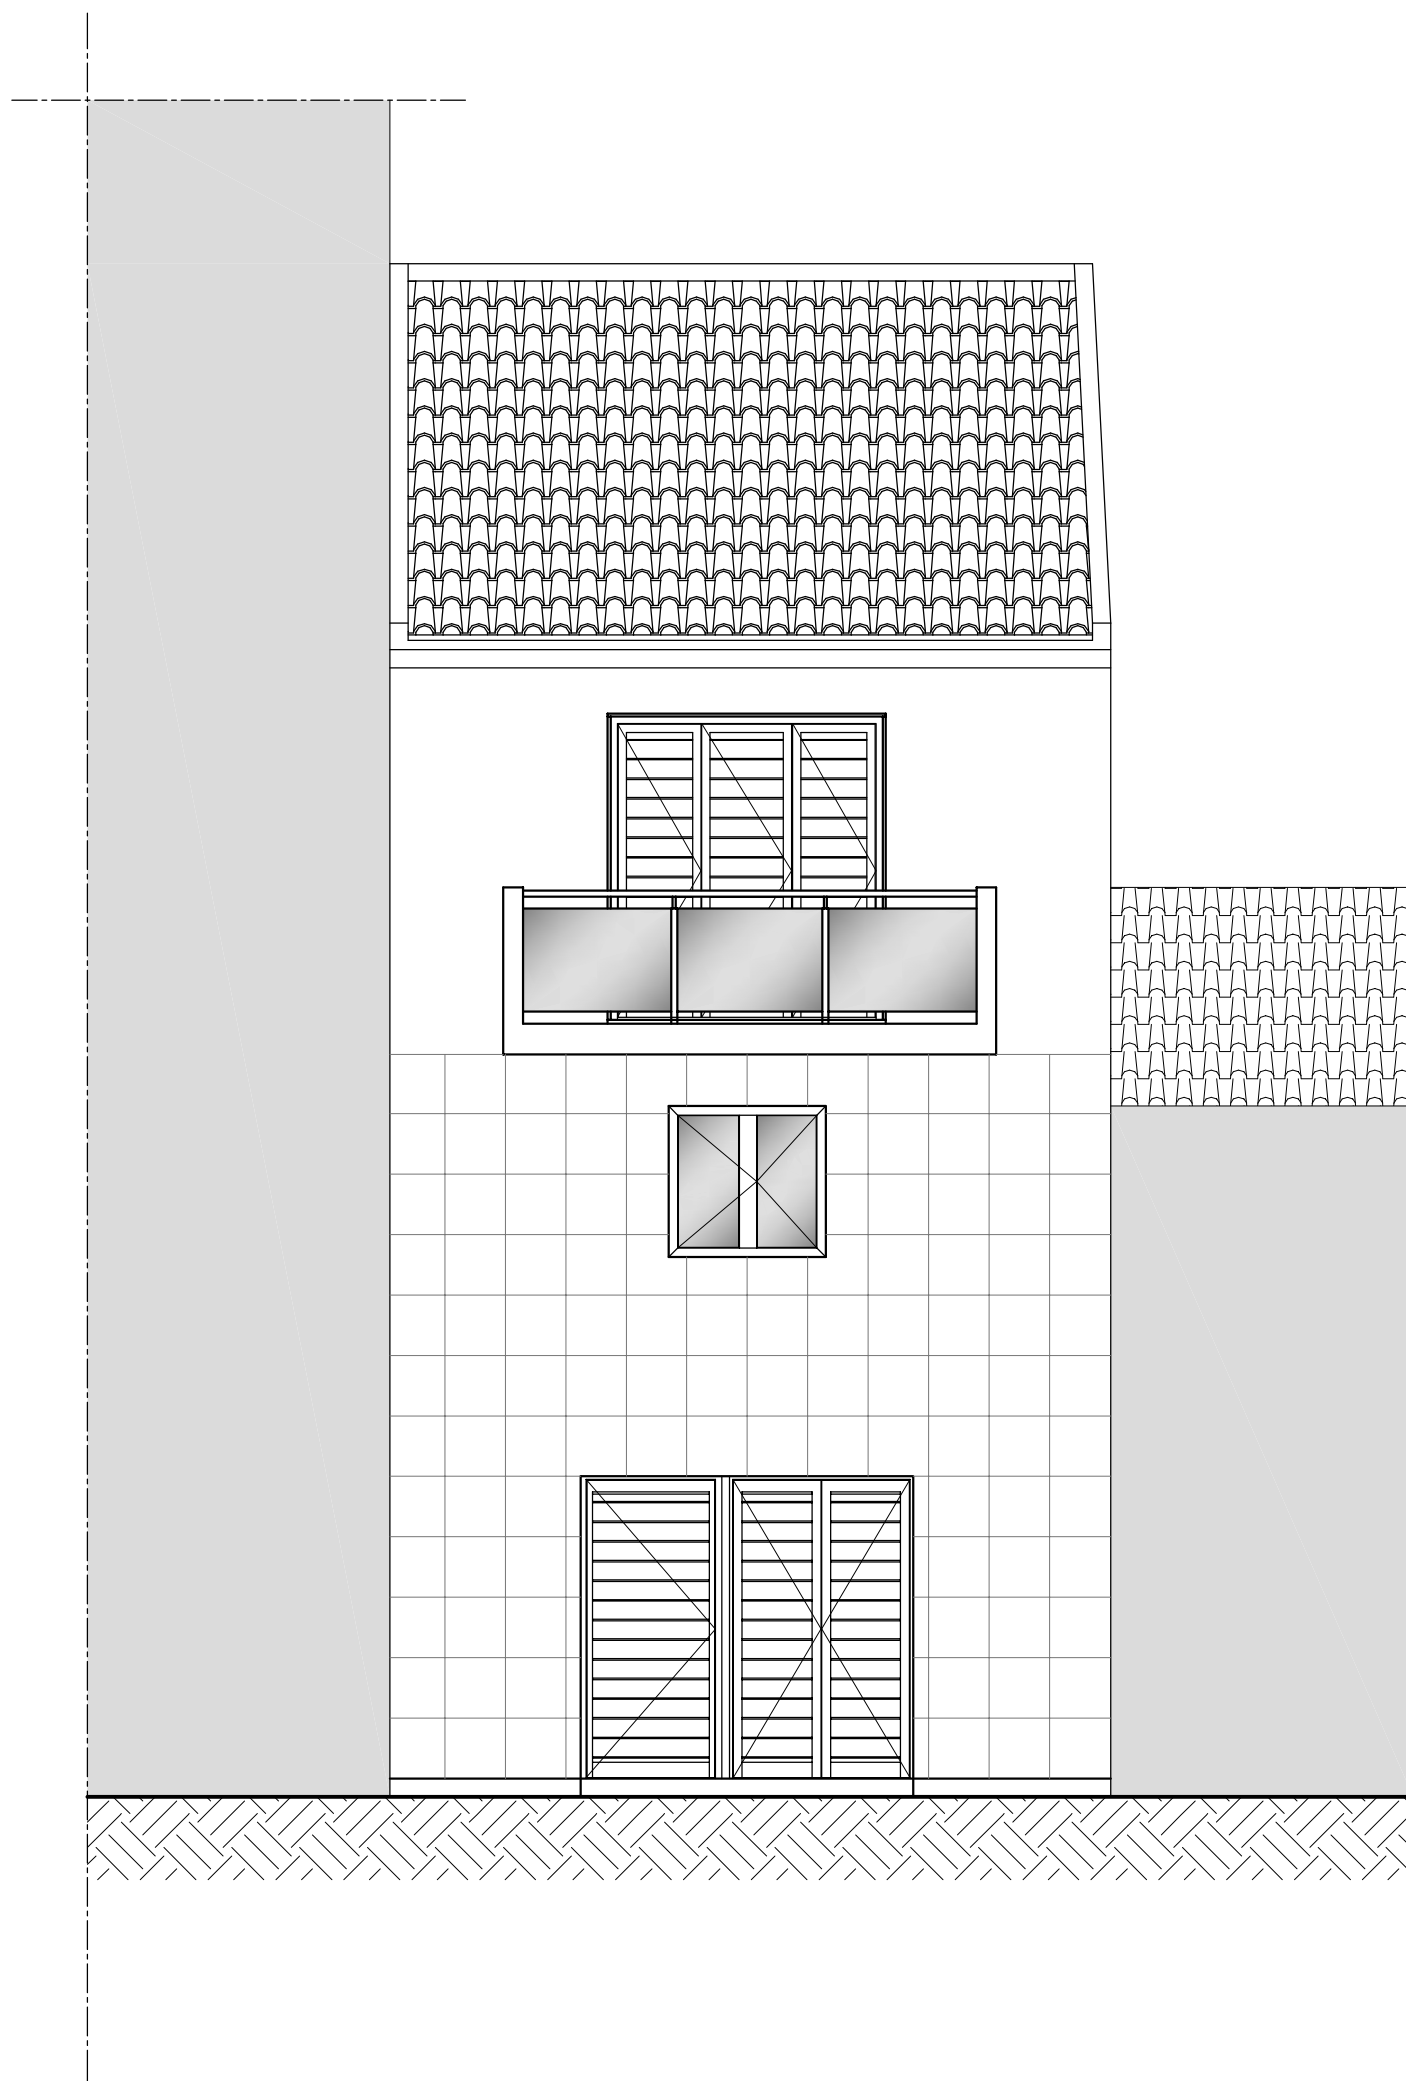



DECA-UBI Mestrado Integrado em Arquitectura		
Projeto de reabilitação de vivenda unifamiliar - Tv. do Raimundo - Covilhã		Data: Outubro 2012
Autor: André dos Santos Marques	Orientador : Prof. Doutor José da Silva Neves Dias	Desenho nº.: 7
Descrição: Alçado Frontal		
		Escala: 1/50

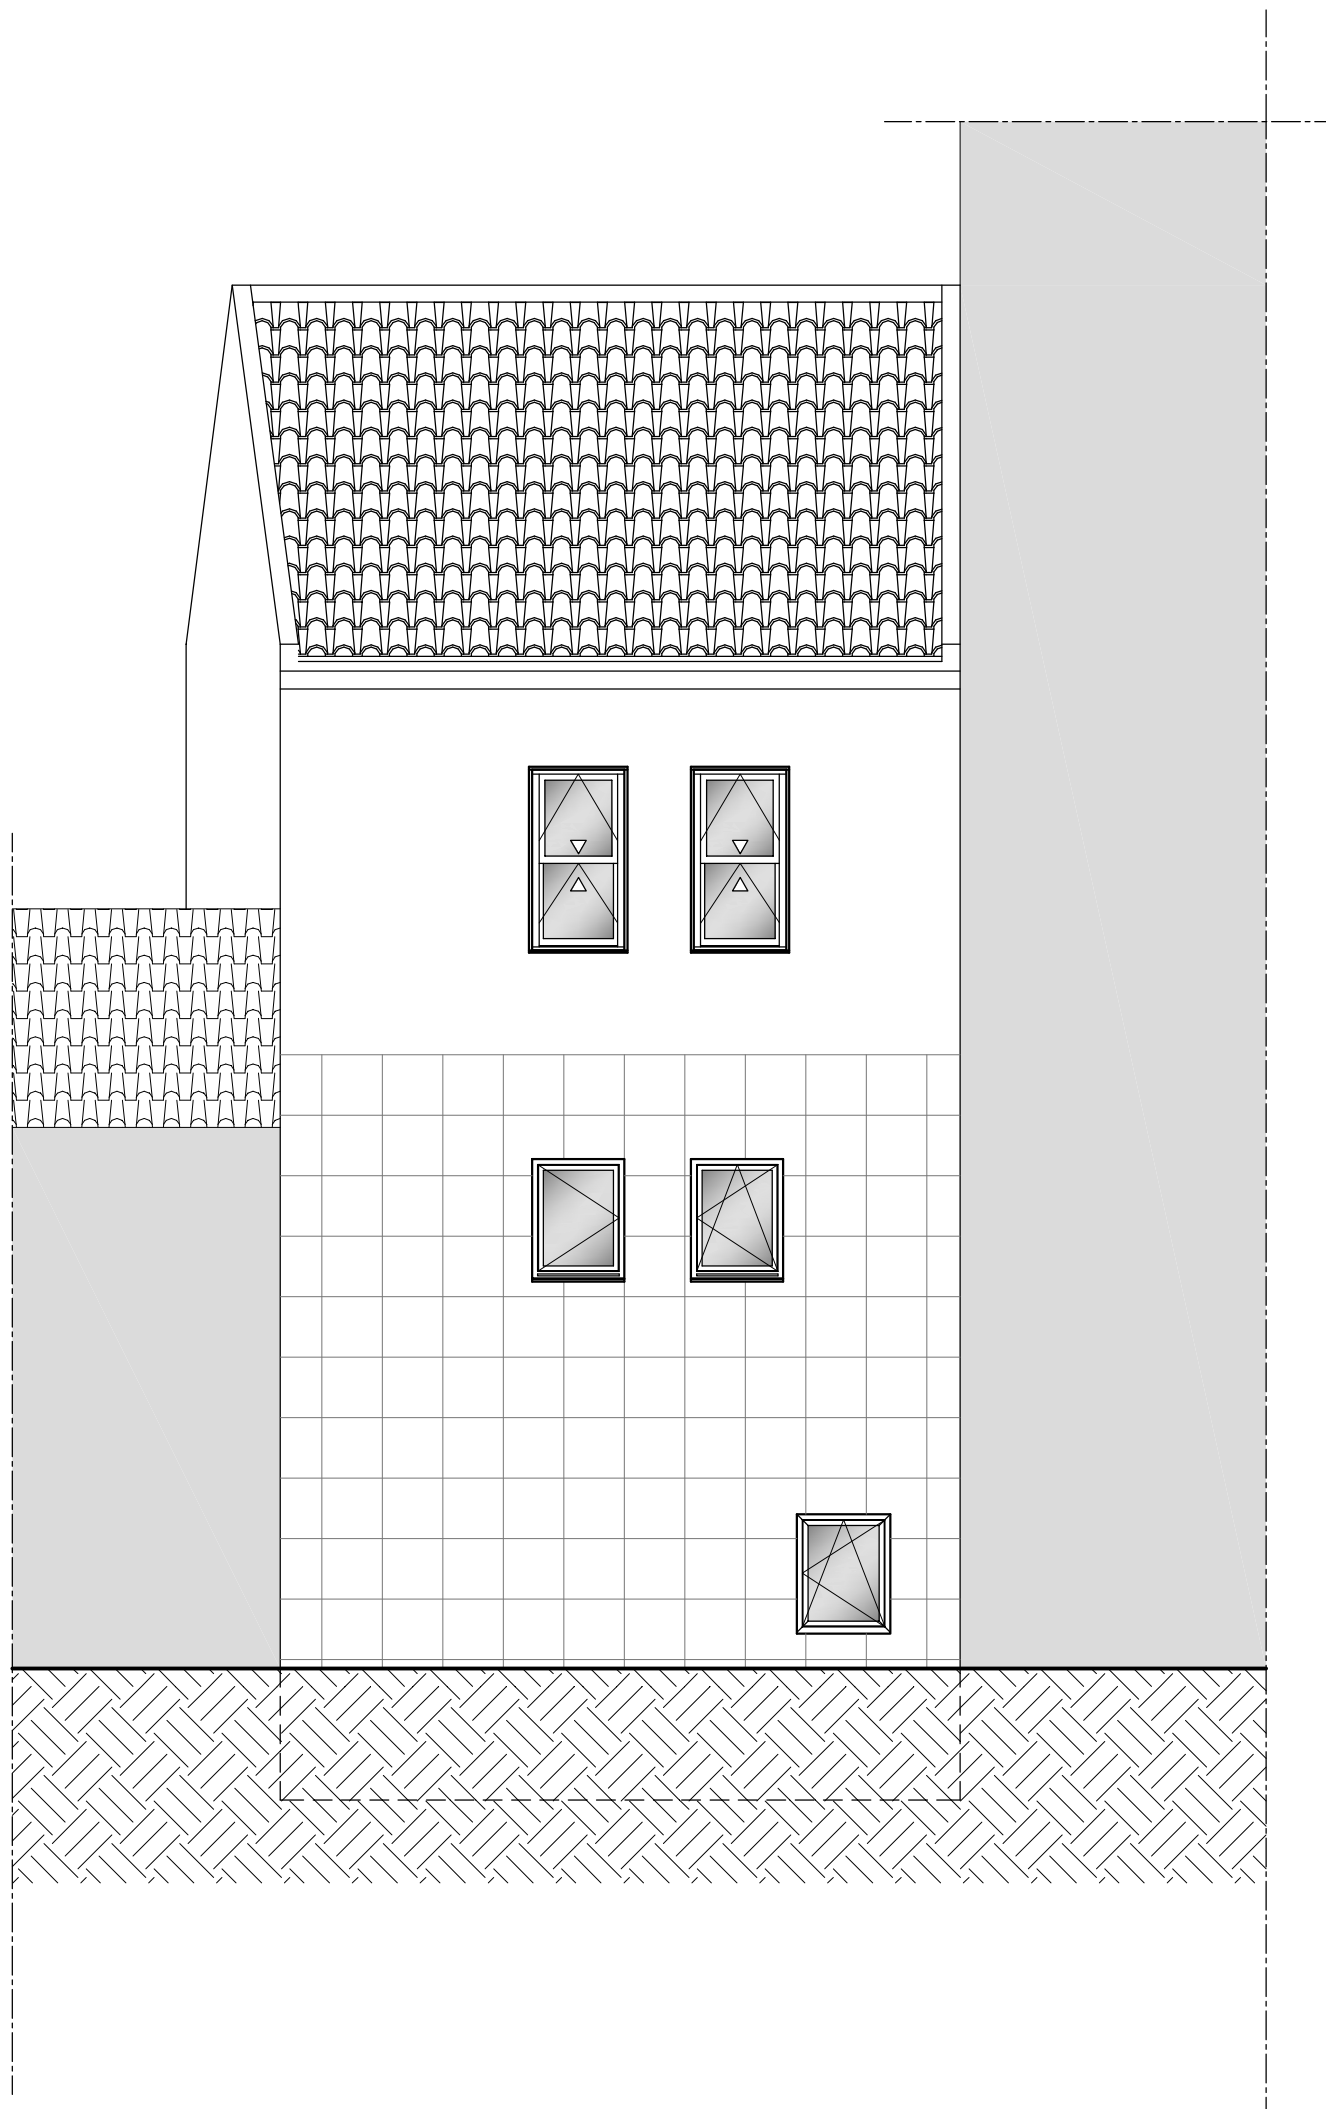


DECA-UBI Mestrado Integrado em Arquitectura		
Projeto de reabilitação de vivenda unifamiliar - Tv. do Raimundo - Covilhã		Data: Outubro 2012
Autor: André dos Santos Marques	Orientador : Prof. Doutor José da Silva Neves Dias	Desenho nº.: 8
Descrição: Alçado Posterior	Escala: 1/50	

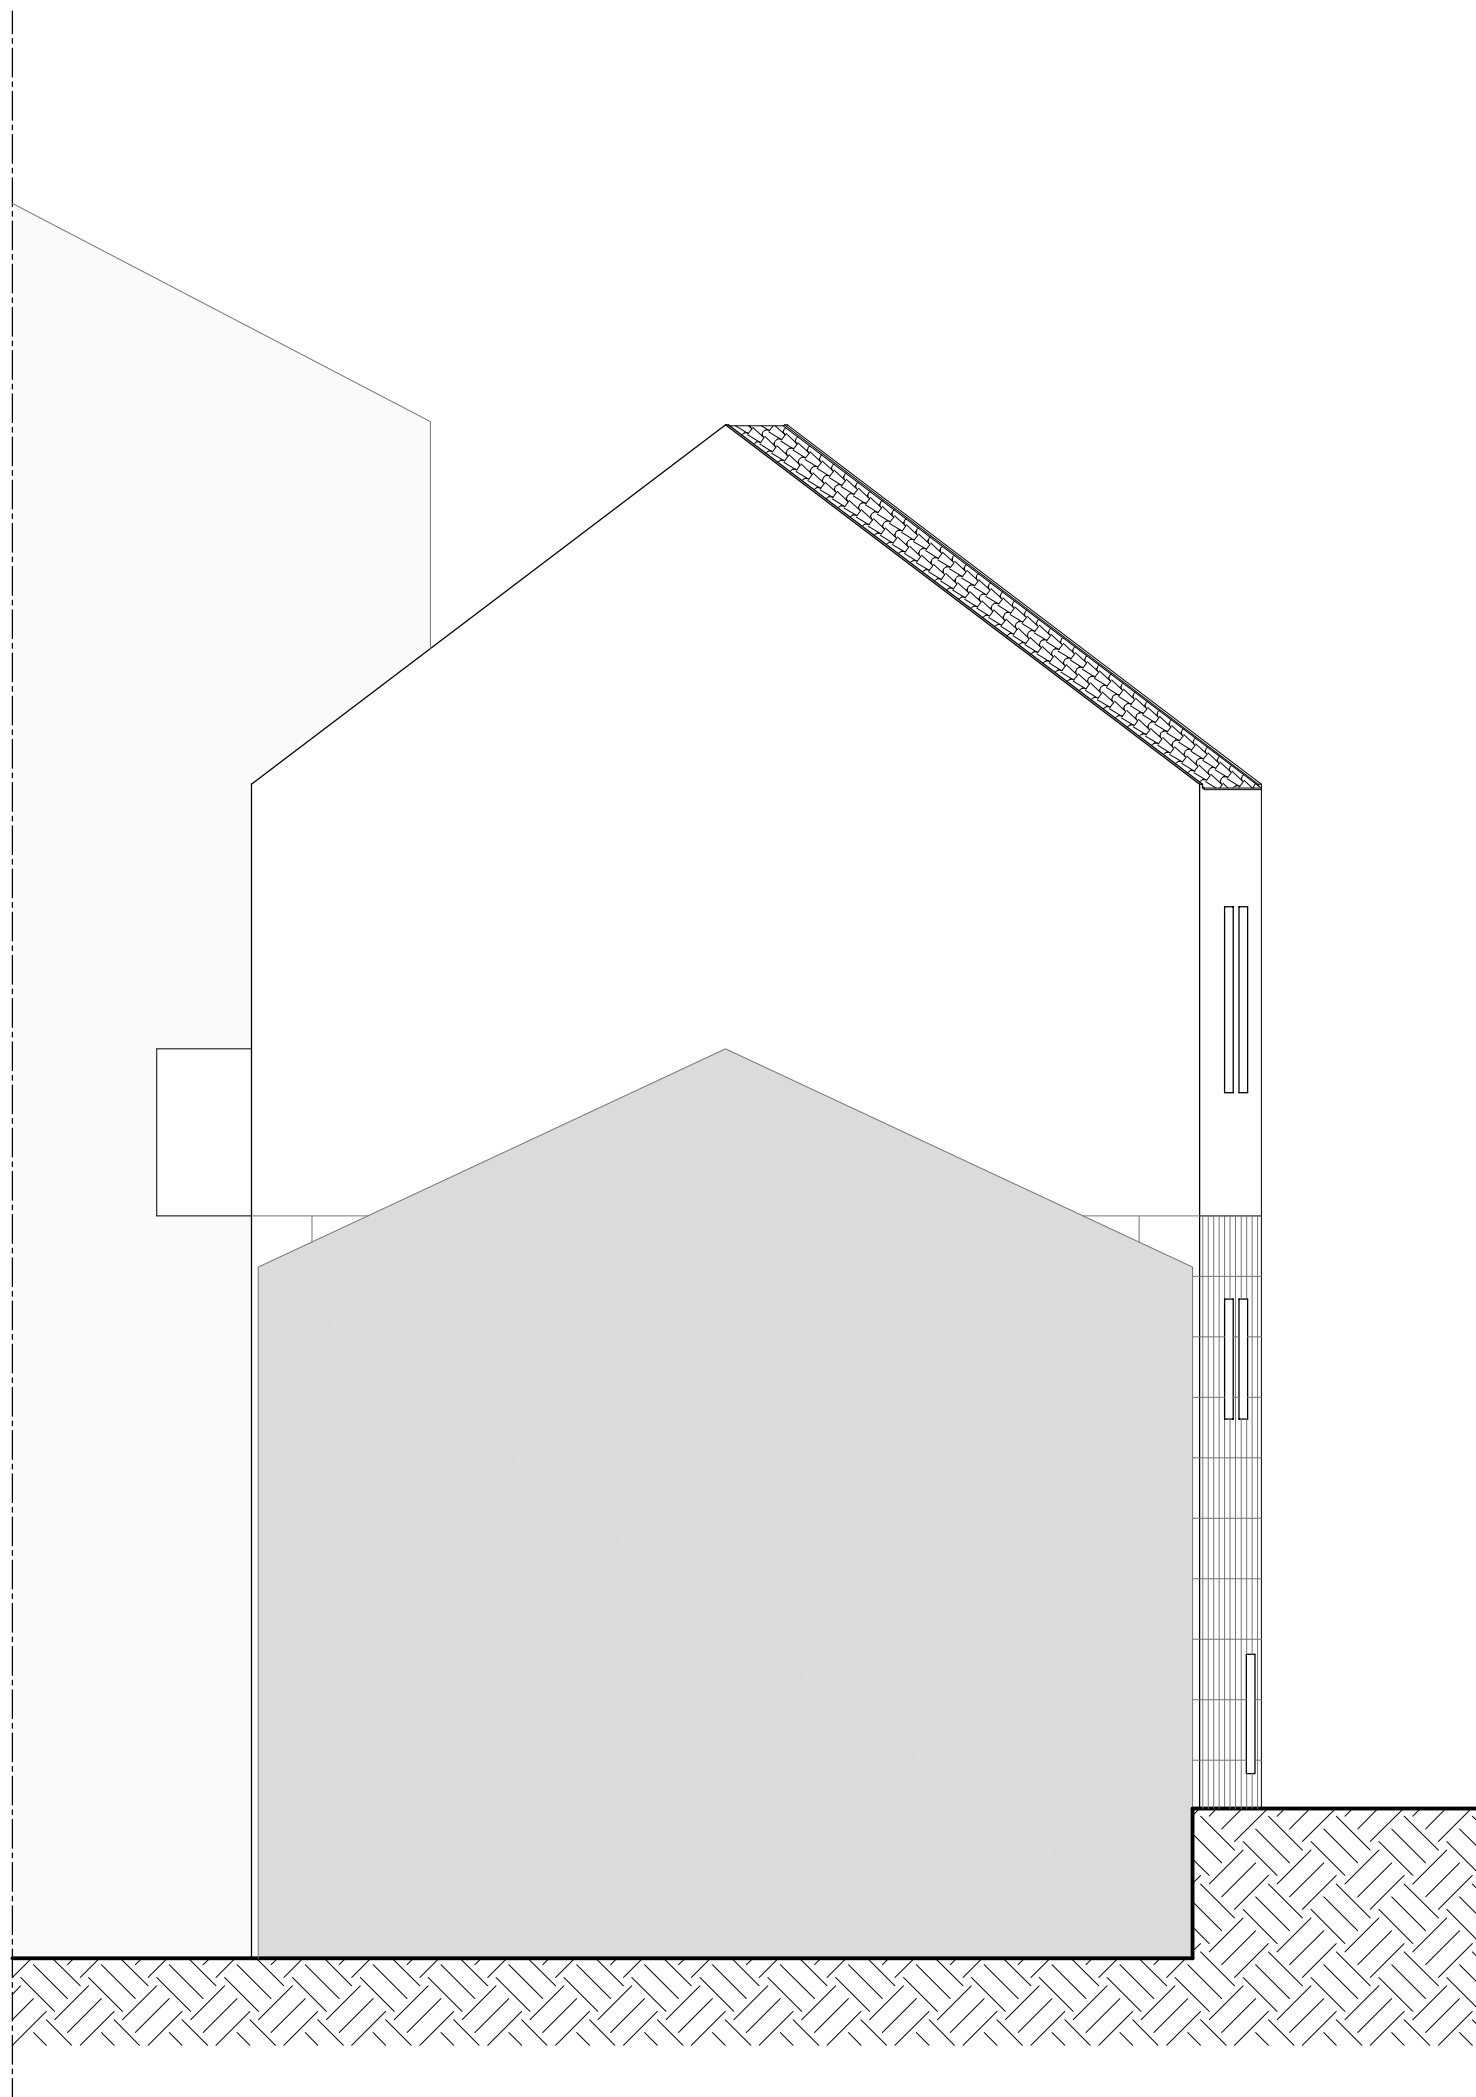

DECA-UBI Mestrado Integrado em Arquitectura		
Projeto de reabilitação de vivenda unifamiliar - Tv. do Raimundo - Covilhã		Data: Outubro 2012
Autor: André dos Santos Marques	Orientador : Prof. Doutor José da Silva Neves Dias	Desenho nº.: 9
Descrição: Alçado Lateral Direito		Escala: 1/50

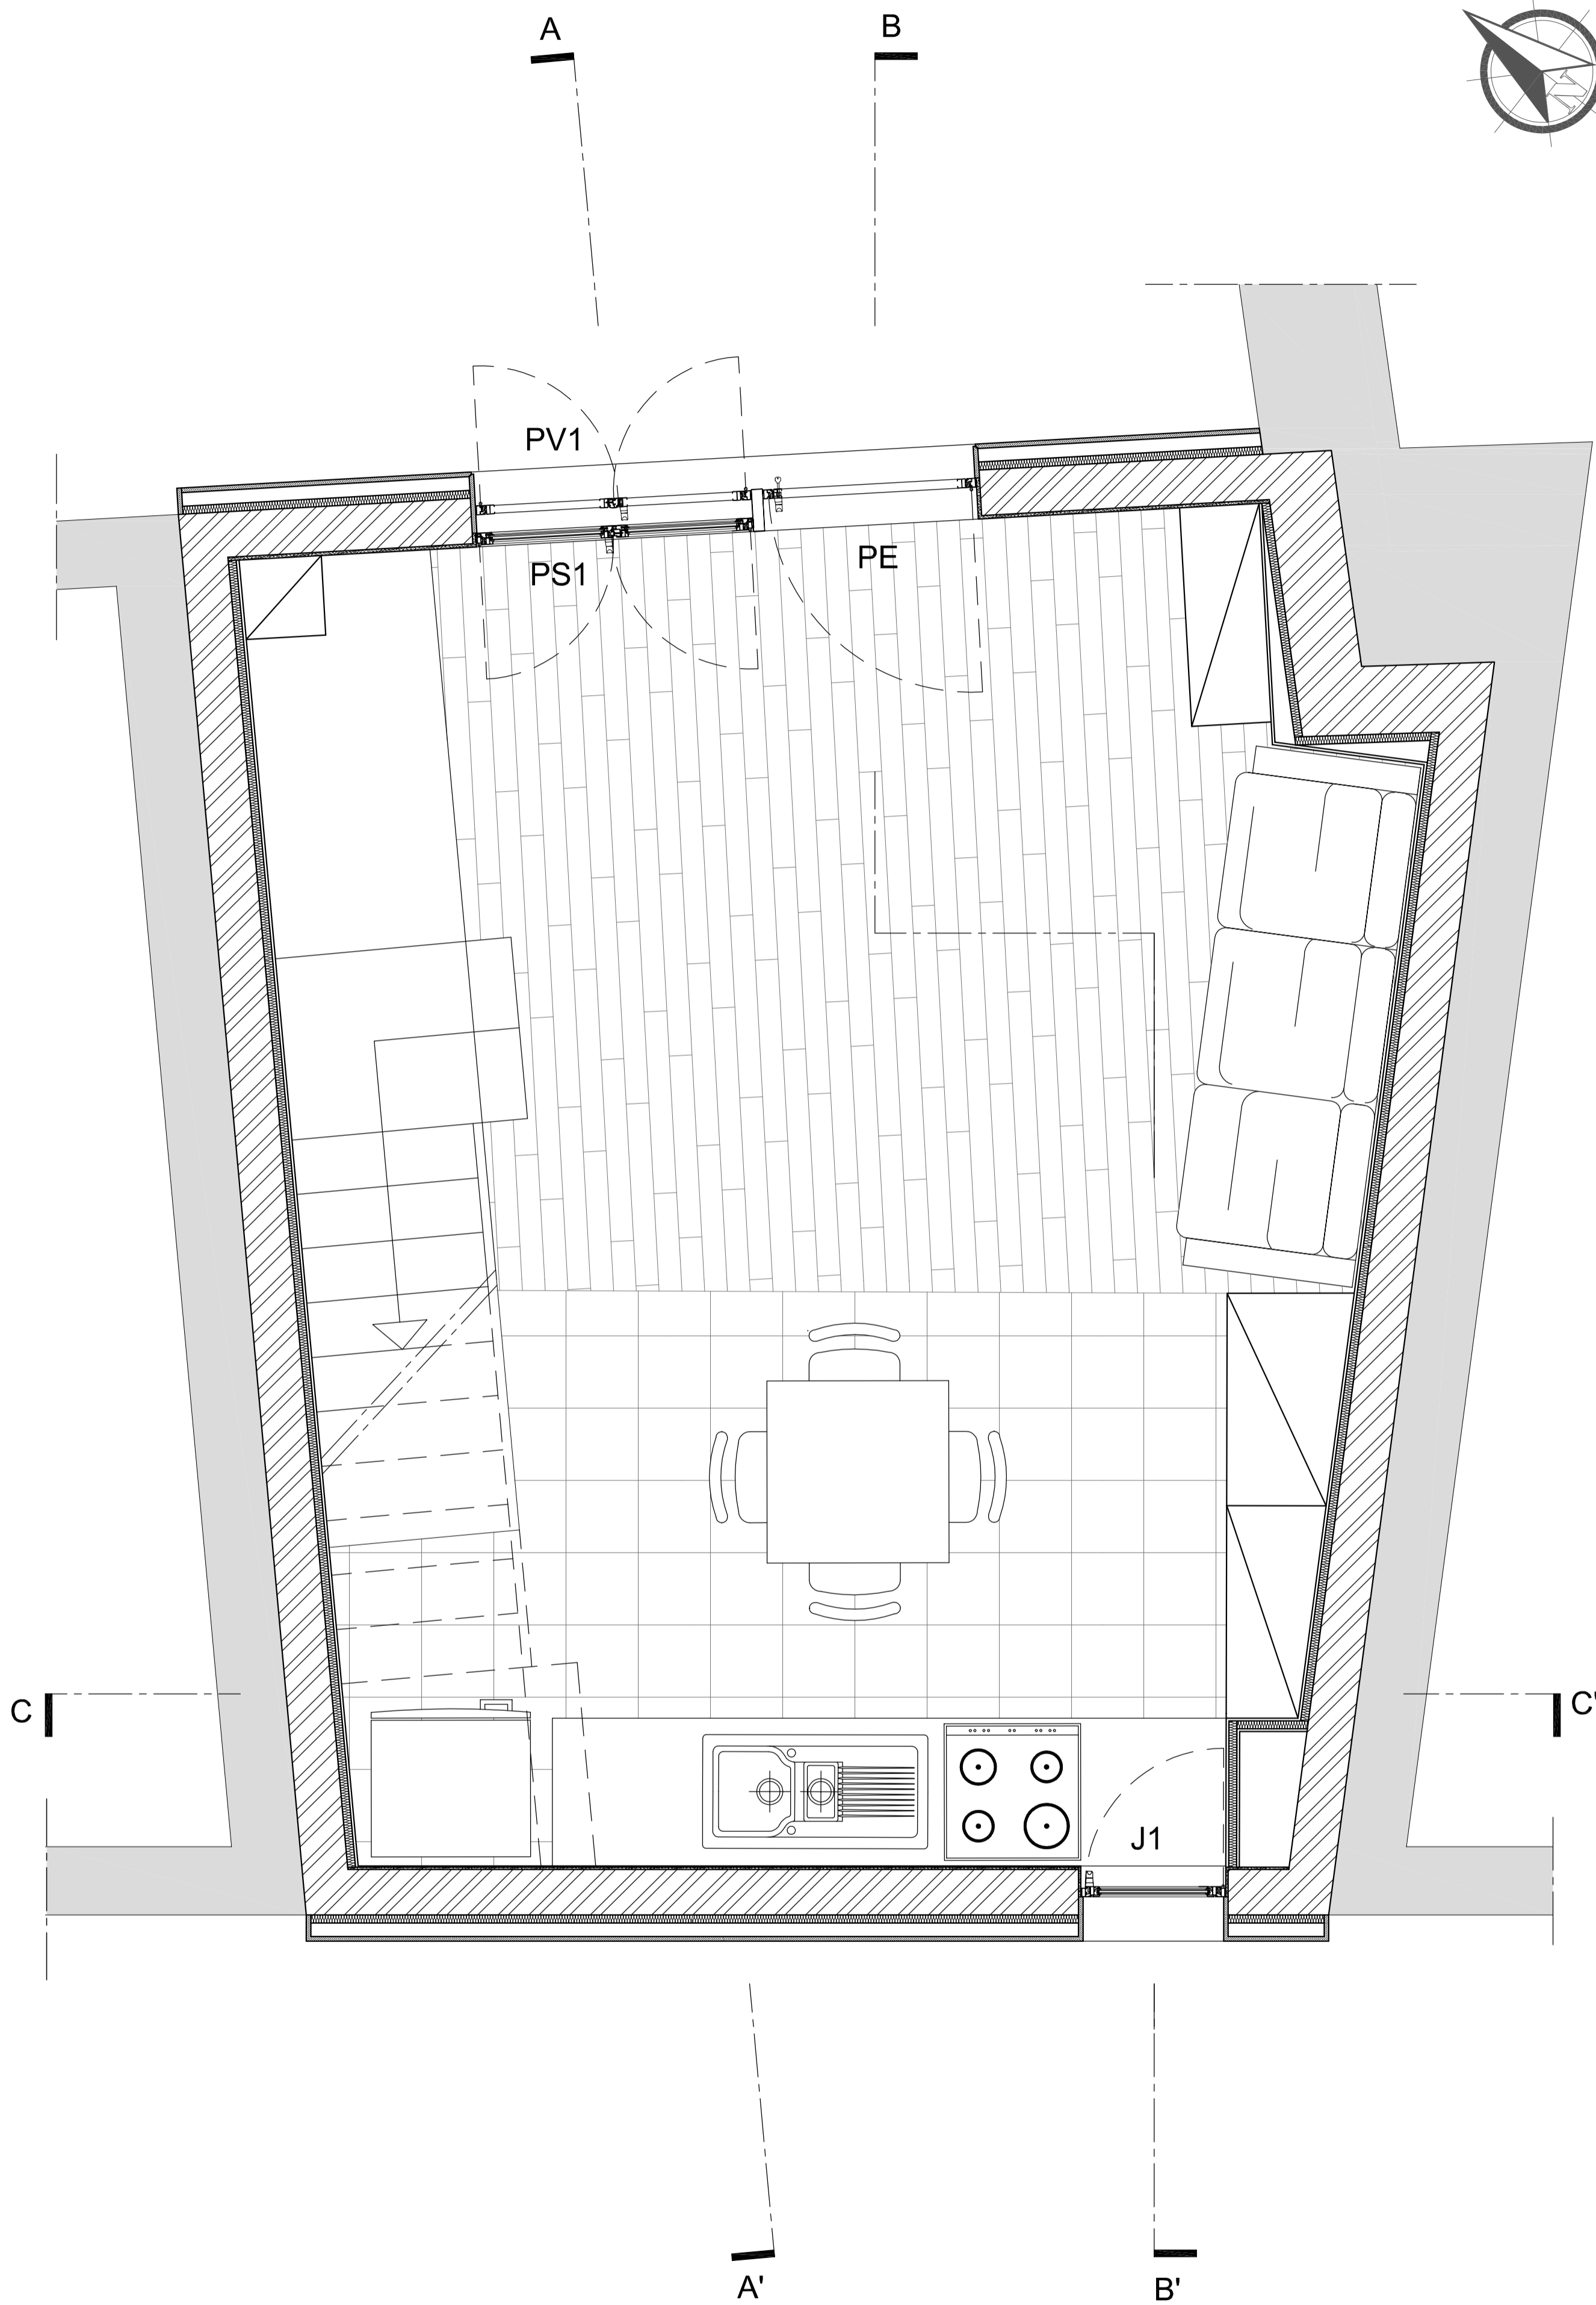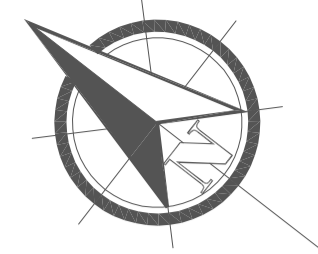


DECA-UBI Mestrado Integrado em Arquitectura		
Projeto de reabilitação de vivenda unifamiliar - Tv. do Raimundo - Covilhã		Data: Outubro 2012
Autor: André dos Santos Marques	Orientador: Prof. Doutor José da Silva Neves Dias	Desenho n.º:
Descrição: Projecto de execução - Planta piso 0		Escala: 1/20

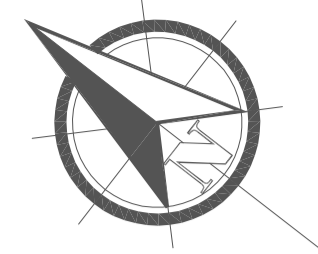

A

B

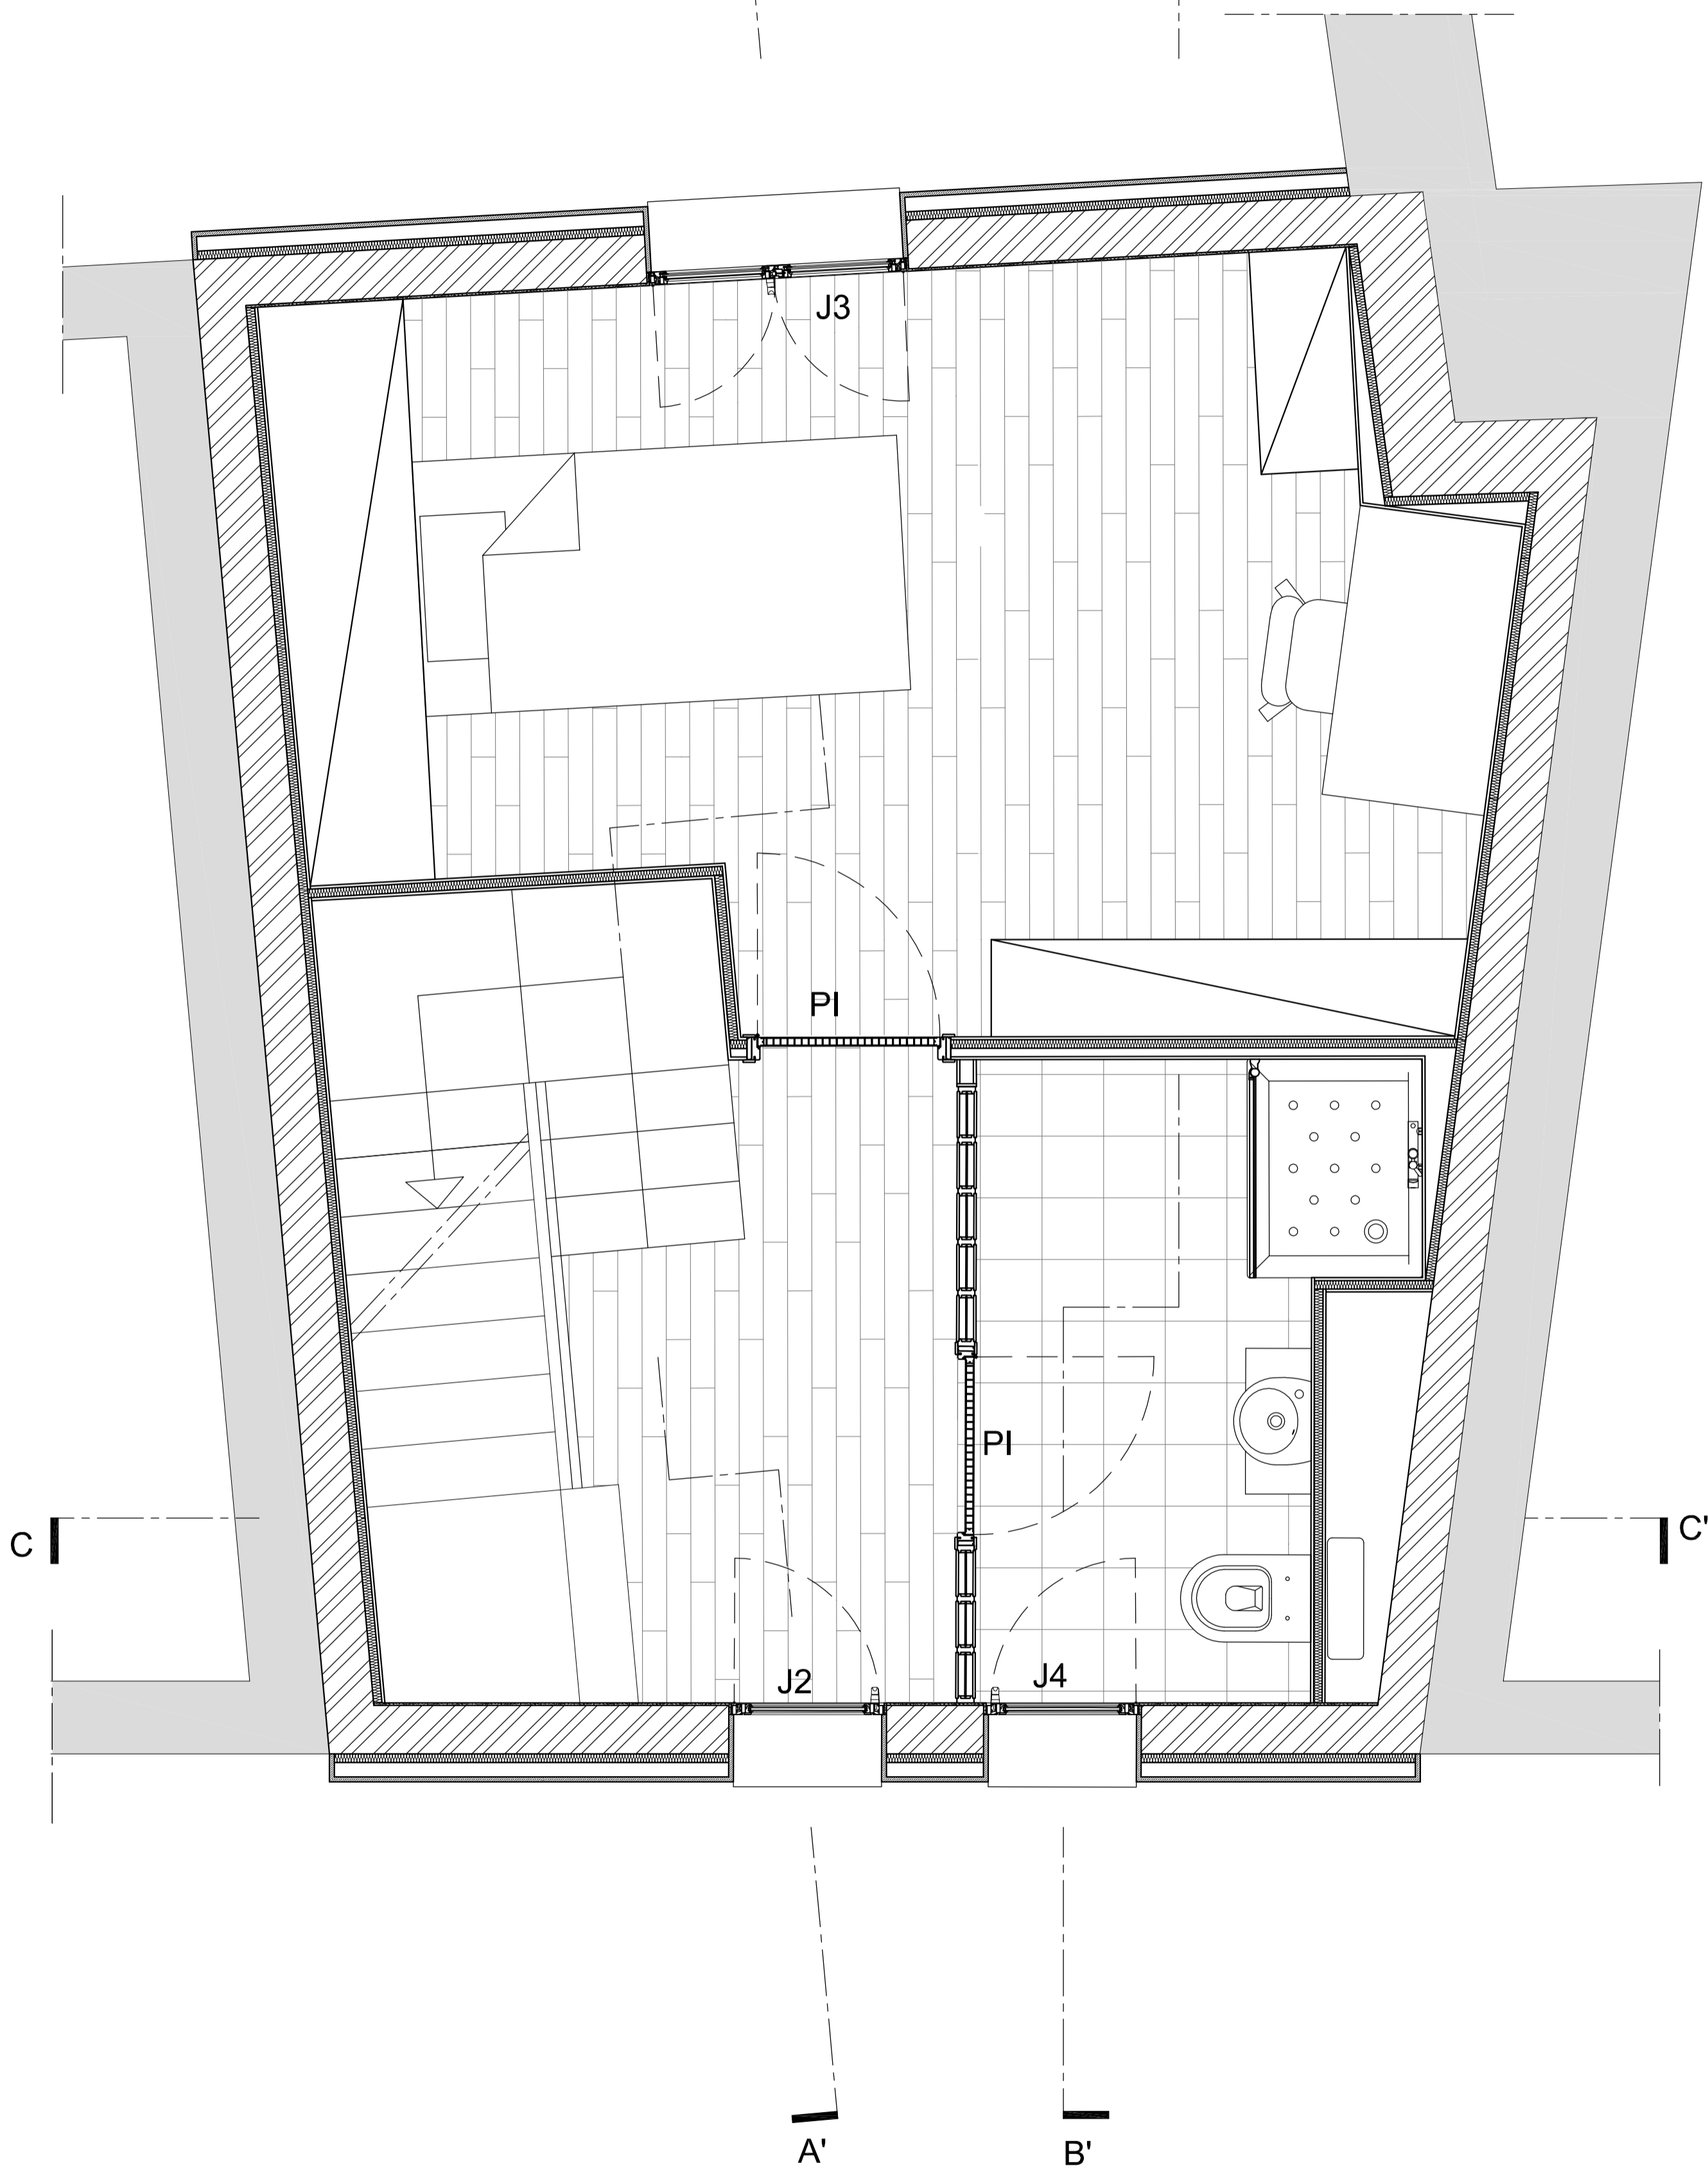

A'

B'

DECA-UBI Mestrado Integrado em Arquitectura

Projeto de reabilitação de vivenda unifamiliar - Tv. do Raimundo - Covilhã

Data: Outubro 2012

Autor: André dos Santos Marques


Orientador: Prof. Doutor José da Silva Neves Dias

Desenho nº:

Descrição: Projecto de execução - Planta piso 1


Escala: 1/20

11

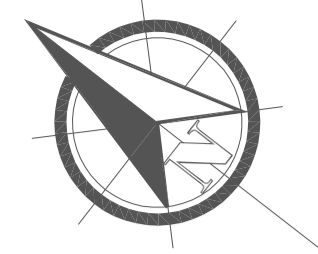

A

B

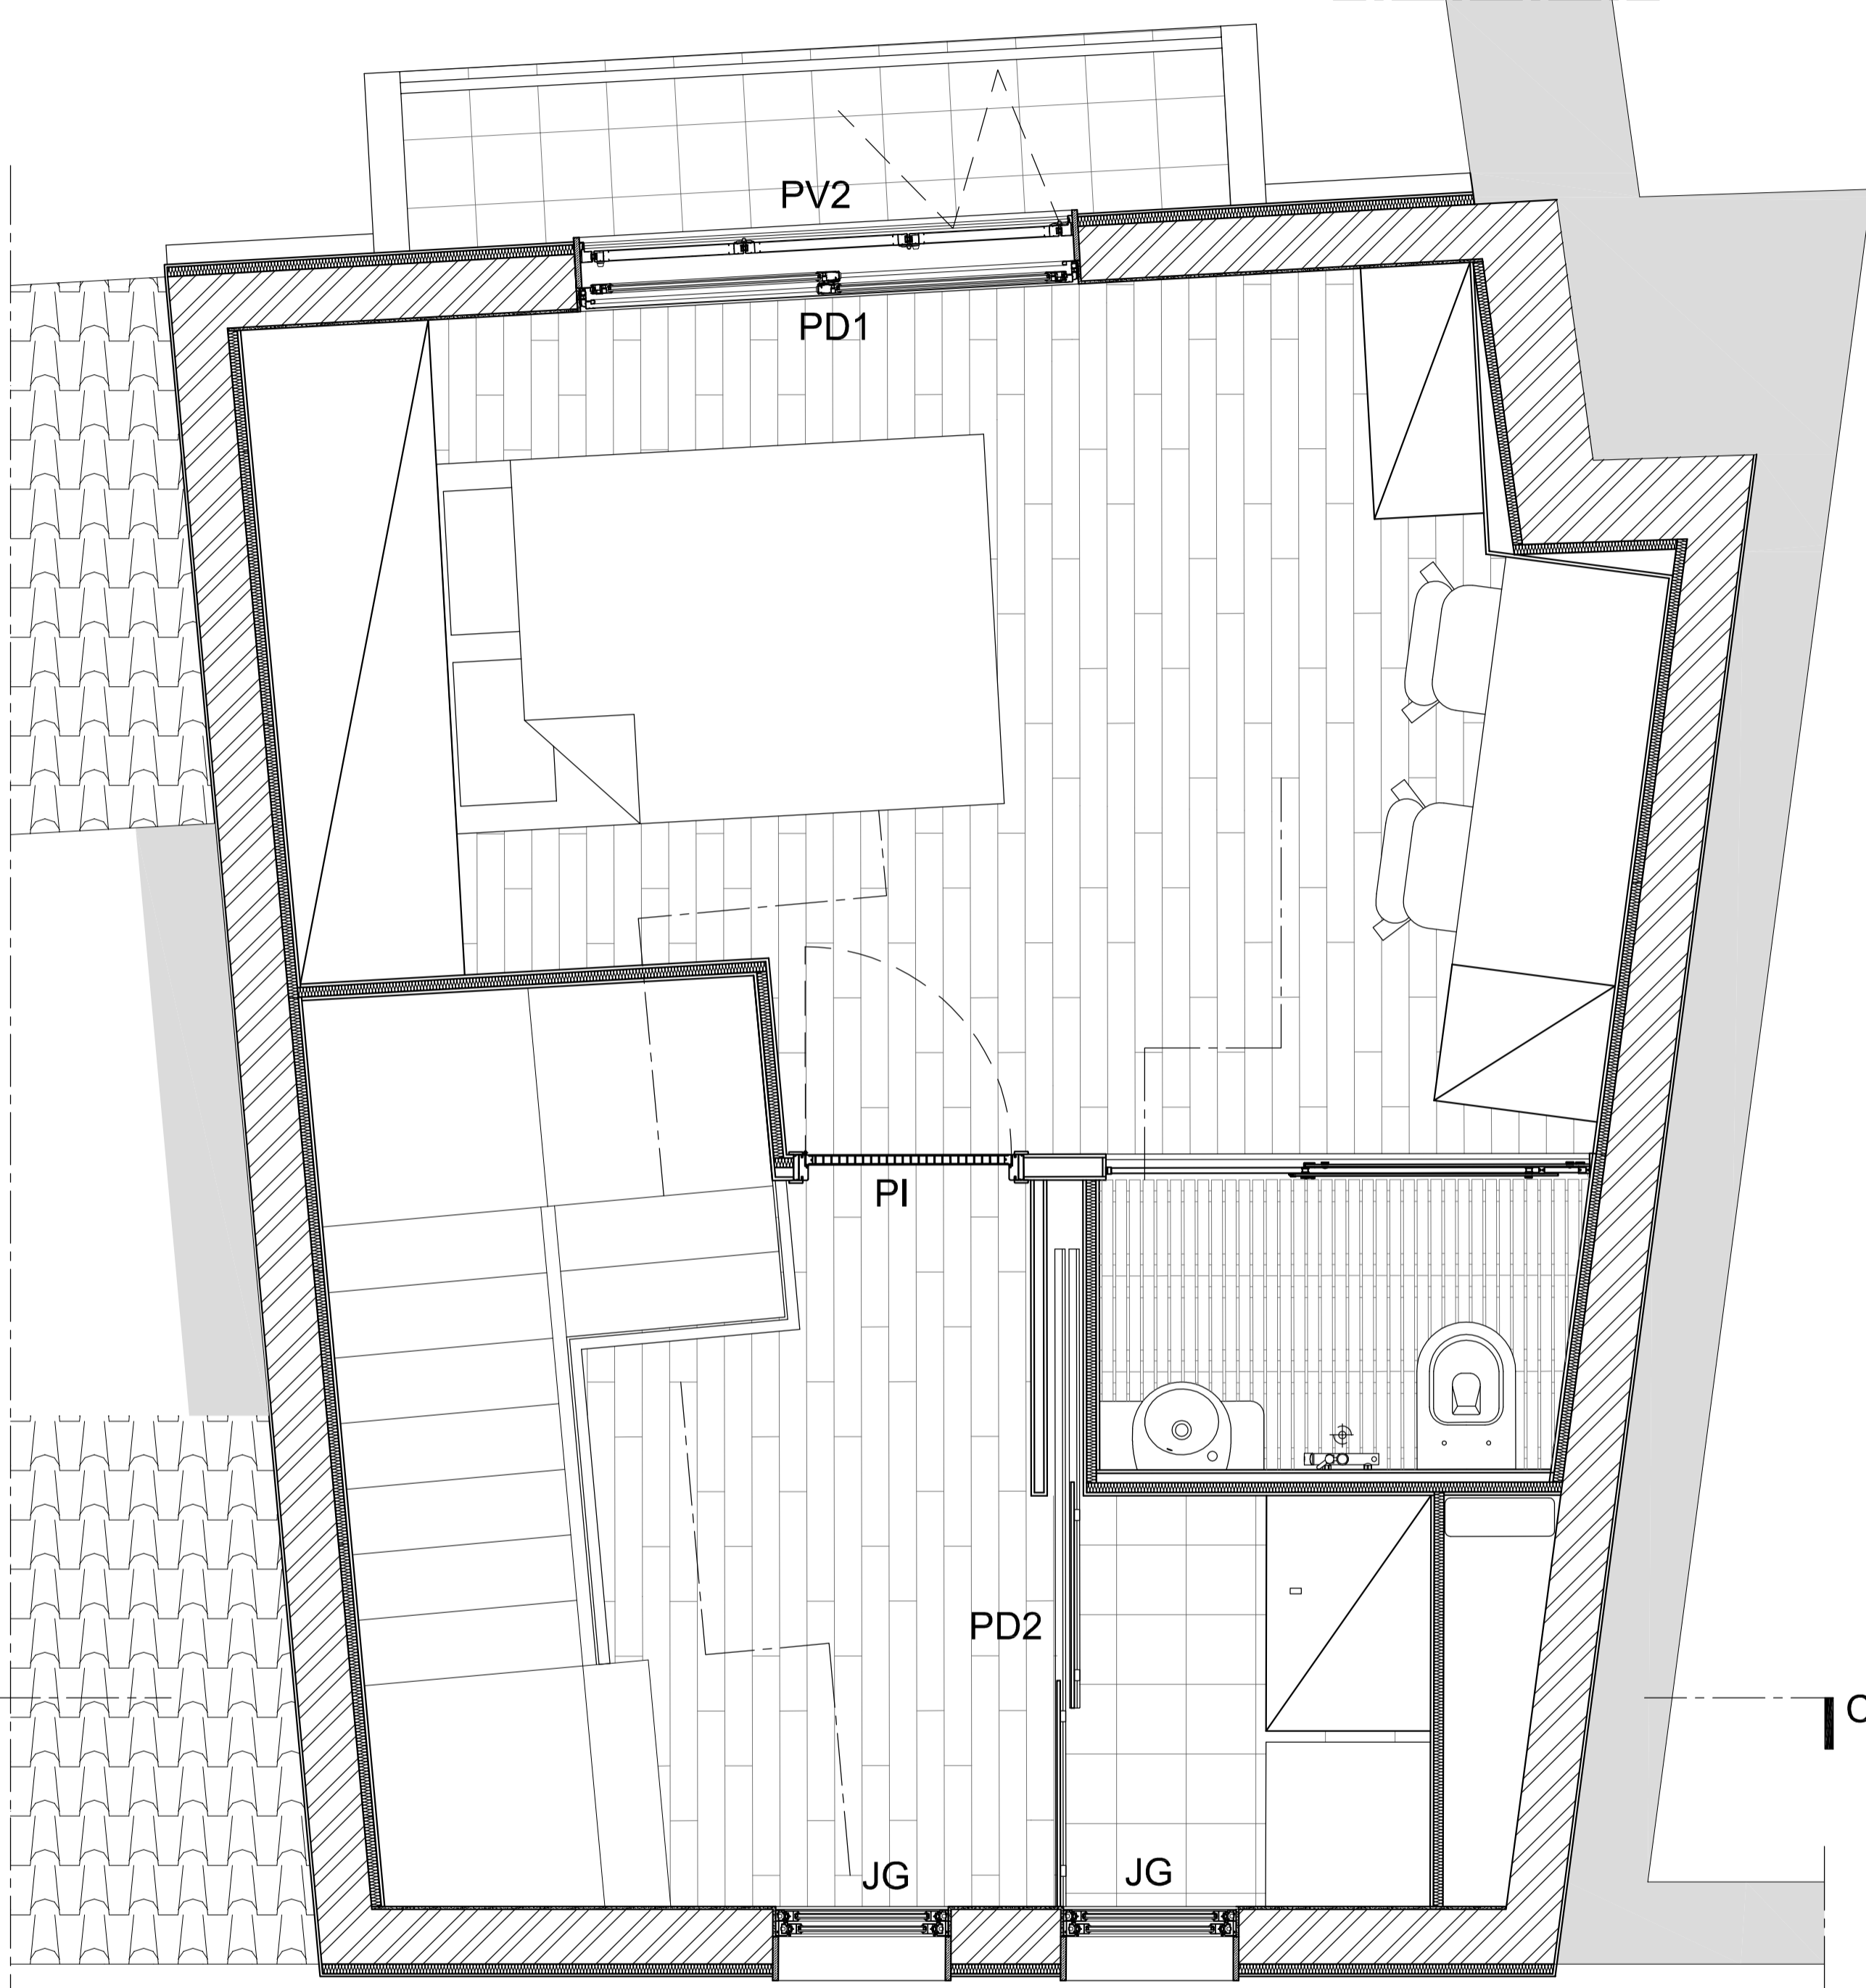

PV2

PD1

PI

PD2

JG

JG


C

C'


A'

B'


DECA-UBI Mestrado Integrado em Arquitectura			
Projeto de reabilitação de vivenda unifamiliar - Tv. do Raimundo - Covilhã			Data: Outubro 2012
Autor: André dos Santos Marques	Orientador: Prof. Doutor José da Silva Neves Dias	Desenho nº.:	
Descrição: Projecto Execução - Planta piso 2		Escala: 1/20	12

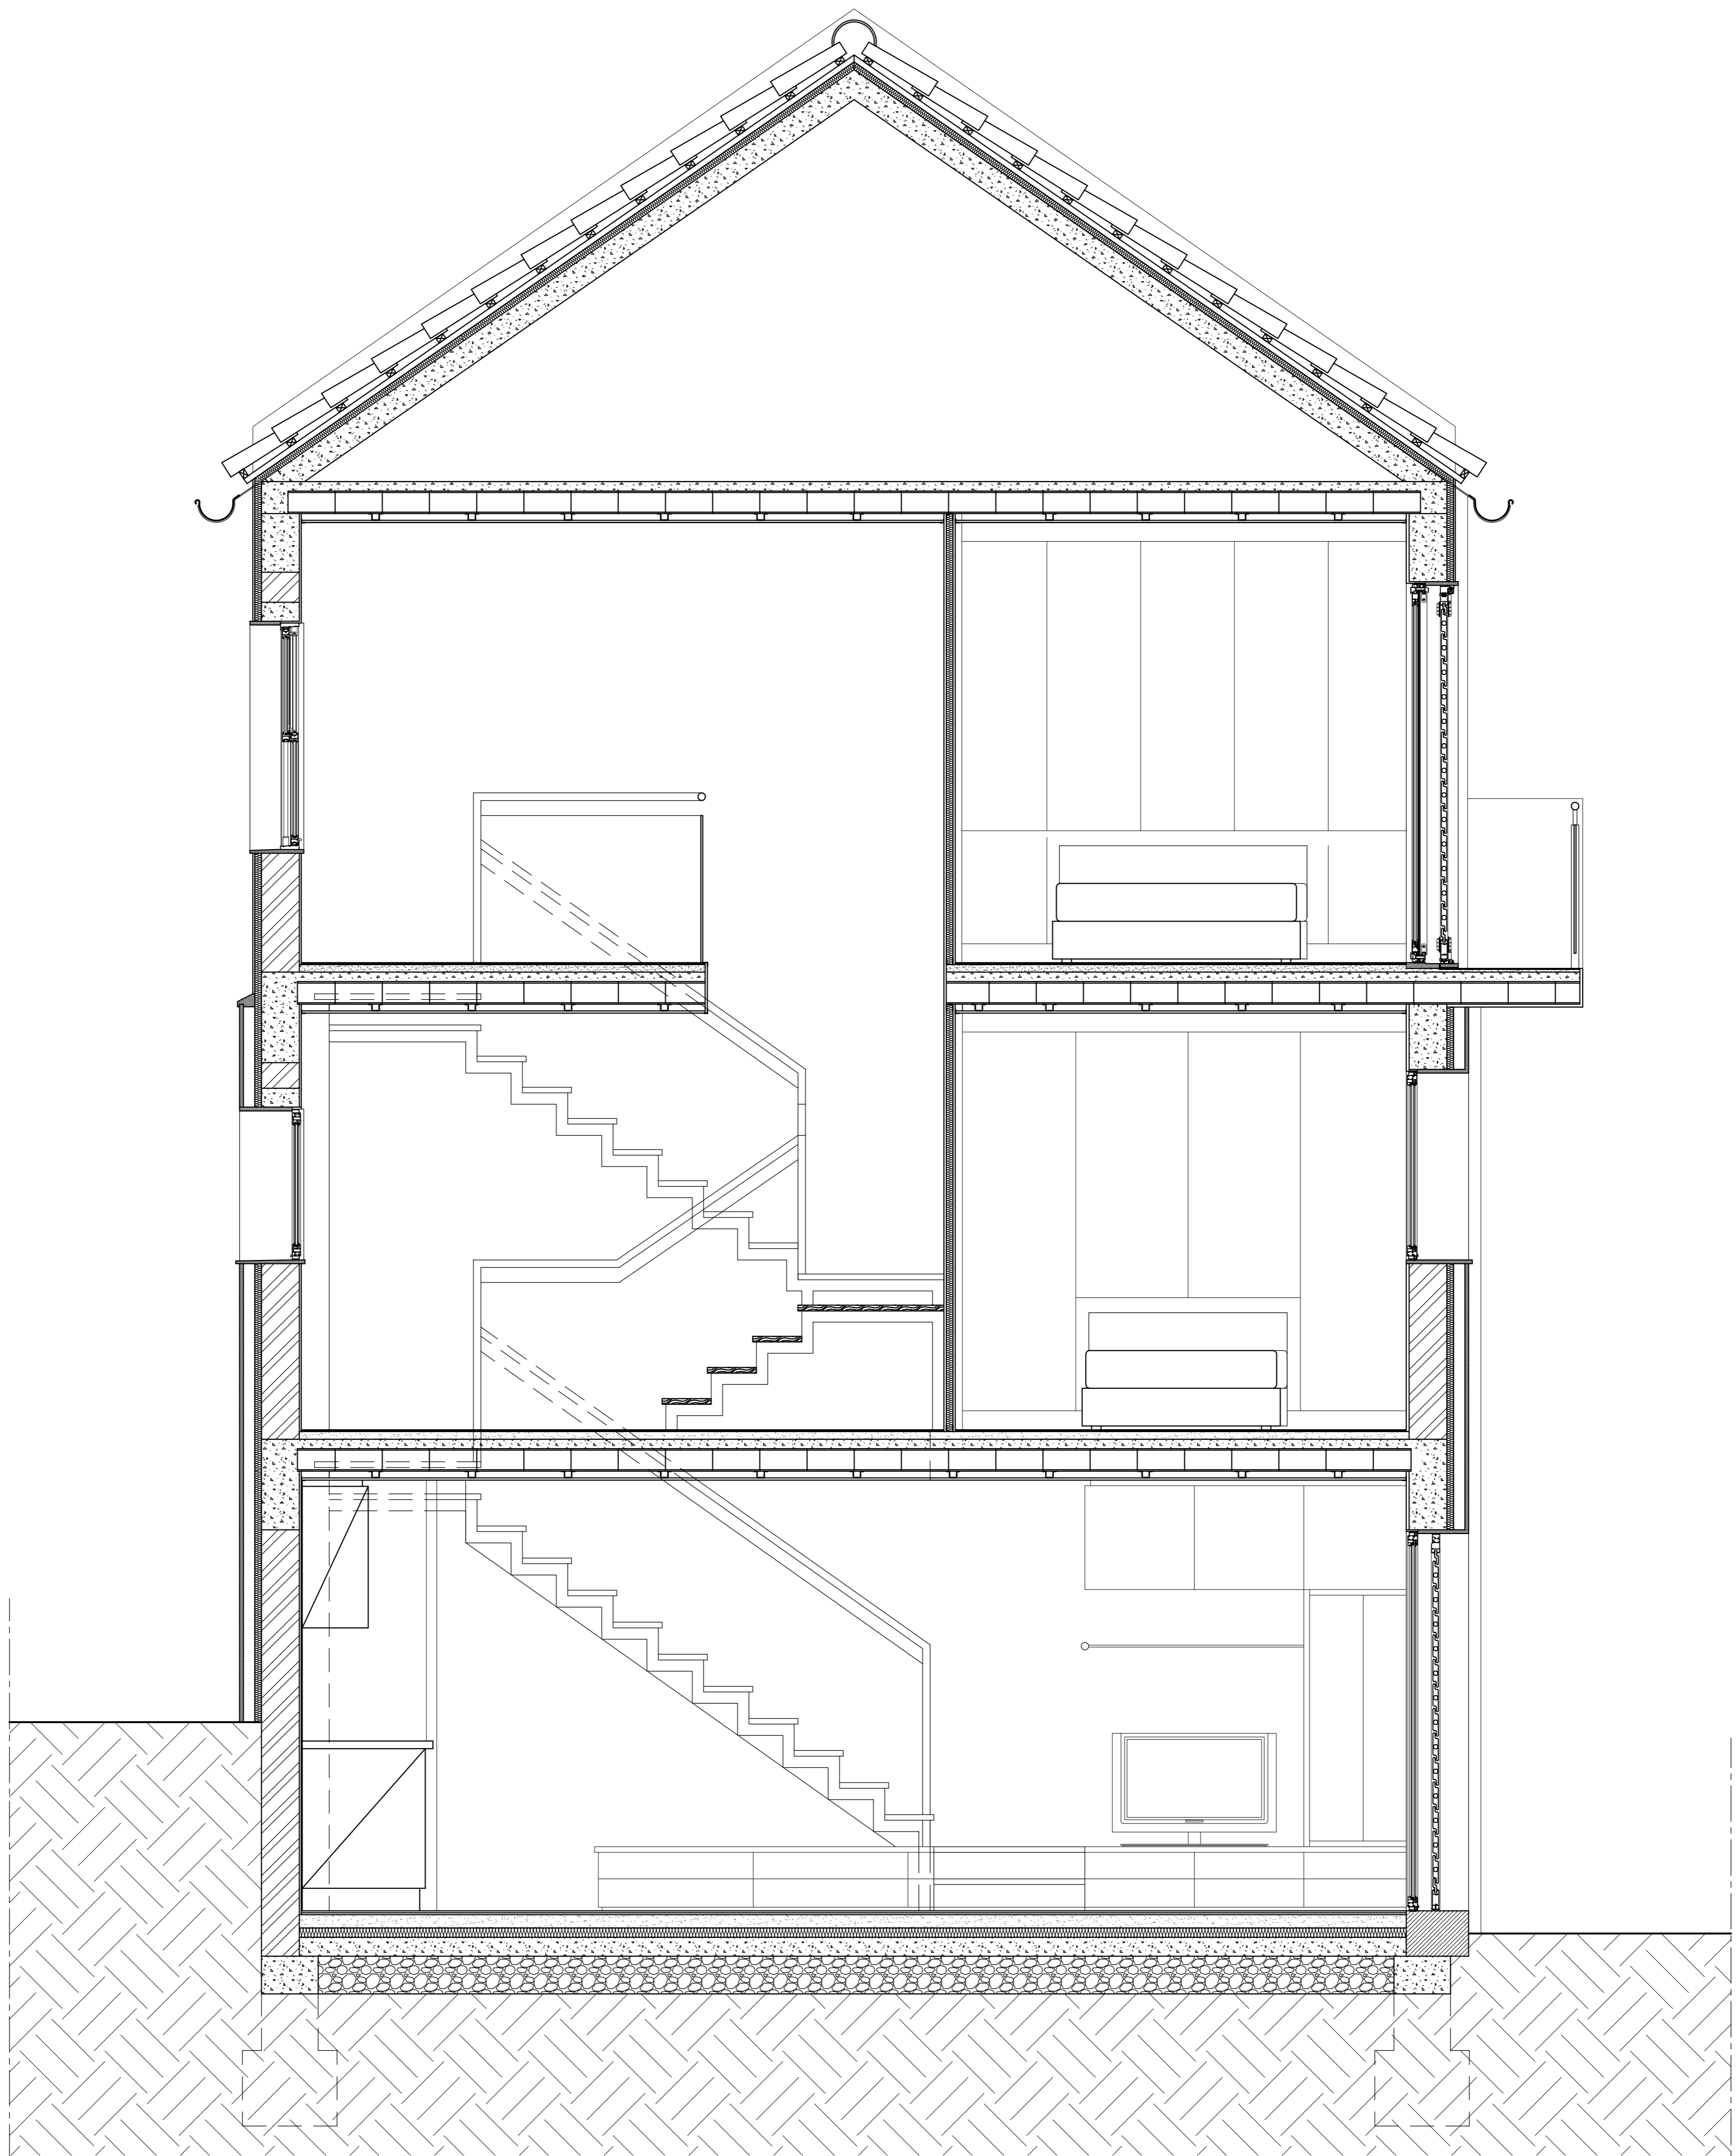

DECA-UBI Mestrado Integrado em Arquitectura			
Projecto de reabilitação de vivenda unifamiliar - Tv. do Raimundo - Covilhã			Data: Outubro 2012
Autor: André dos Santos Marques	Orientador: Prof. Doutor José da Silva Neves Dias	Desenho nº: 13	
Projecto de execução - Corte AA'		Escala: 1/20	



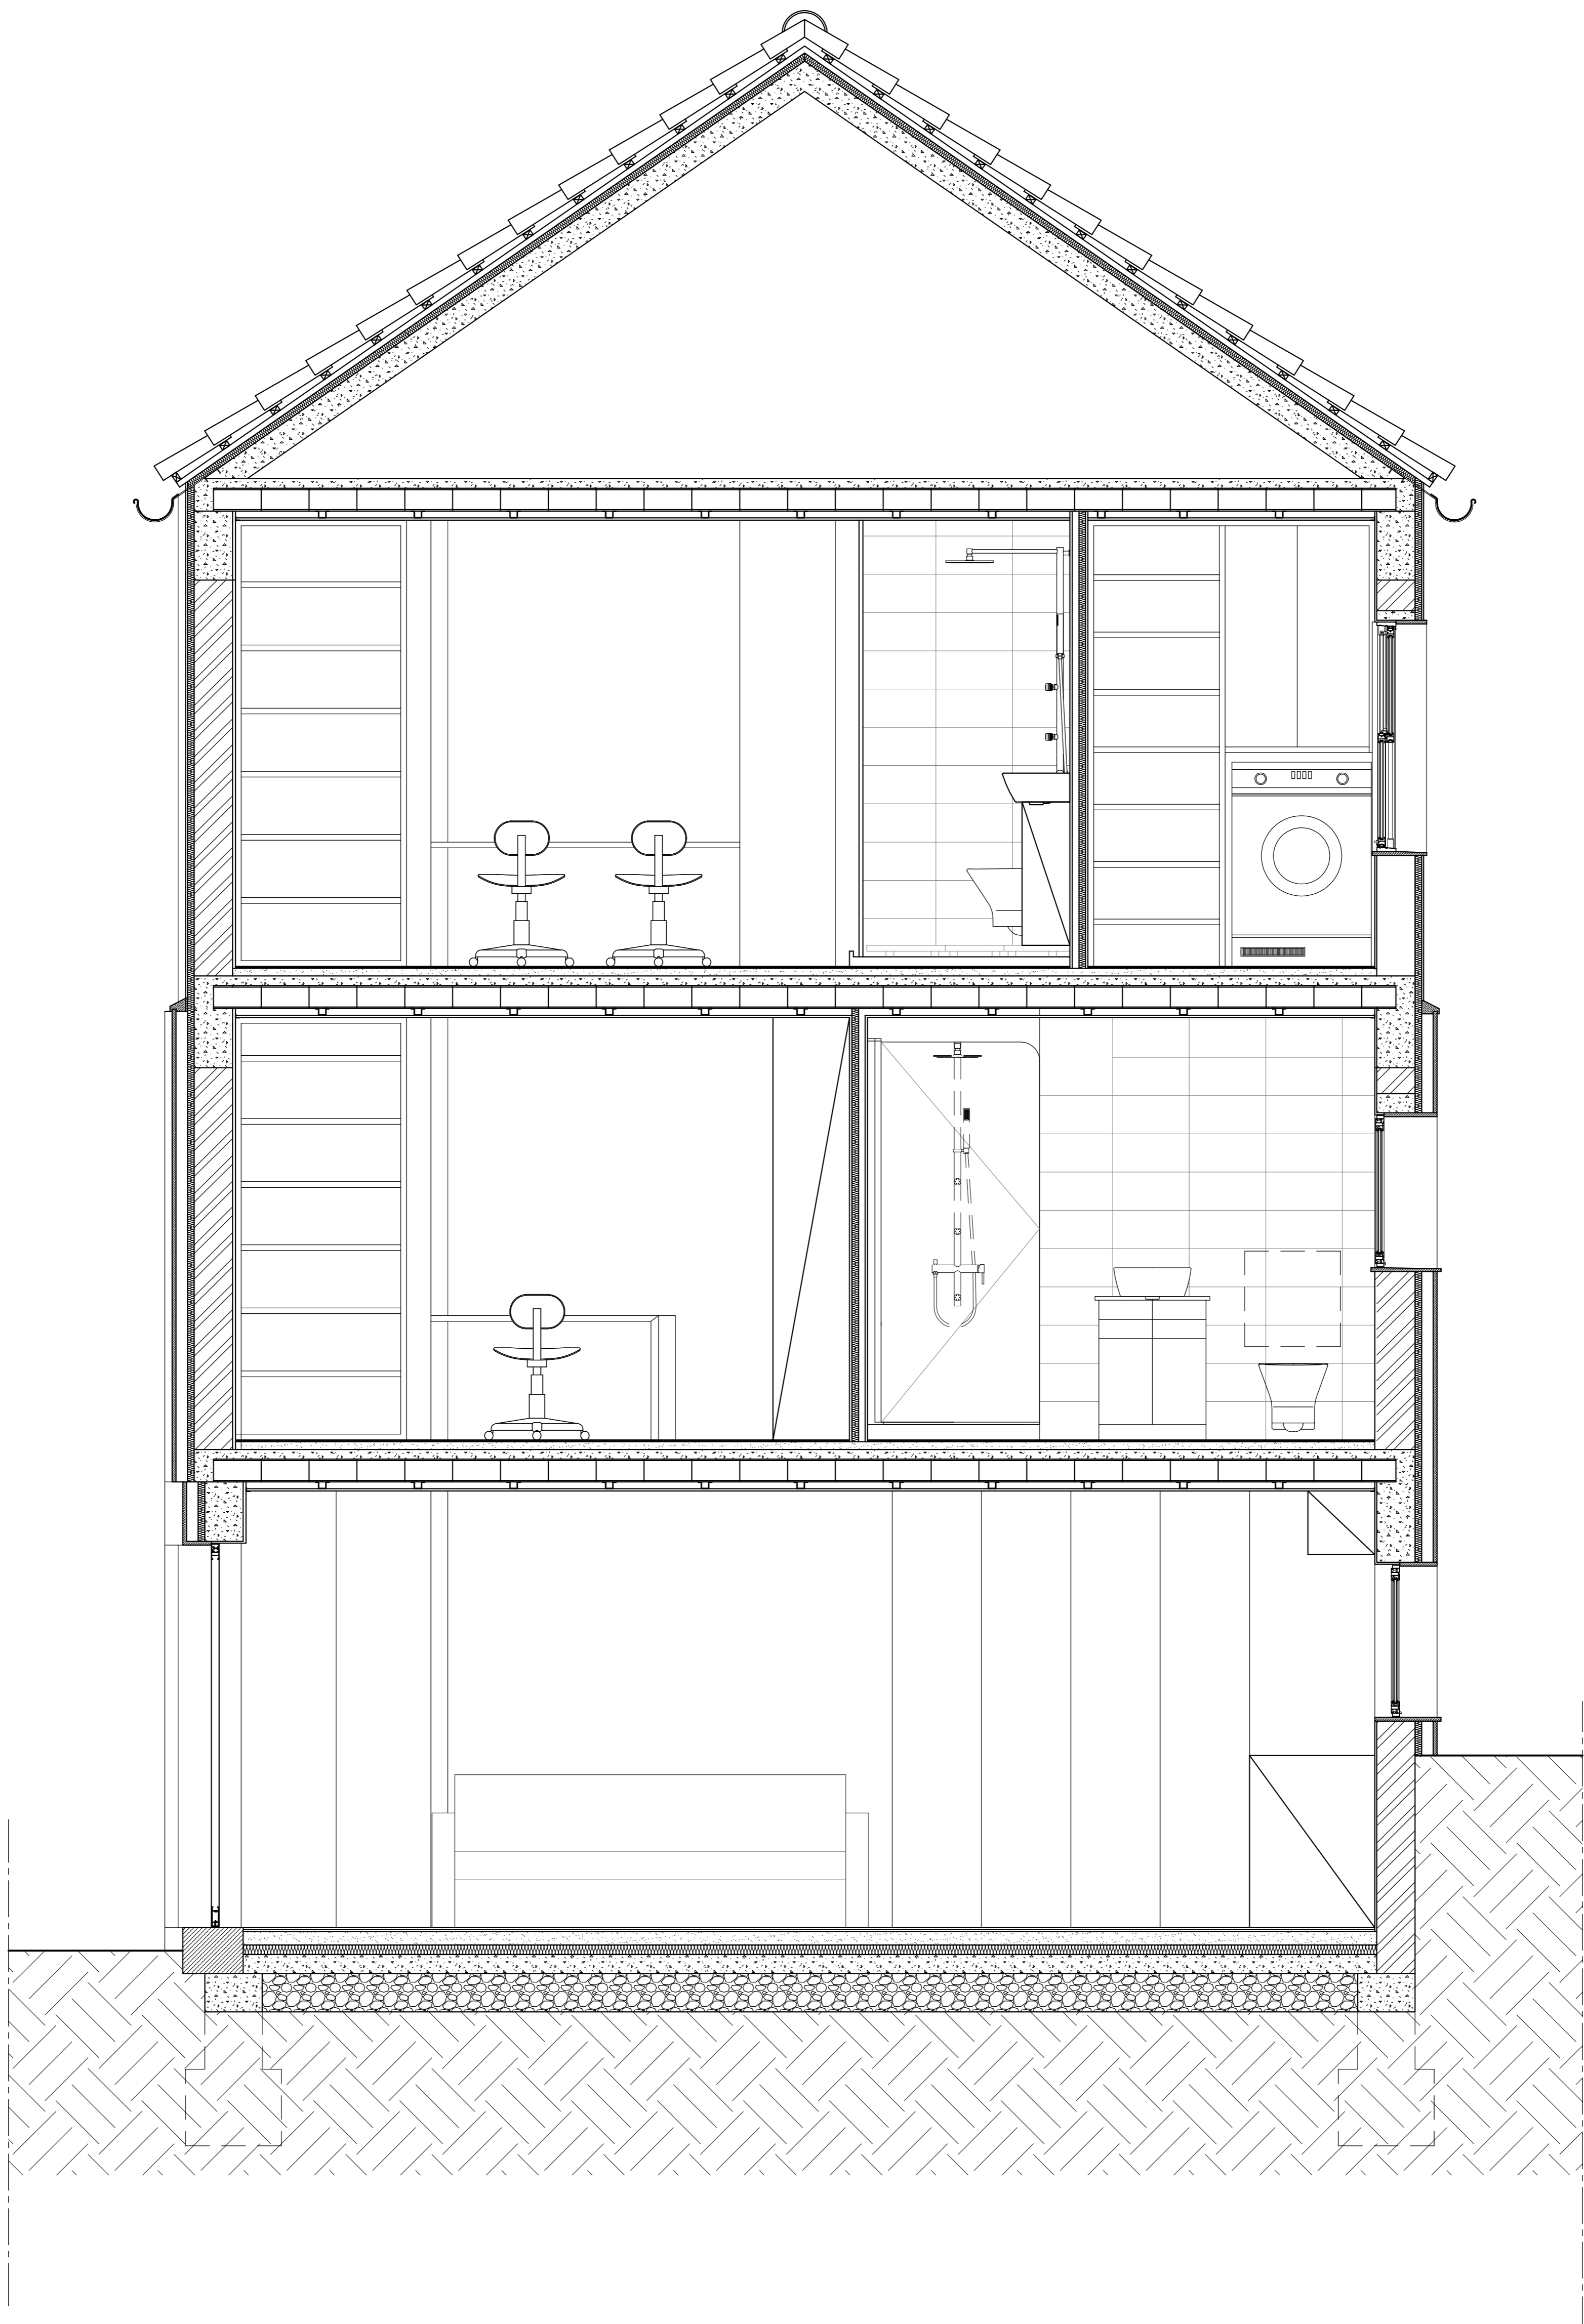


DECA-UBI Mestrado Integrado em Arquitectura			
Projecto de reabilitação de vivenda unifamiliar - Tv. do Raimundo - Covilhã			Data: Outubro 2012
Autor: André dos Santos Marques	Orientador: Prof. Doutor José da Silva Neves Dias	Desenho nº: 14	
Projecto de execução - Corte BB'		Escala: 1/20	

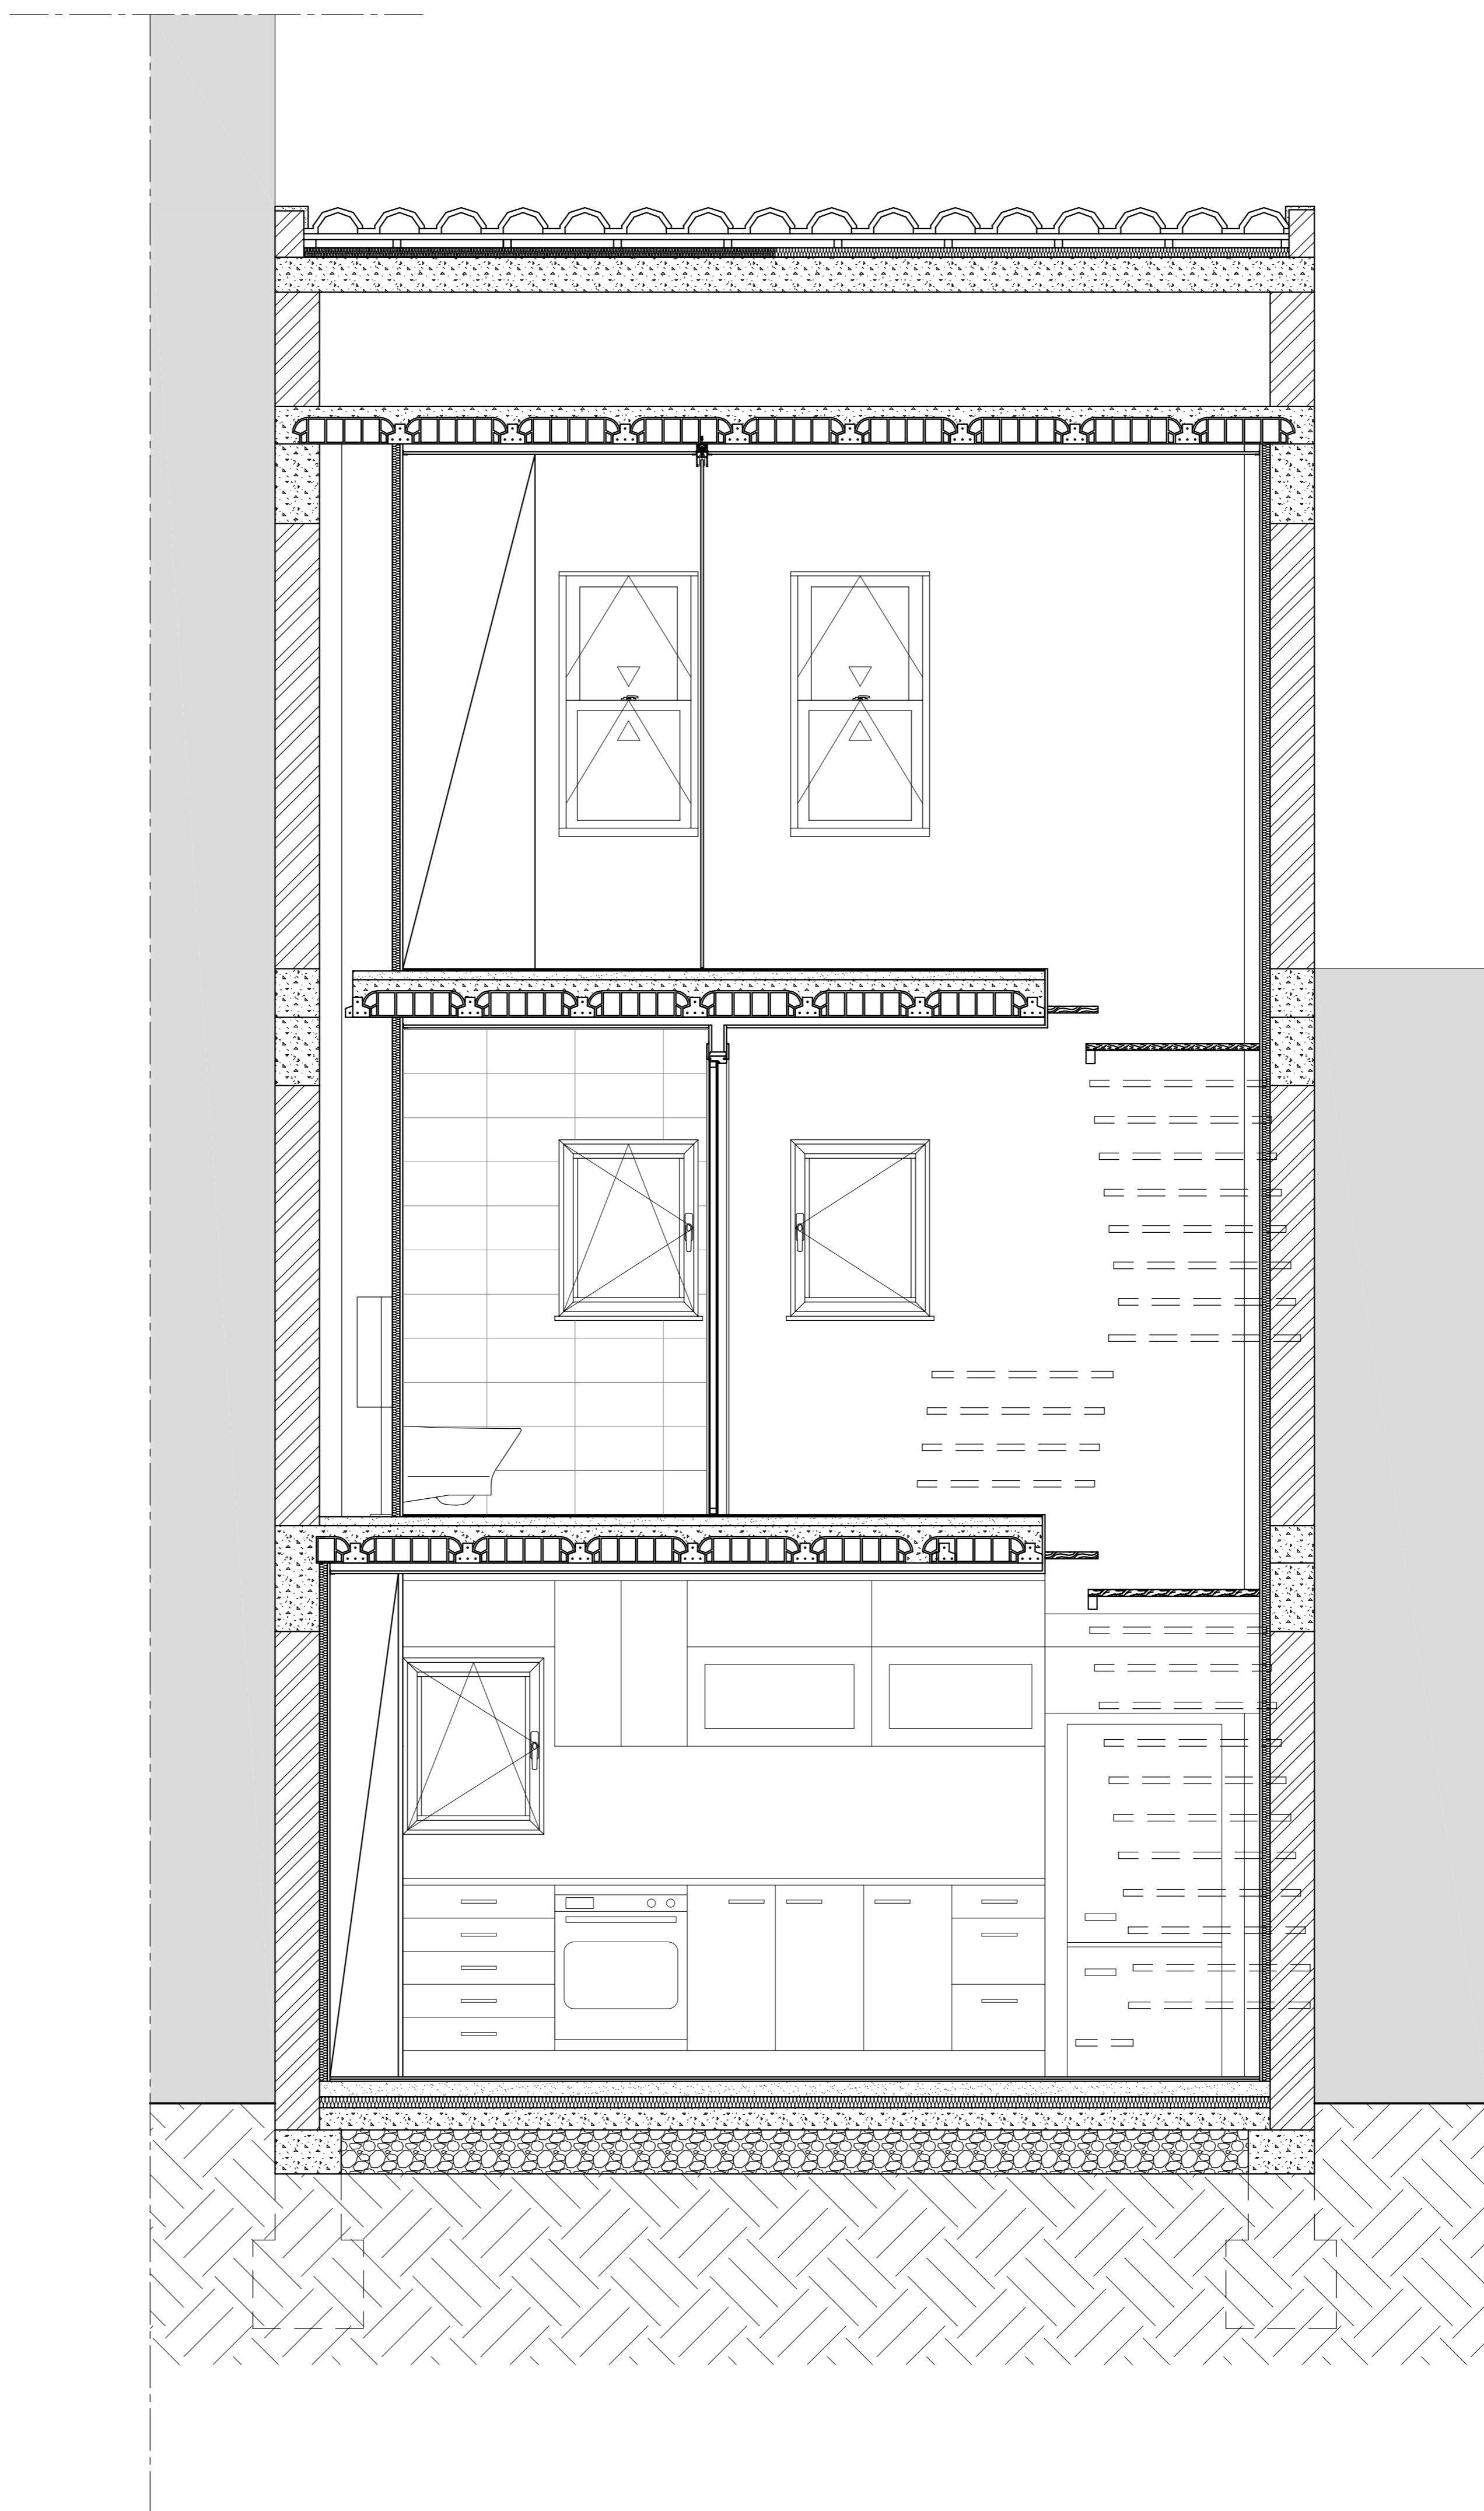





DECA-UBI Mestrado Integrado em Arquitectura		
Projecto de reabilitação de vivenda unifamiliar - Tv. do Raimundo - Covilhã		Data: Outubro 2012
Autor: André dos Santos Marques	Orientador: Prof. Doutor José da Silva Neves Dias	Desenho nº: 15
Descrição: Projecto de execução - Corte CC'		Escala: 1/20

PE - Porta Exterior

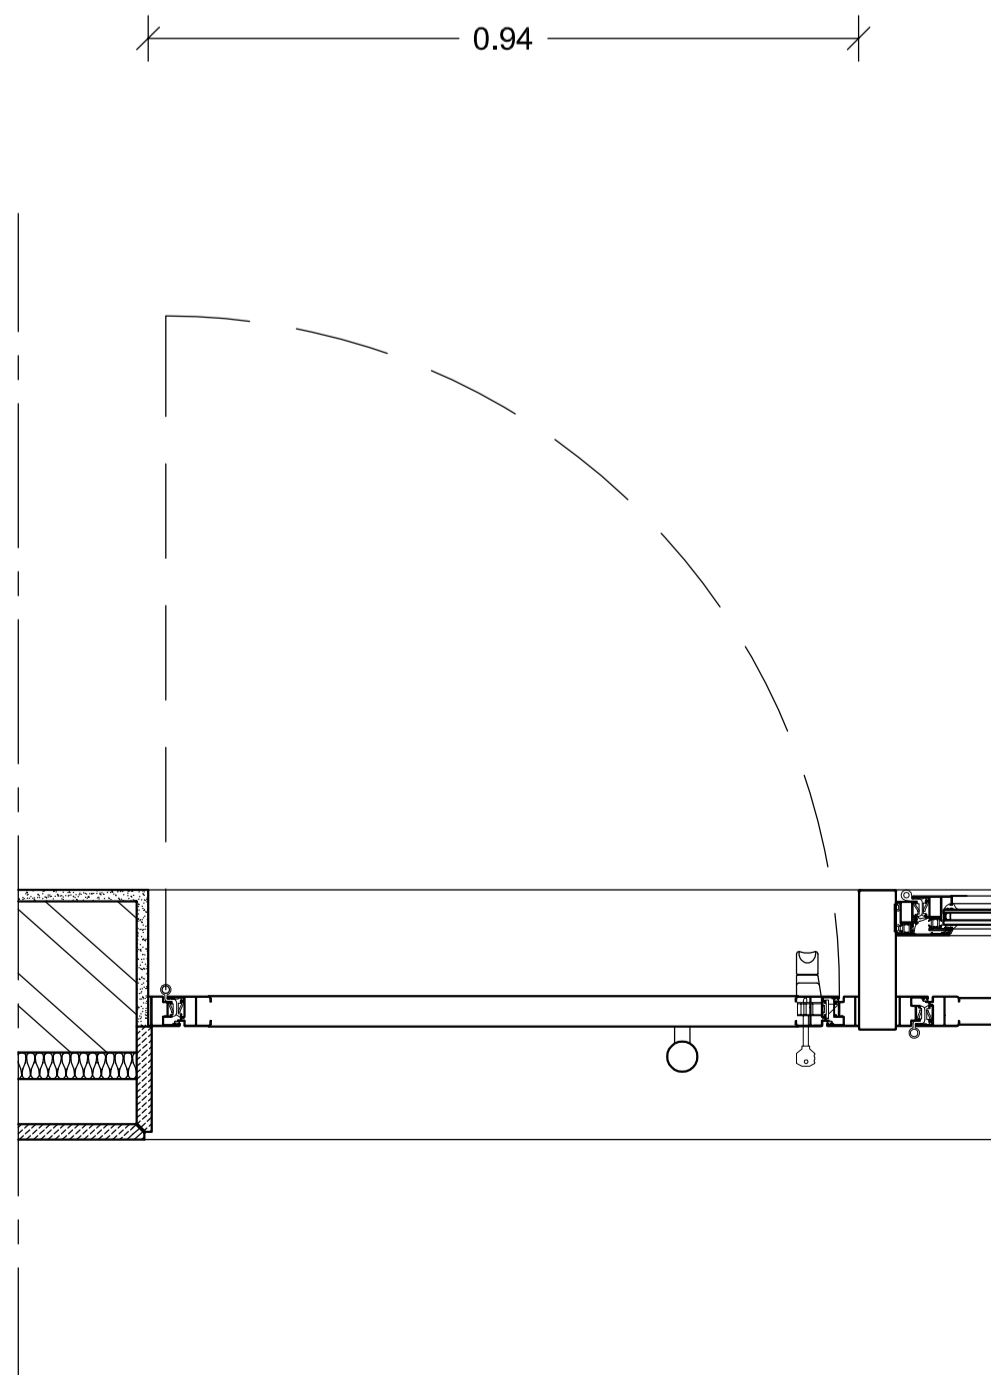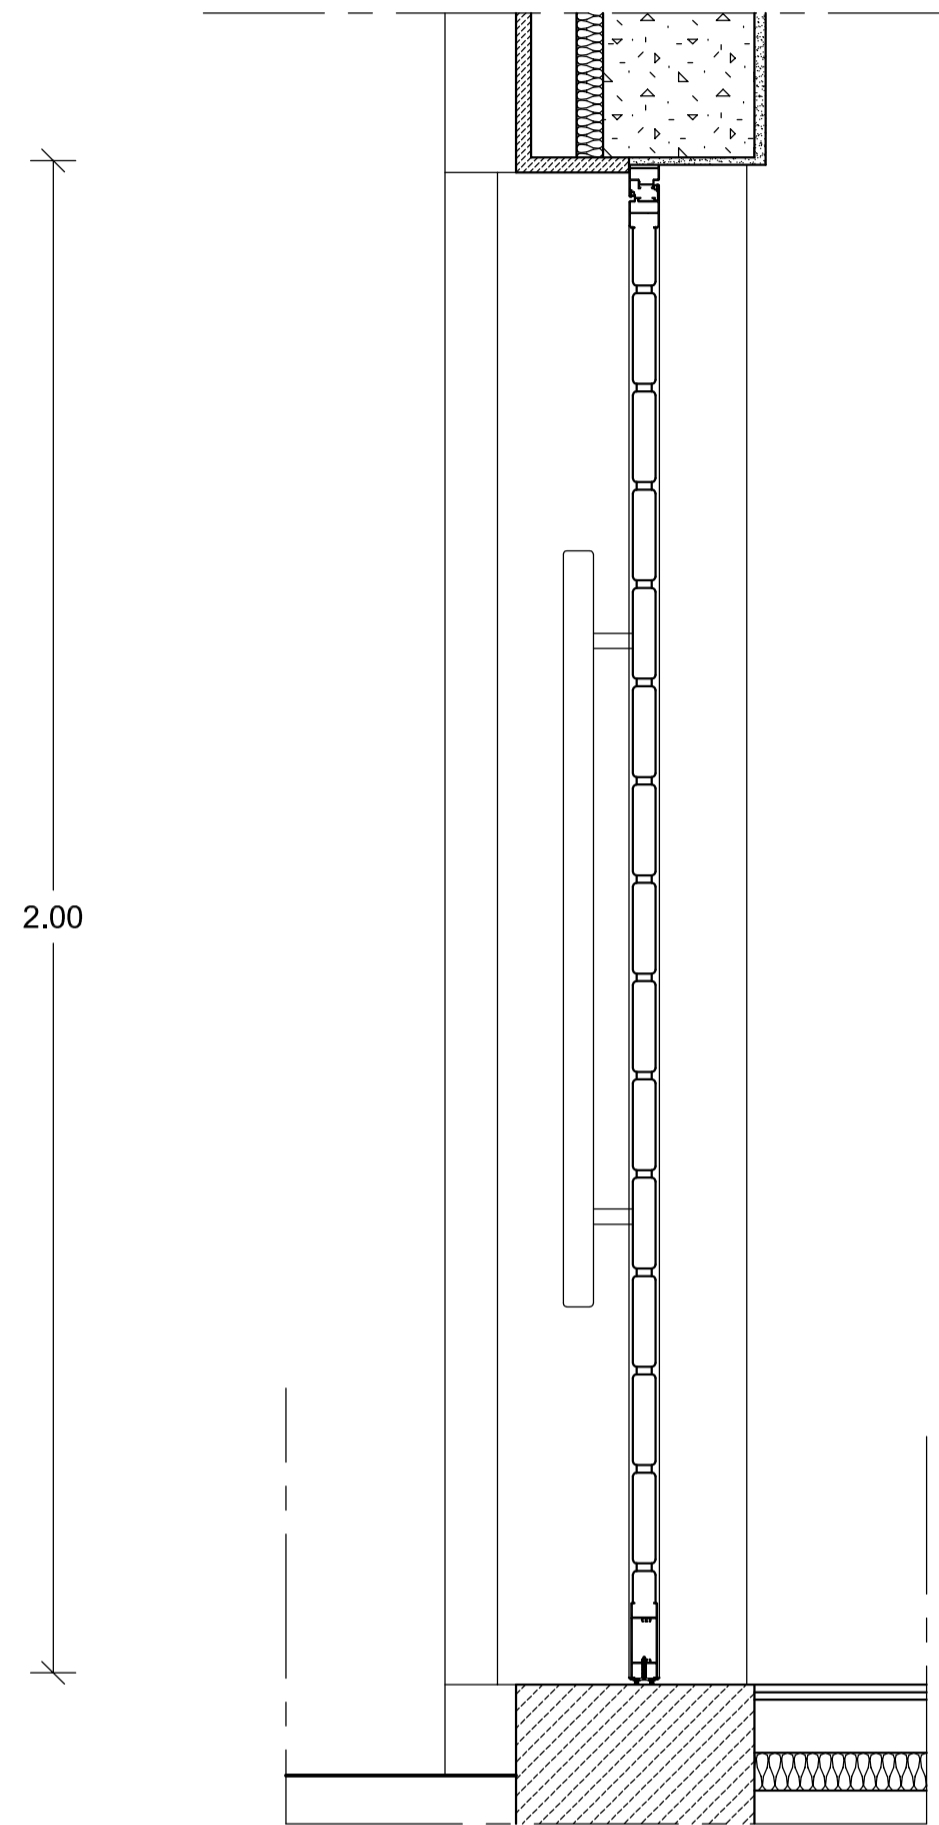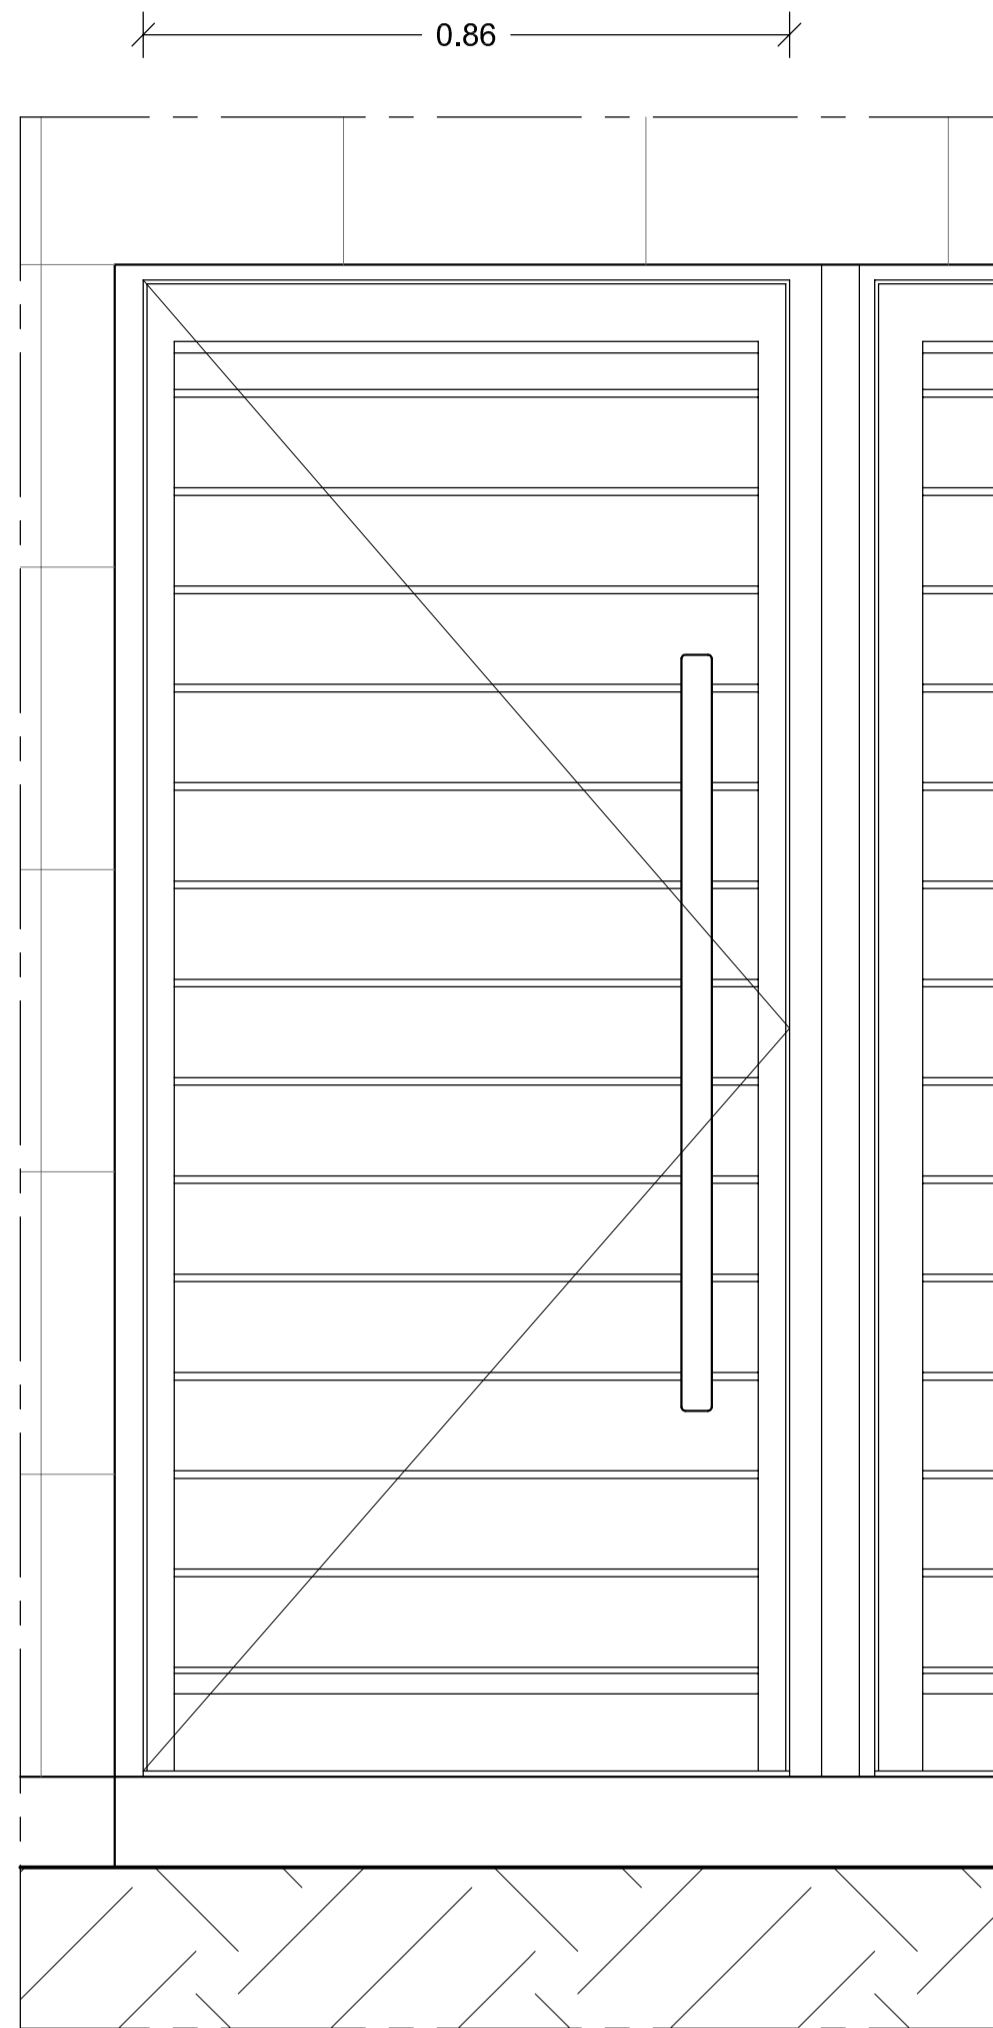

DECA-UBI Mestrado Integrado em Arquitectura			
Projeto de reabilitação de vivenda unifamiliar - Tv. do Raimundo - Covilhã			Data: Outubro 2012
Autor: André dos Santos Marques	Orientador: Prof. Doutor José da Silva Neves Dias	Desenho nº:	
Descrição: Projecto de execução Mapa de Vãos		Escala: 1/10	16


PV1 com PS1 - Portada de Veneziana de batente com Porta de Sacada de 2 folhas

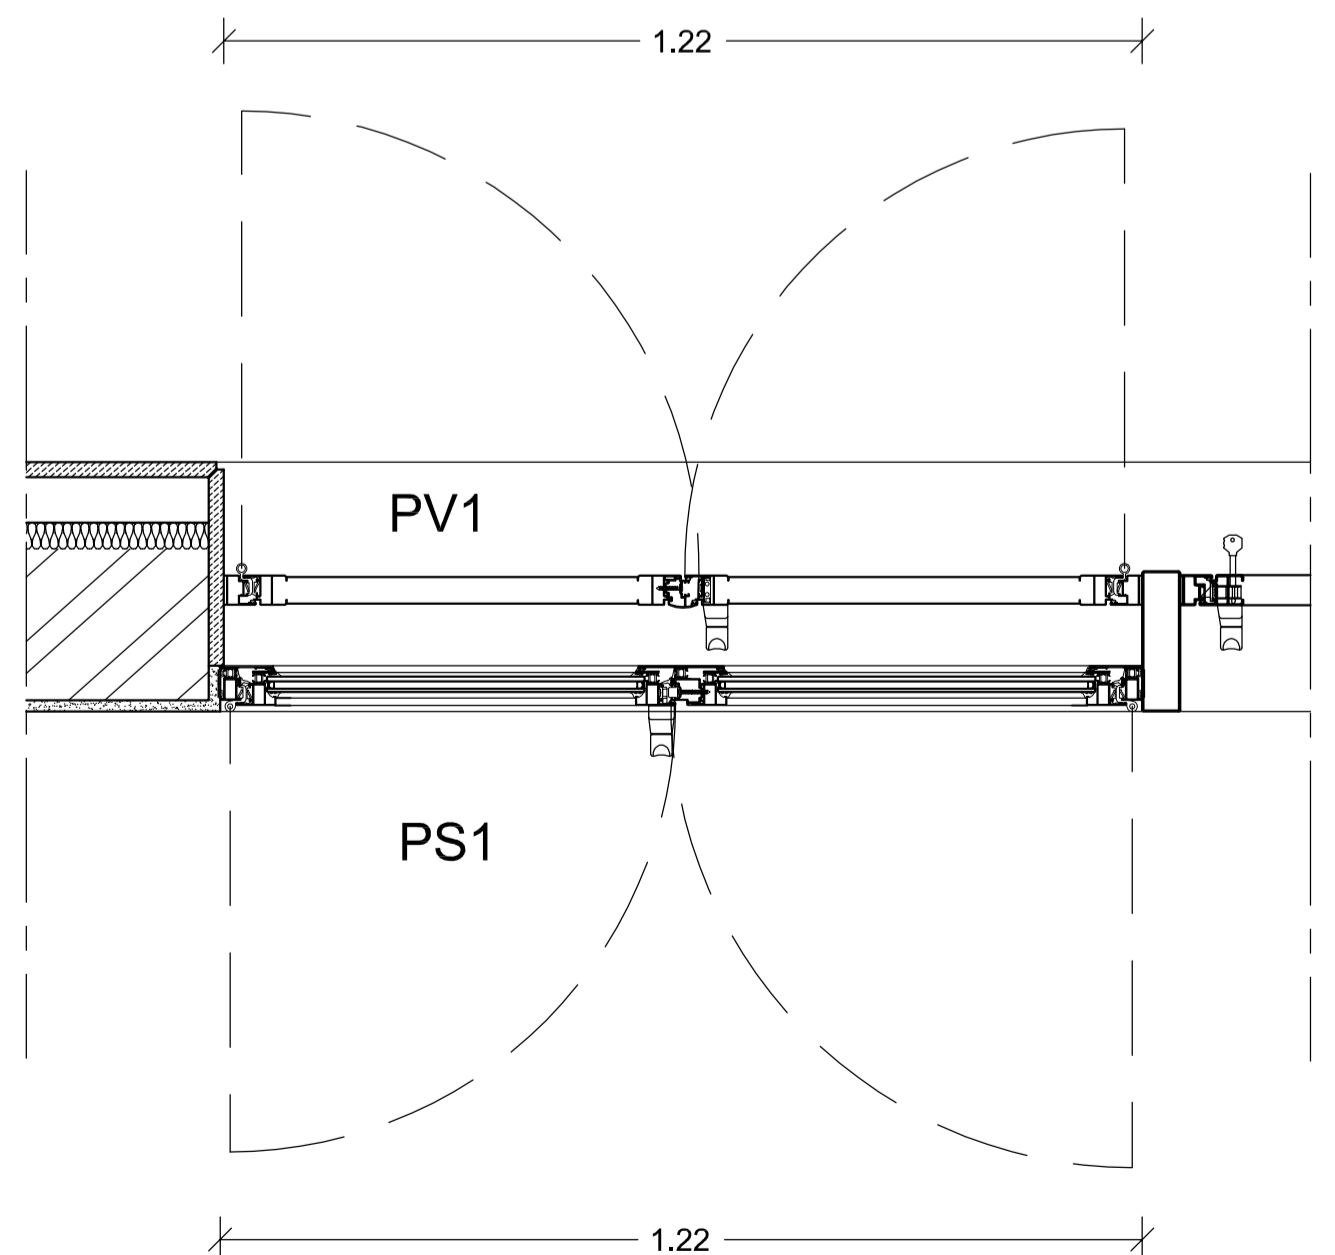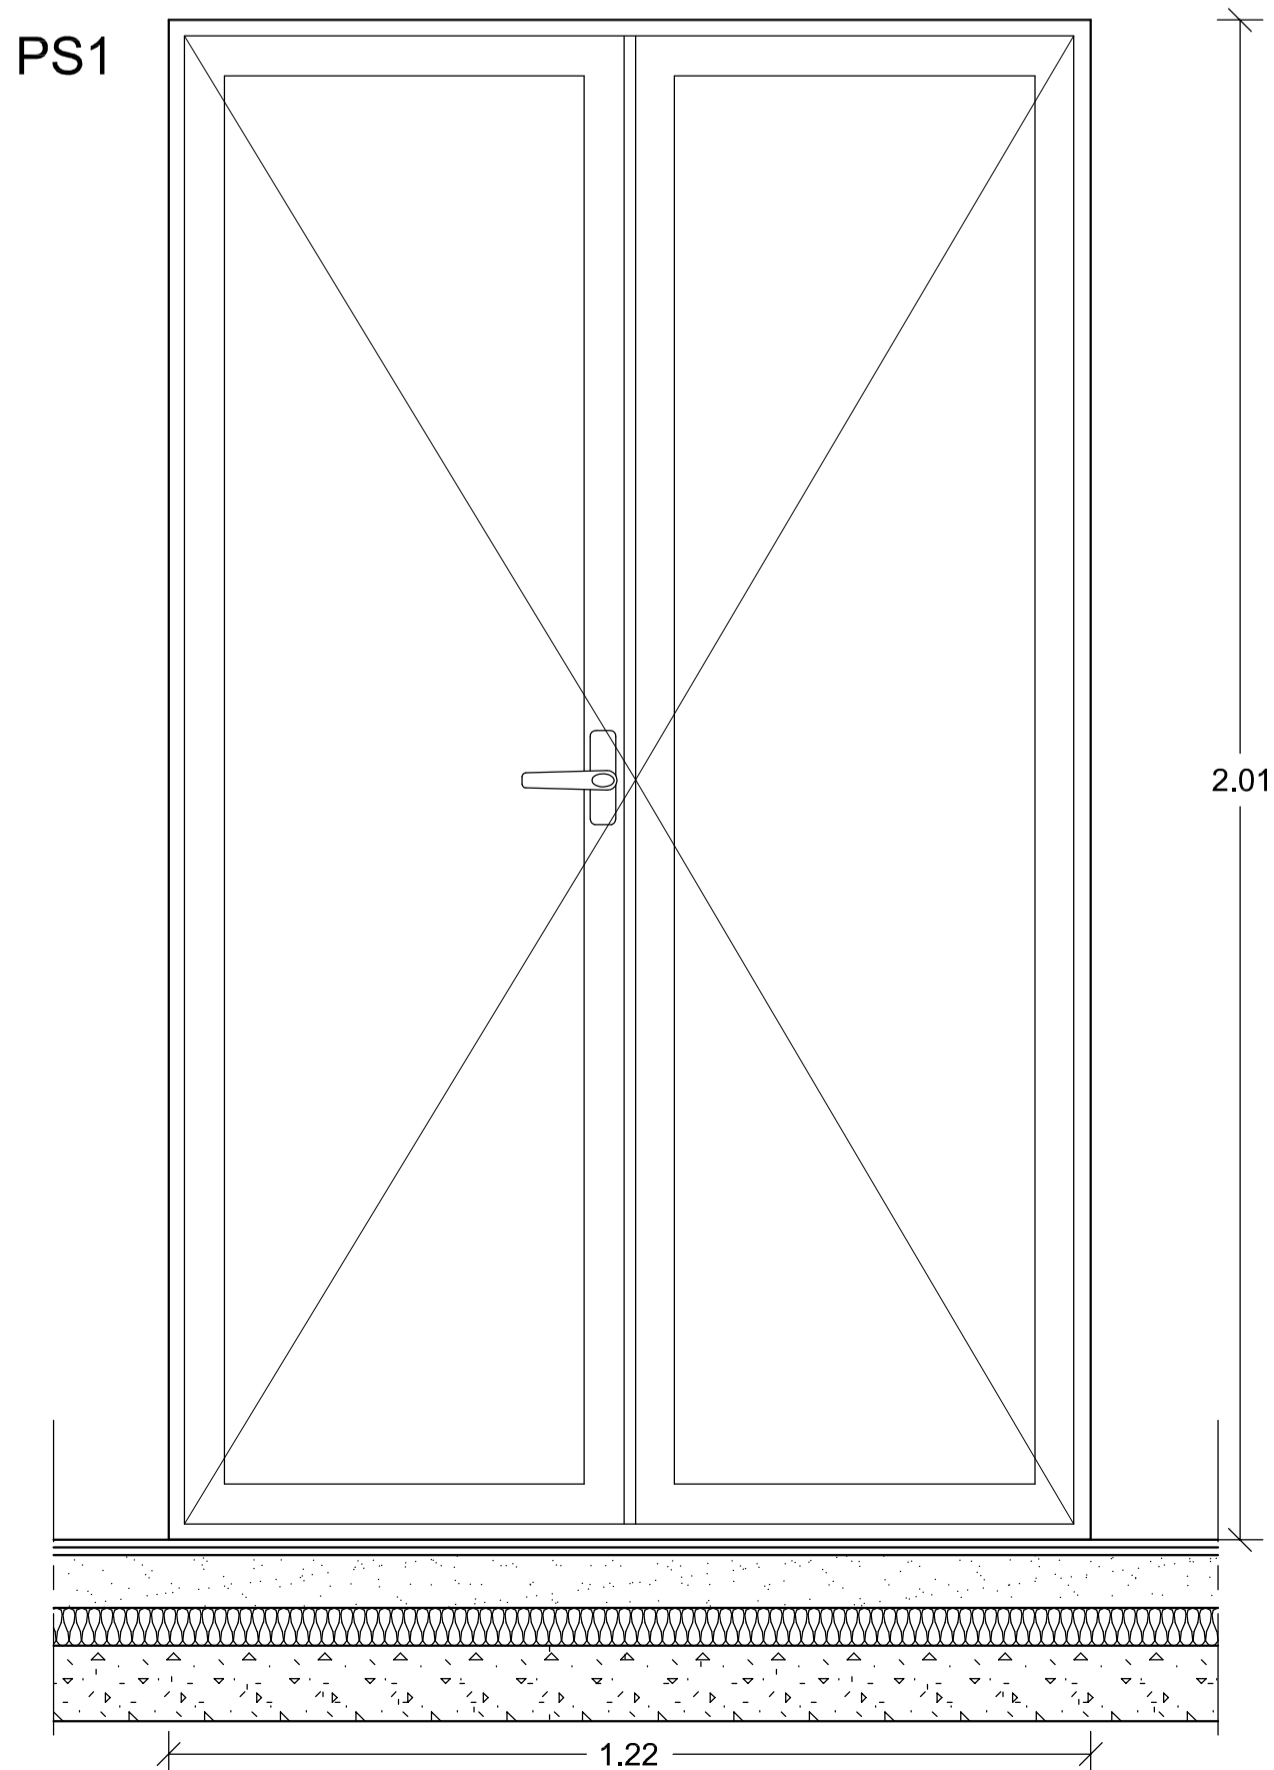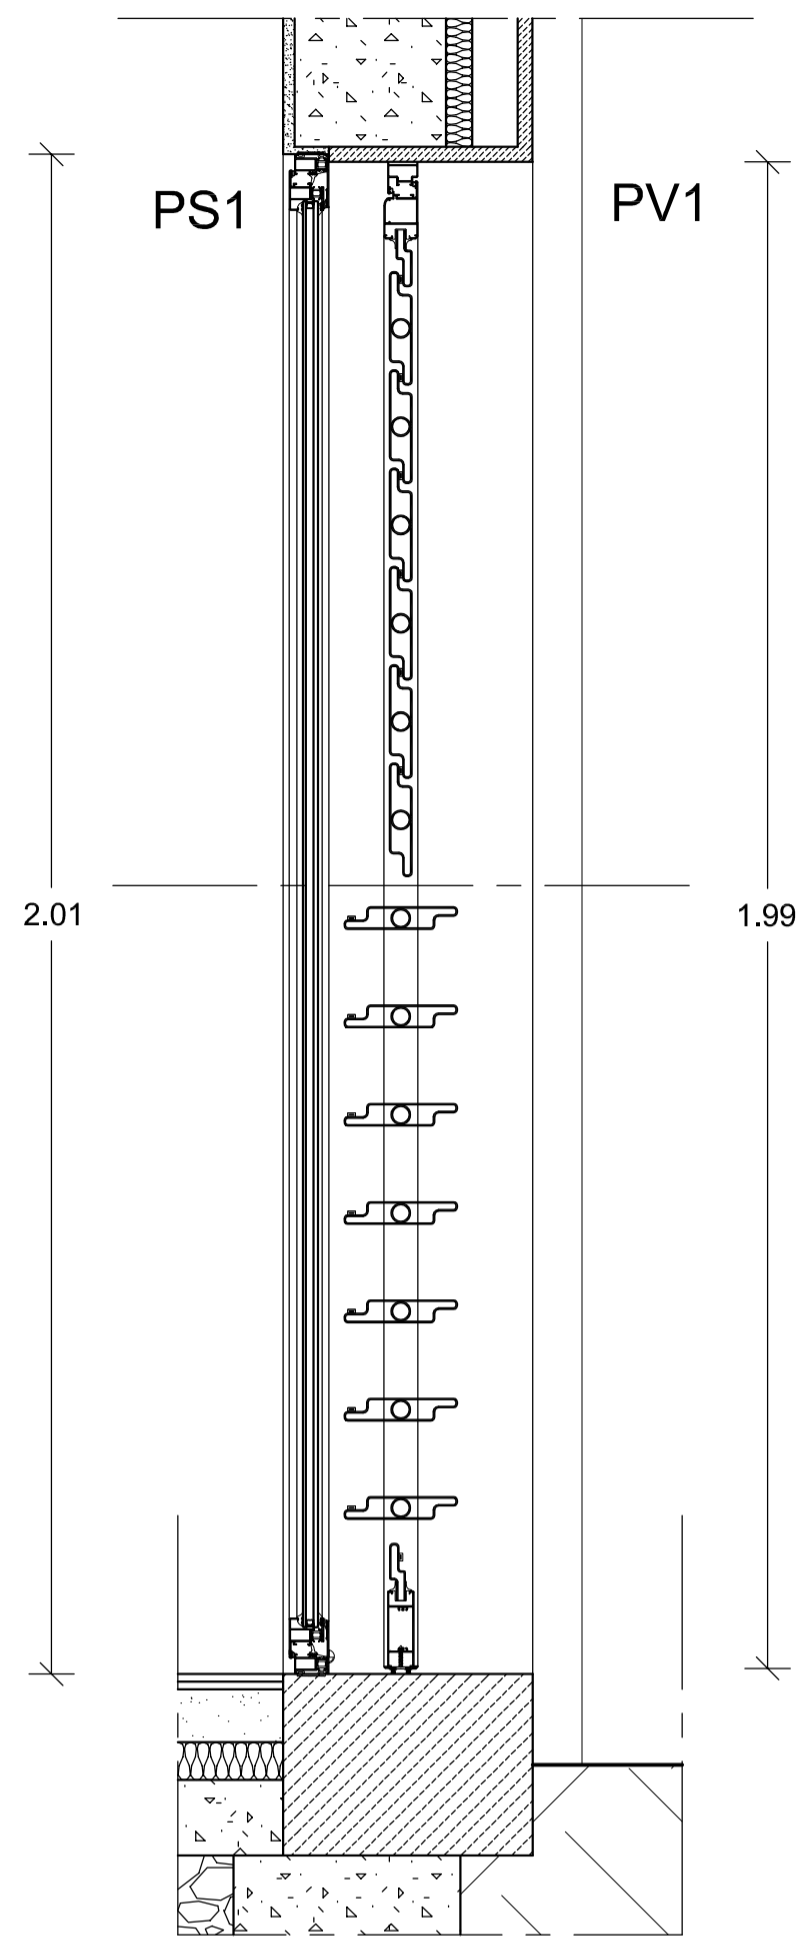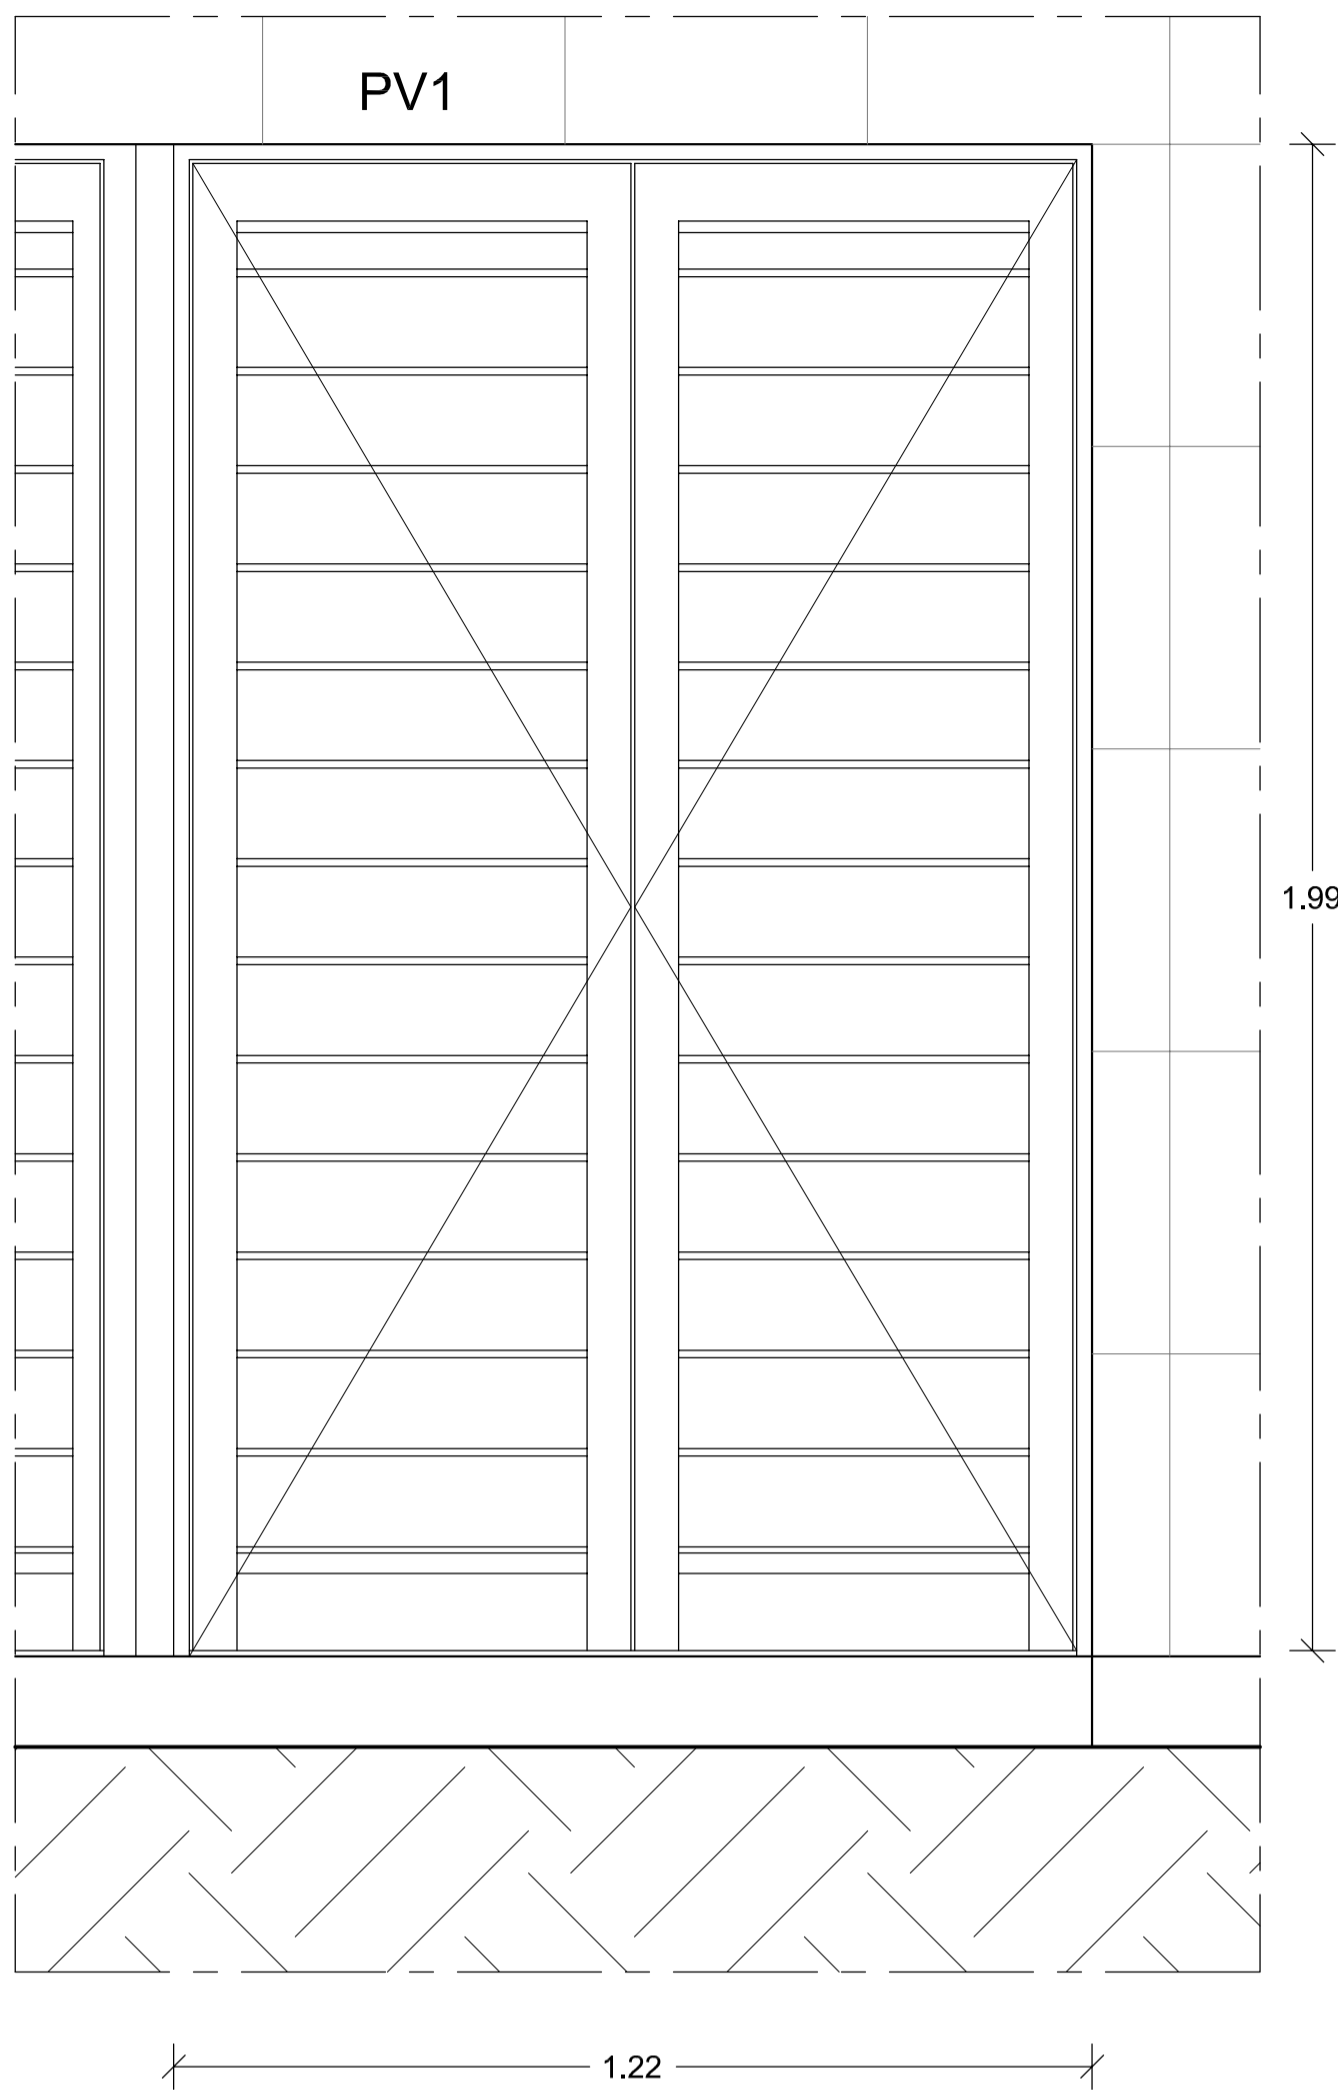

DECA-UBI Mestrado Integrado em Arquitectura			
Projeto de reabilitação de vivenda unifamiliar - Tv. do Raimundo - Covilhã			Data: Outubro 2012
Autor: André dos Santos Marques	Orientador: Prof. Doutor José da Silva Neves Dias	Desenho nº:	
Descrição: Projecto de execução Mapa de Vãos		Escala: 1/10	17

PV2 com PD1 - Portada de Veneziana abertura em harmónio de 3 folhas com Porta Deslizante de 2 folhas


PV2

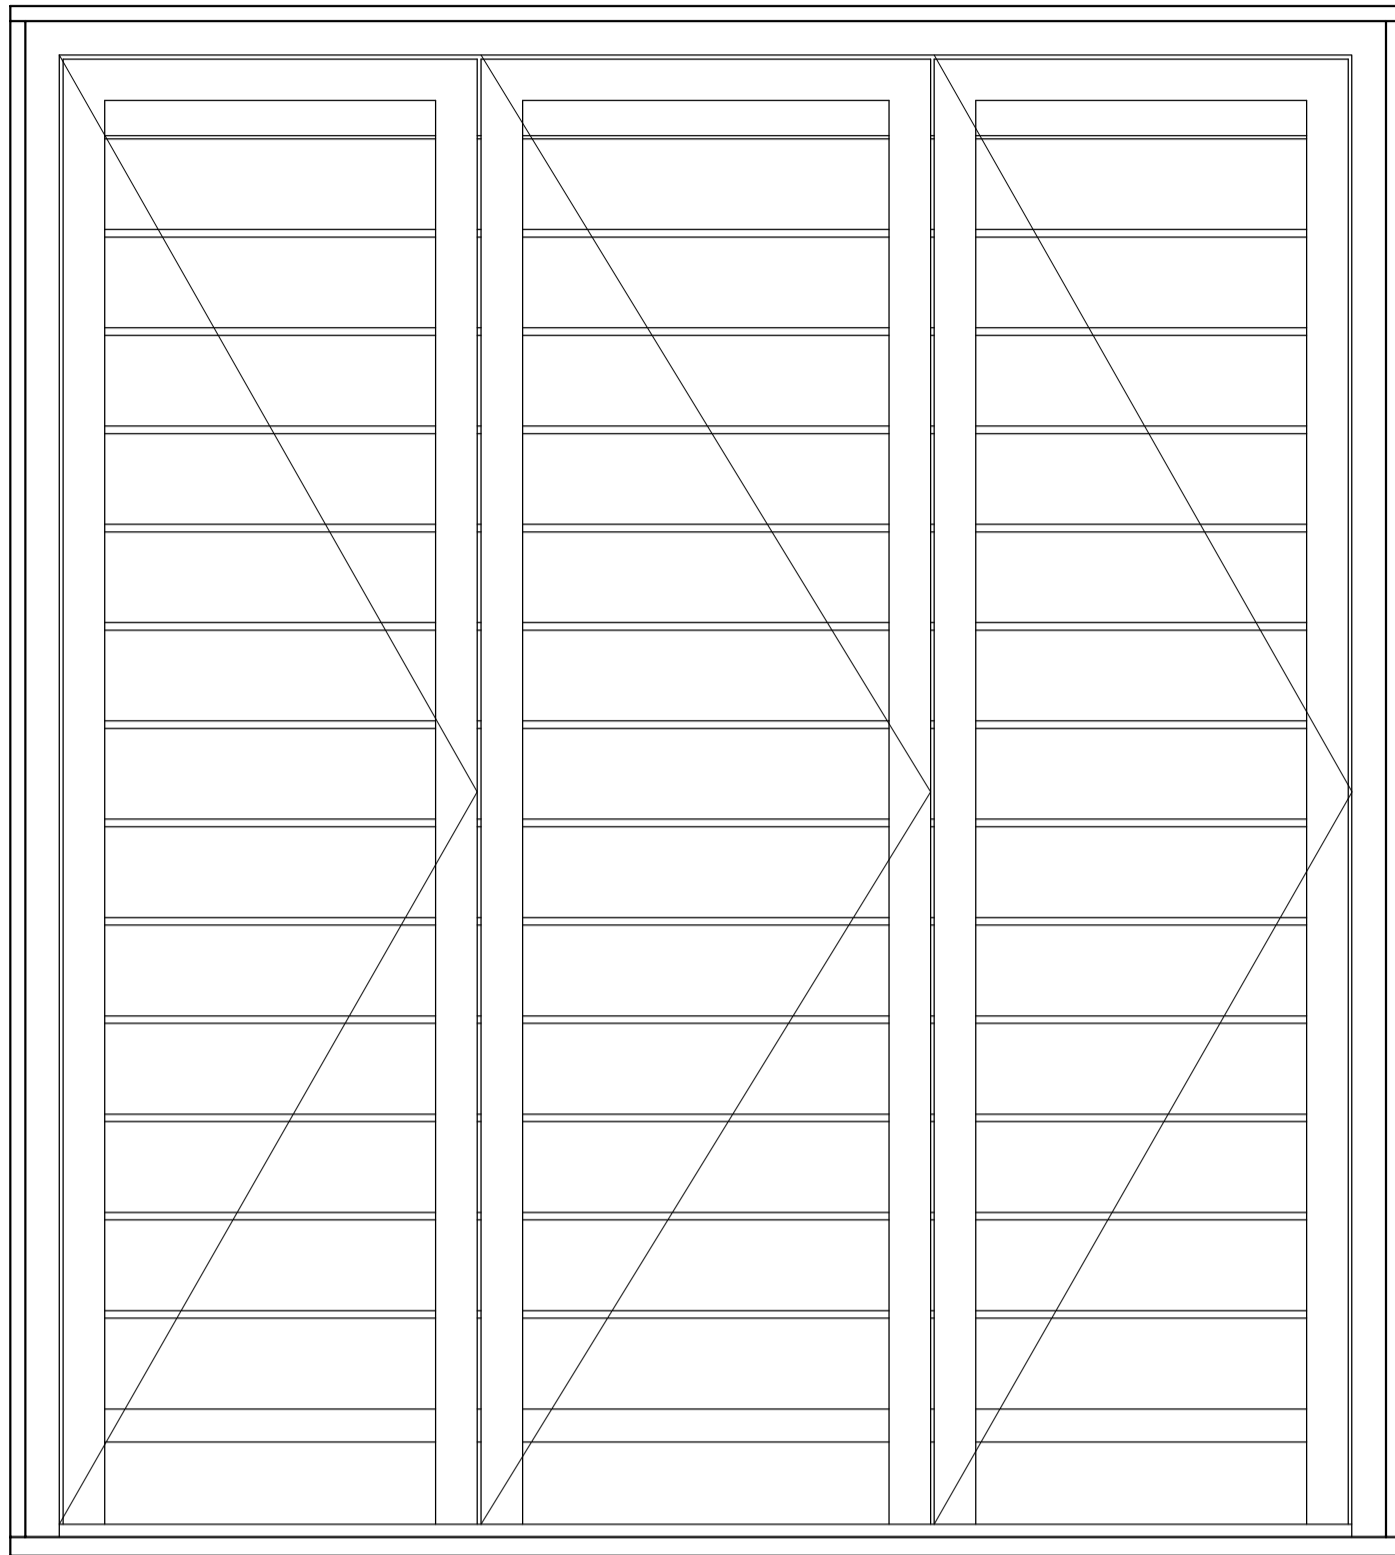

2.01

PD1


PV2

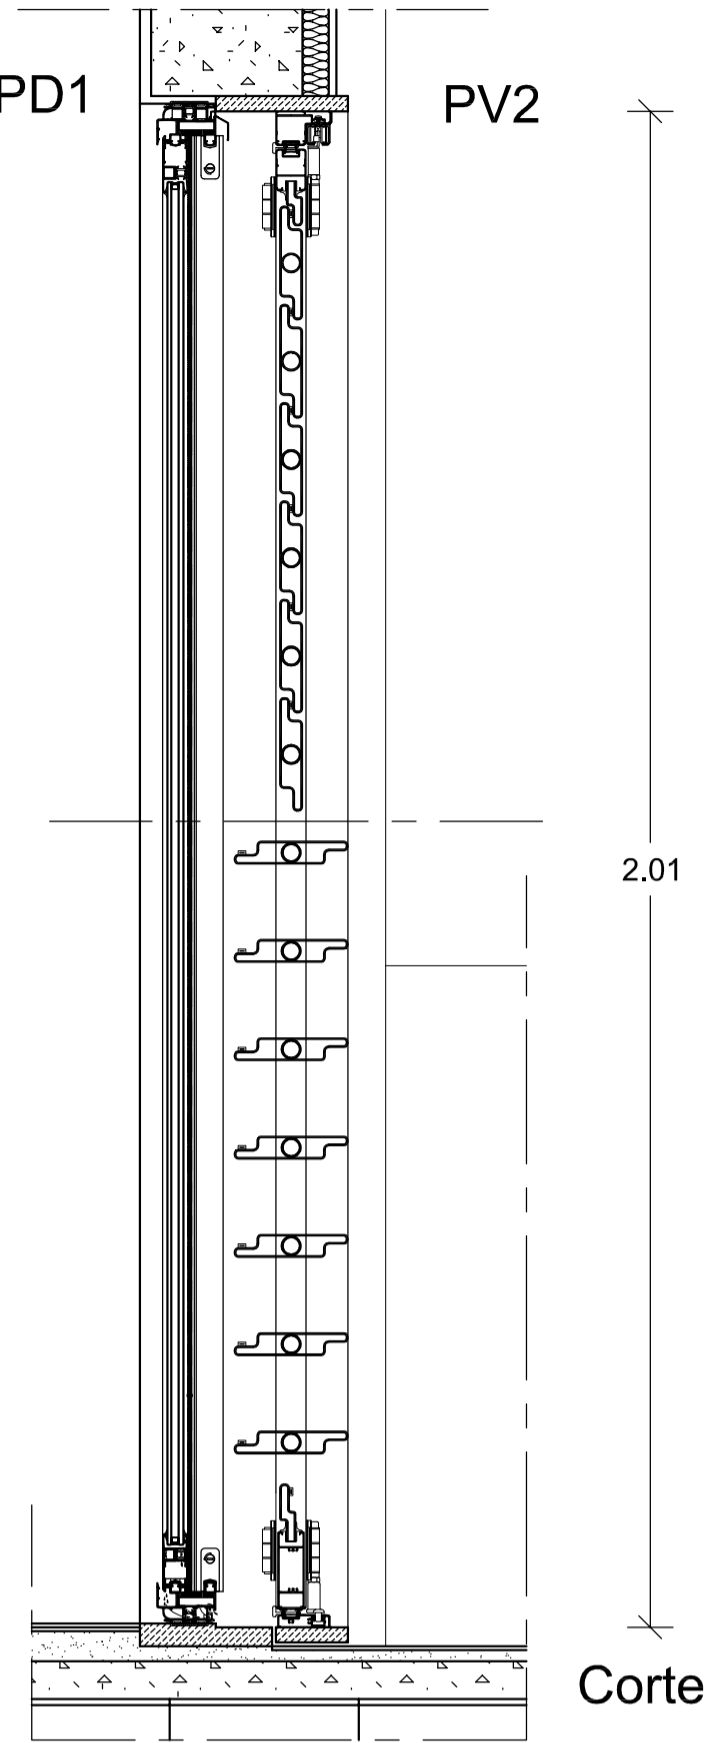

2.01


Corte

PD1

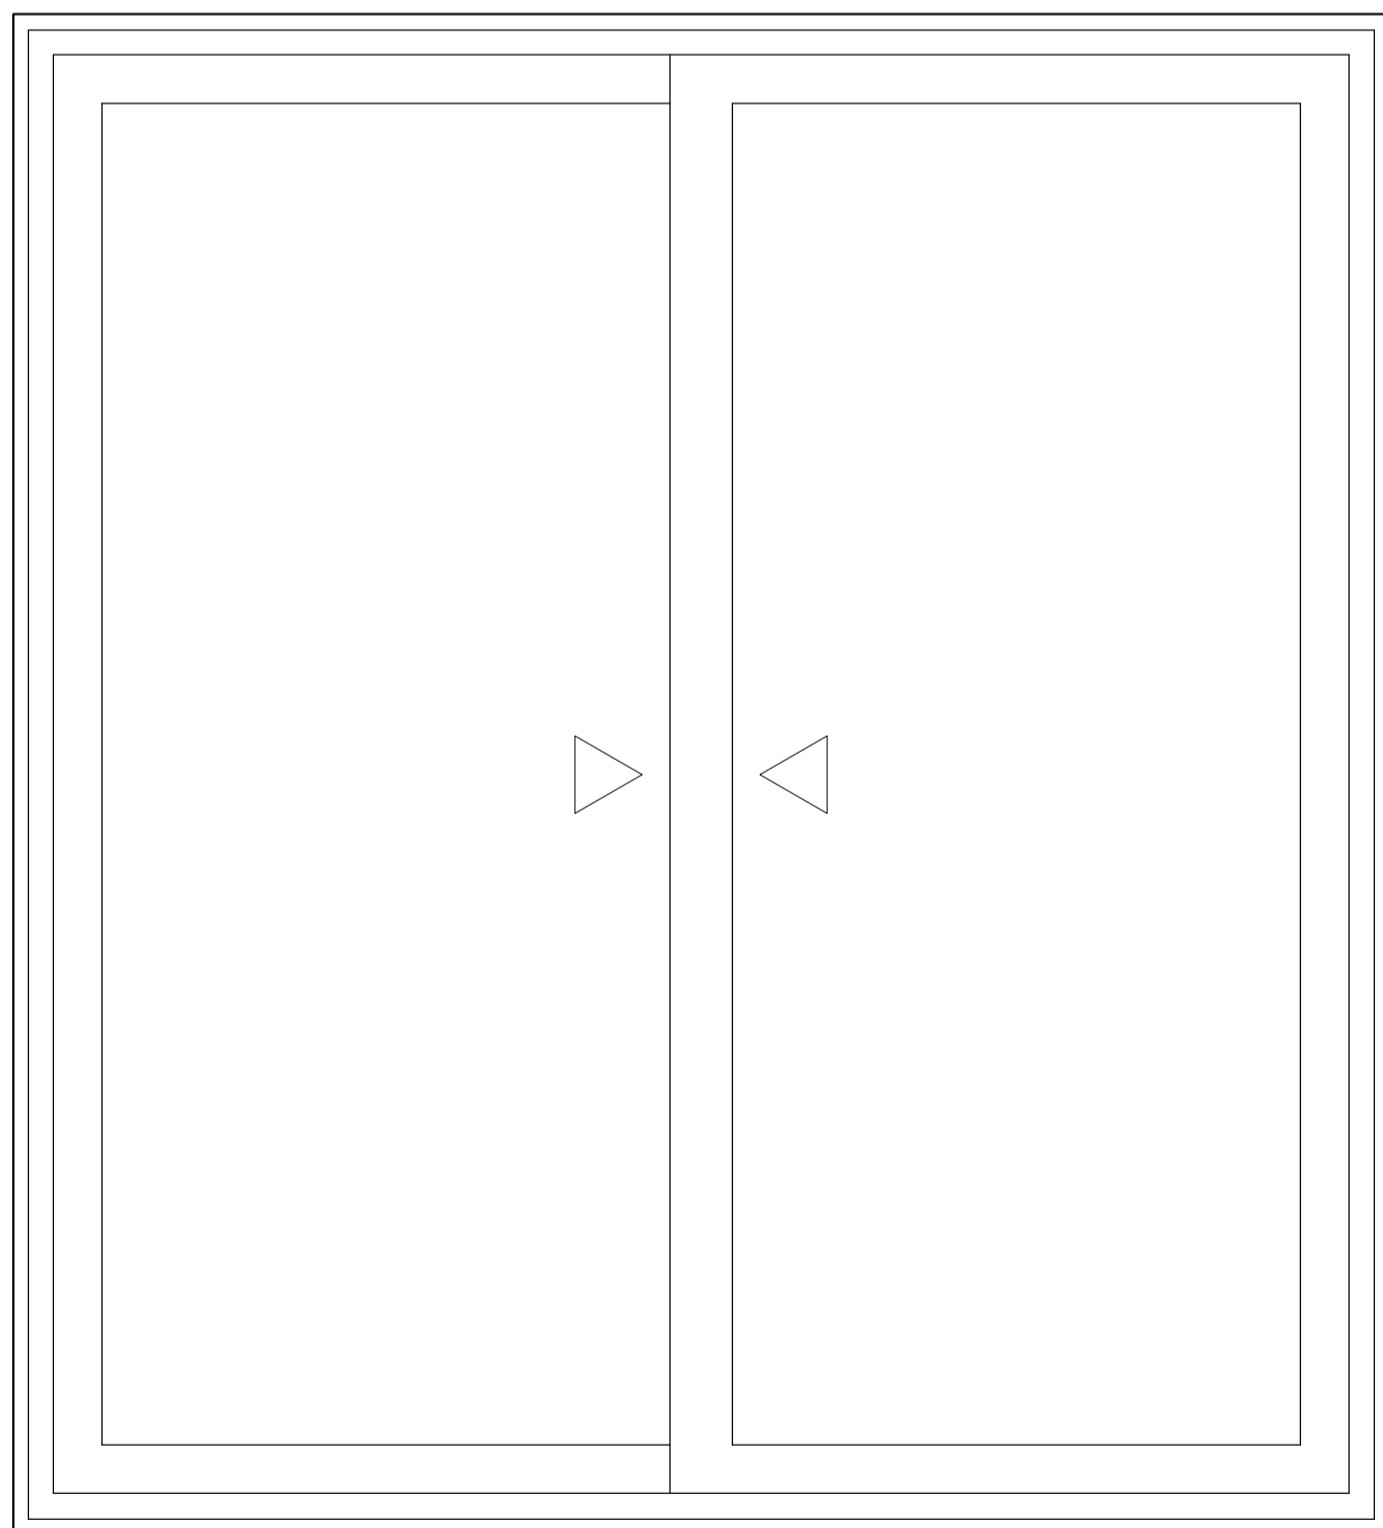

2.01

1.82

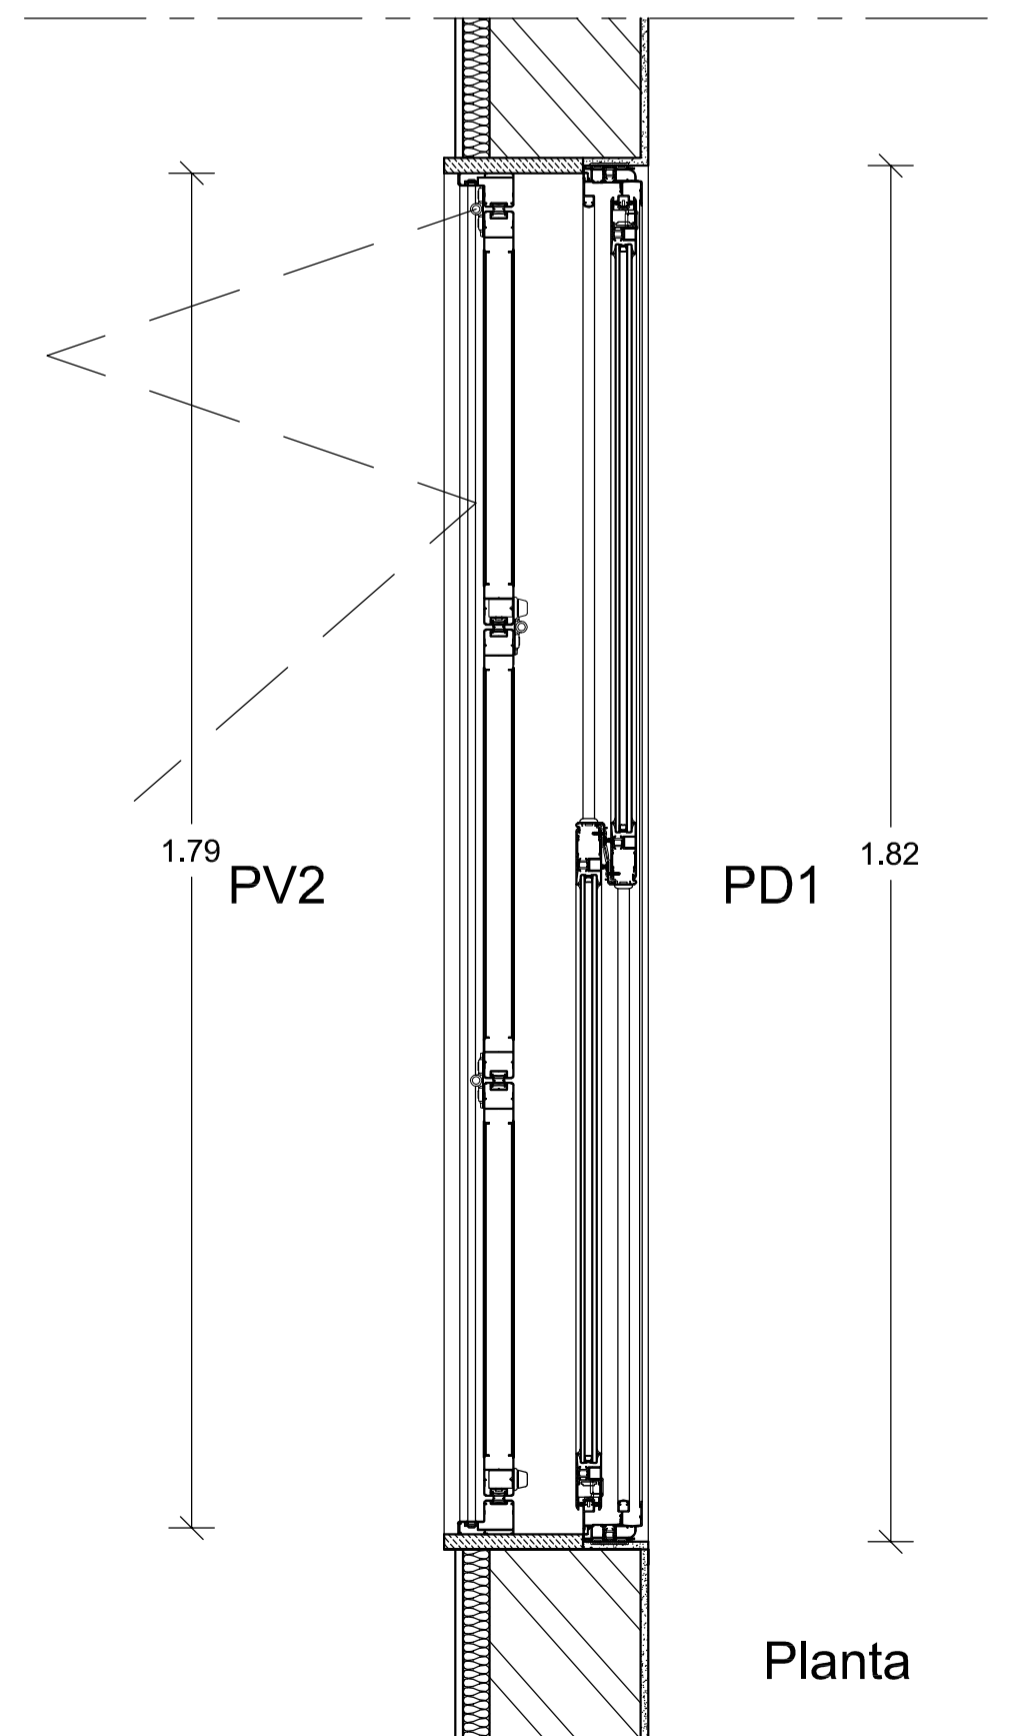

1.79 PV2

PD1 1.82

Planta

DECA-UBI Mestrado Integrado em Arquitectura

Projeto de reabilitação de vivenda unifamiliar - Tv. do Raimundo - Covilhã

Data: Outubro 2012

Autor: André dos Santos Marques

Orientador: Prof. Doutor José da Silva Neves Dias


Desenho nº:

Descrição: Projecto de execução Mapa de Vãos

Escala: 1/10


18

J1- Janela Oscilo-batente de 1 folha

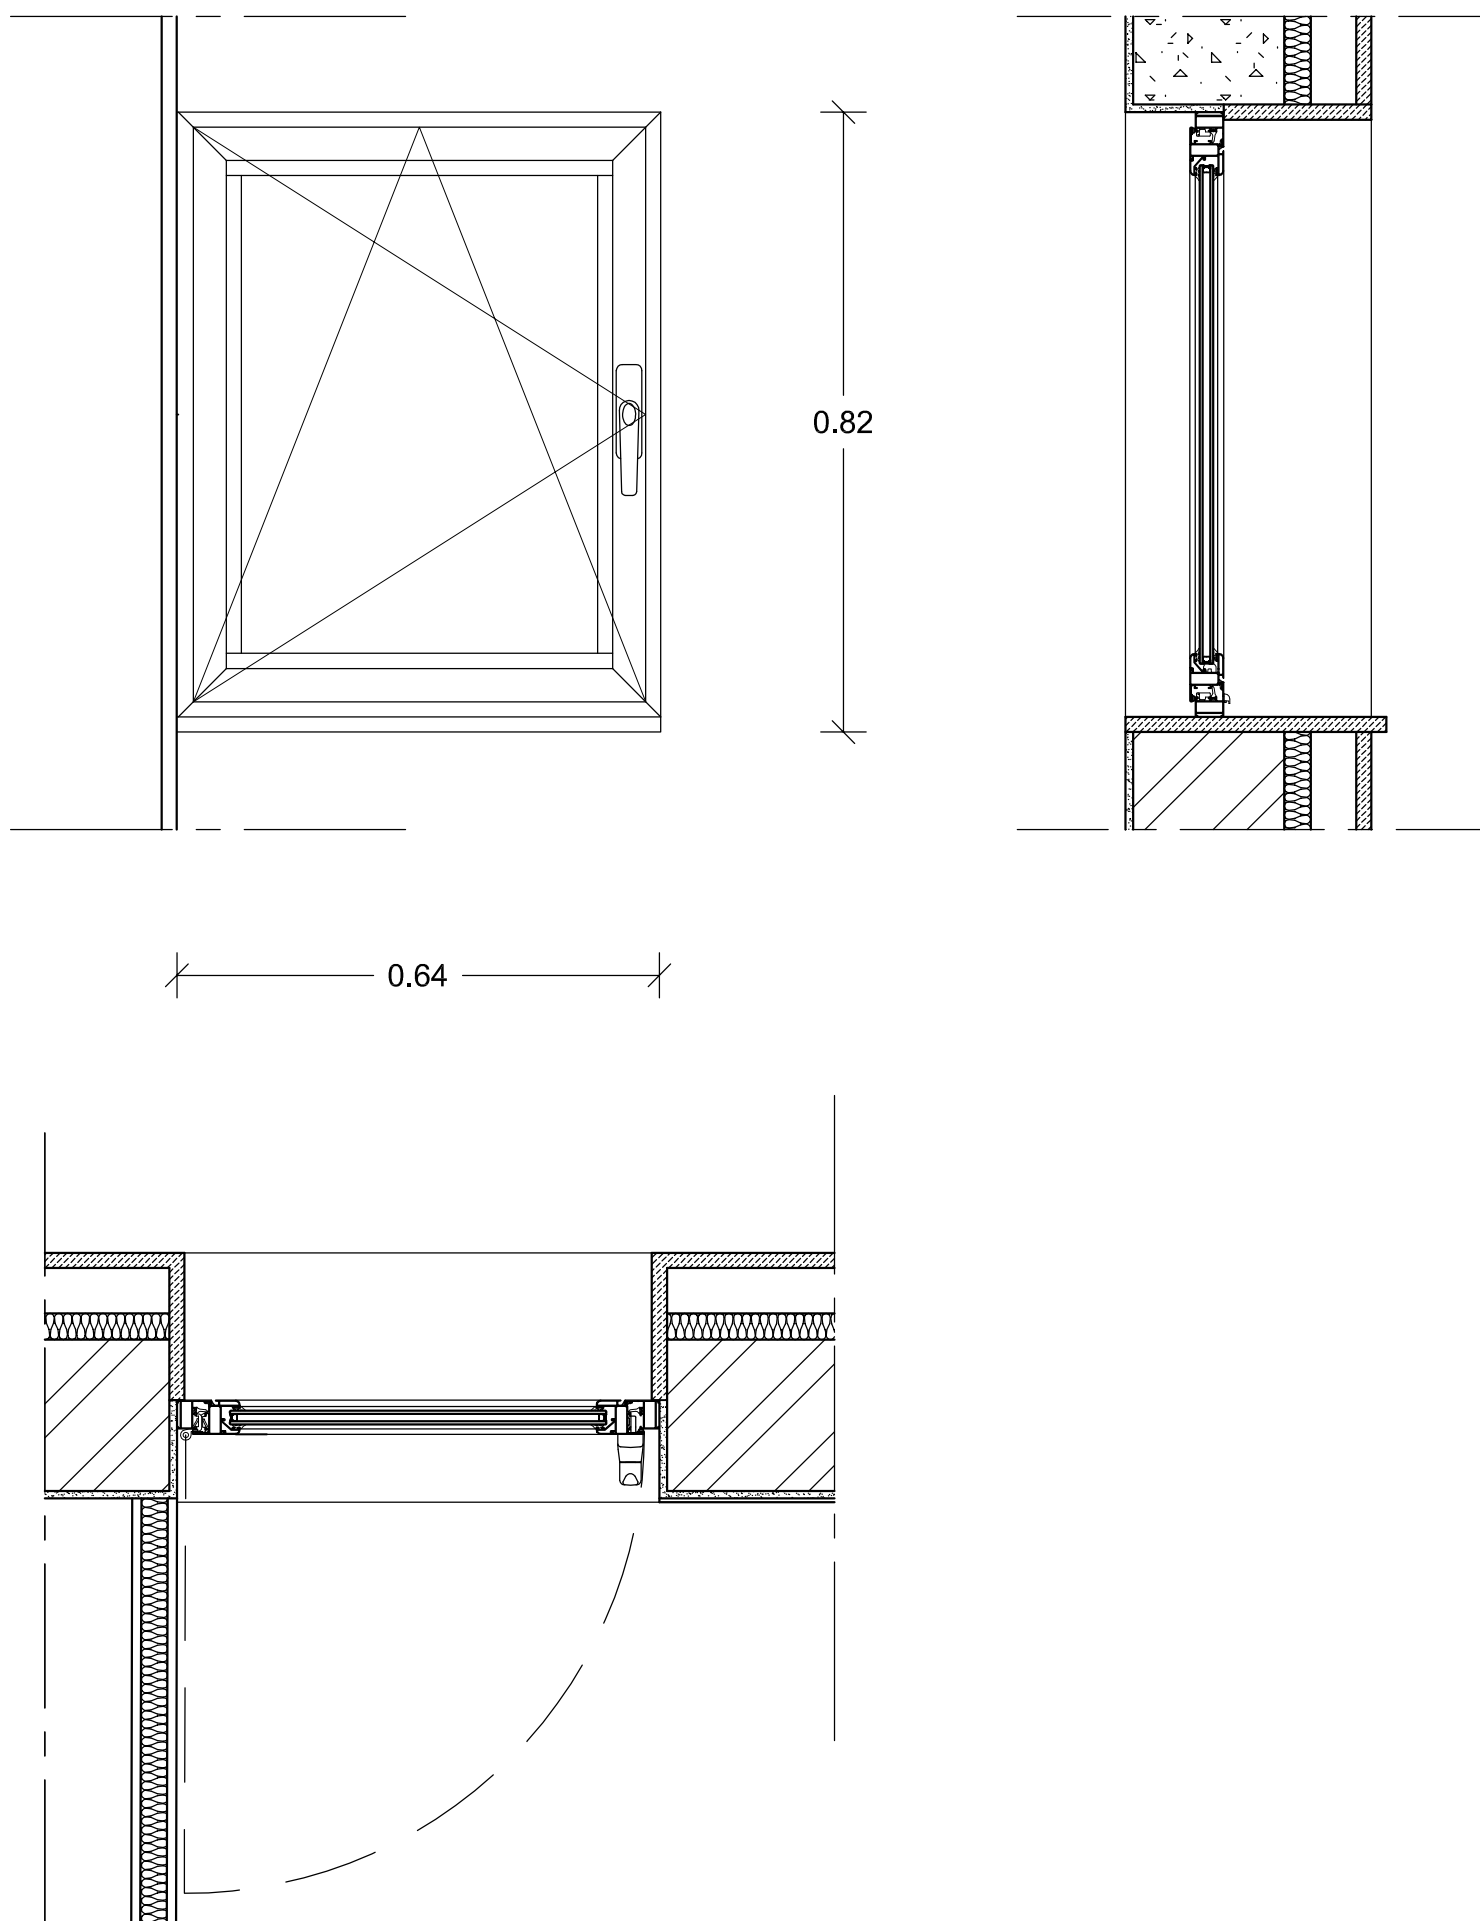


DECA-UBI Mestrado Integrado em Arquitectura		
Projeto de reabilitação de vivenda unifamiliar - Tv. do Raimundo - Covilhã		Data: Outubro 2012
Autor: André dos Santos Marques	Orientador : Prof. Doutor José da Silva Neves Dias	Desenho n.º:
Descrição: Projecto de execução - Mapa de Vãos		Escala: 1/10

J2 - Janela de batente de 1 folha

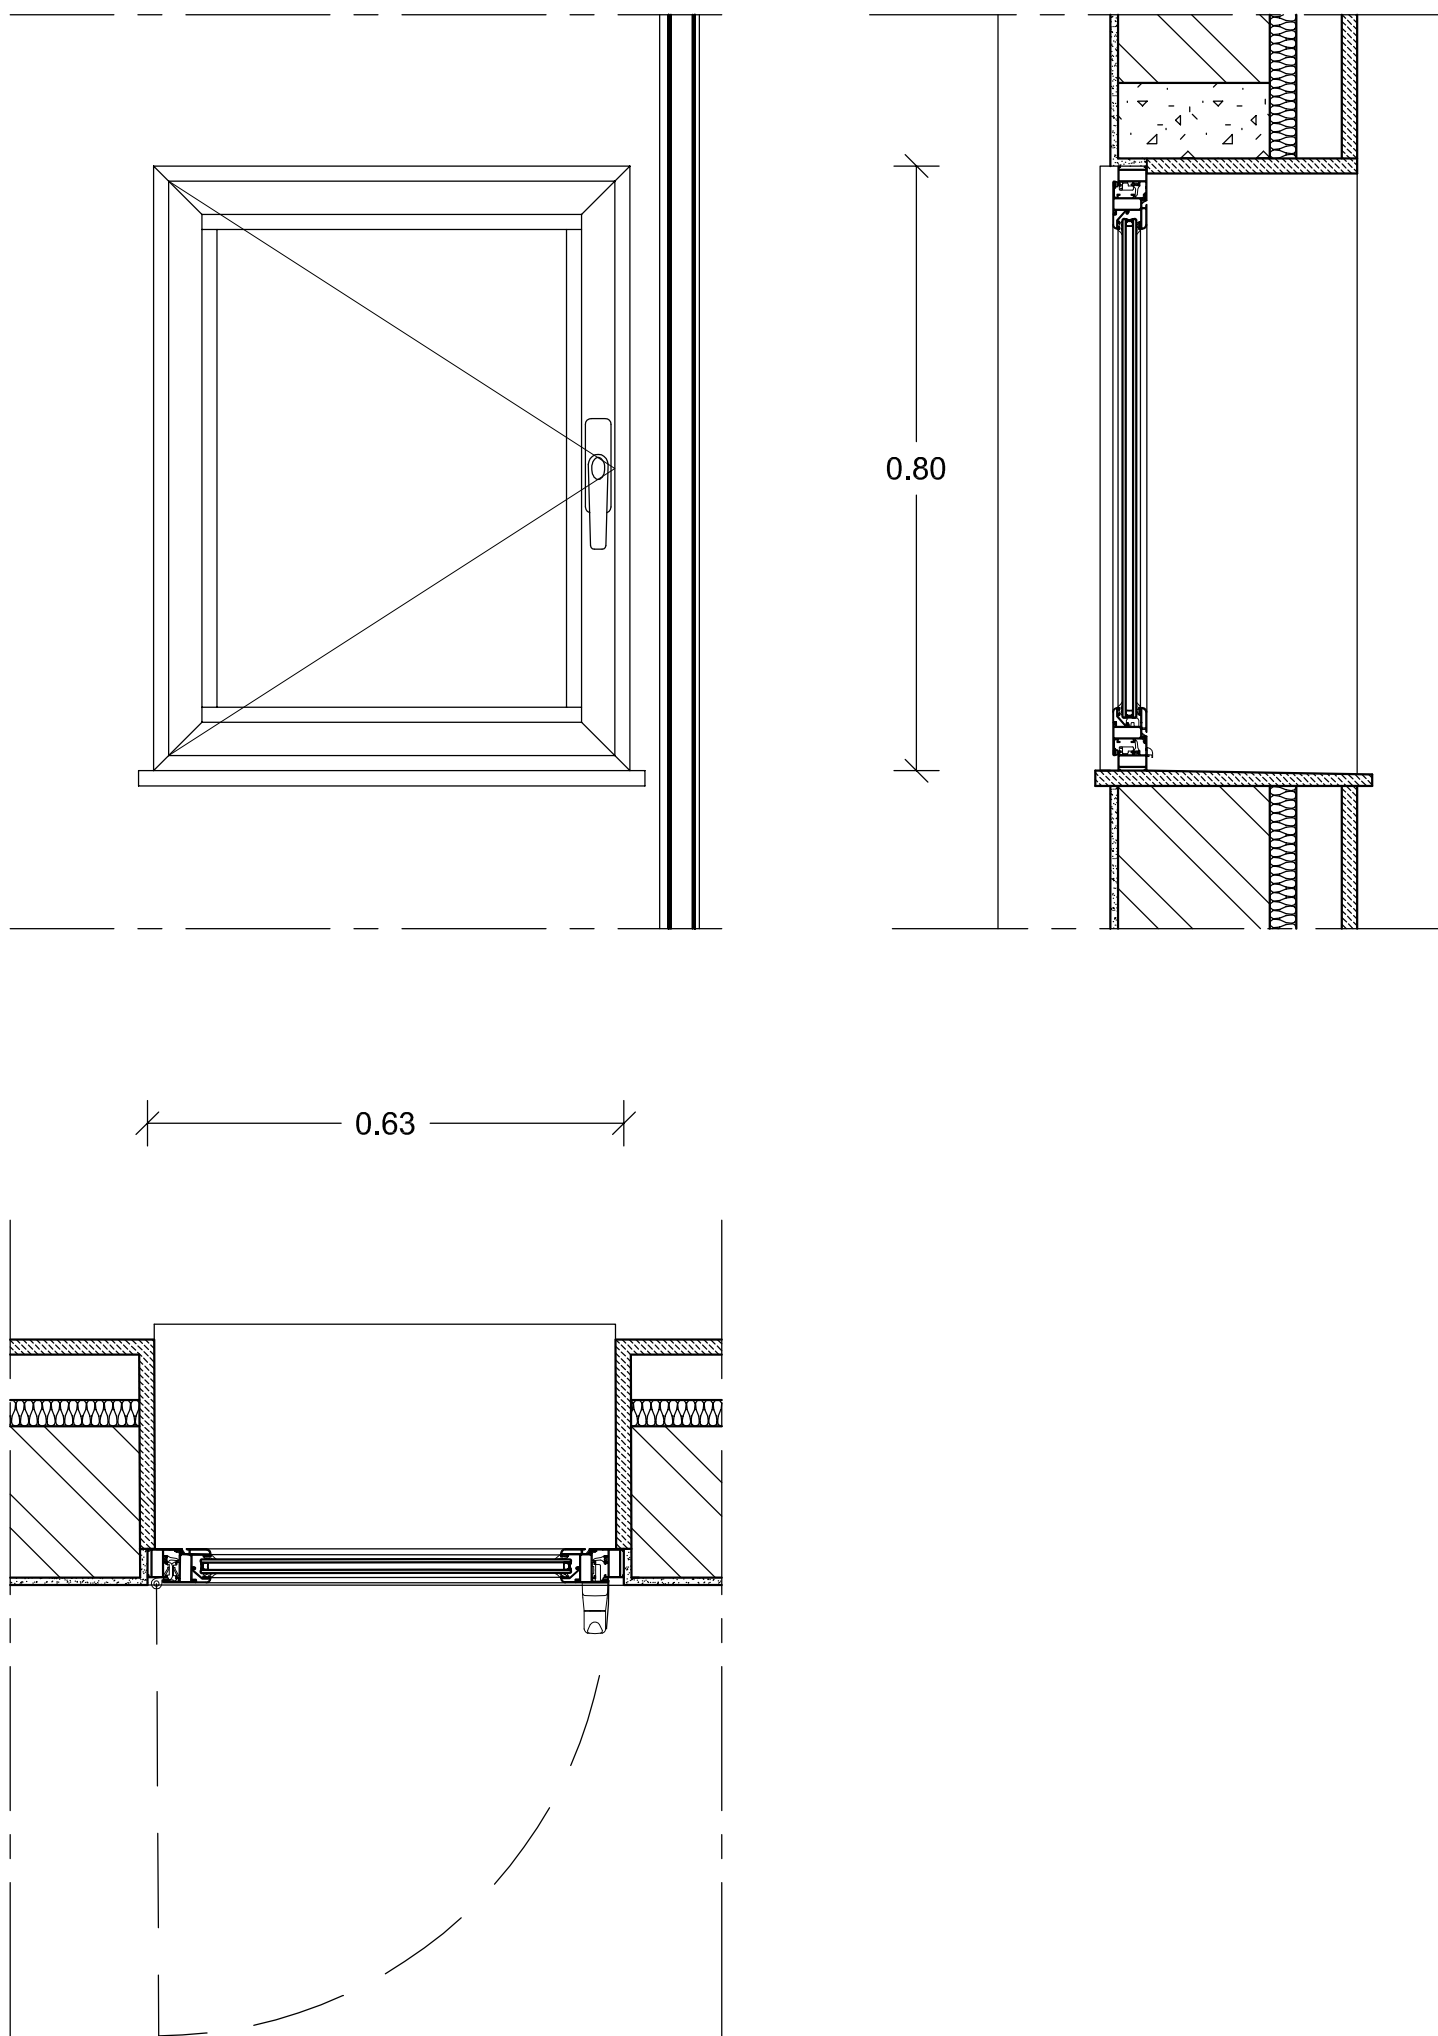


DECA-UBI Mestrado Integrado em Arquitectura		
Projeto de reabilitação de vivenda unifamiliar - Tv. do Raimundo - Covilhã		Data: Outubro 2012
Autor: André dos Santos Marques	Orientador: Prof. Doutor José da Silva Neves Dias	Desenho nº.: 20
Descrição: Projecto de execução Mapa de Vãos	Escala: 1/10	


J3 - Janela de batente de 2 folhas

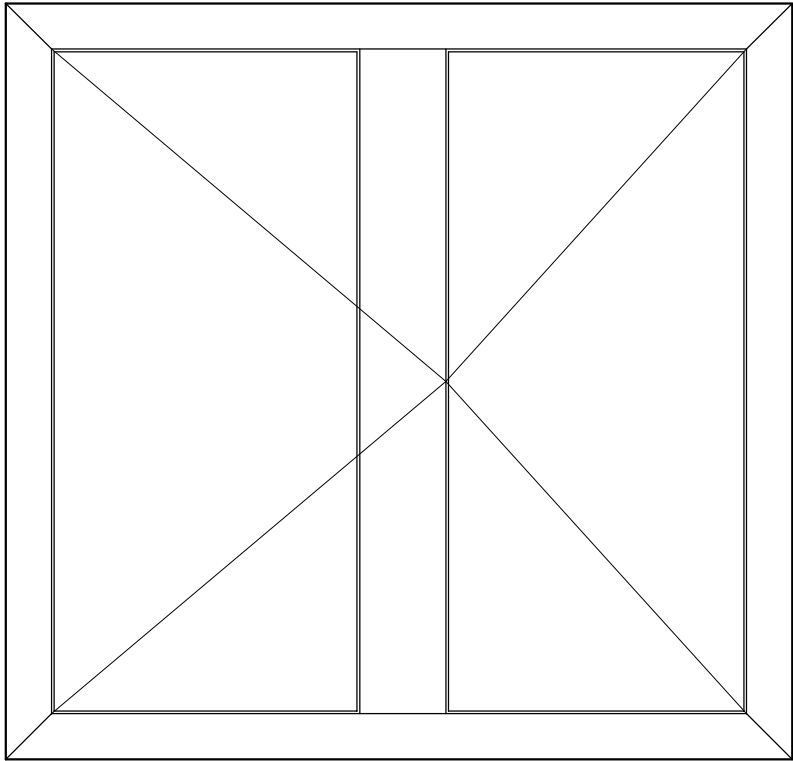

1.06


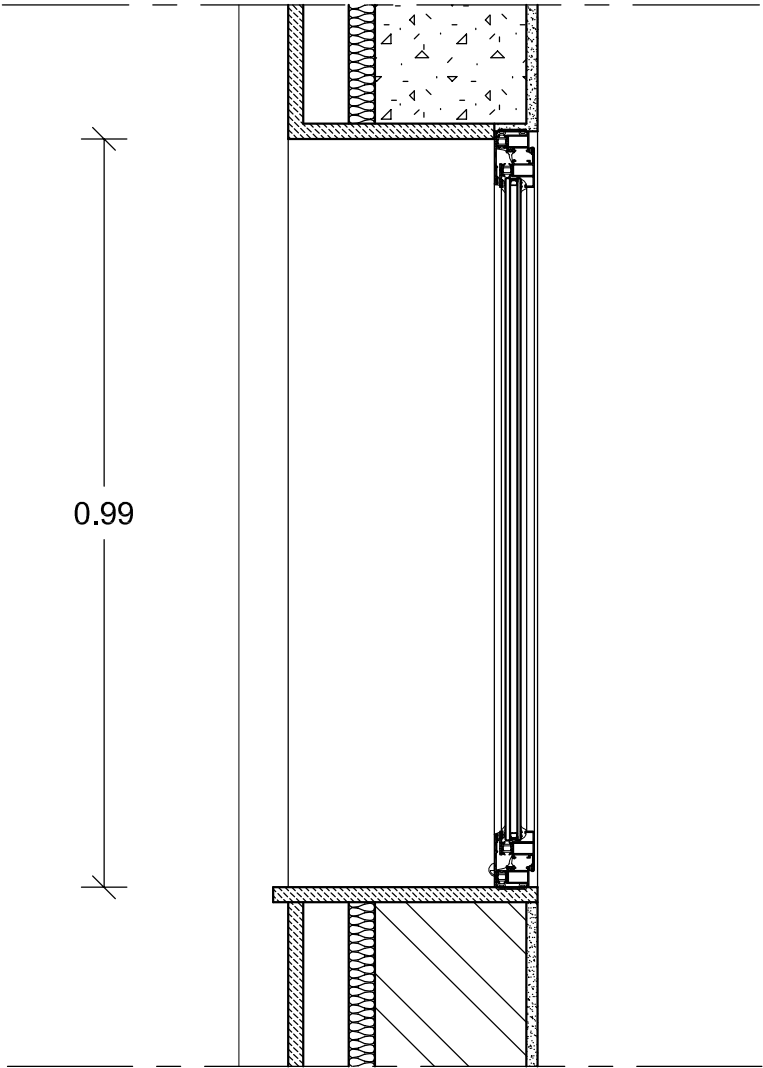


0.99

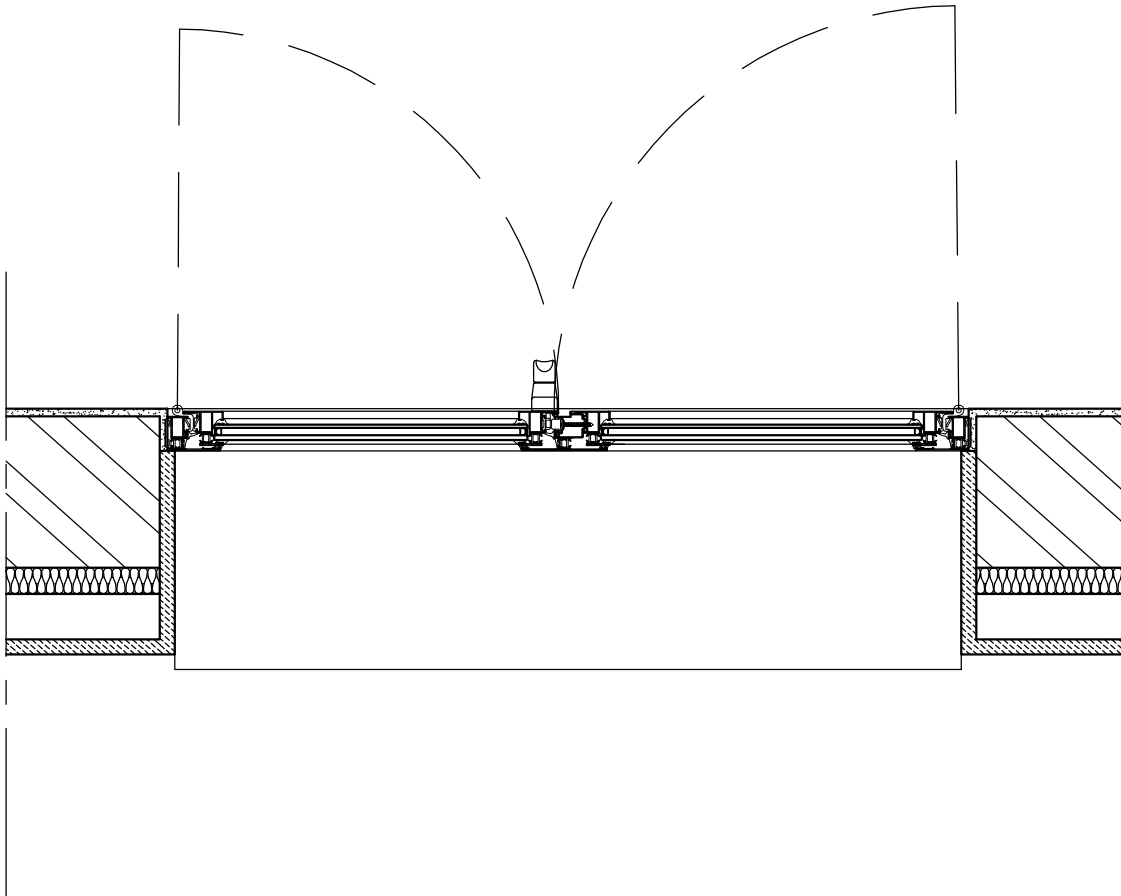


DECA-UBI Mestrado Integrado em Arquitectura		
Projeto de reabilitação de vivenda unifamiliar - Tv. do Raimundo - Covilhã		Data: Outubro 2012
Autor: André dos Santos Marques	Orientador : Prof. Doutor José da Silva Neves Dias	Desenho nº.: 21
Descrição: Projecto de execução Mapa de Vãos		Escala: 1/10

J4 - Janela de Oscilo-batente de 1 folha

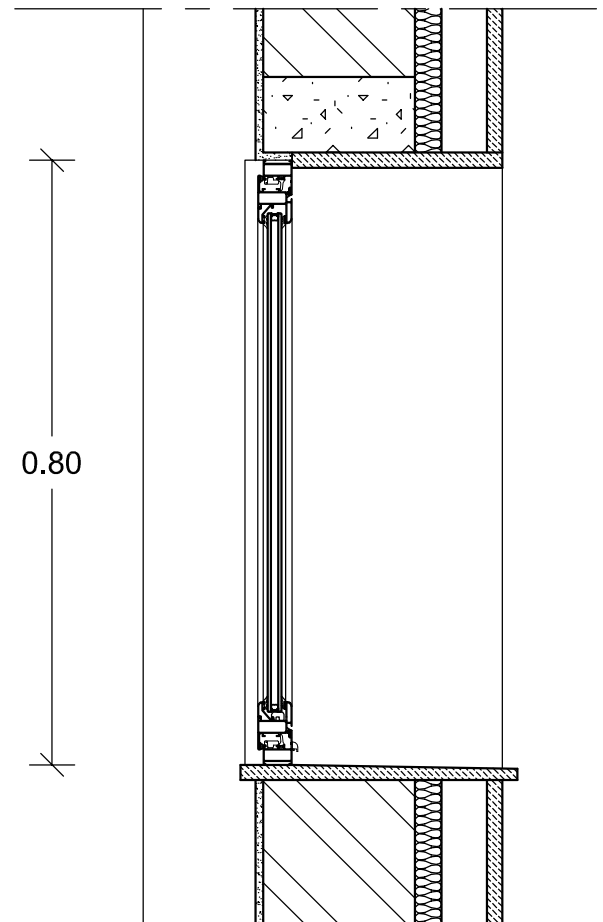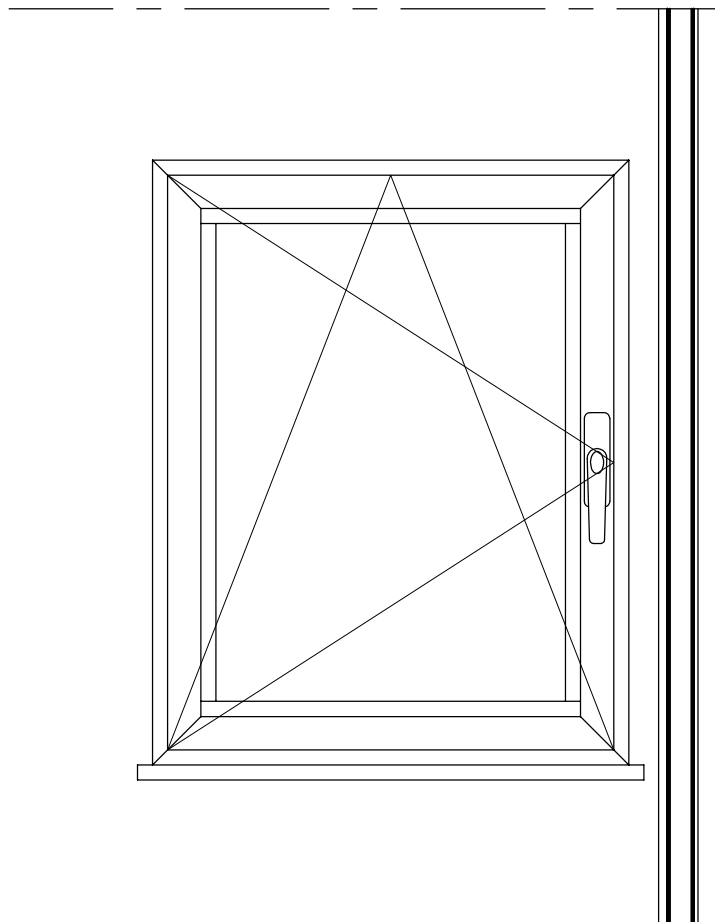


0.63

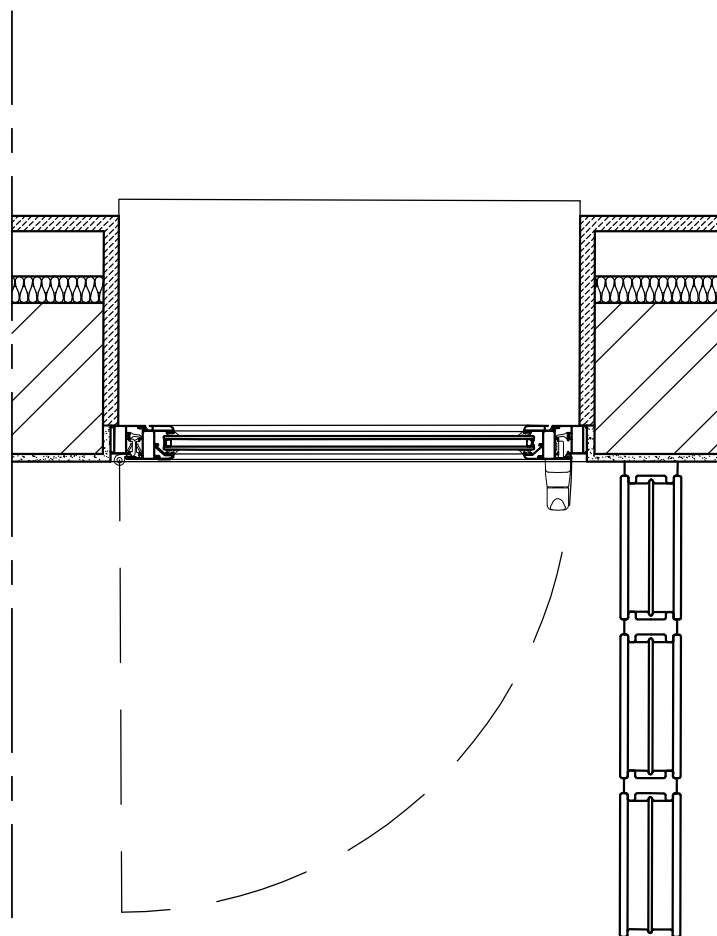



DECA-UBI Mestrado Integrado em Arquitectura		
Projeto de reabilitação de vivenda unifamiliar - Tv. do Raimundo - Covilhã		Data: Outubro 2012
Autor: André dos Santos Marques	Orientador : Prof. Doutor José da Silva Neves Dias	Desenho nº.: 22
Descrição: Projecto de execução Mapa de Vãos		

JG - Janela de Guilhotina

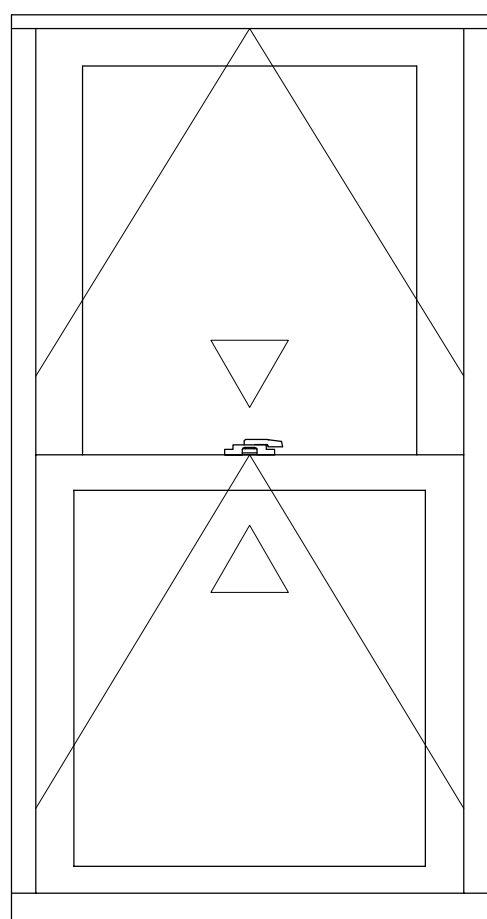

0.60

1.20

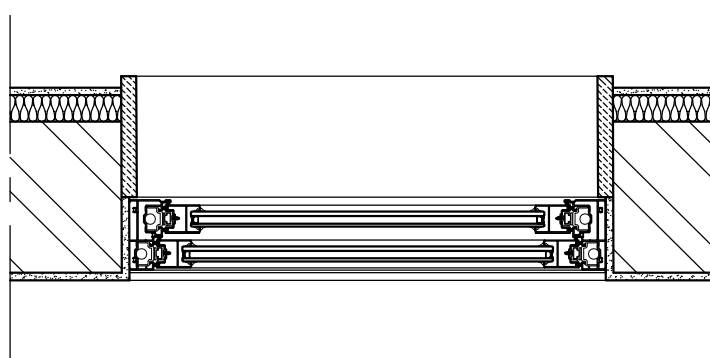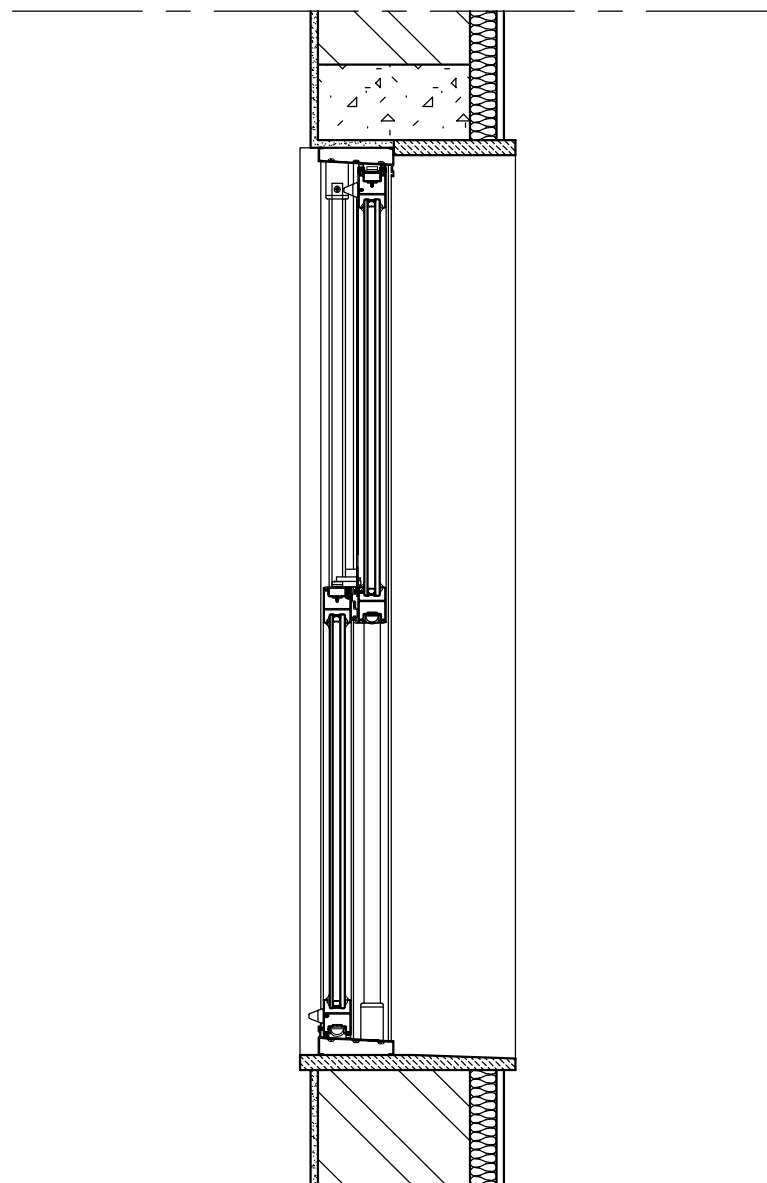

DECA-UBI Mestrado Integrado em Arquitectura

Projeto de reabilitação de vivenda unifamiliar - Tv. do Raimundo - Covilhã

Data:
Outubro 2012

Autor:
André dos Santos Marques

Orientador:
Prof. Doutor José da Silva Neves Dias





Desenho n.º:

Descrição:
Projecto de execução Mapa de Vãos

Escala:
1/10


23

PI - Porta interior

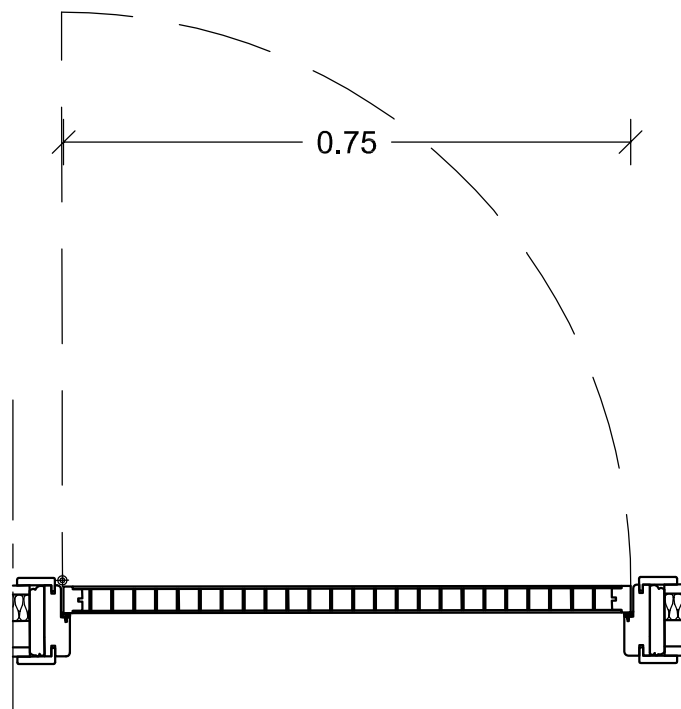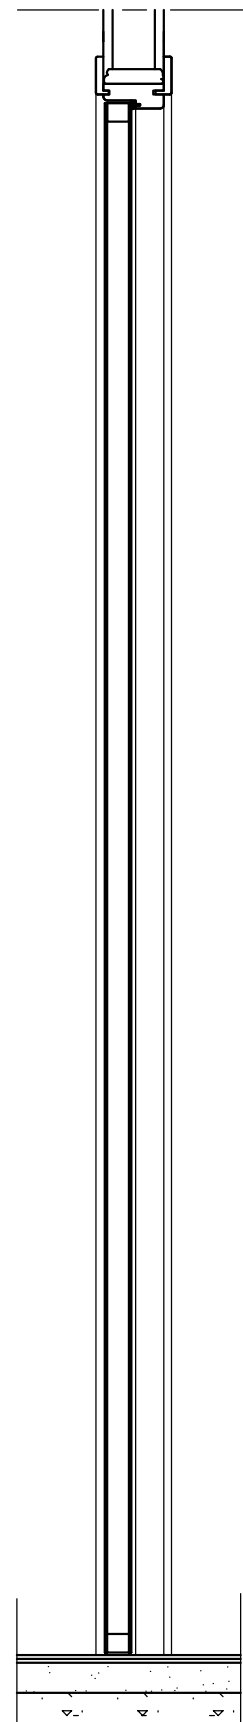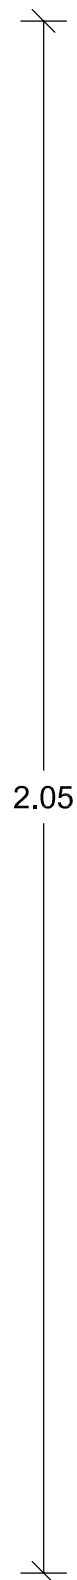
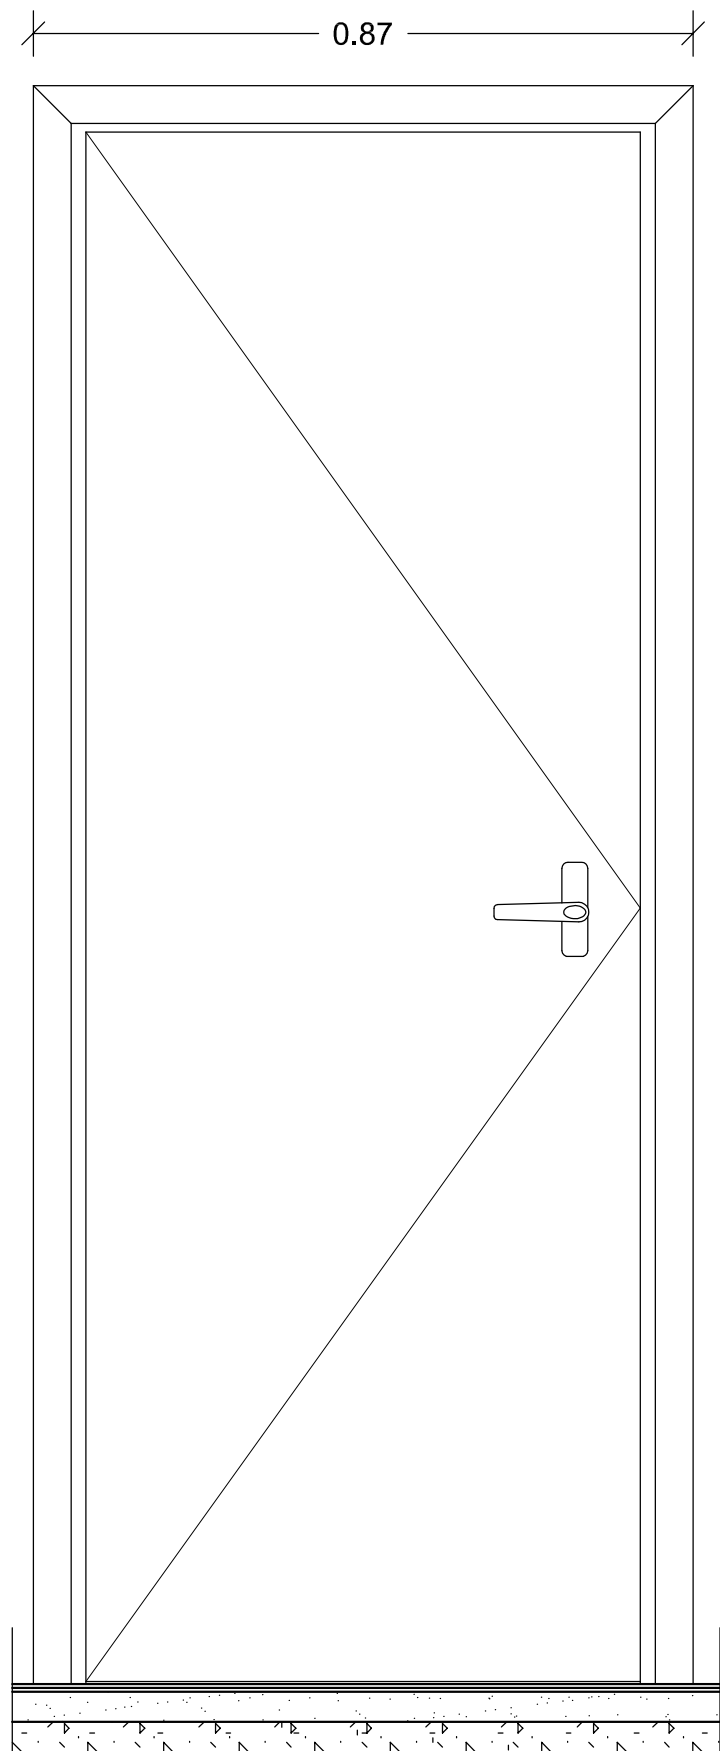


DECA-UBI Mestrado Integrado em Arquitectura		
Projeto de reabilitação de vivenda unifamiliar - Tv. do Raimundo - Covilhã		Data: Outubro 2012
Autor: André dos Santos Marques	Orientador: Prof. Doutor José da Silva Neves Dias	Desenho nº.: 24
Descrição: Projecto de execução Mapa de Vãos		


PD2 - Porta interior Deslizante de 2 folhas

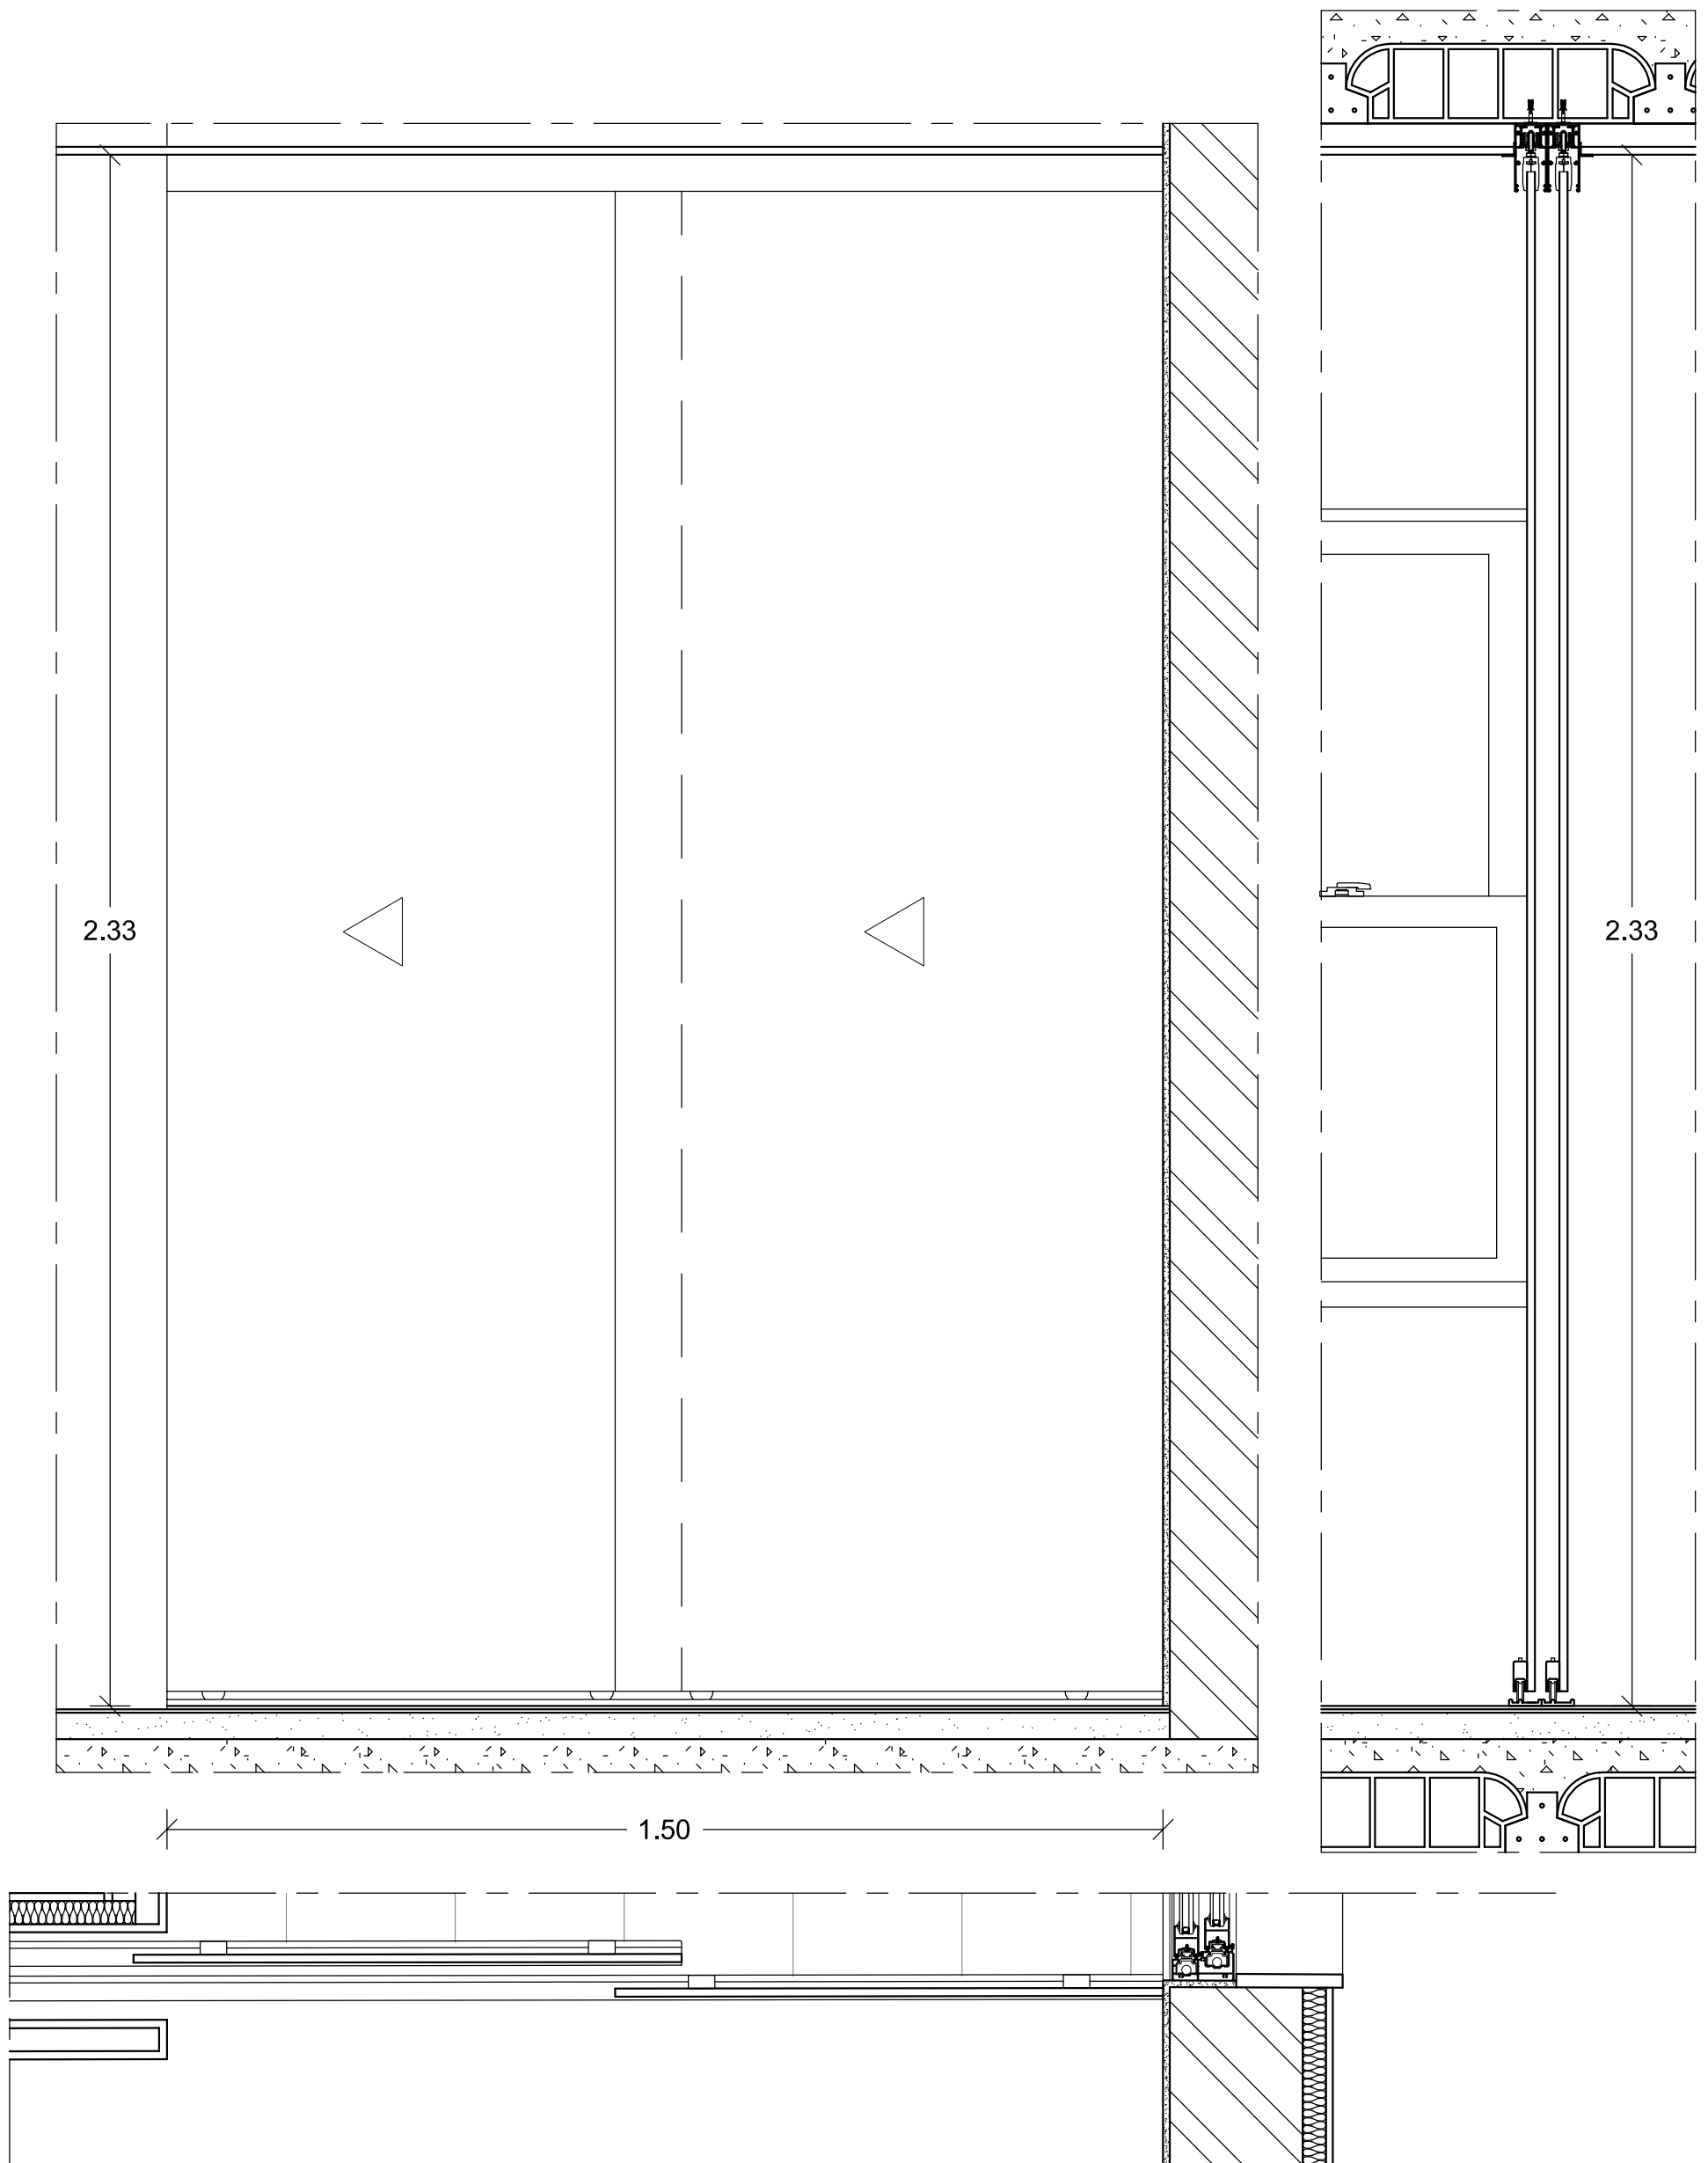

DECA-UBI Mestrado Integrado em Arquitectura		
Projeto de reabilitação de vivenda unifamiliar - Tv. do Raimundo - Covilhã		Data: Outubro 2012
Autor: André dos Santos Marques	Orientador : Prof. Doutor José da Silva Neves Dias	Desenho nº.: 24b
Descrição: Projecto de execução Mapa de Vãos	Escala: 1/10	

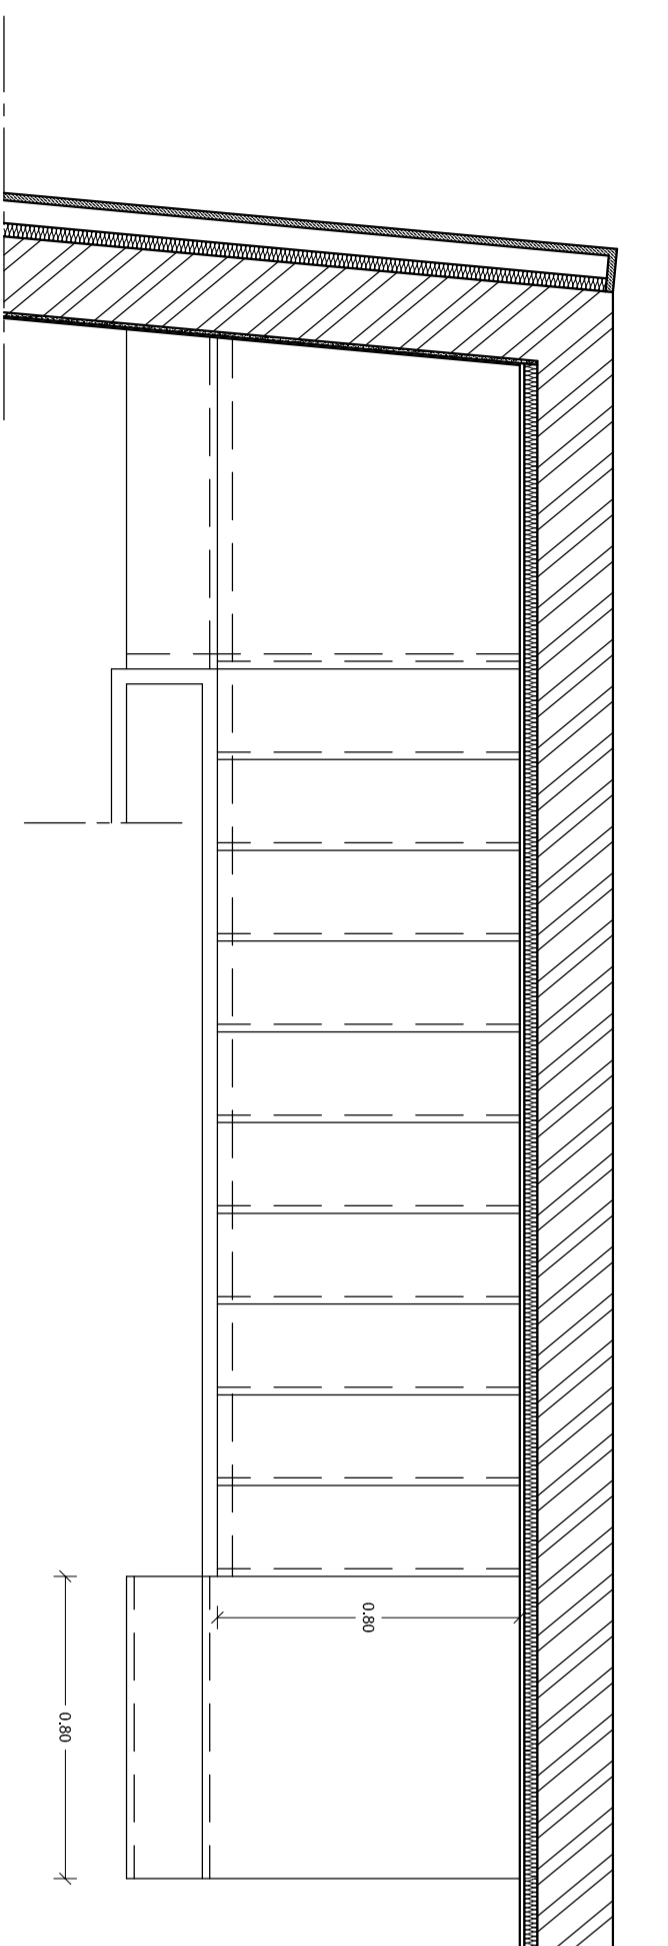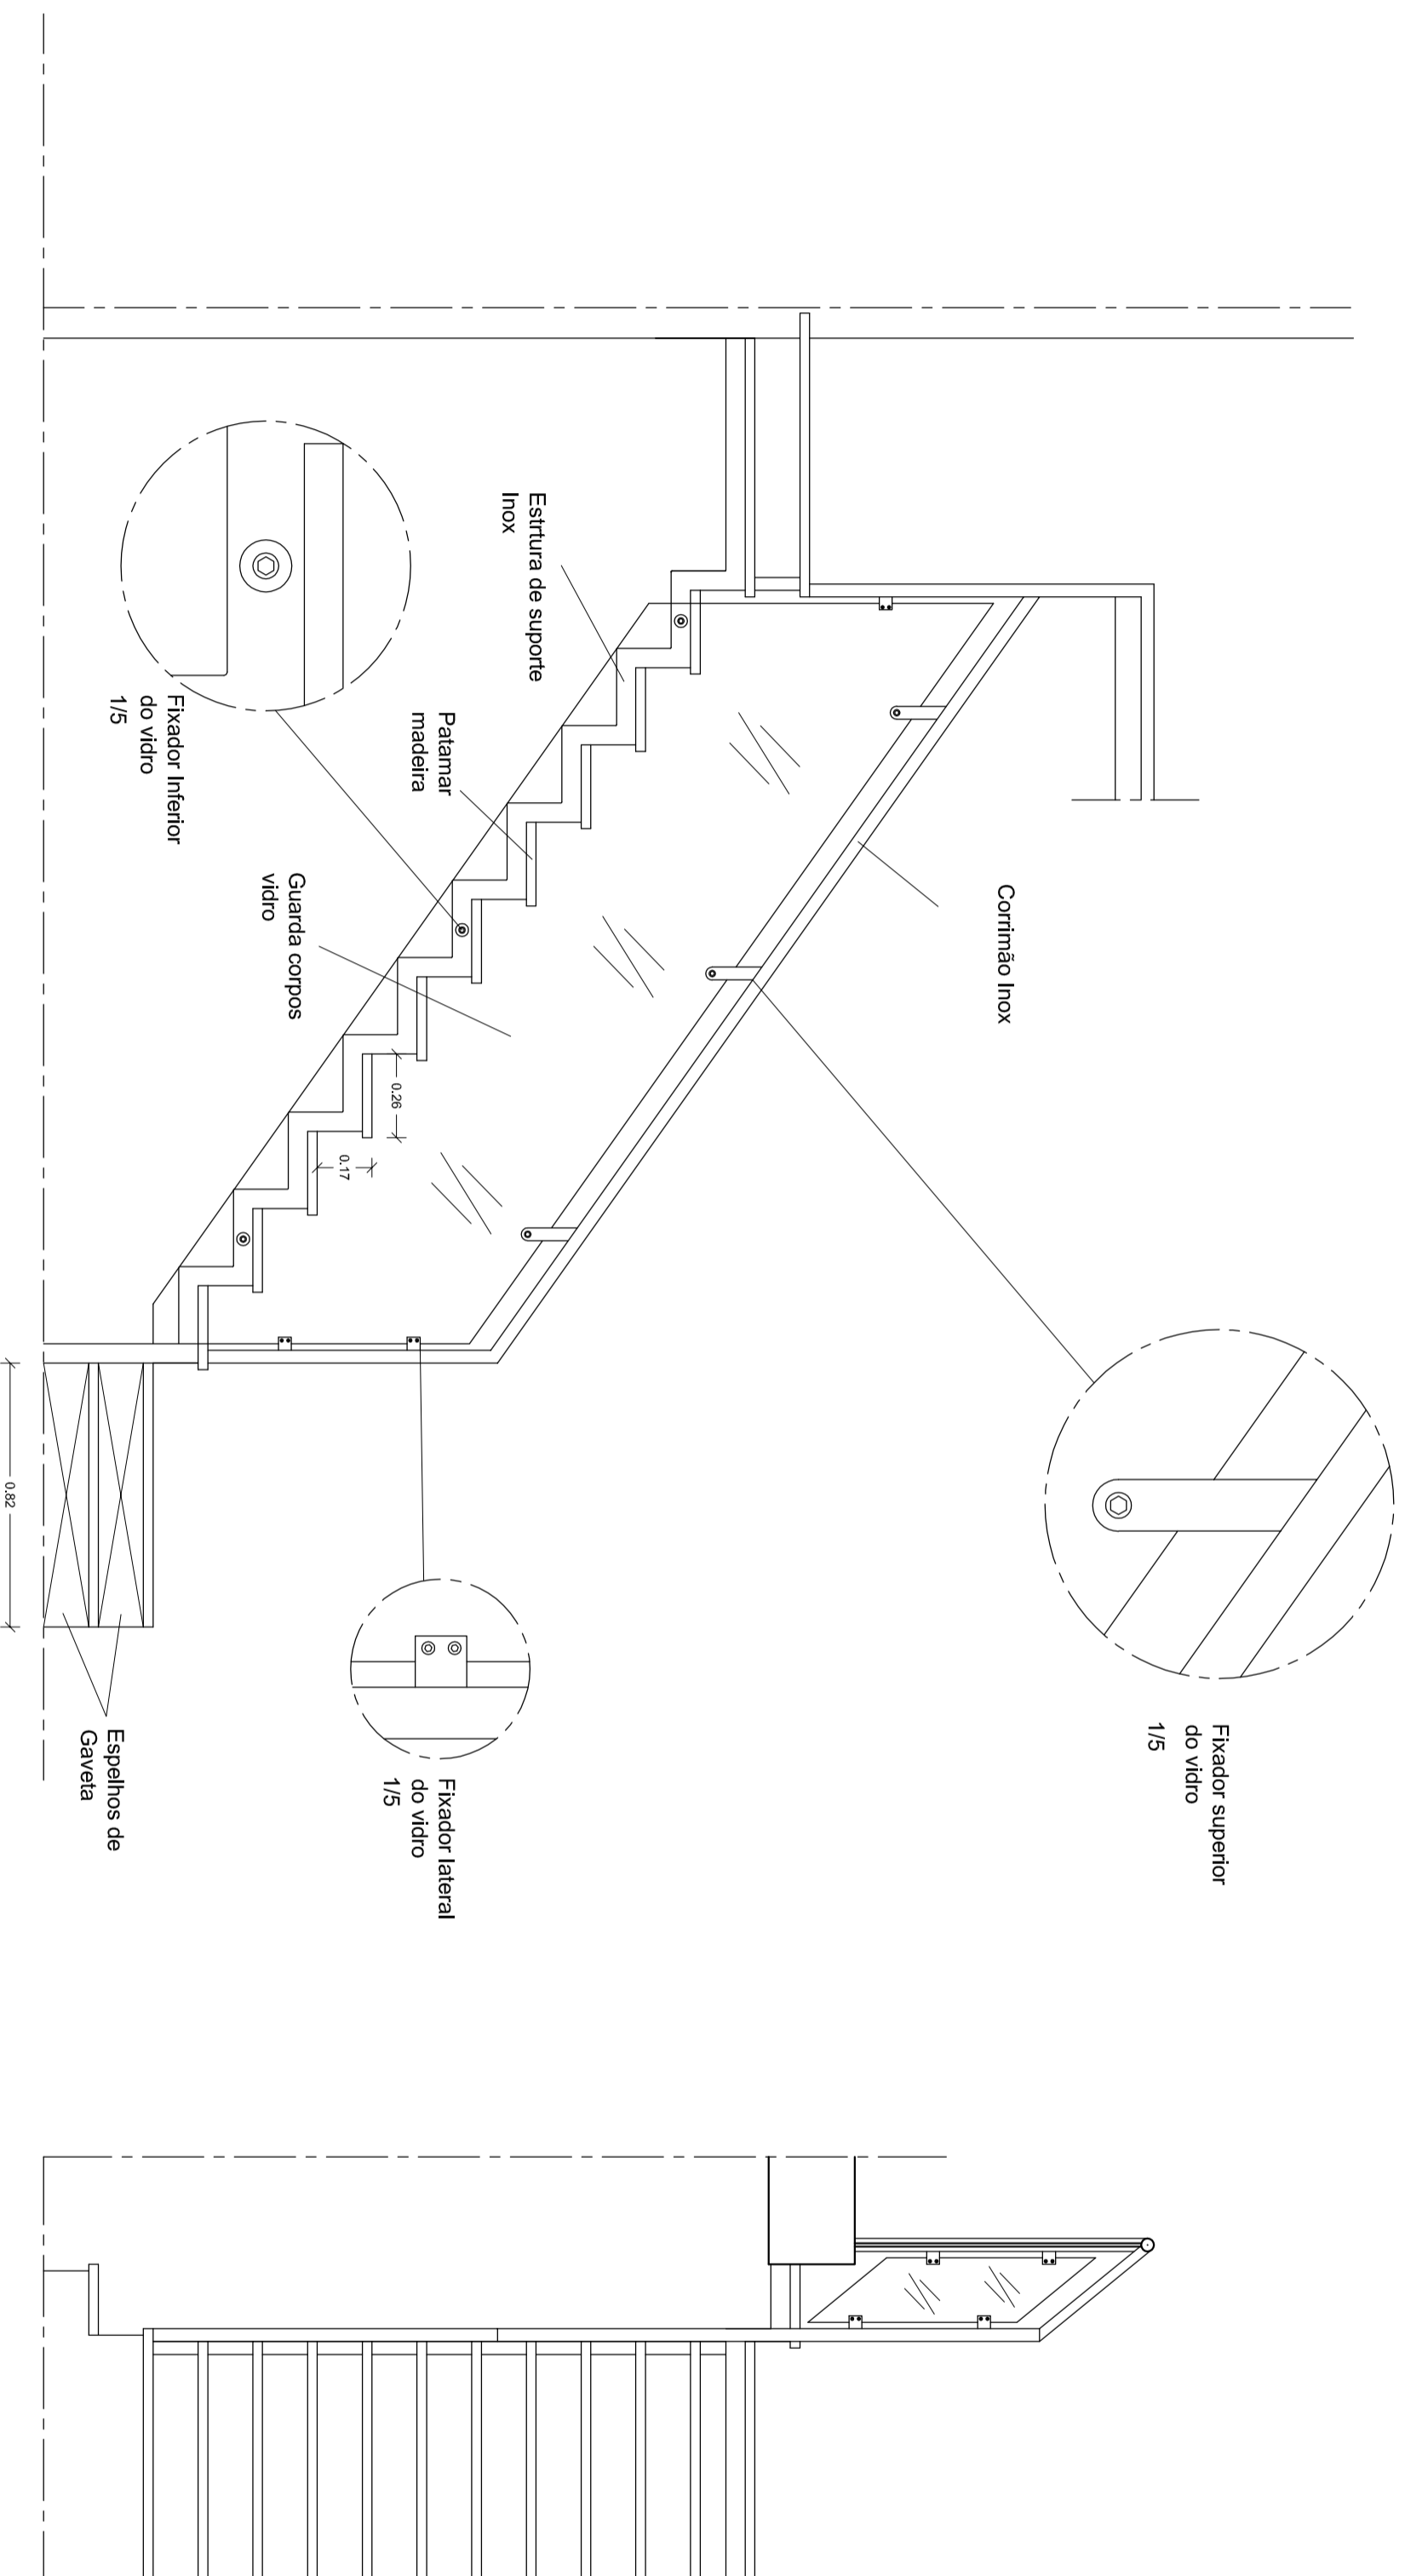

DECA-UBI Mestrado Integrado em Arquitectura		Data: Outubro 2012
Projeto de reabilitação de vivenda unifamiliar - Tv. do Raimundo - Covilhã		
Autor: André dos Santos Marques	Orientador: Prof. Doutor José da Silva Neves Dias	Desenho n.º: Outubro 2012
Descrição: Projecto de Execução Pormenor de Escadas	Escala: 1/20	25

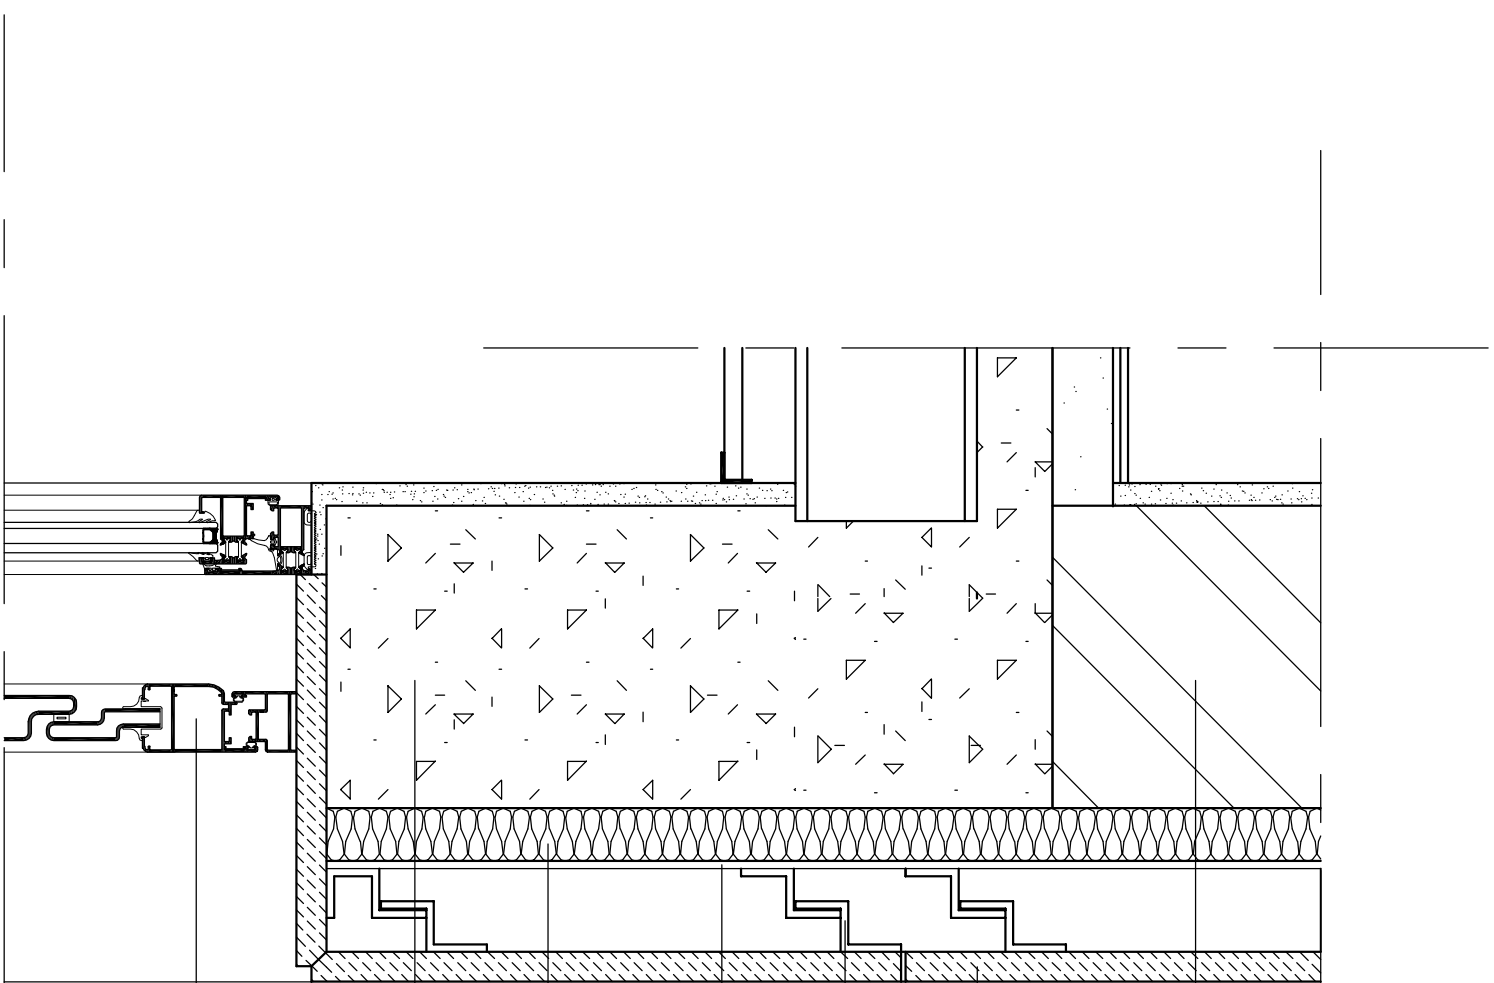

Alvenaria bloco de betão

Revestimento Pedra

Estrutura horizontal de fachada

Estrutura vertical de fachada

Isolamento exterior

Viga de Betão

Portada de Veneziana PV1

DECA-UBI Mestrado Integrado em Arquitectura

Projeto de reabilitação de vivenda unifamiliar - Tv. do Raimundo - Covilhã

Data:

Outubro 2012

Autor:

André dos Santos Marques

Orientador :

Prof. Doutor José da Silva Neves Dias

Desenho n.º:


26

Descrição:




Pormenor de Fachada

Escala:

1/5

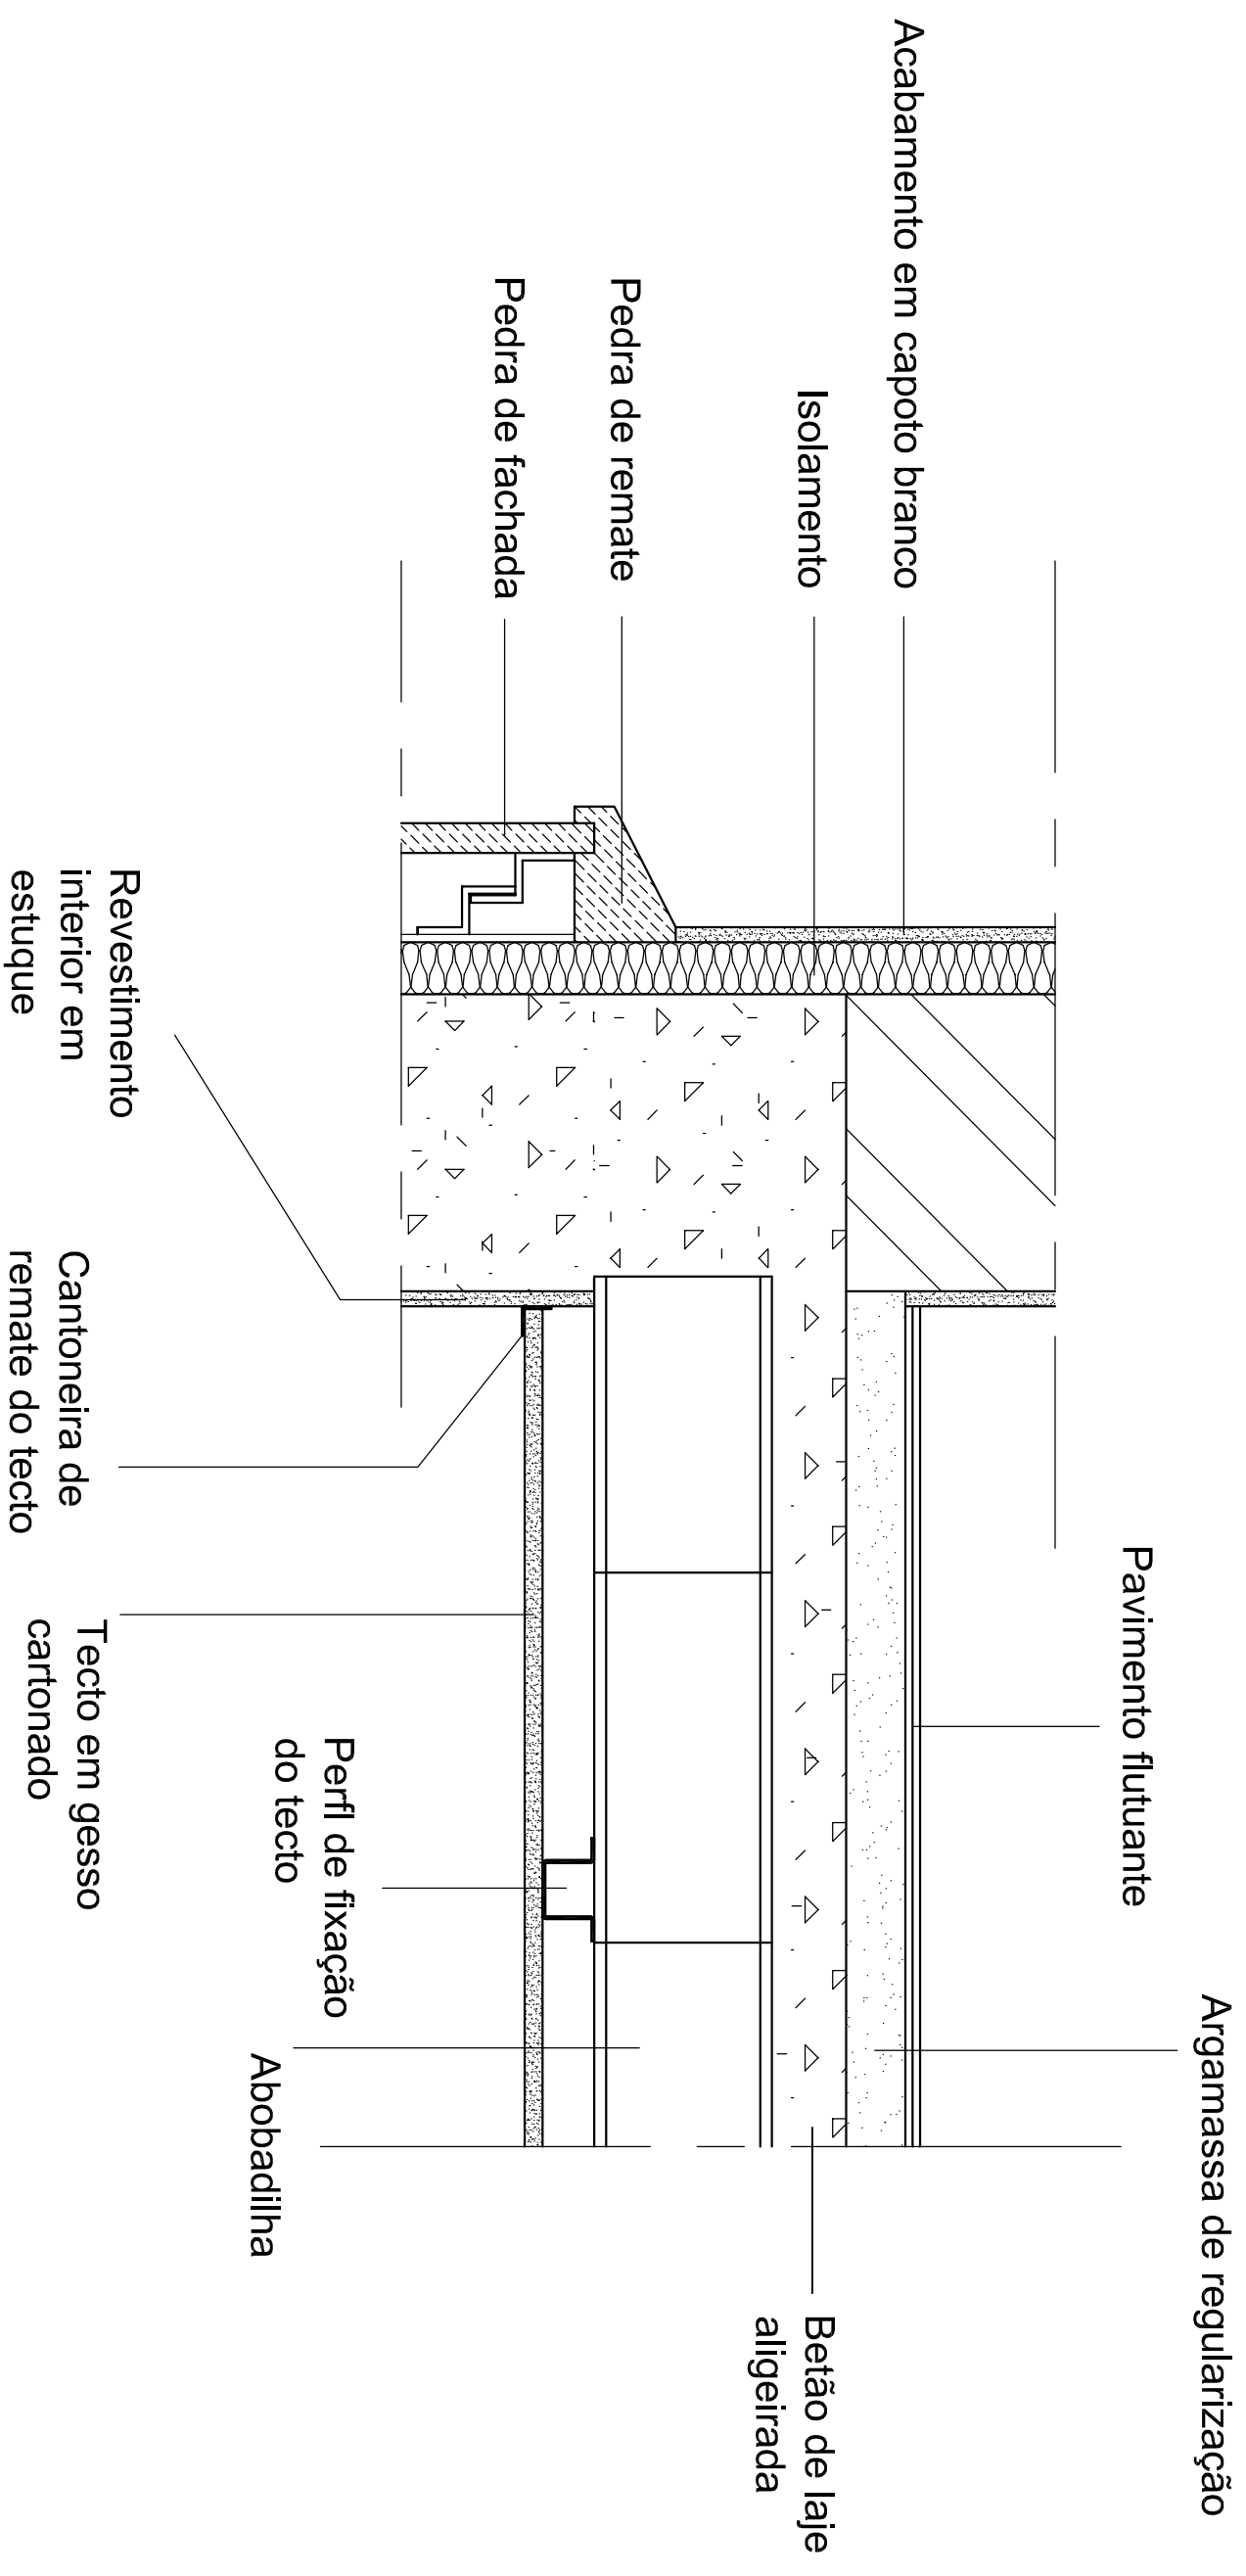

DECA-UBI Mestrado Integrande em Arquitectura		Data:
Projeto de reabilitação de vivenda unifamiliar - Tv. do Raimundo - Covilhã		Outubro 2012
Autor:	Orientador :	Desenho n.º:
André dos Santos Marques	Prof. Doutor José da Silva Neves Dias	27
Descrição:	Escala:	
Pormenor de Fachada e Lage	1/5	

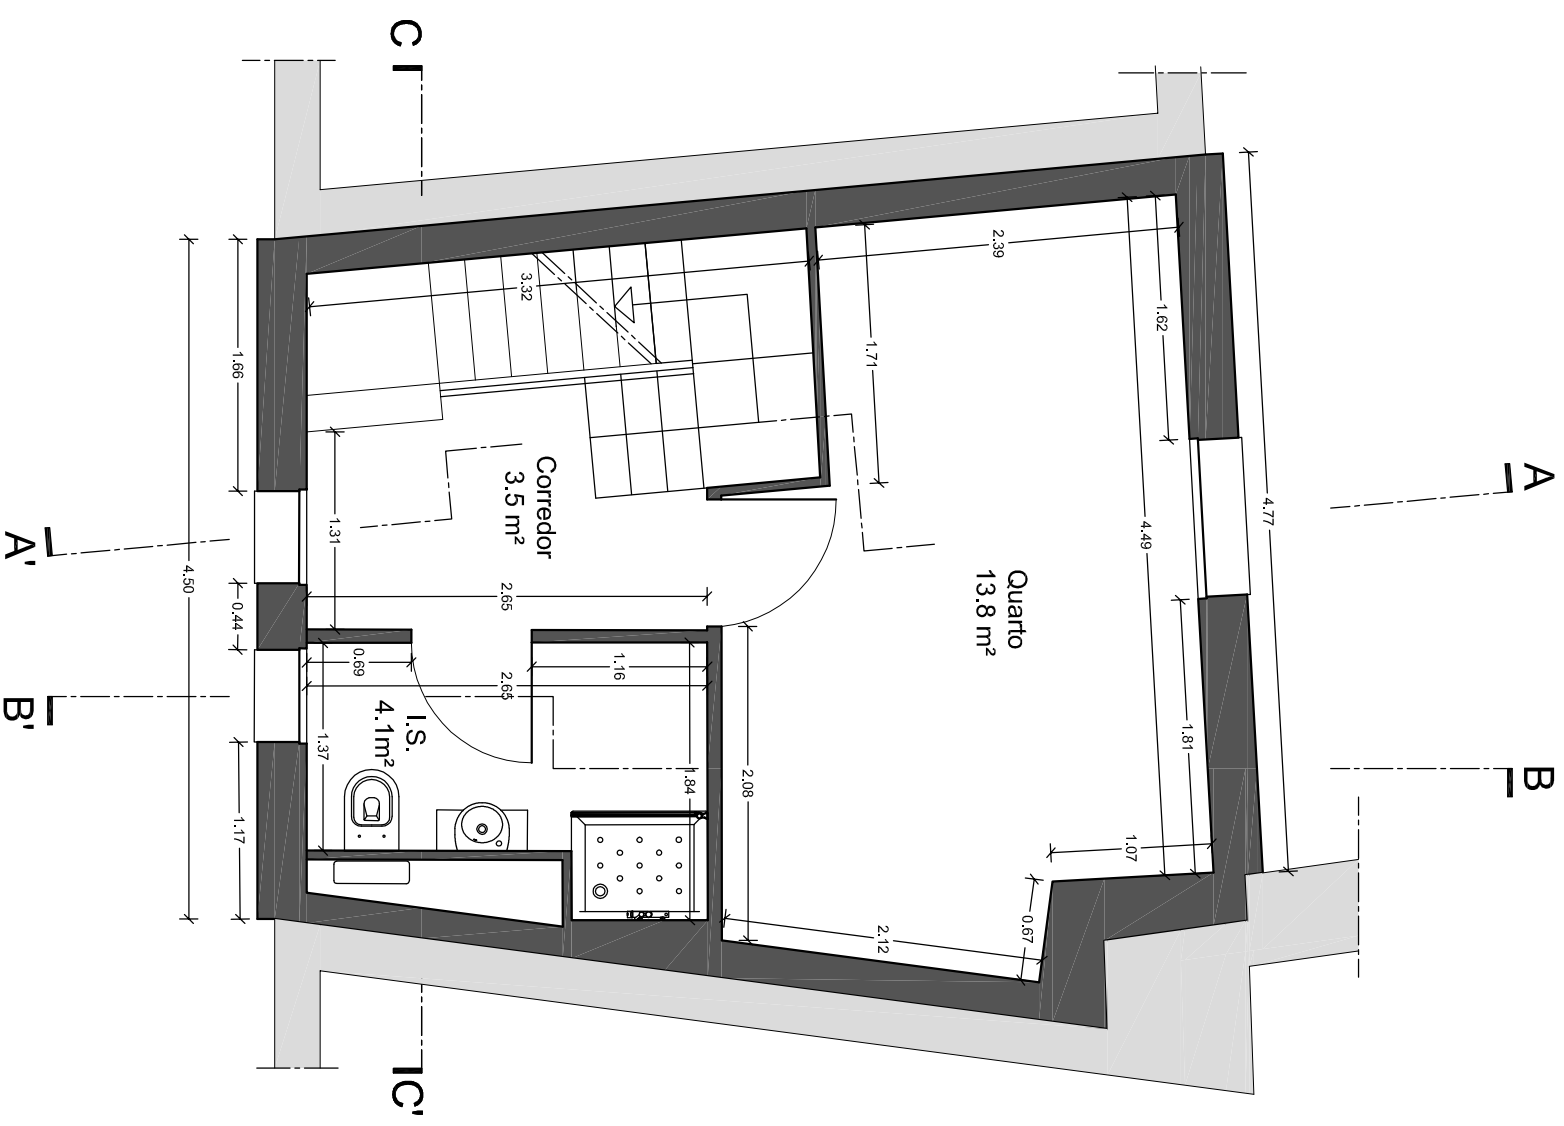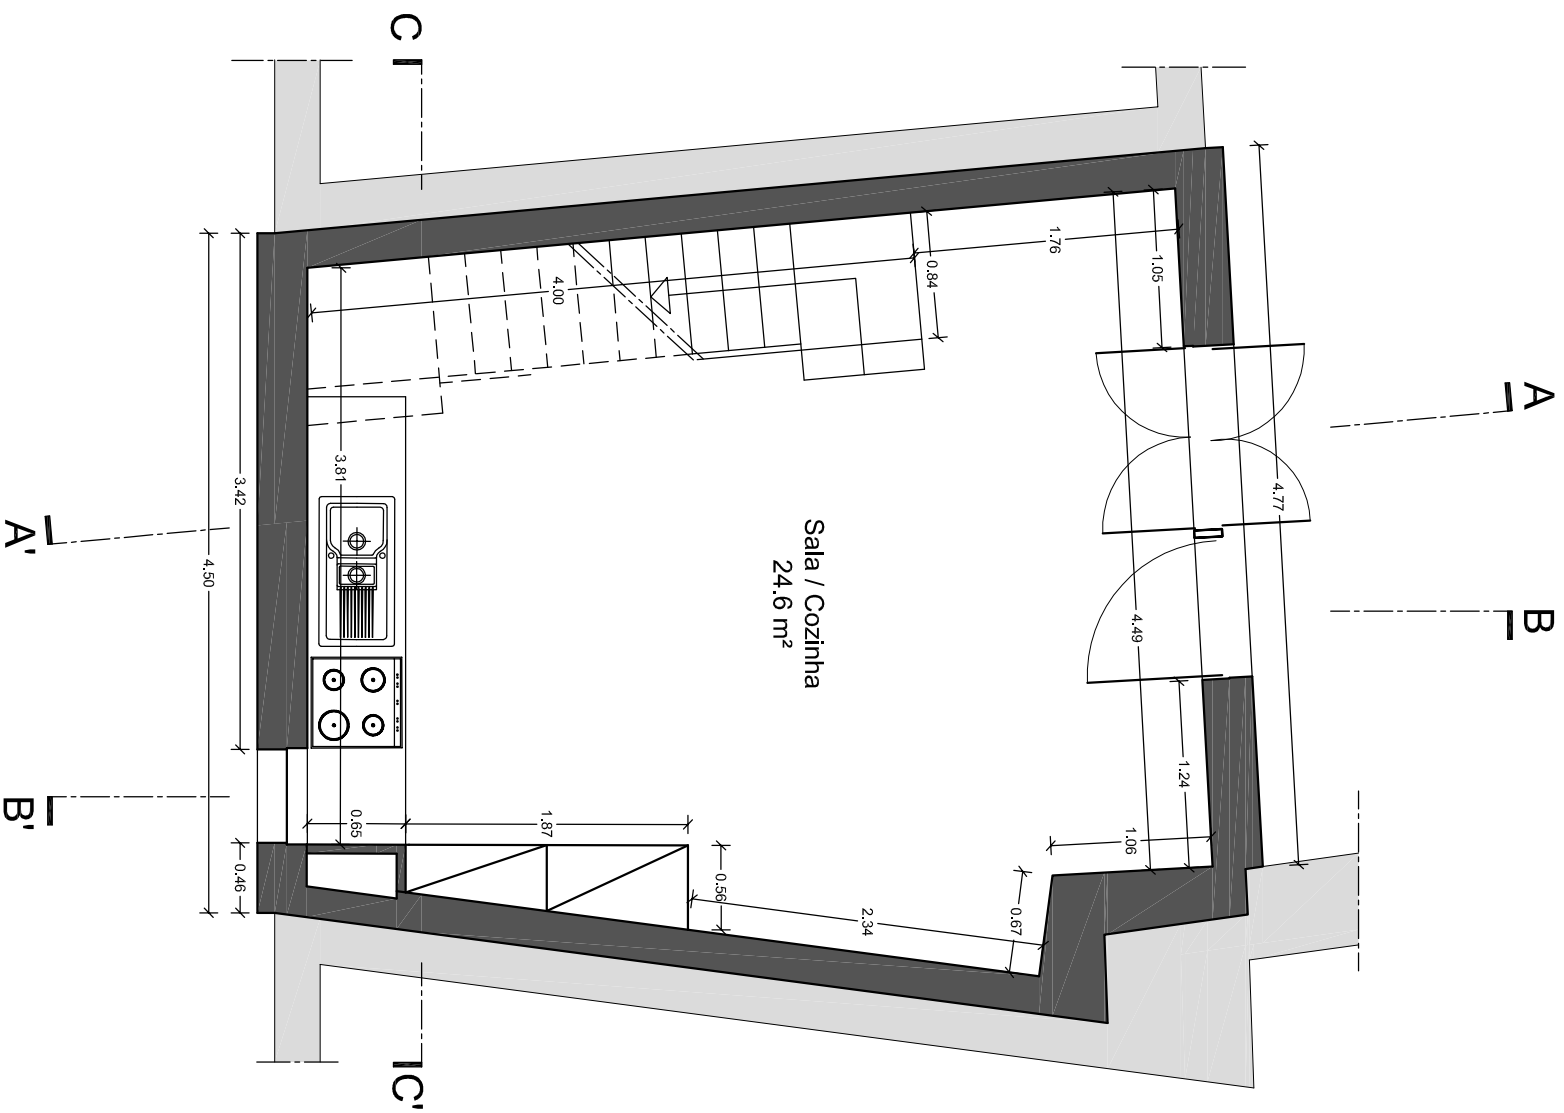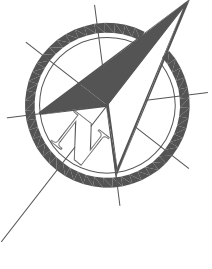

DECA-UBI Mestrado Integrado em Arquitectura

Projeto de reabilitação de vivenda unifamiliar - Tv. do Raimundo - Covilhã

Data:

Outubro 2012

Autor:

André dos Santos Marques

Orientador:

Prof. Doutor José da Silva Neves Dias



Desenho n.º:

Descrição:
Pantaf Piso 0 e Piso 1

Escala:

1/50

28

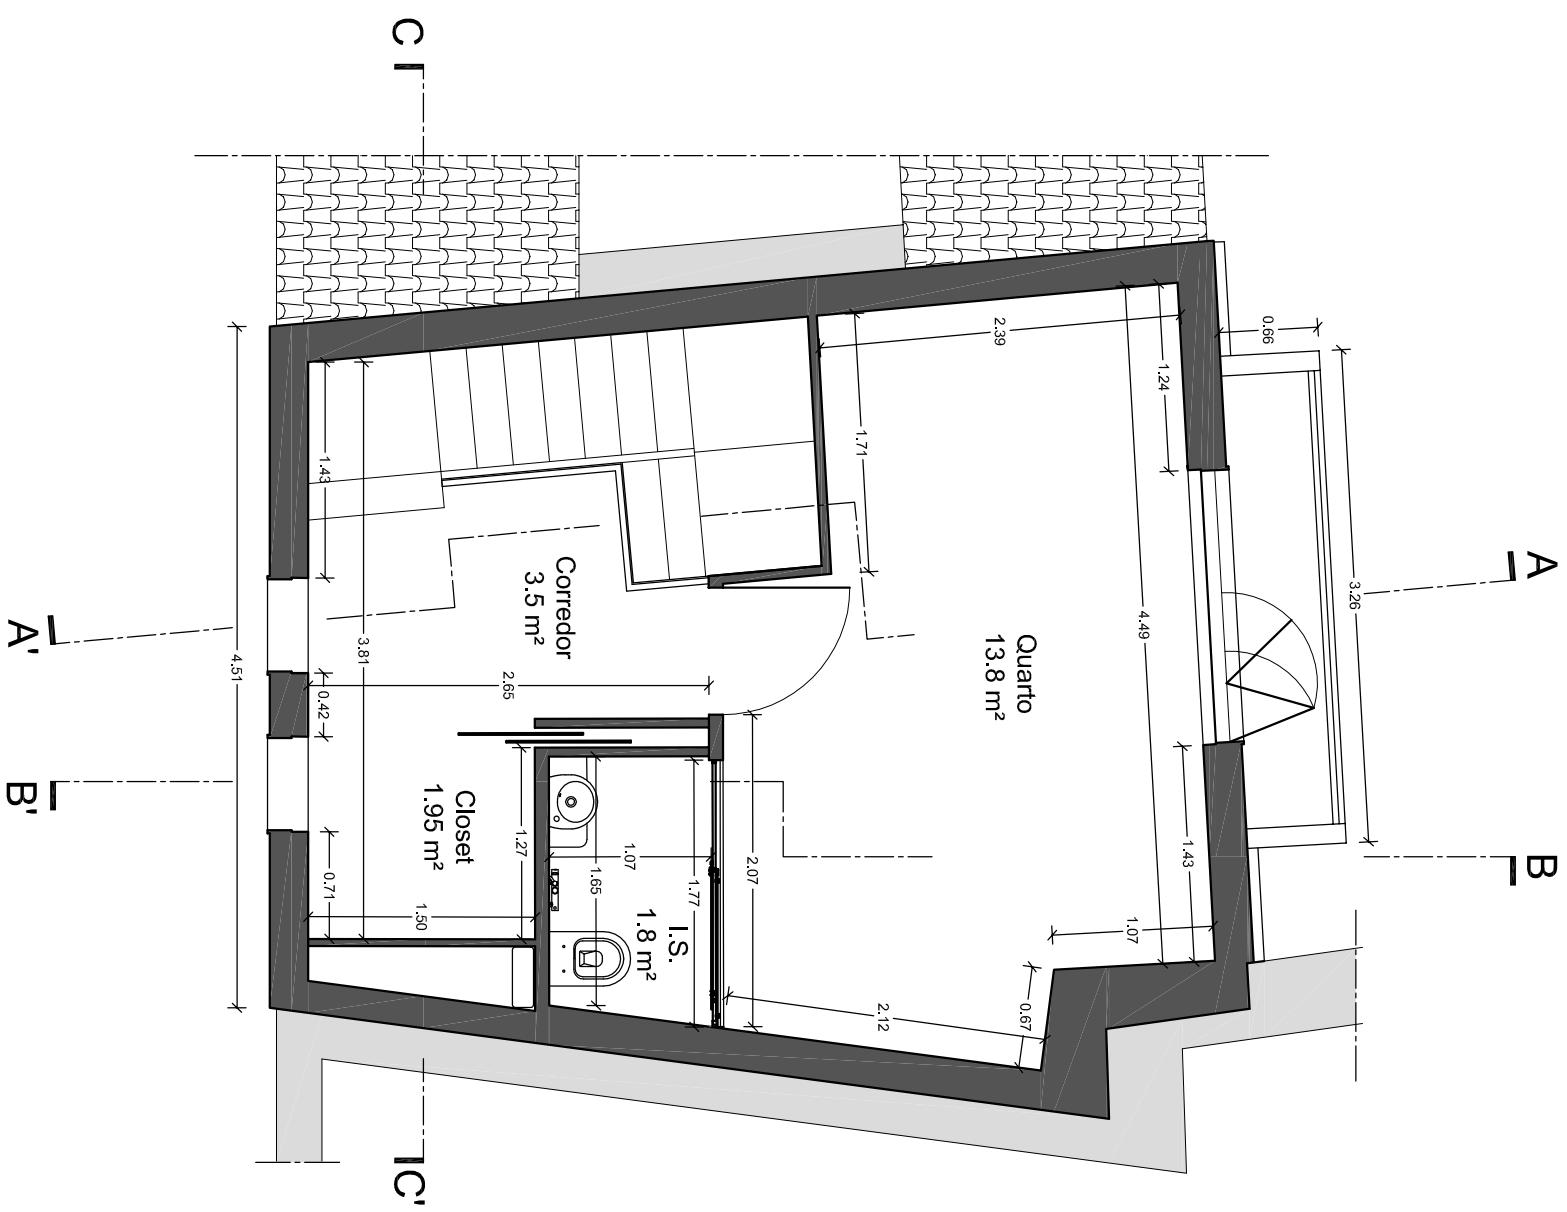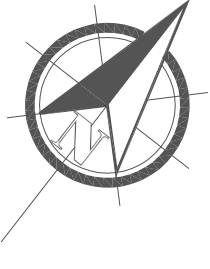

DECA-UBI Mestrado Integrado em Arquitectura

Projeto de reabilitação de vivenda unifamiliar - Tv. do Raimundo - Covilhã

Data:

Outubro 2012

Autor:

André dos Santos Marques

Orientador:

Prof. Doutor José da Silva Neves Dias

Descrição:


Panta Piso 2

Escala:

1/50

Desenho n.º:

29

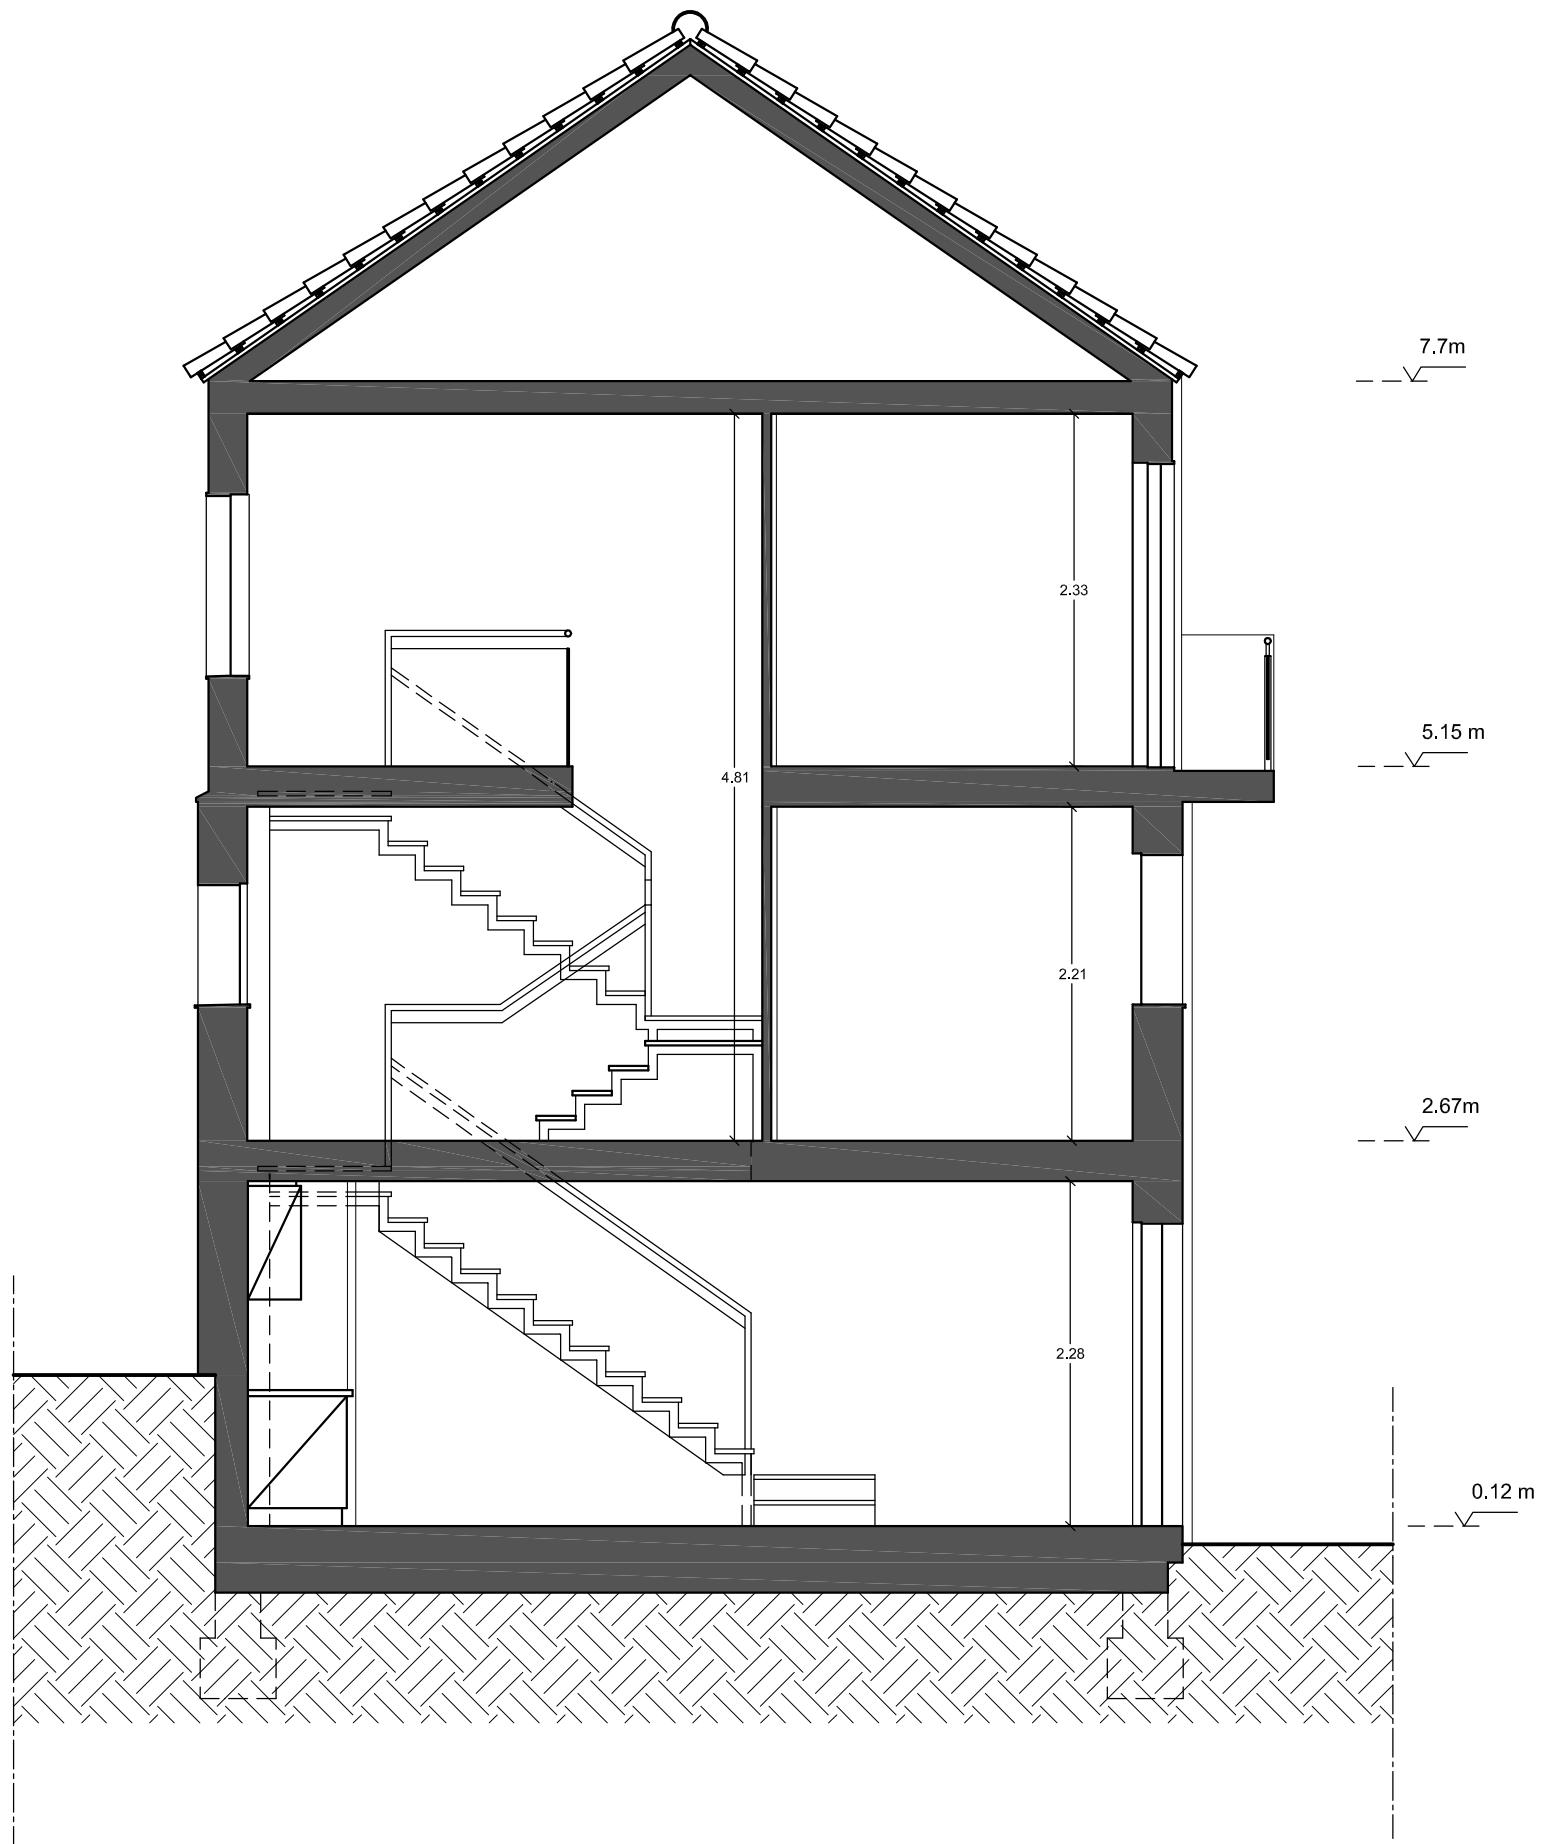

DECA-UBI Mestrado Integrado em Arquitectura		
Projeto de reabilitação de vivenda unifamiliar - Tv. do Raimundo - Covilhã		Data: Outubro 2012
Autor: André dos Santos Marques	Orientador : Prof. Doutor José da Silva Neves Dias	Desenho nº.: 30
Descrição: Corte AA'	Escala: 1/50	