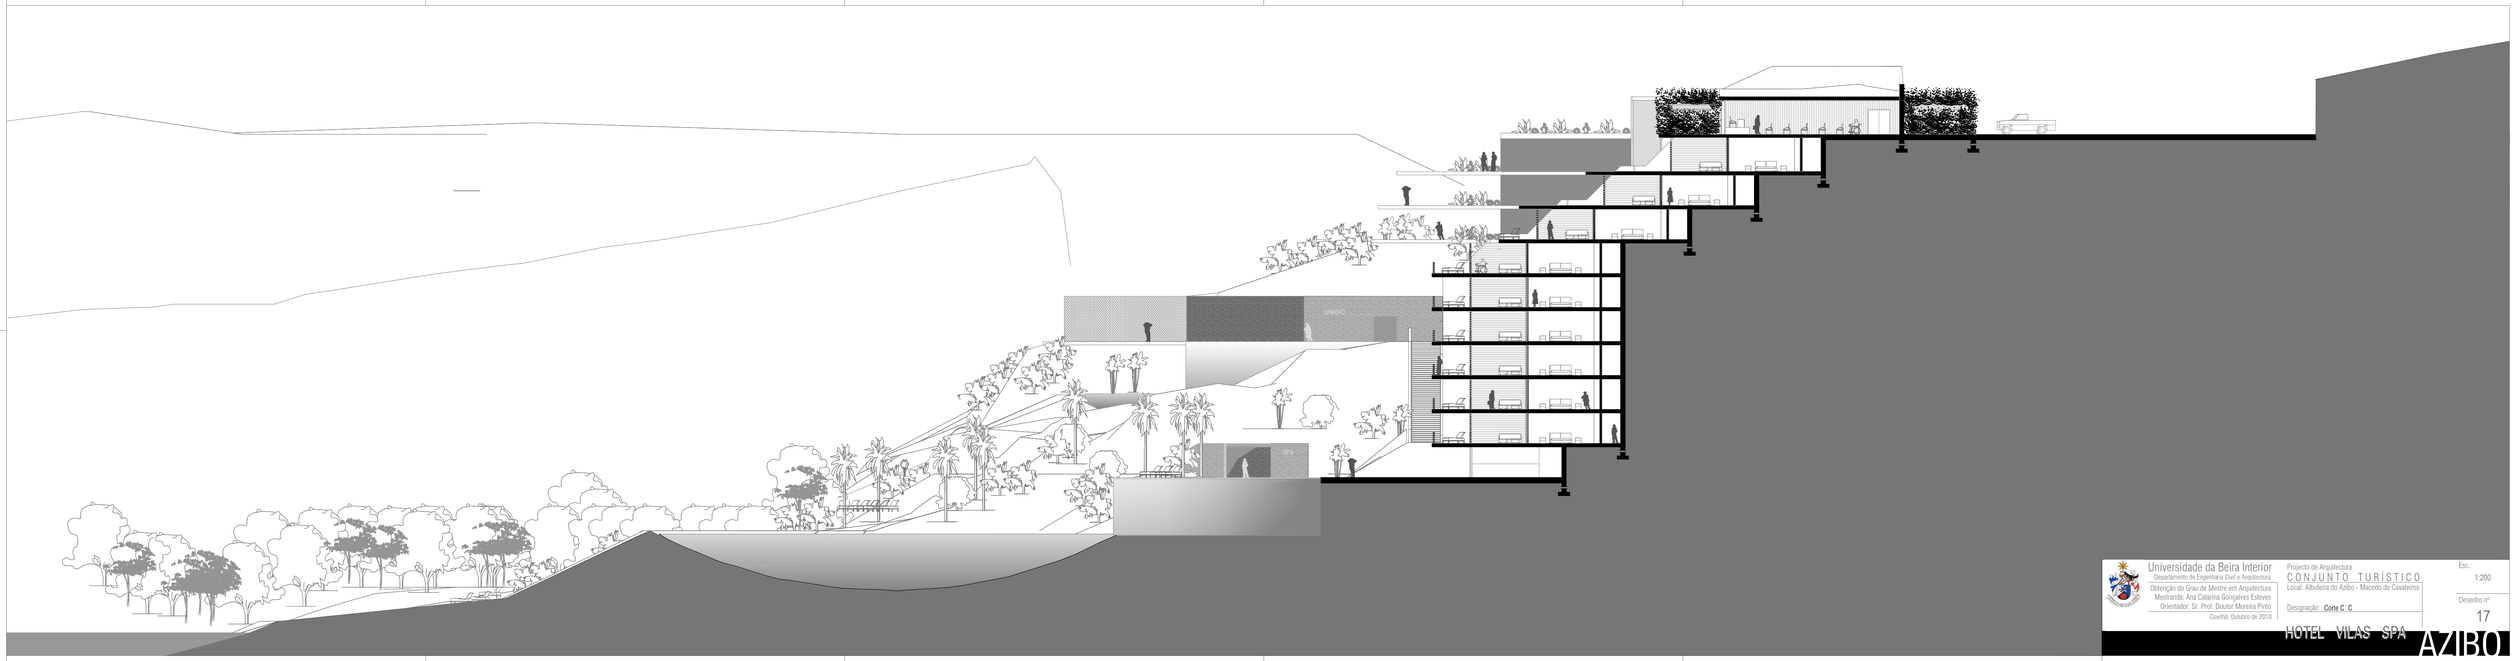

Universidade da Beira Interior
Departamento de Engenharia Civil e Arquitectura
Obtenção do Grau de Mestre em Arquitectura
Mestranda: Ana Catarina Gonçalves Esteves
Orientador: Sr. Prof. Doutor Moreira Pinto
Covilhã, Outubro de 2010

Projecto de Arquitectura
CONJUNTO TURÍSTICO
Local: Albufeira do Azibo - Macedo de Cavaleiros

Designação: Corte C´C

Esc.: 1:200

Desenho nº 17

HOTEL VILAS SPA AZIBO