


Corte CC'

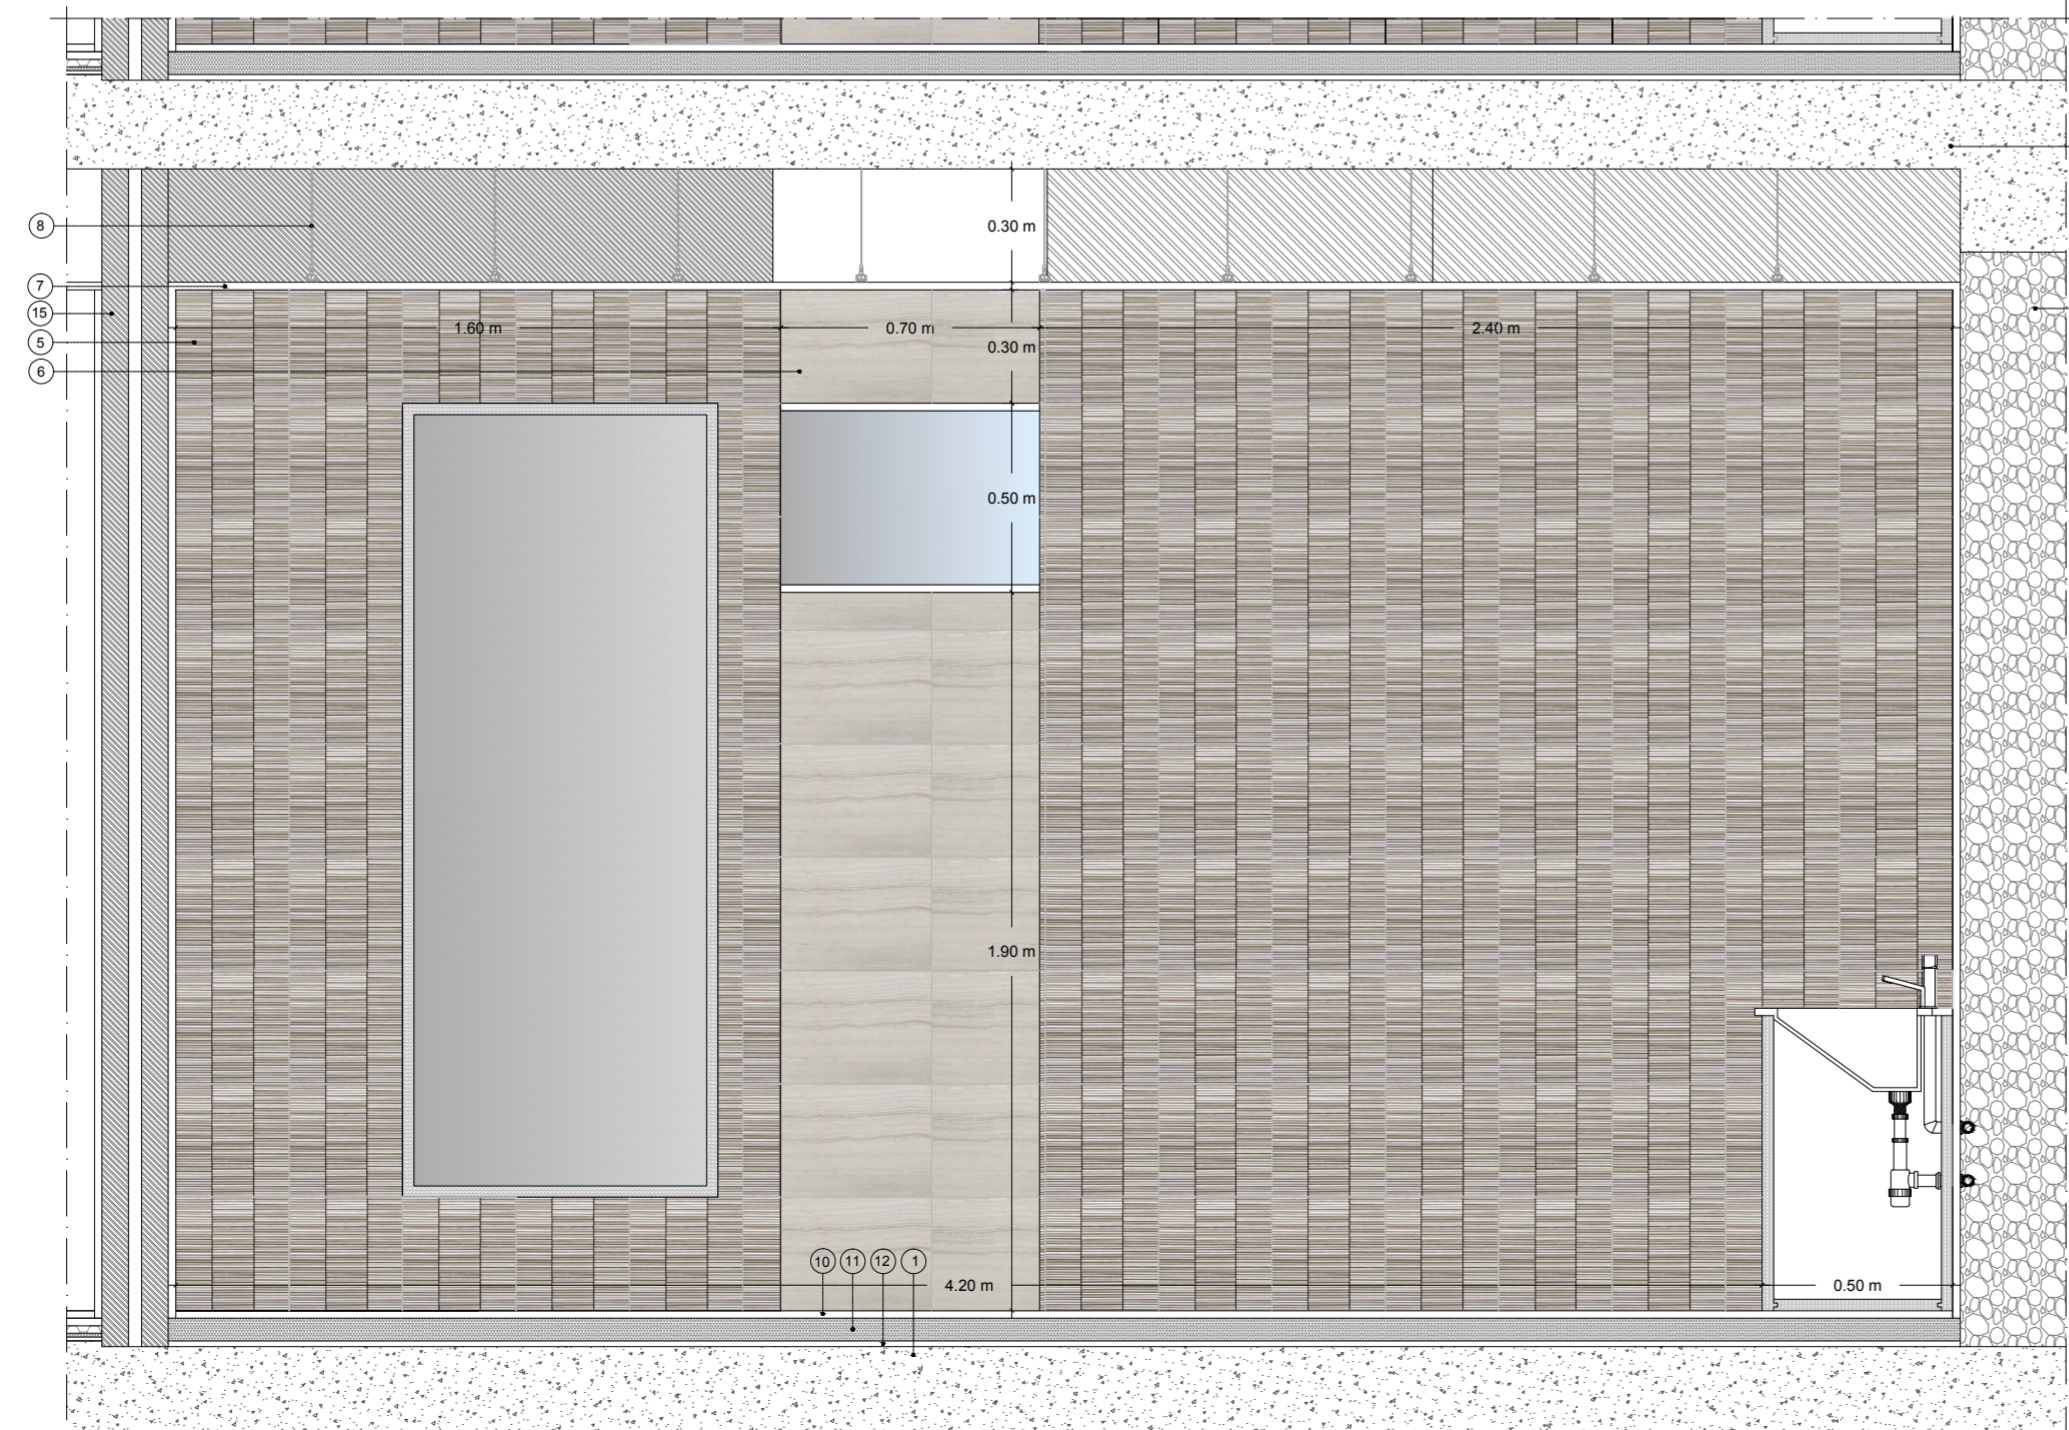

Corte DD'

LEGENDA

- ① Laje (betão) 25 cm
- ② Betão à vista
- ③ Tijolo 29x19x15 cm
- ④ Tijolo 29x19x11 cm
- ⑤ *Stone mosaics aichi mix wood* 29,8x29,8x1 cm
- ⑥ *Silver wood classico BPT* 30x60x1,2 cm
- ⑦ Gesso (teto falso)
- ⑧ Montantes
- ⑨ Vidro duplo (vidro temperado) 20x20x20 cm
- ⑩ *Silk wood classico BPT* 30x60x1,2 cm
- ⑪ Betonilha de regularização 6 cm
- ⑫ Camada de impermeabilização 1 cm
- ⑬ Reboco (branco)
- ⑭ Porta de batente - Vicaima (madeira de carvalho maciça 5 cm)
- ⑮ Tijolo 29x19x7 cm
- ⑯ Perpiano de granito cinza