


V1 LOCALIZAÇÃO: ENTRADA PRINCIPAL

QUANTIDADE: 1

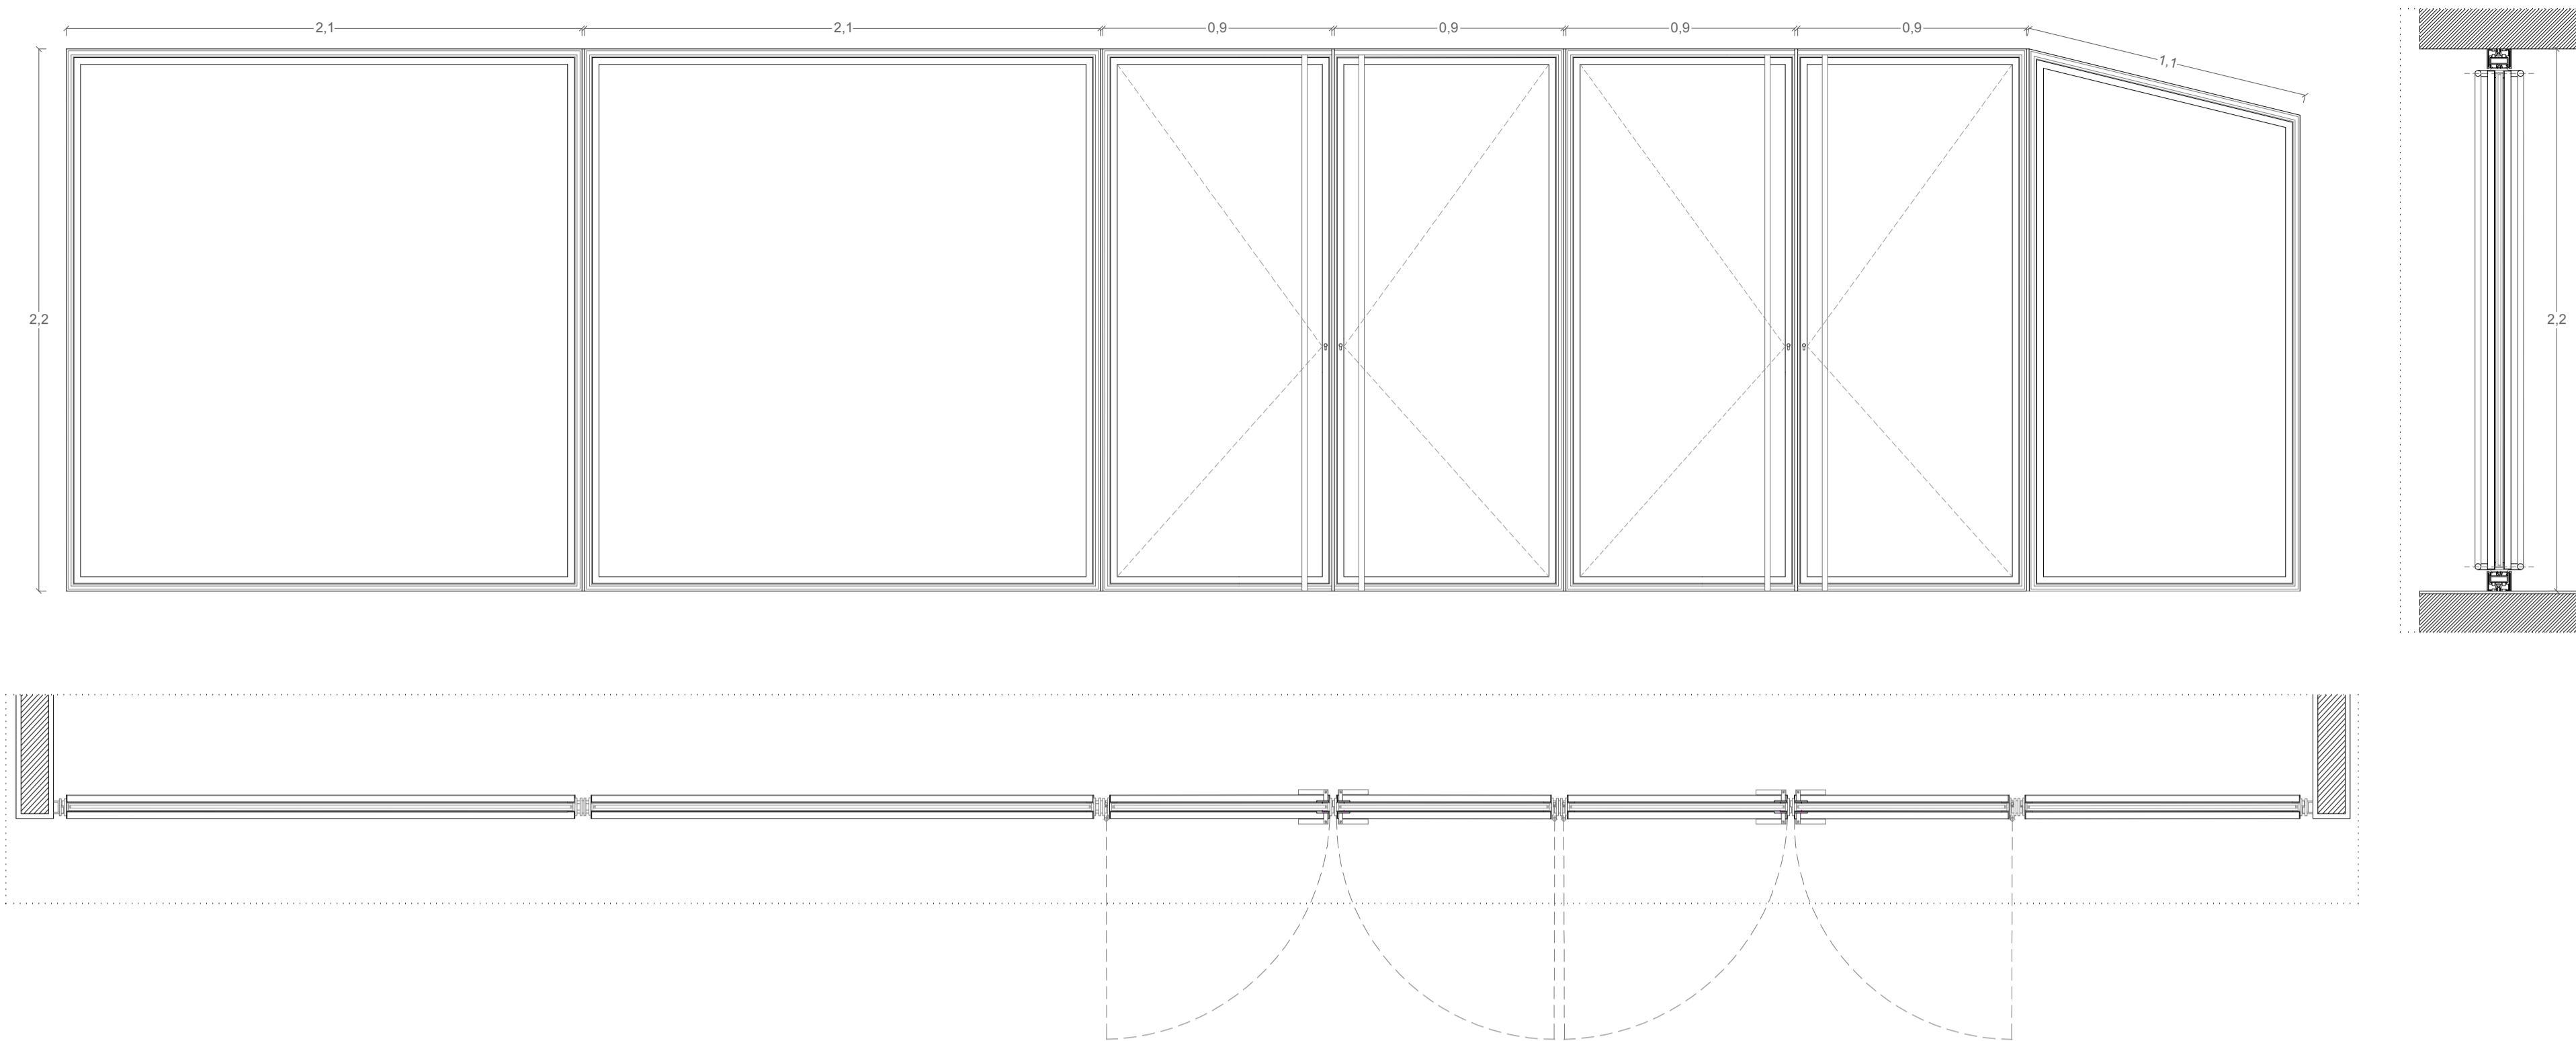

FUNCIONAMENTO


QUATRO PORTAS DE ABRIR E TRÊS FOLHAS FIXAS

MATERIAIS E ACABAMENTO

Caixilharia de alumínio inodizado à cor Preta, Techal - (TRIPL0-RAIL). Vidro laminado, (8mm + 6mm) com caixa de ar (E=10mm). Assentamento dos vidros com silicone transparente e calços de borracha. Puxadores e fechadura em aço inoxidável.

V6 LOCALIZAÇÃO: PÁTIO INTERIOR

QUANTIDADE: 1

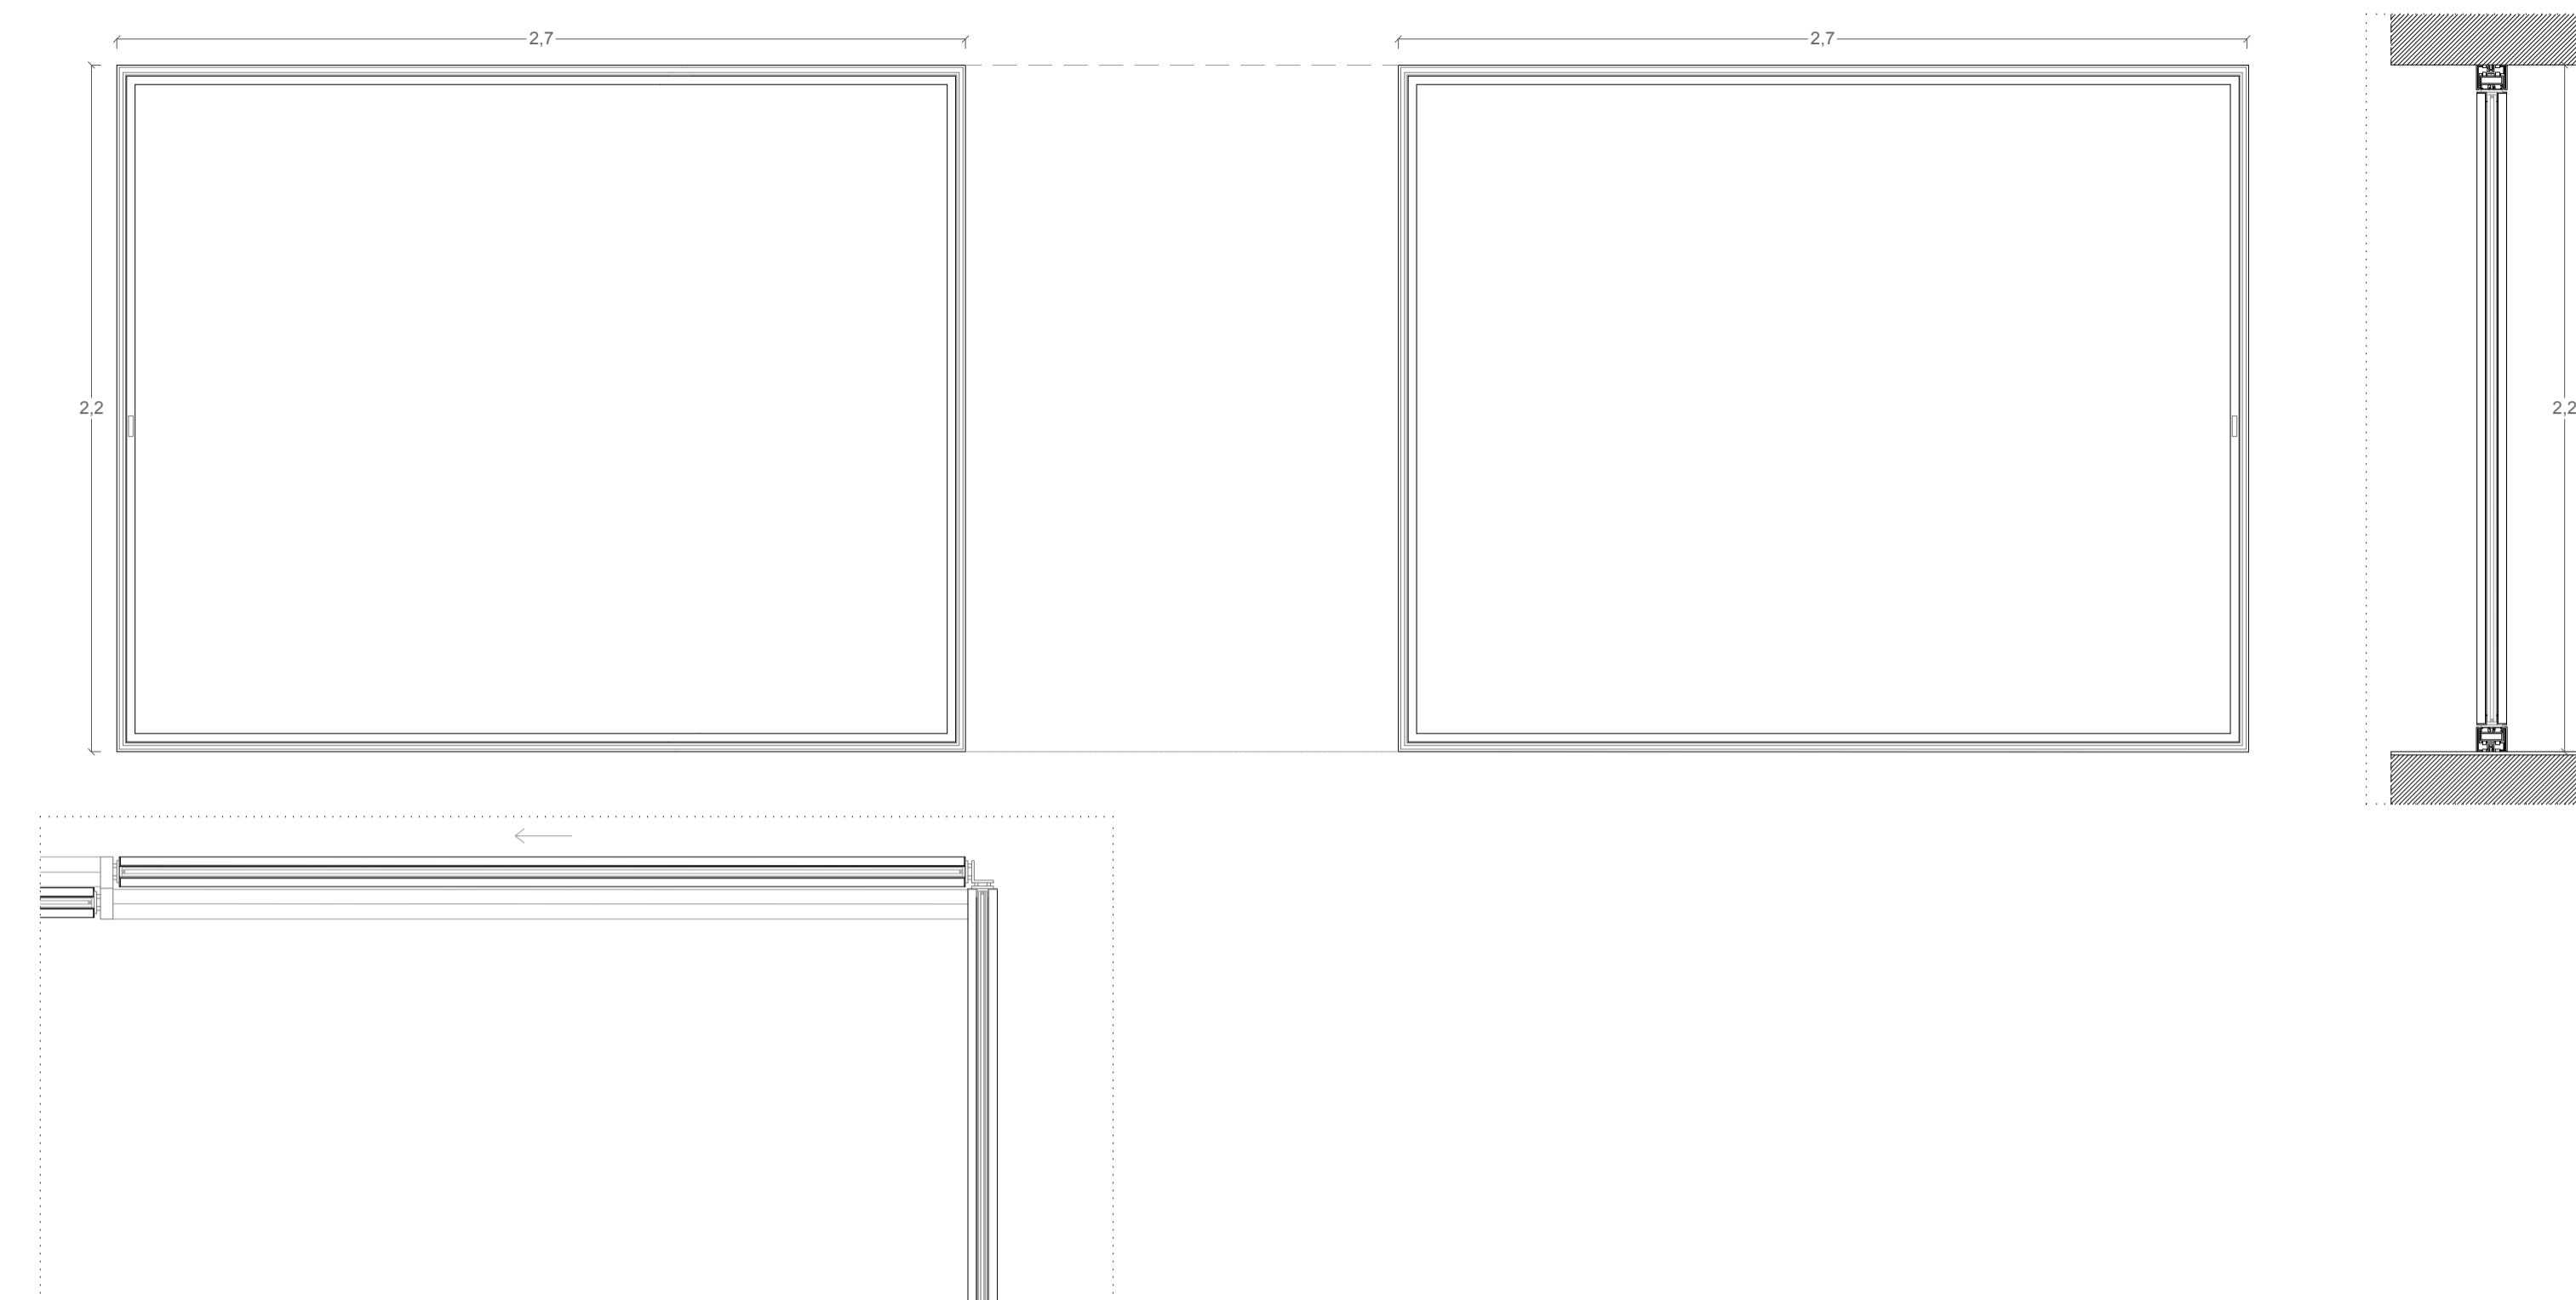

FUNCIONAMENTO


SEIS FOLHAS FIXAS

MATERIAIS E ACABAMENTO

Caixilharia de alumínio inodizado à cor Preta, Techal - (TRIPL0-RAIL). Vidro laminado, (8mm + 6mm) com caixa de ar (E=10mm). Assentamento dos vidros com silicone transparente e calços de borracha. Puxadores em aço inoxidável.

V2 LOCALIZAÇÃO: ZONA ADMINISTRATIVA E RESTAURANTE

QUANTIDADE: 5

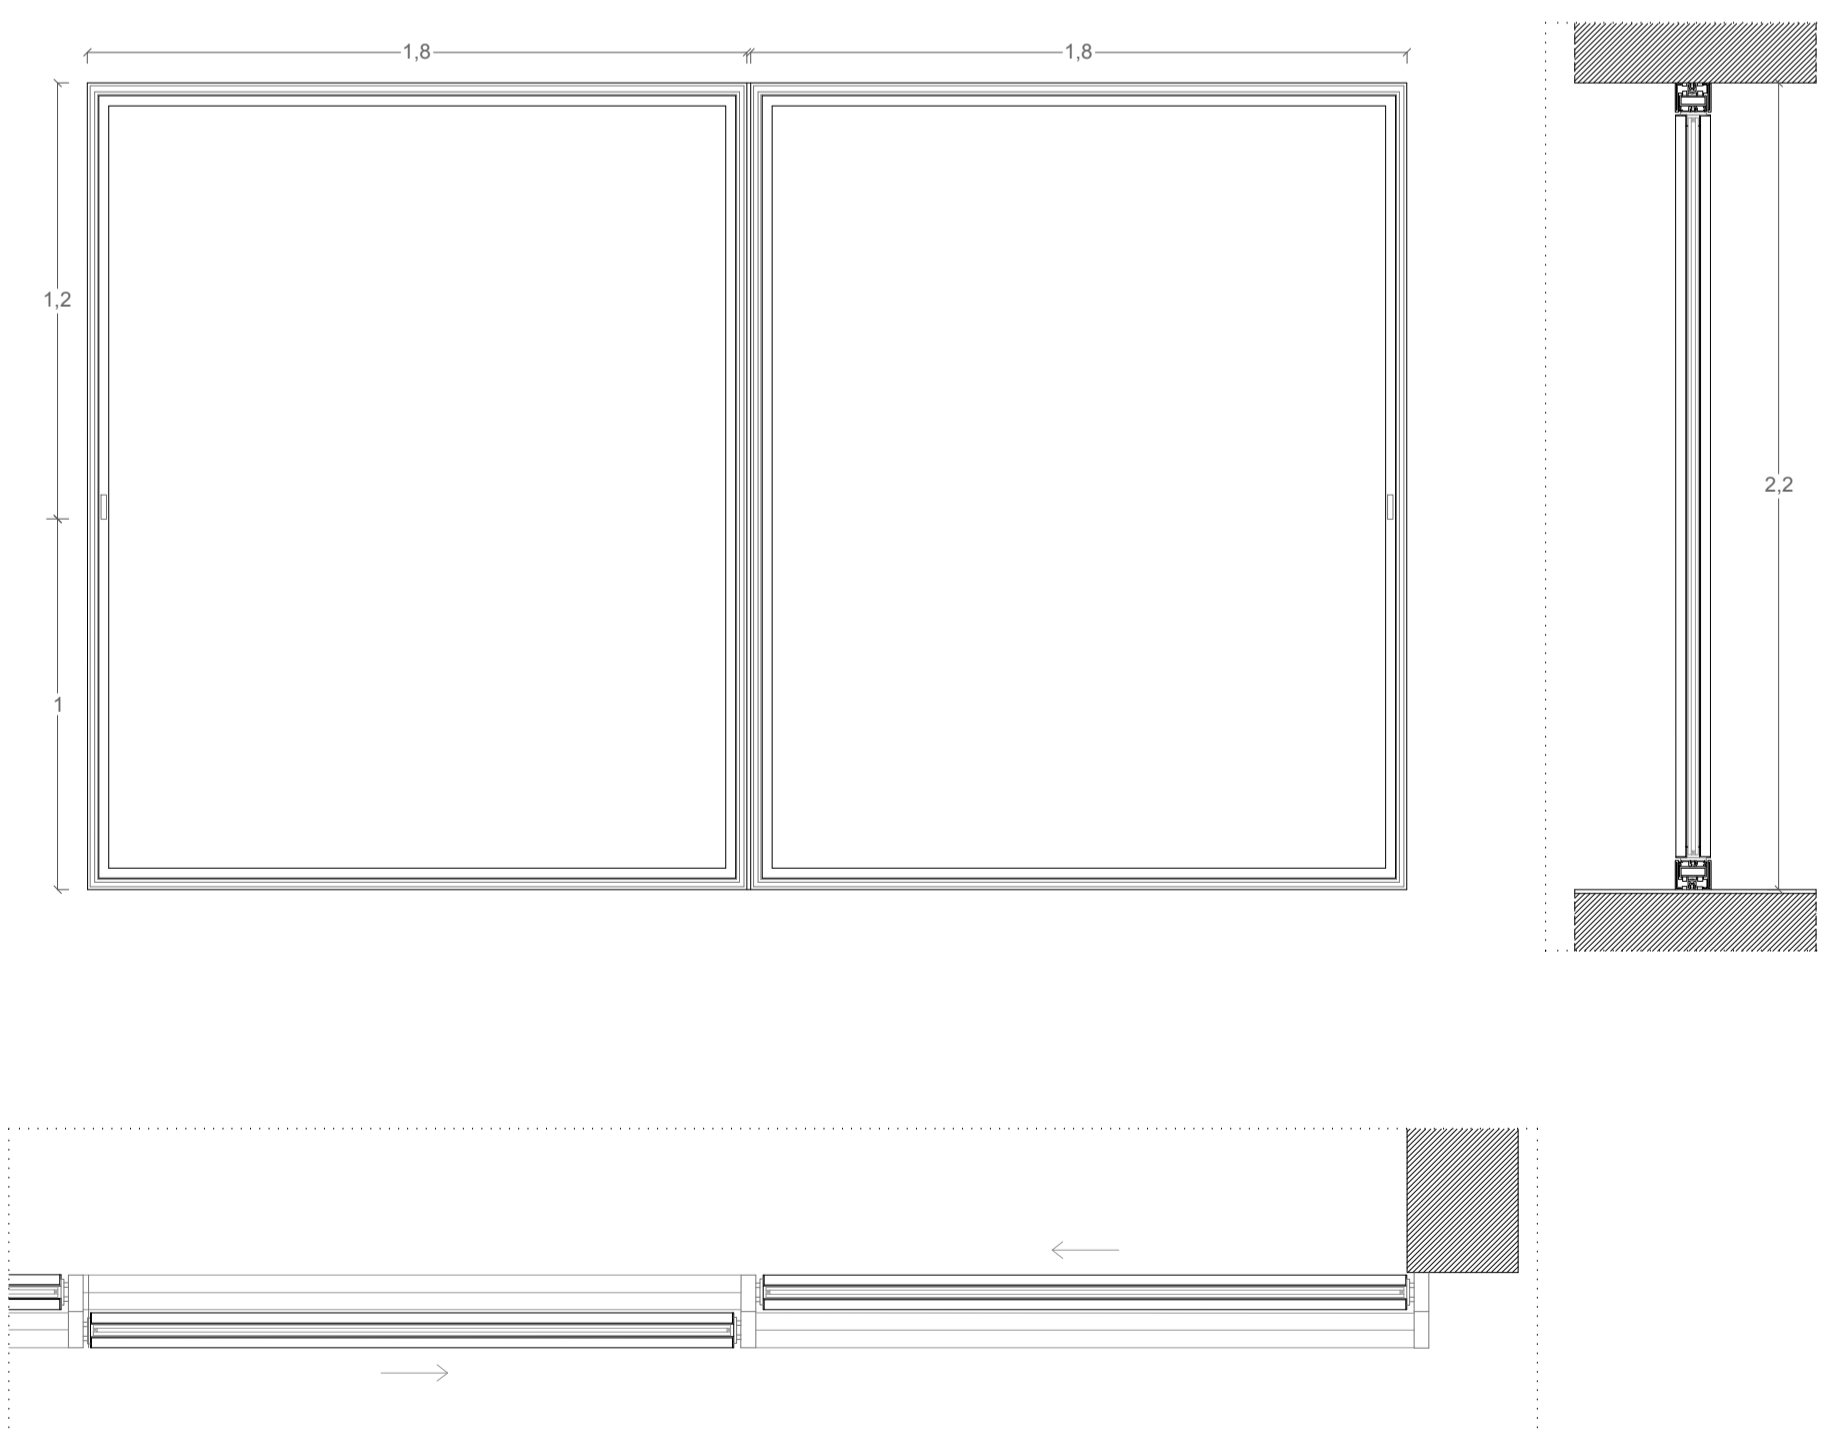

FUNCIONAMENTO


DUAS PORTAS DE CORRER

MATERIAIS E ACABAMENTO

Caixilharia de alumínio inodizado à cor Preta, Techal - (TRIPL0-RAIL). Vidro laminado, (8mm + 6mm) com caixa de ar (E=10mm). Assentamento dos vidros com silicone transparente e calços de borracha. Observações: Vãos V3,V4,V5,V7,V10,V11 E V13, apresentam-se iguais ao vão V2, apenas difere o número de folhas.

V8 LOCALIZAÇÃO: BALNEÁRIO ZONA LÚDICA

QUANTIDADE: 2

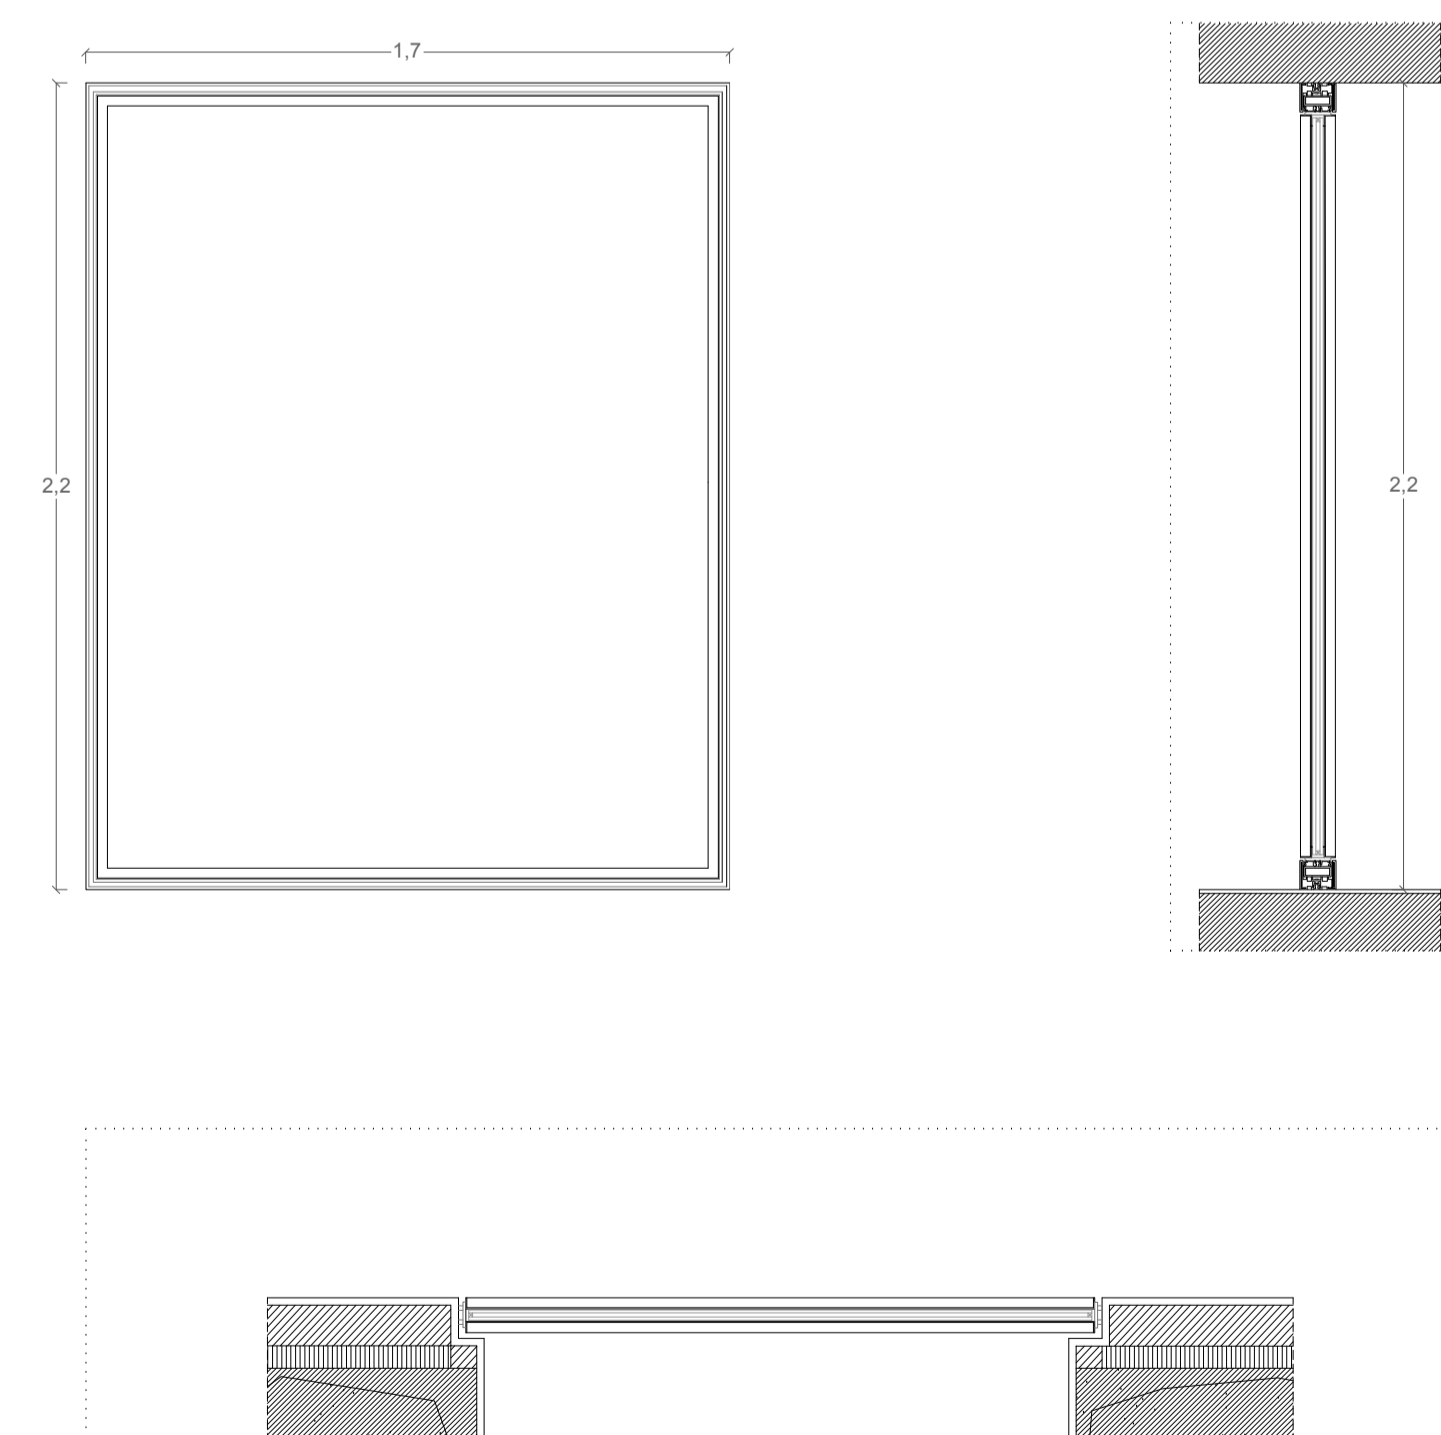

FUNCIONAMENTO


UMA FOLHA FIXA

MATERIAIS E ACABAMENTO

Caixilharia de alumínio inodizado à cor Preta, Techal - (TRIPL0-RAIL). Vidro laminado, (8mm + 6mm) com caixa de ar (E=10mm). Assentamento dos vidros com silicone transparente e calços de borracha. Puxadores em aço inoxidável.

V9 LOCALIZAÇÃO: BALNEÁRIO, ZONA LÚDICA

QUANTIDADE: 1

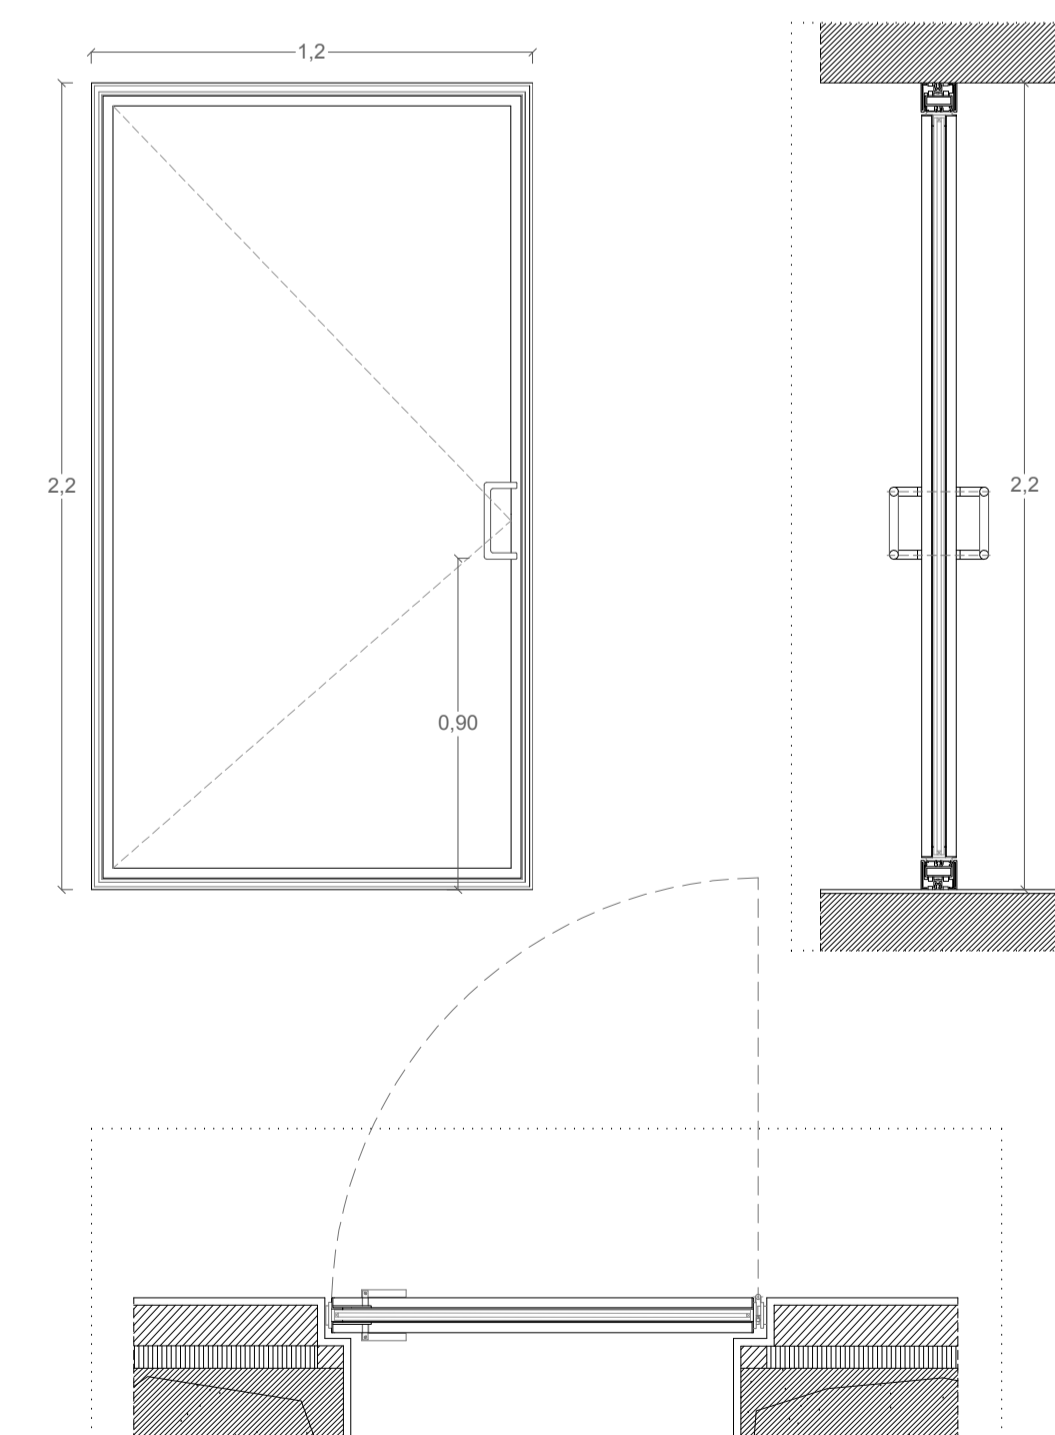

FUNCIONAMENTO


UMA PORTA DE ABRIR

MATERIAIS E ACABAMENTO

Caixilharia de alumínio inodizado à cor Preta, Techal - (TRIPL0-RAIL). Vidro laminado, (8mm + 6mm) com caixa de ar (E=10mm). Assentamento dos vidros com silicone transparente e calços de borracha. Puxadores em aço inoxidável.

V12 LOCALIZAÇÃO: BALNEÁRIO, ZONA DE RELAXAMENTO

QUANTIDADE: 2

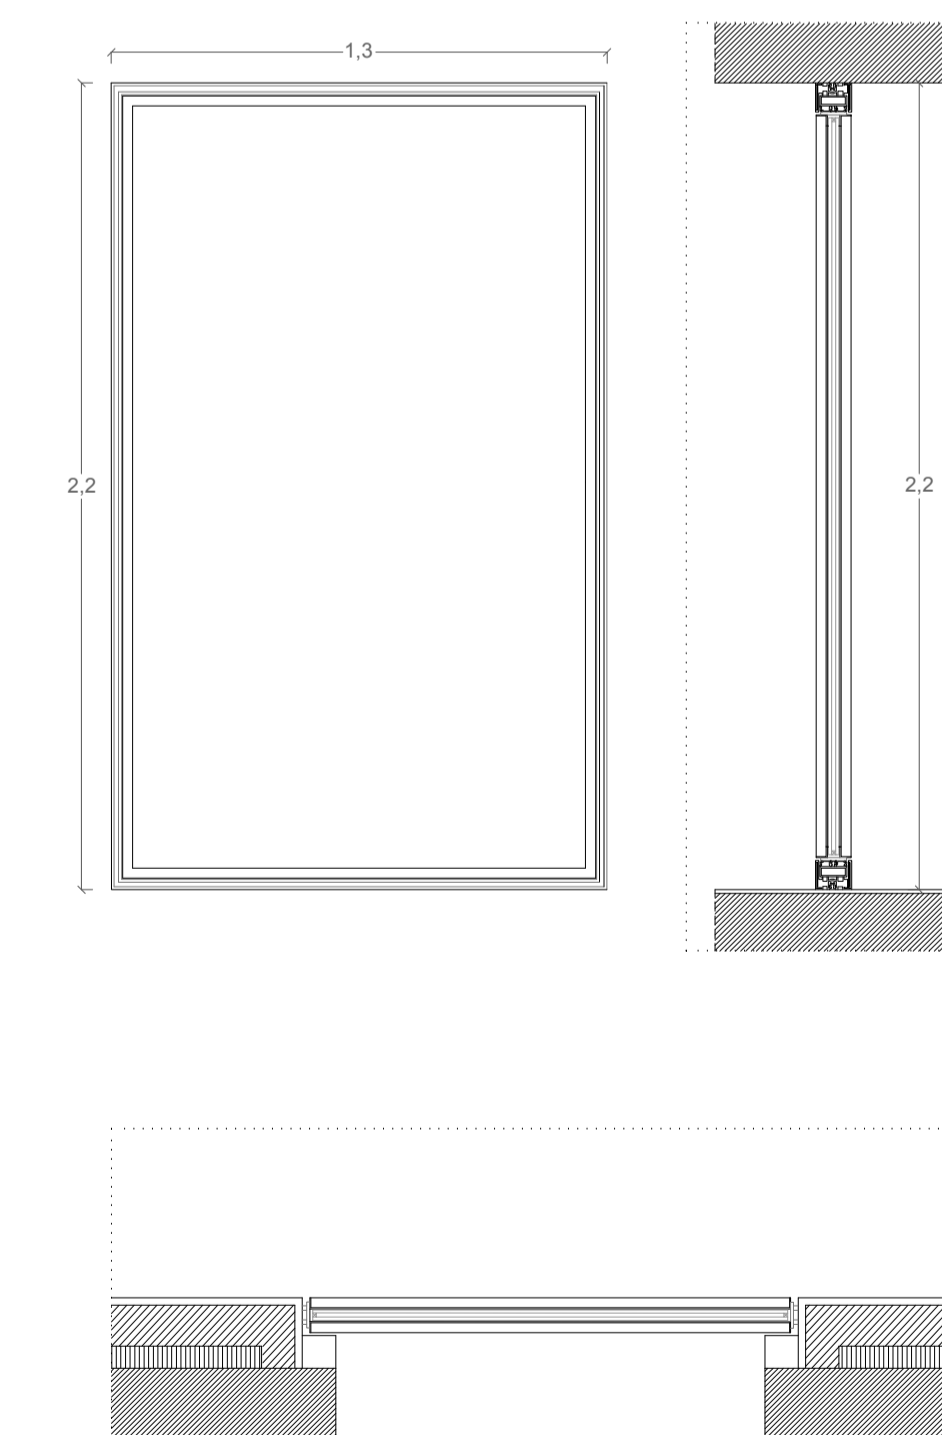

FUNCIONAMENTO


UMA FOLHA FIXA

MATERIAIS E ACABAMENTO

Caixilharia de alumínio inodizado à cor Preta, Techal - (TRIPL0-RAIL). Vidro laminado, (8mm + 6mm) com caixa de ar (E=10mm). Assentamento dos vidros com silicone transparente e calços de borracha.

V14 LOCALIZAÇÃO: HOTEL

QUANTIDADE: 1

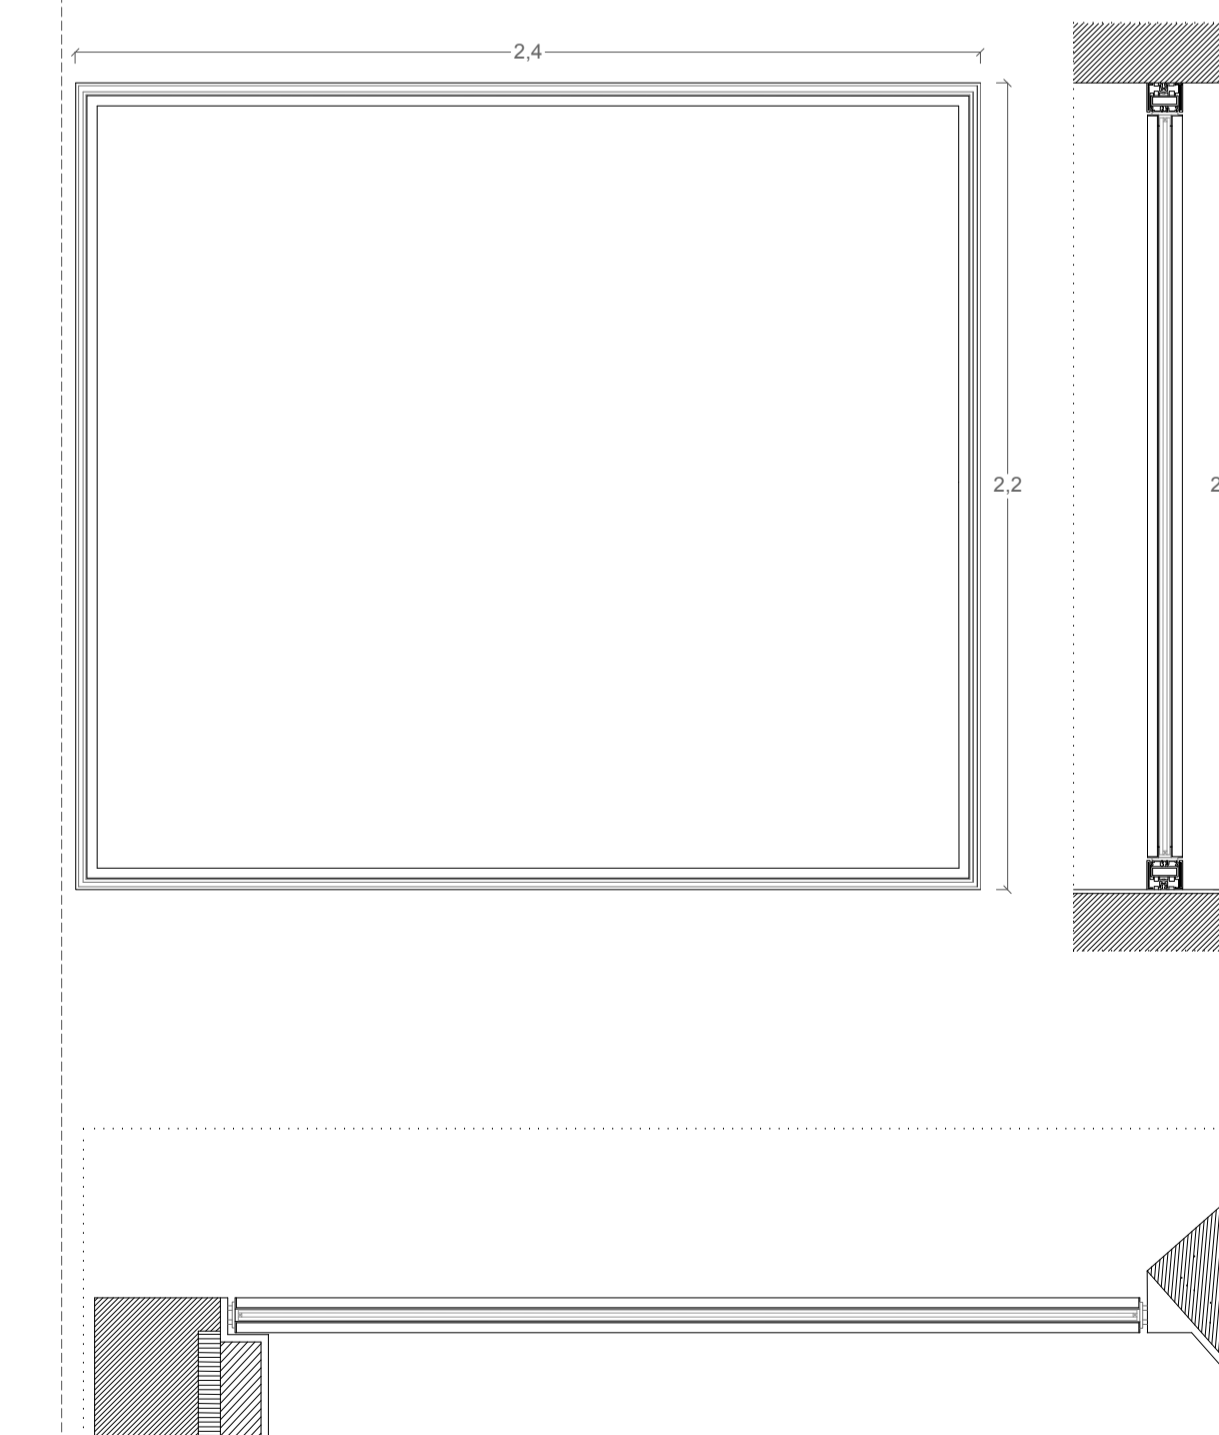

FUNCIONAMENTO

UMA FOLHA FIXA

MATERIAIS E ACABAMENTO

Caixilharia de alumínio inodizado à cor Preta, Techal - (TRIPL0-RAIL). Vidro laminado, (8mm + 6mm) com caixa de ar (E=10mm). Assentamento dos vidros com silicone transparente e calços de borracha.