





ALÇADO NASCENTE

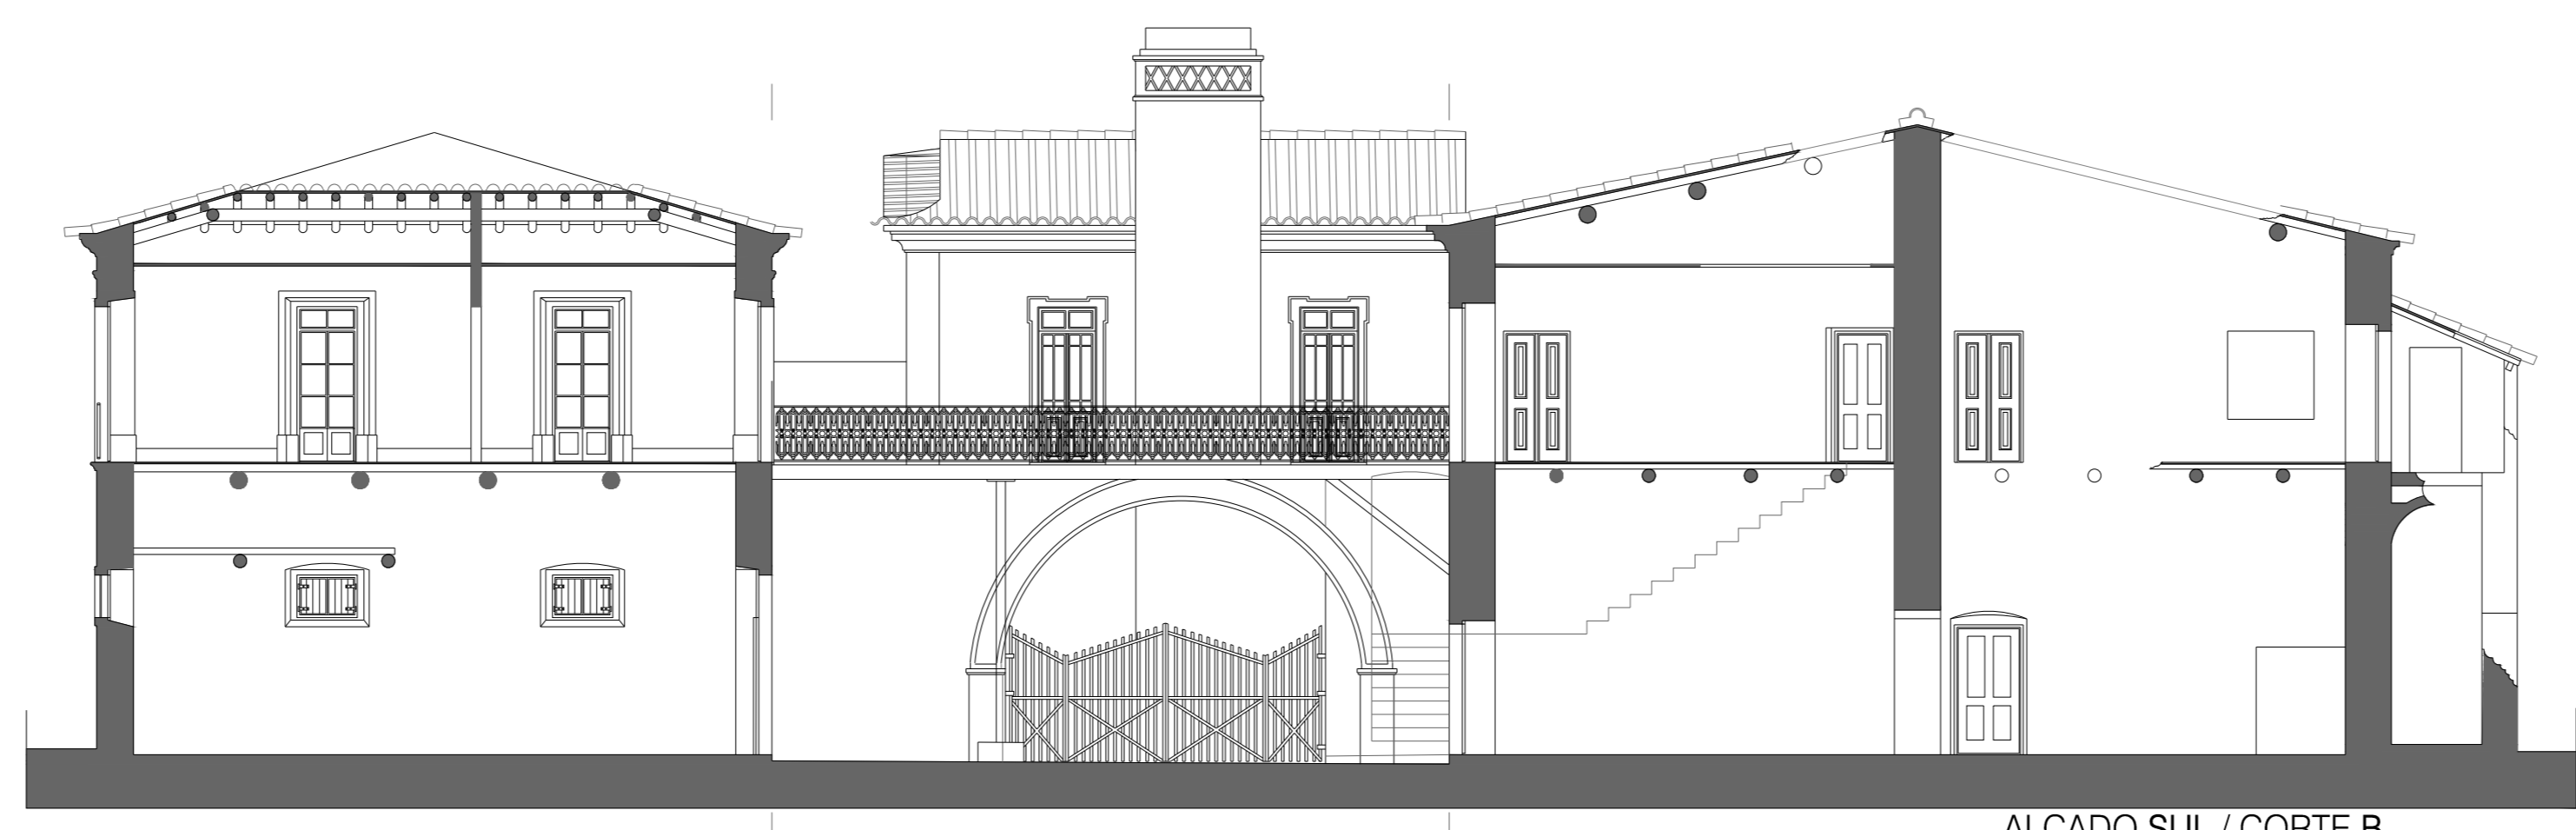


ALÇADO SUL / CORTE B

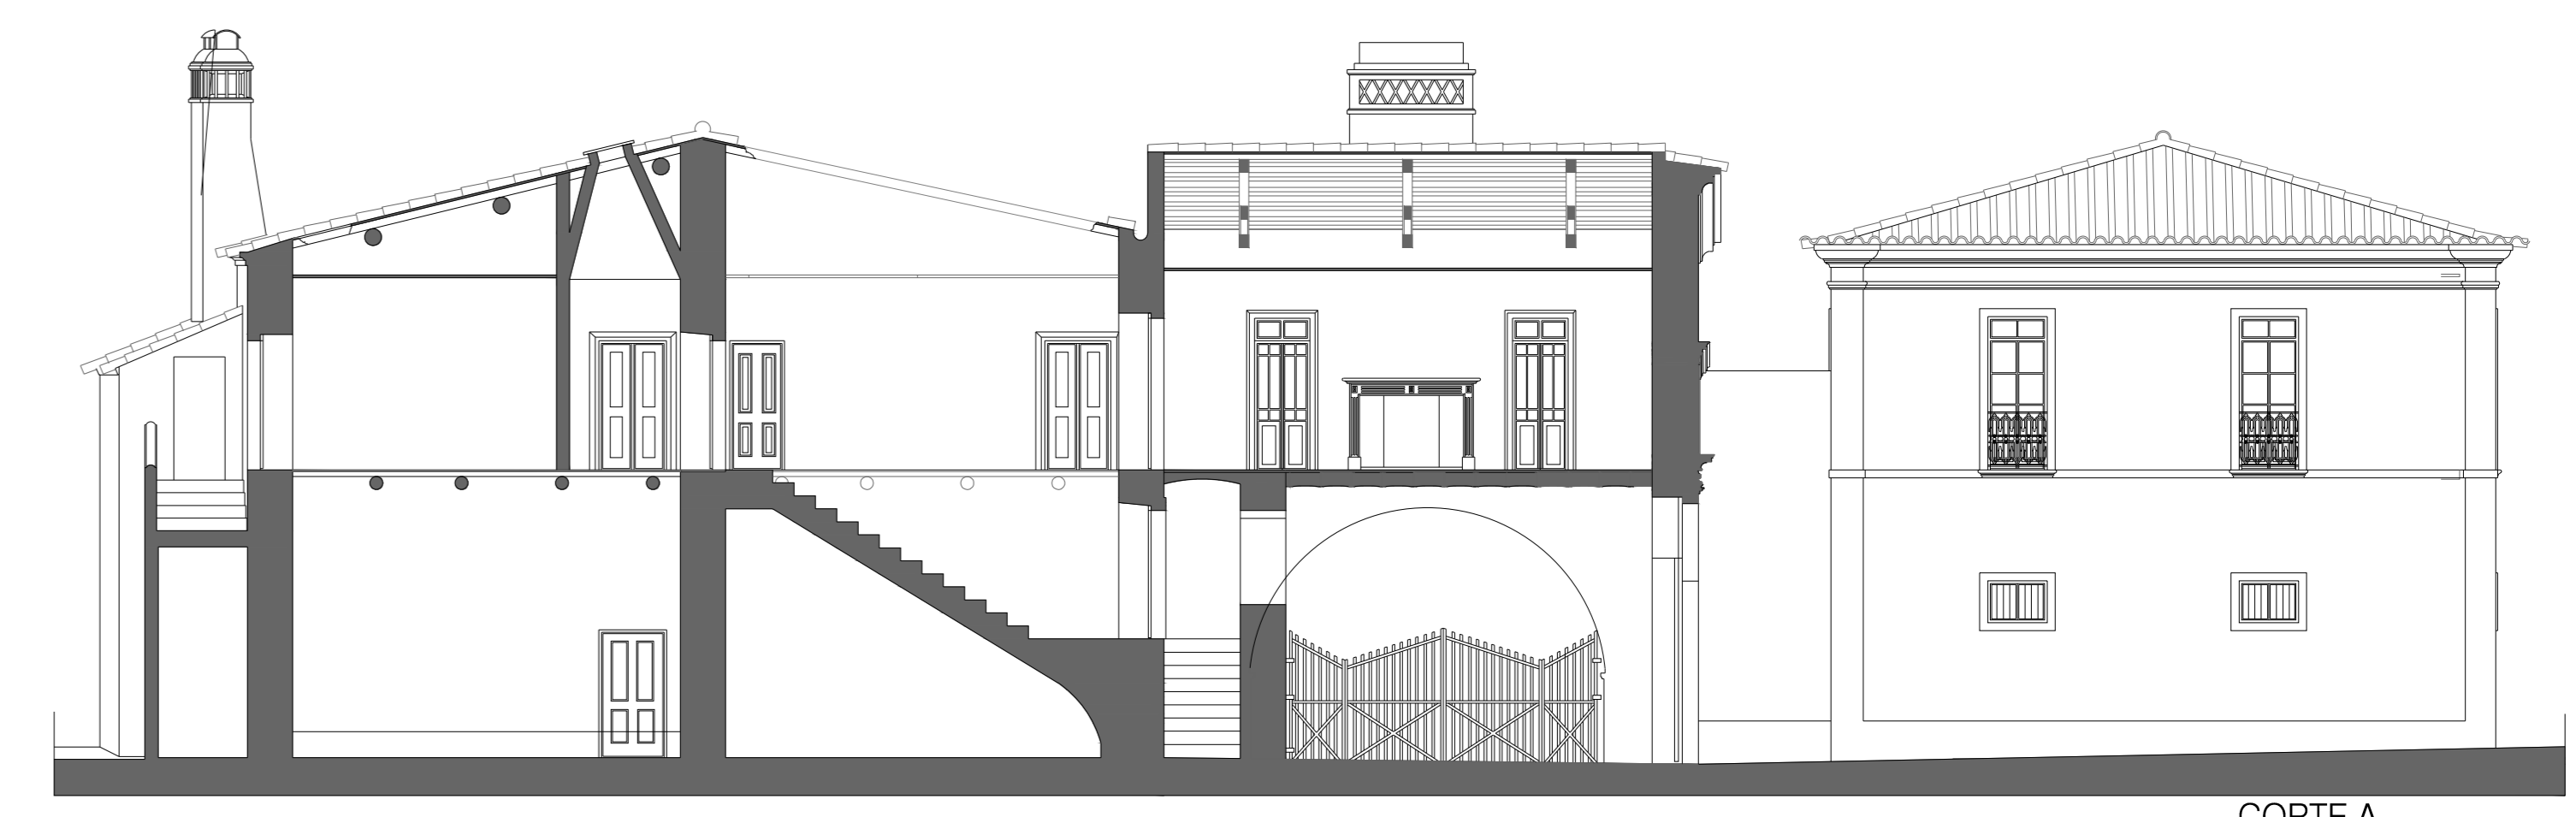


CORTE A




ALÇADO NASCENTE

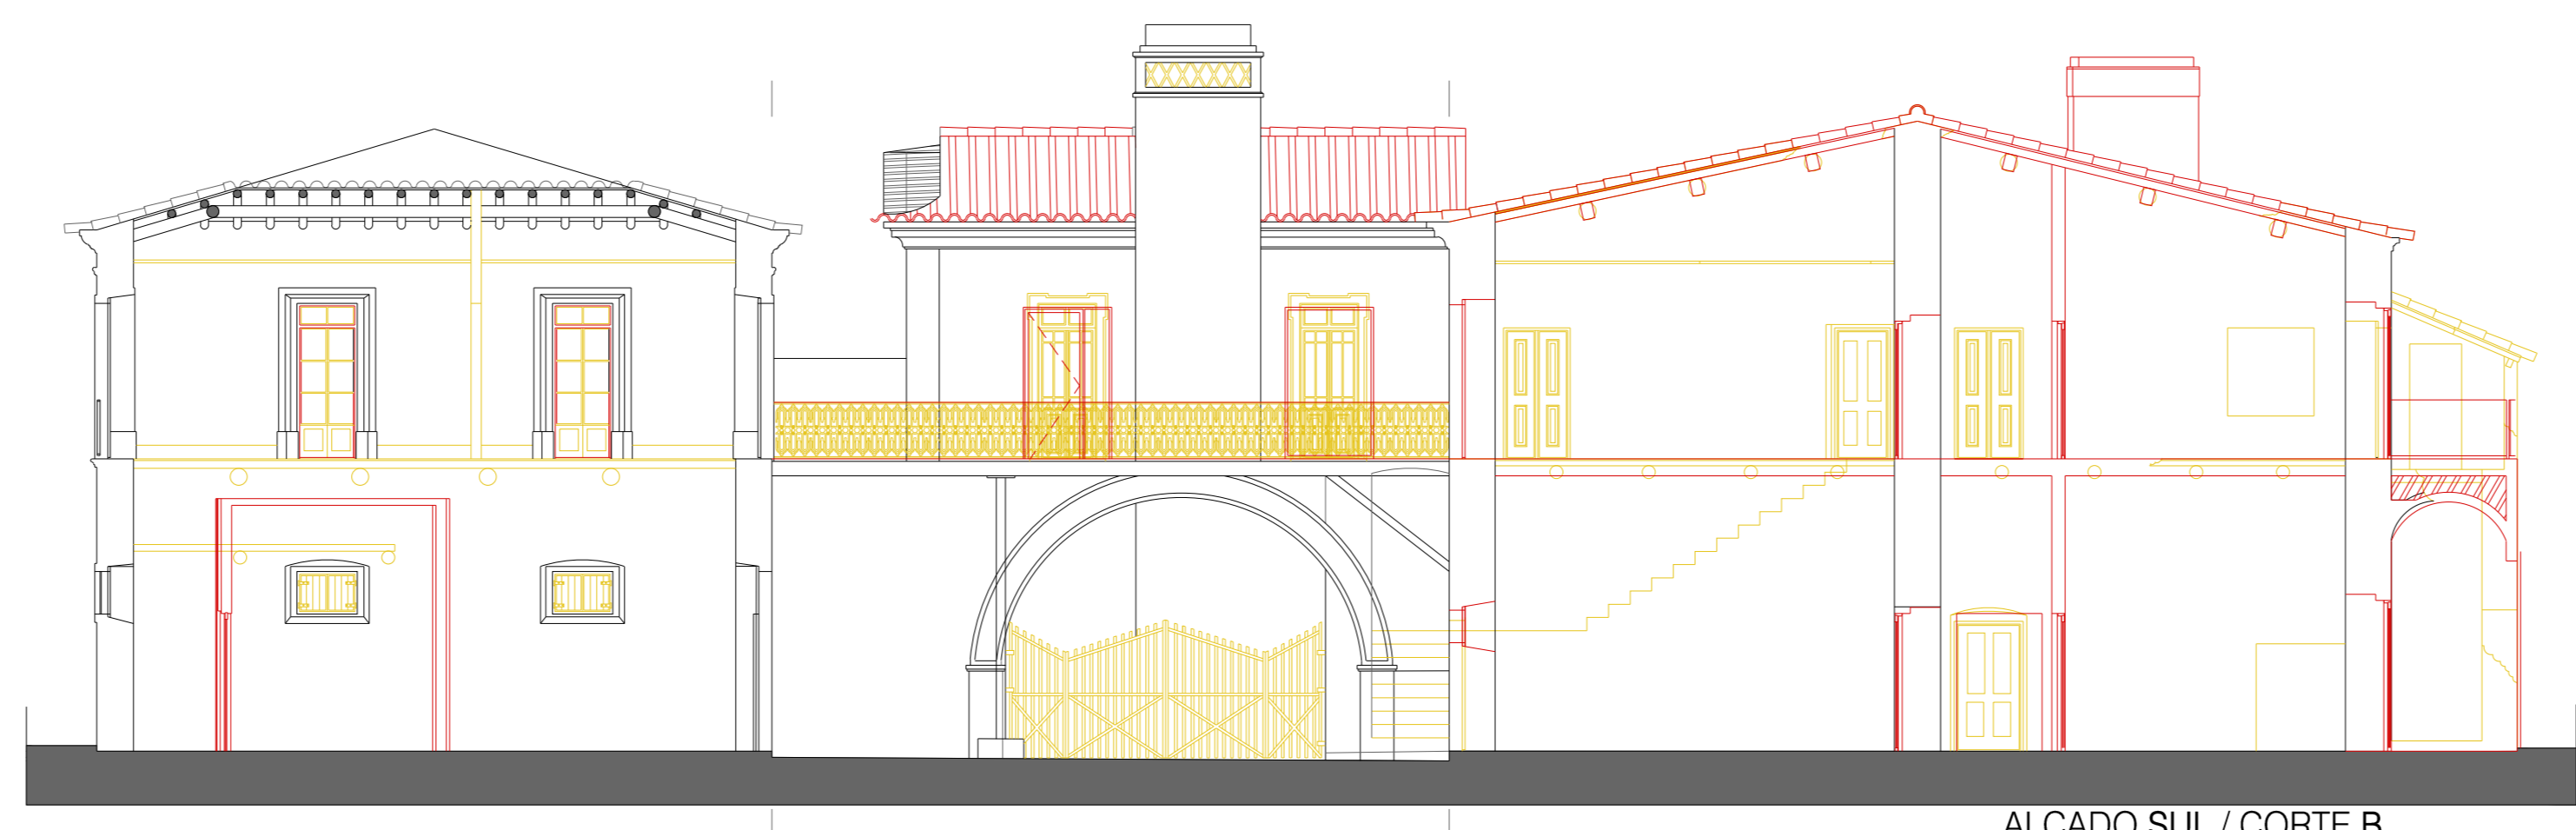


ALÇADO SUL / CORTE B

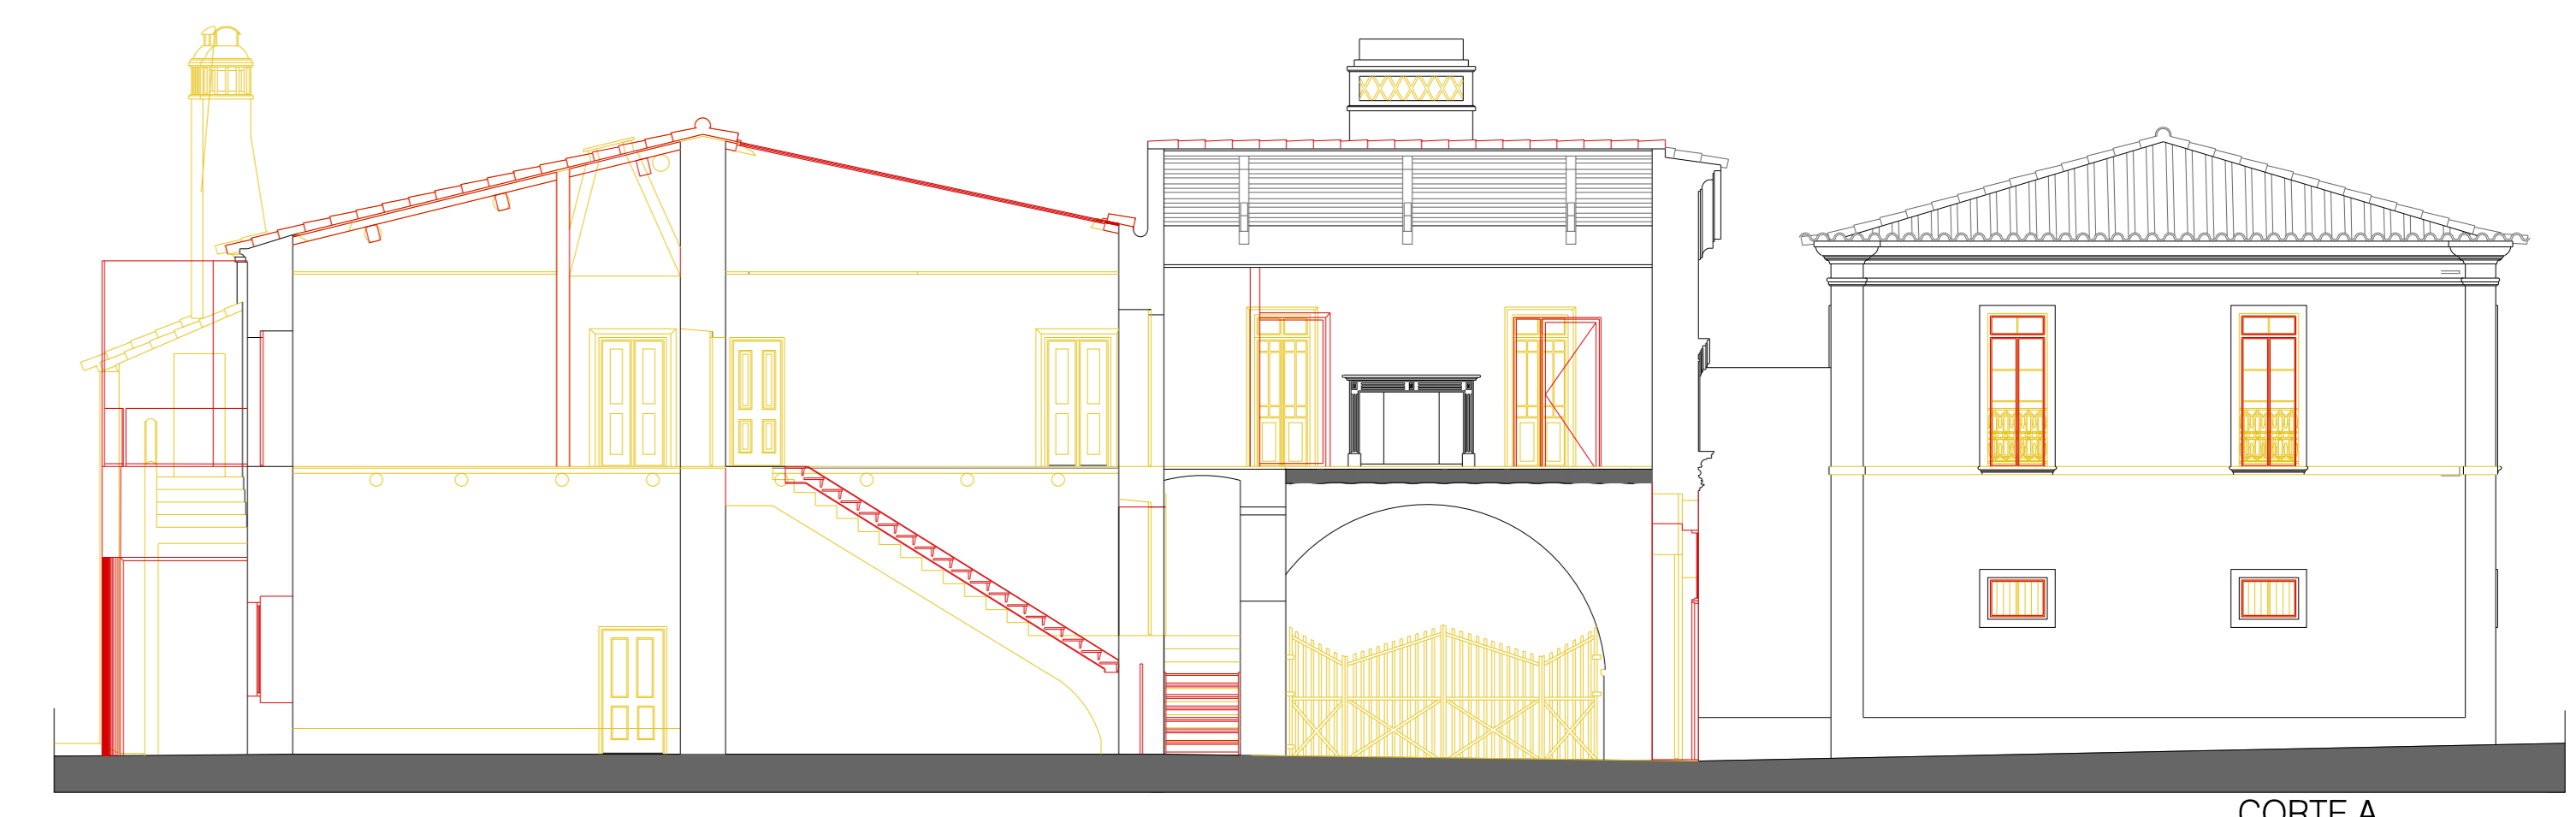


CORTE A

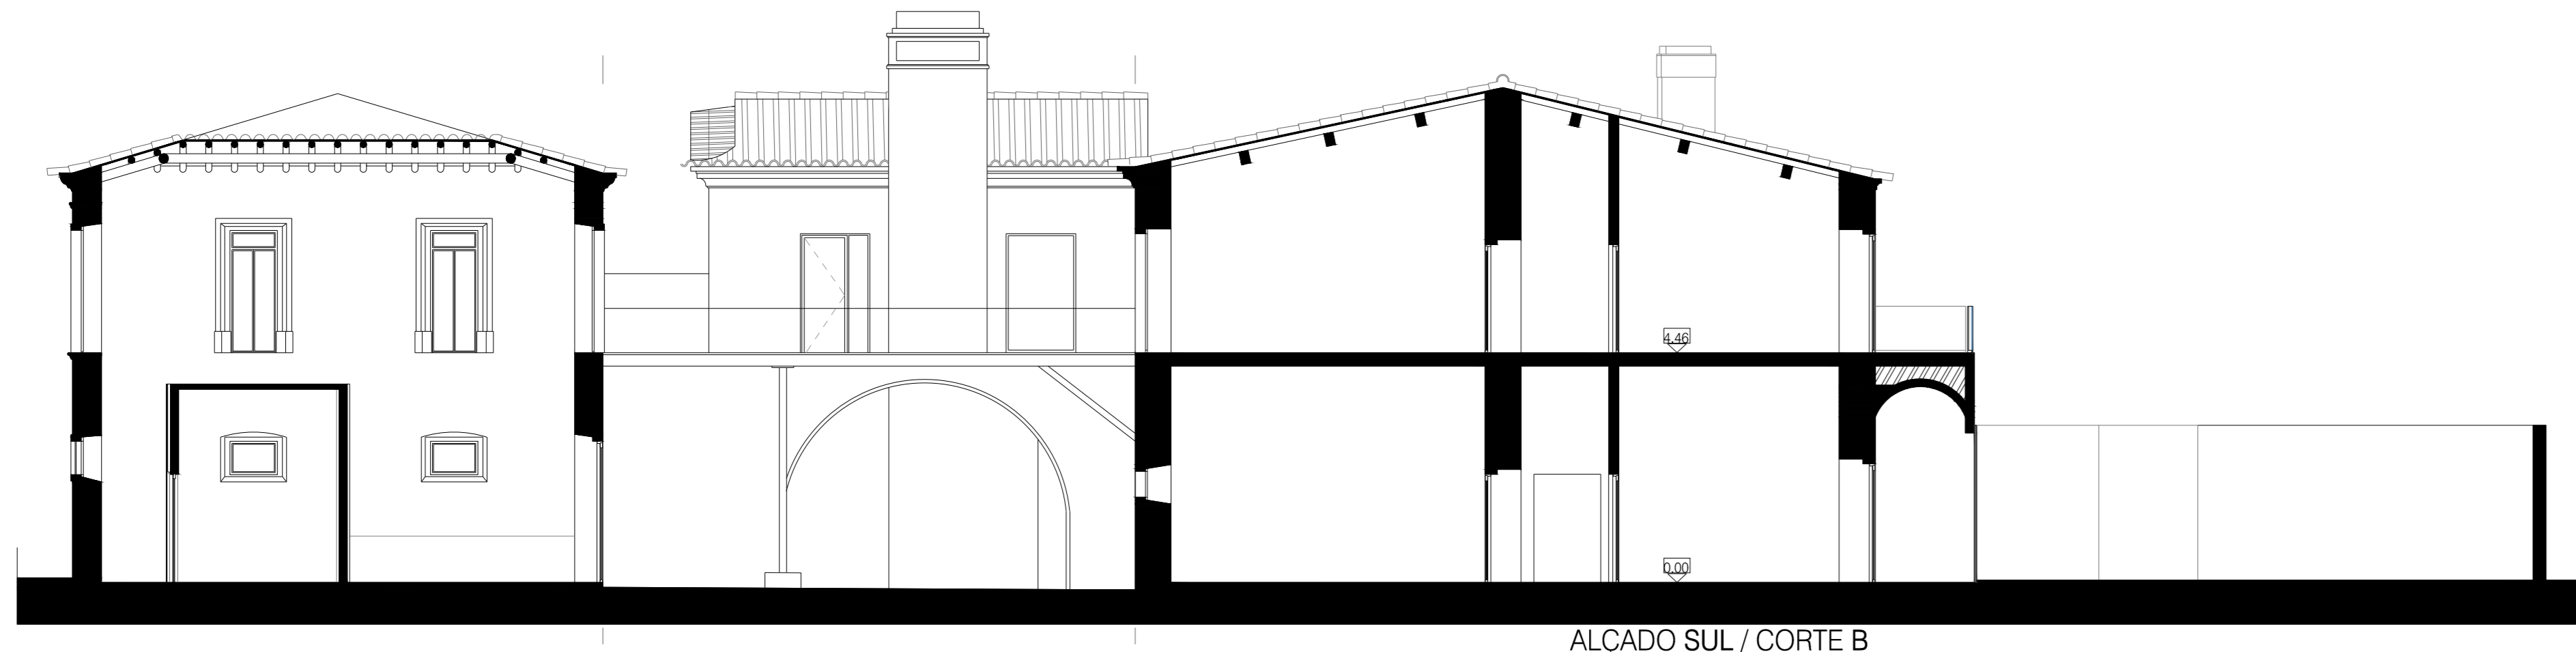


ALÇADO SUL / CORTE B

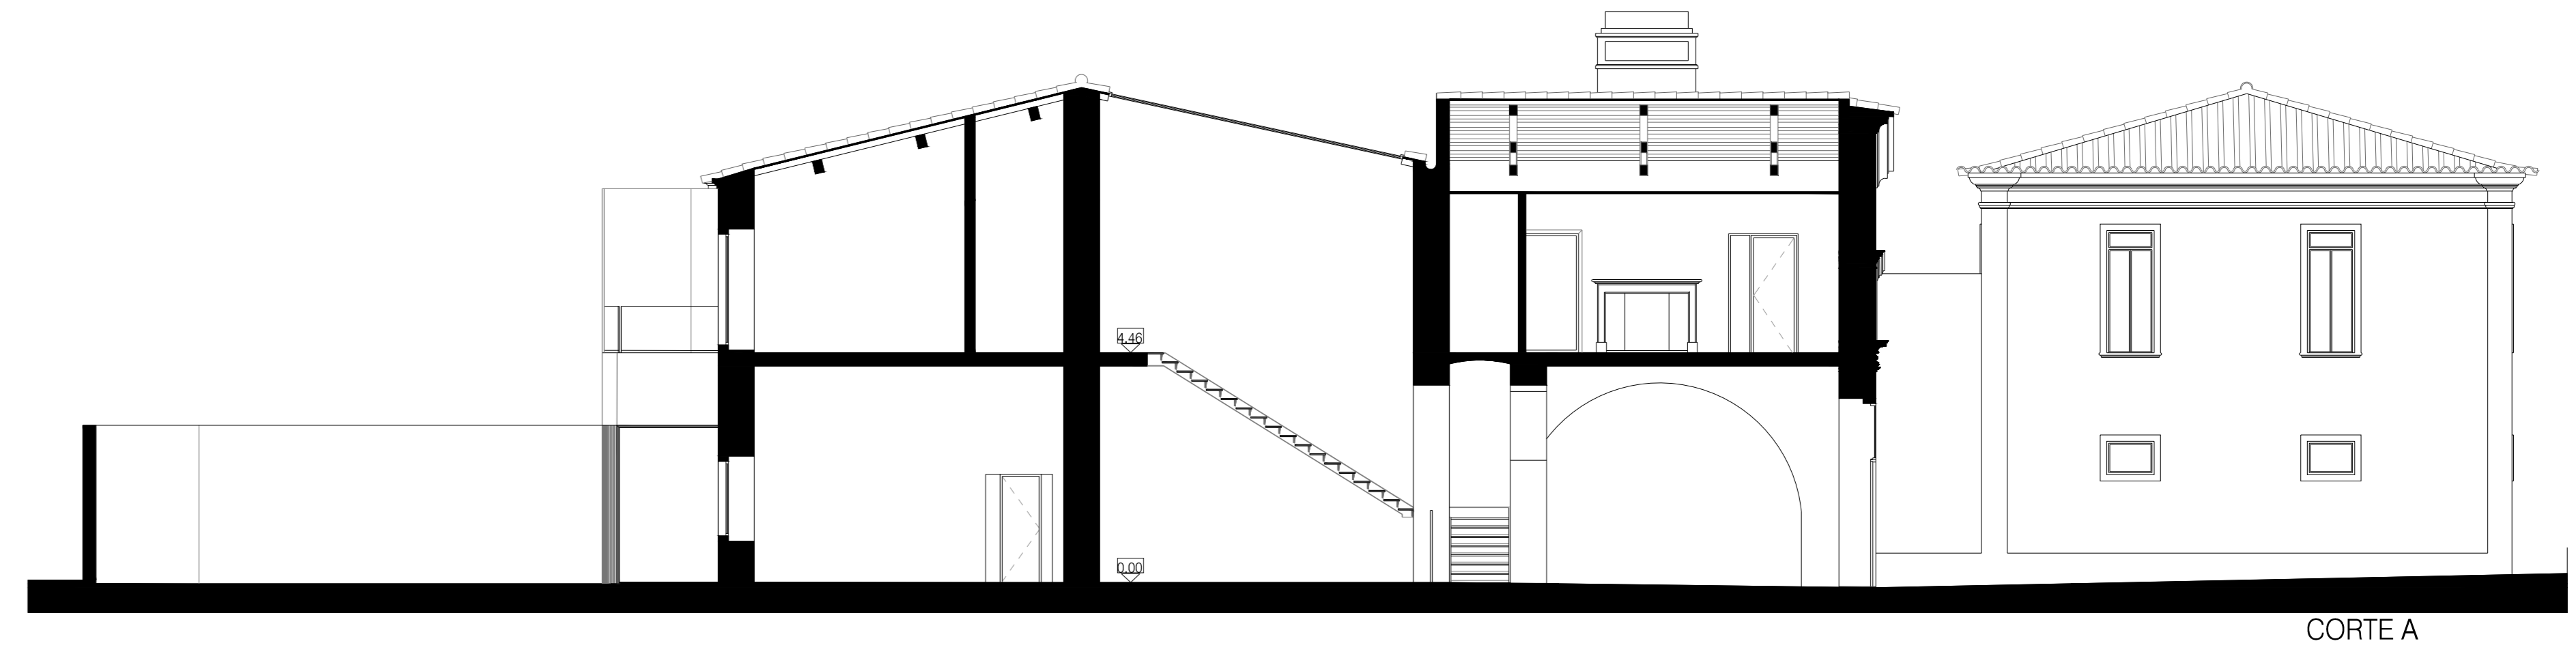

CORTE A

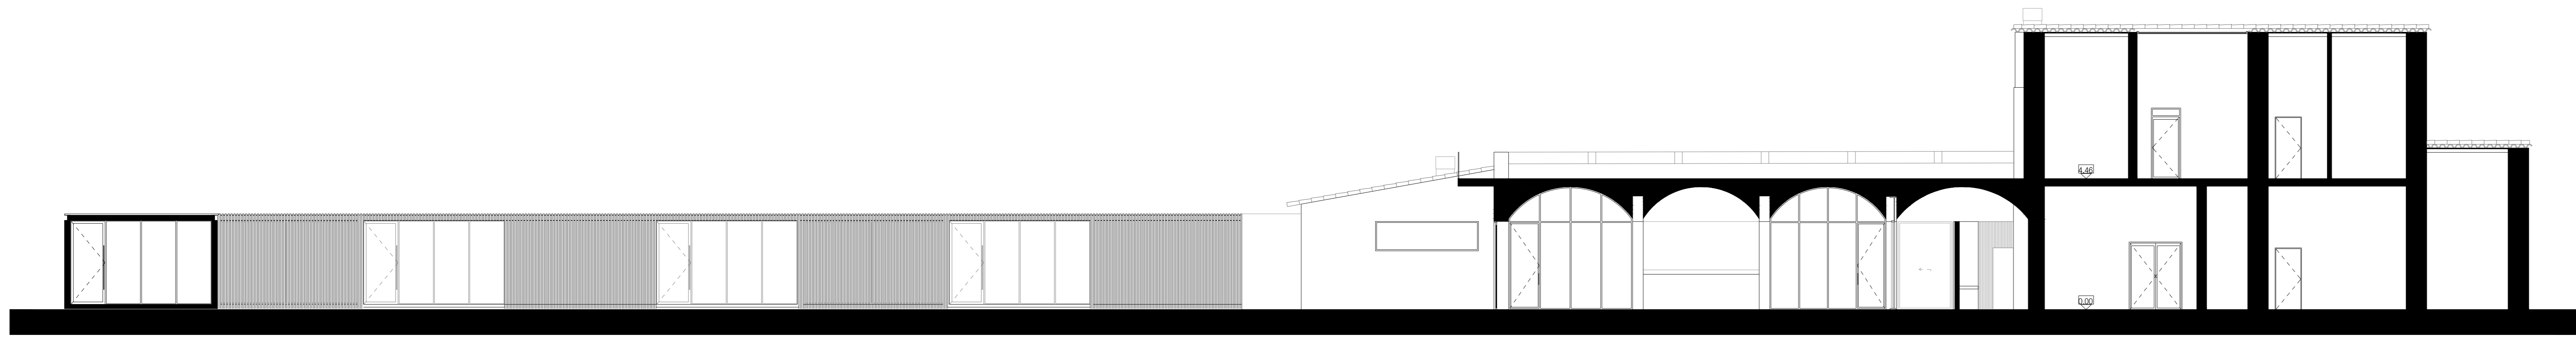

ALÇADO ESTE / CORTE D

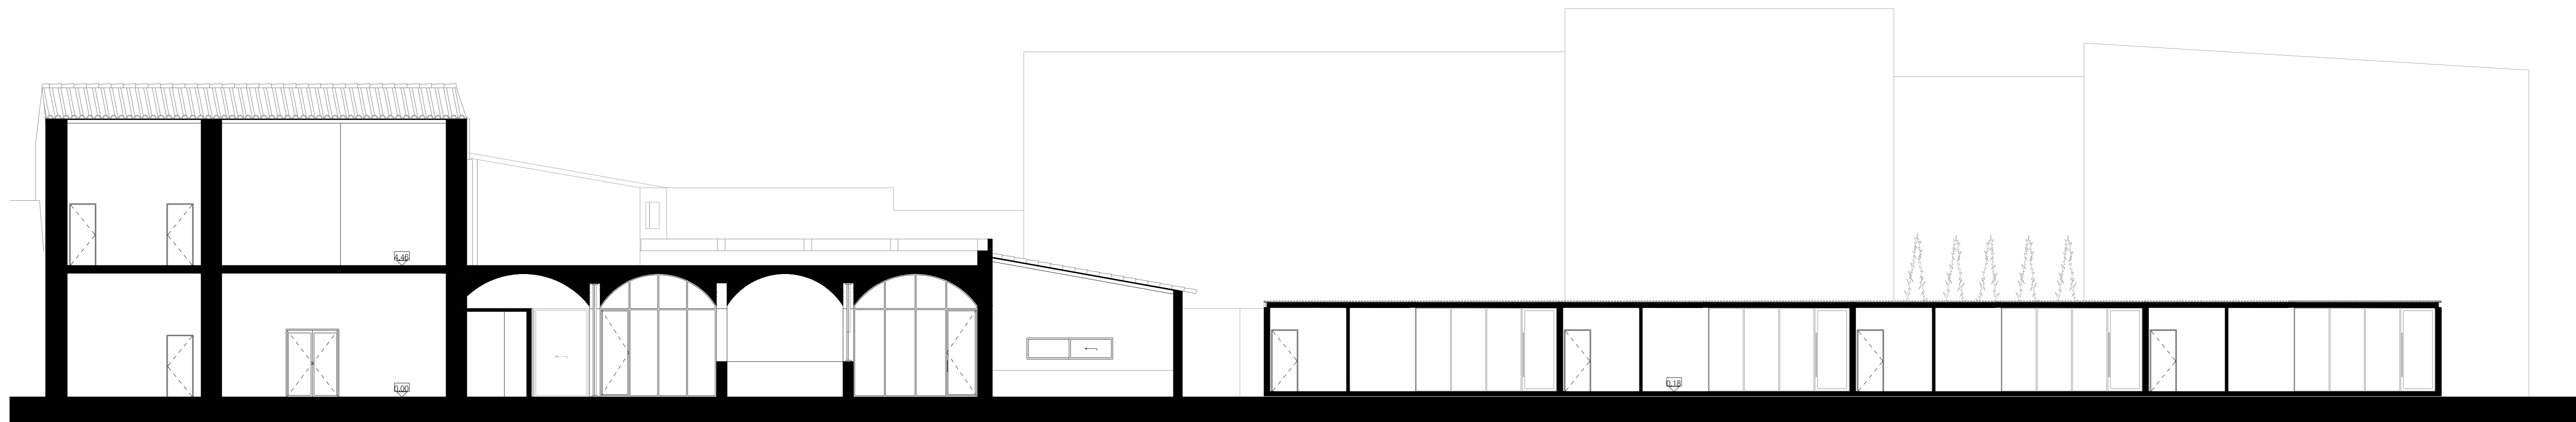

CORTE C

"CASA DO ÁLAMO"
PROJETO DE REABILITAÇÃO E AMPLIAÇÃO

**EXISTENTE
SOBREPOSTO
PROPOSTA**
ALÇADOS
CORTES
ESCALA 1:100