



CORTE A

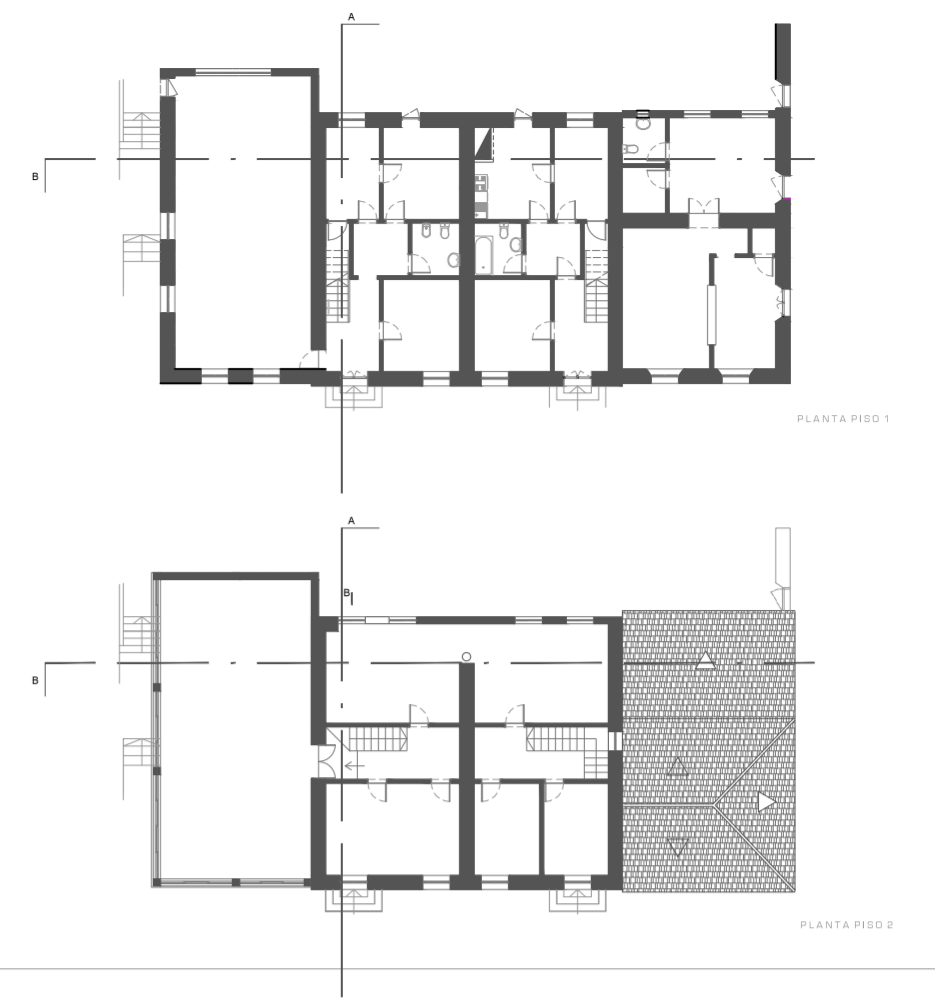

PLANTA PISO 1

PLANTA PISO 2

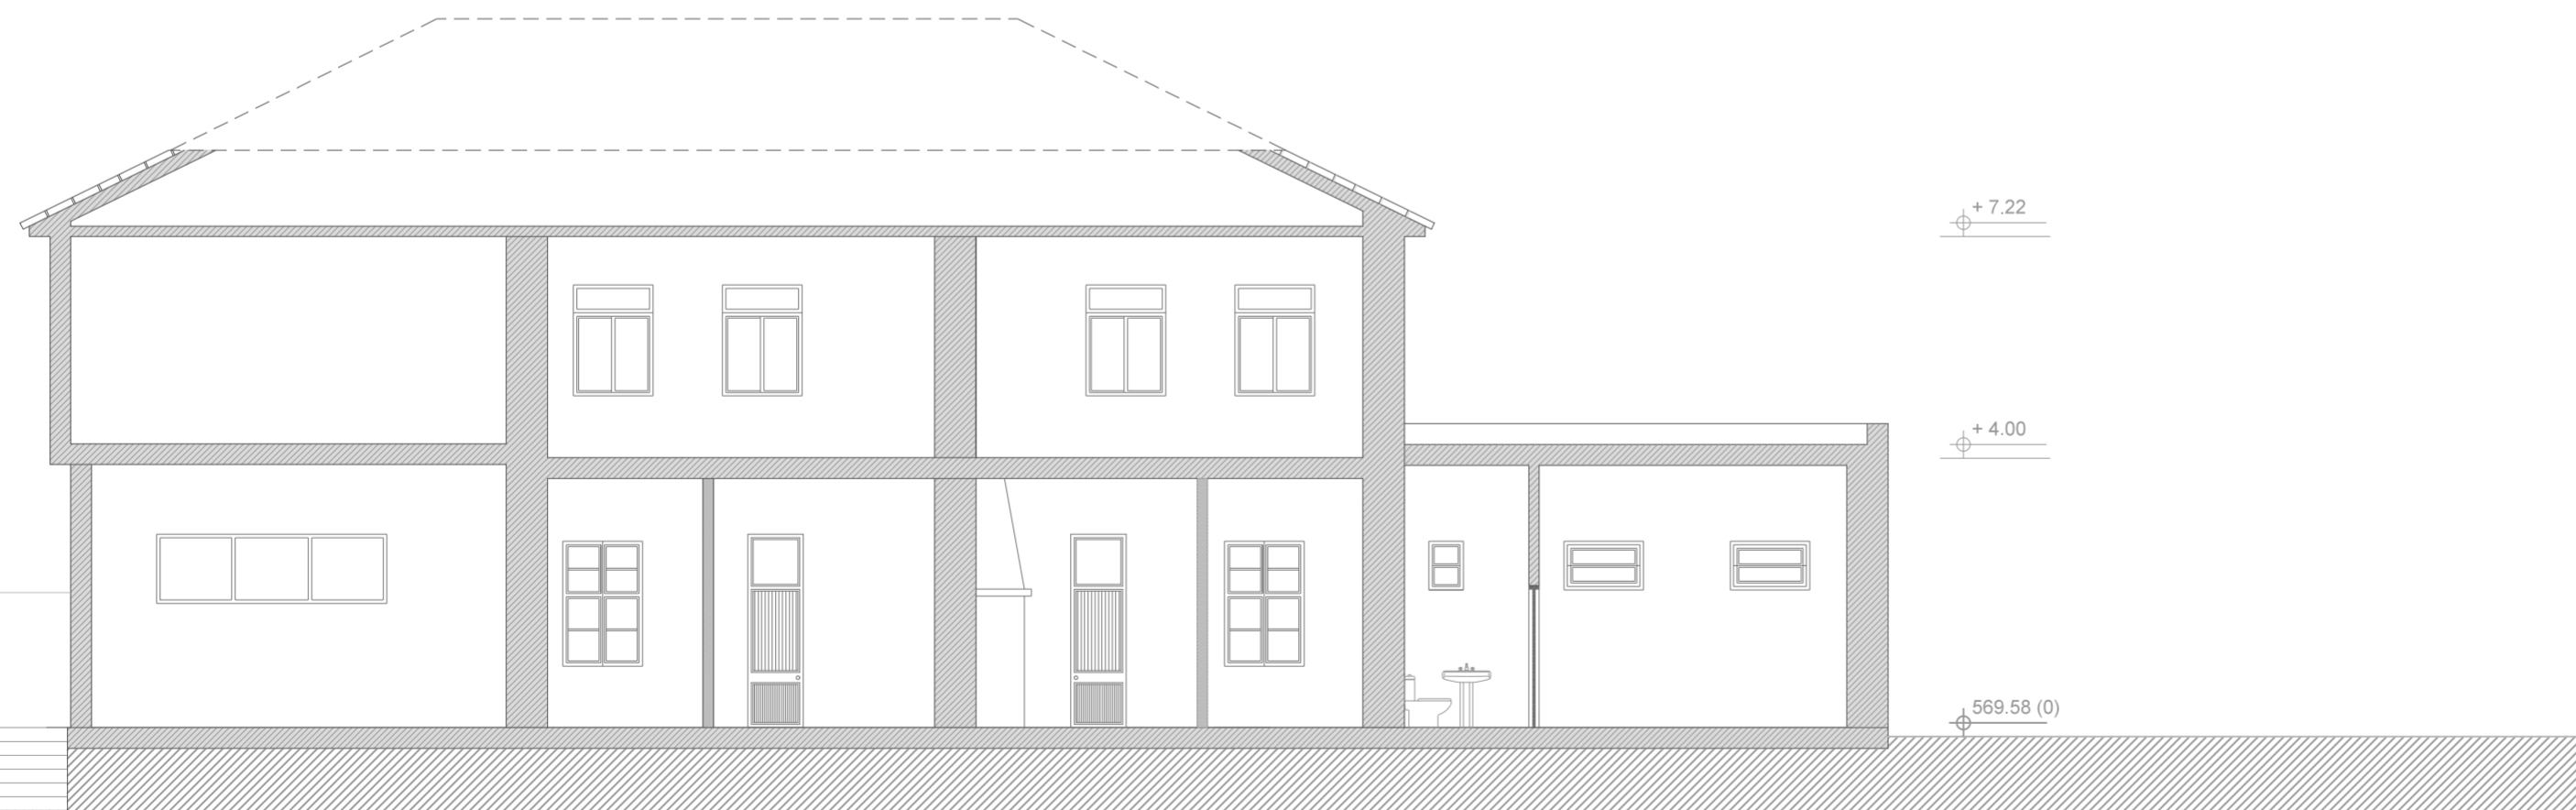

CORTE B

CORTE A

CORTE B



Proposta de Reabilitação do Edifício
da Junta de Freguesia de Peredo:
Valorização em Contexto Rural
Tânia Ramalho

ESC. 1/100
Levantamento do existente

B6