



-Arruamento nível 2
Corte D-D'

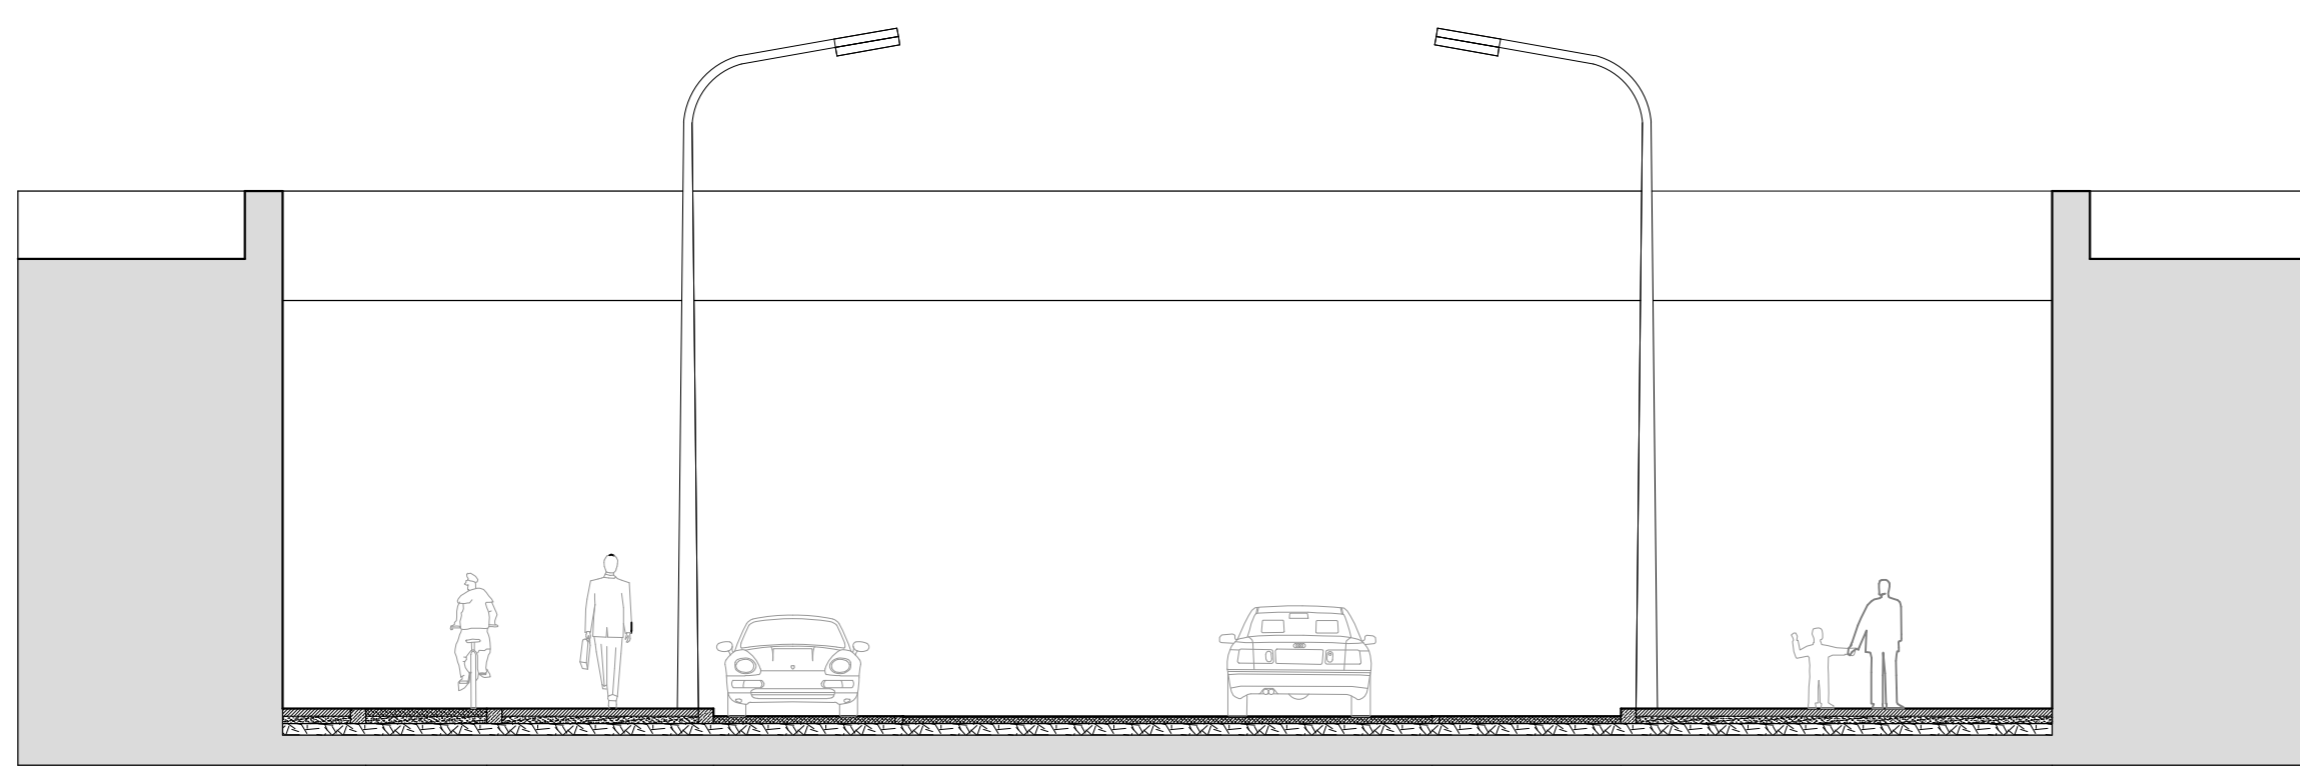

1.1	2.7	3.0	2.5	3.5	3.5	2.5	5.7
	5.7		2.5		7.0	2.5	5.7
23.4							

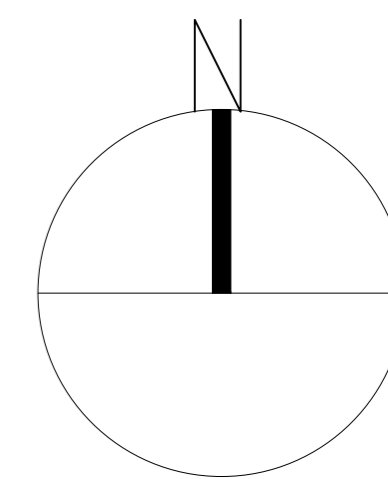

PROJECTO URBANÍSTICO DE INSERÇÃO DA CIDADE DESPORTIVA NO CONTEXTO CONTEMPOTÁNEO (Vila Nova de Famalicão)

João Sá

Título do desenho:

Cortes dos arruamentos propostos


Cortes D-D'

Escala: 1:100



Anexo II

Desenho 14 de 17

-Arruamento nível 1
Corte C-C'

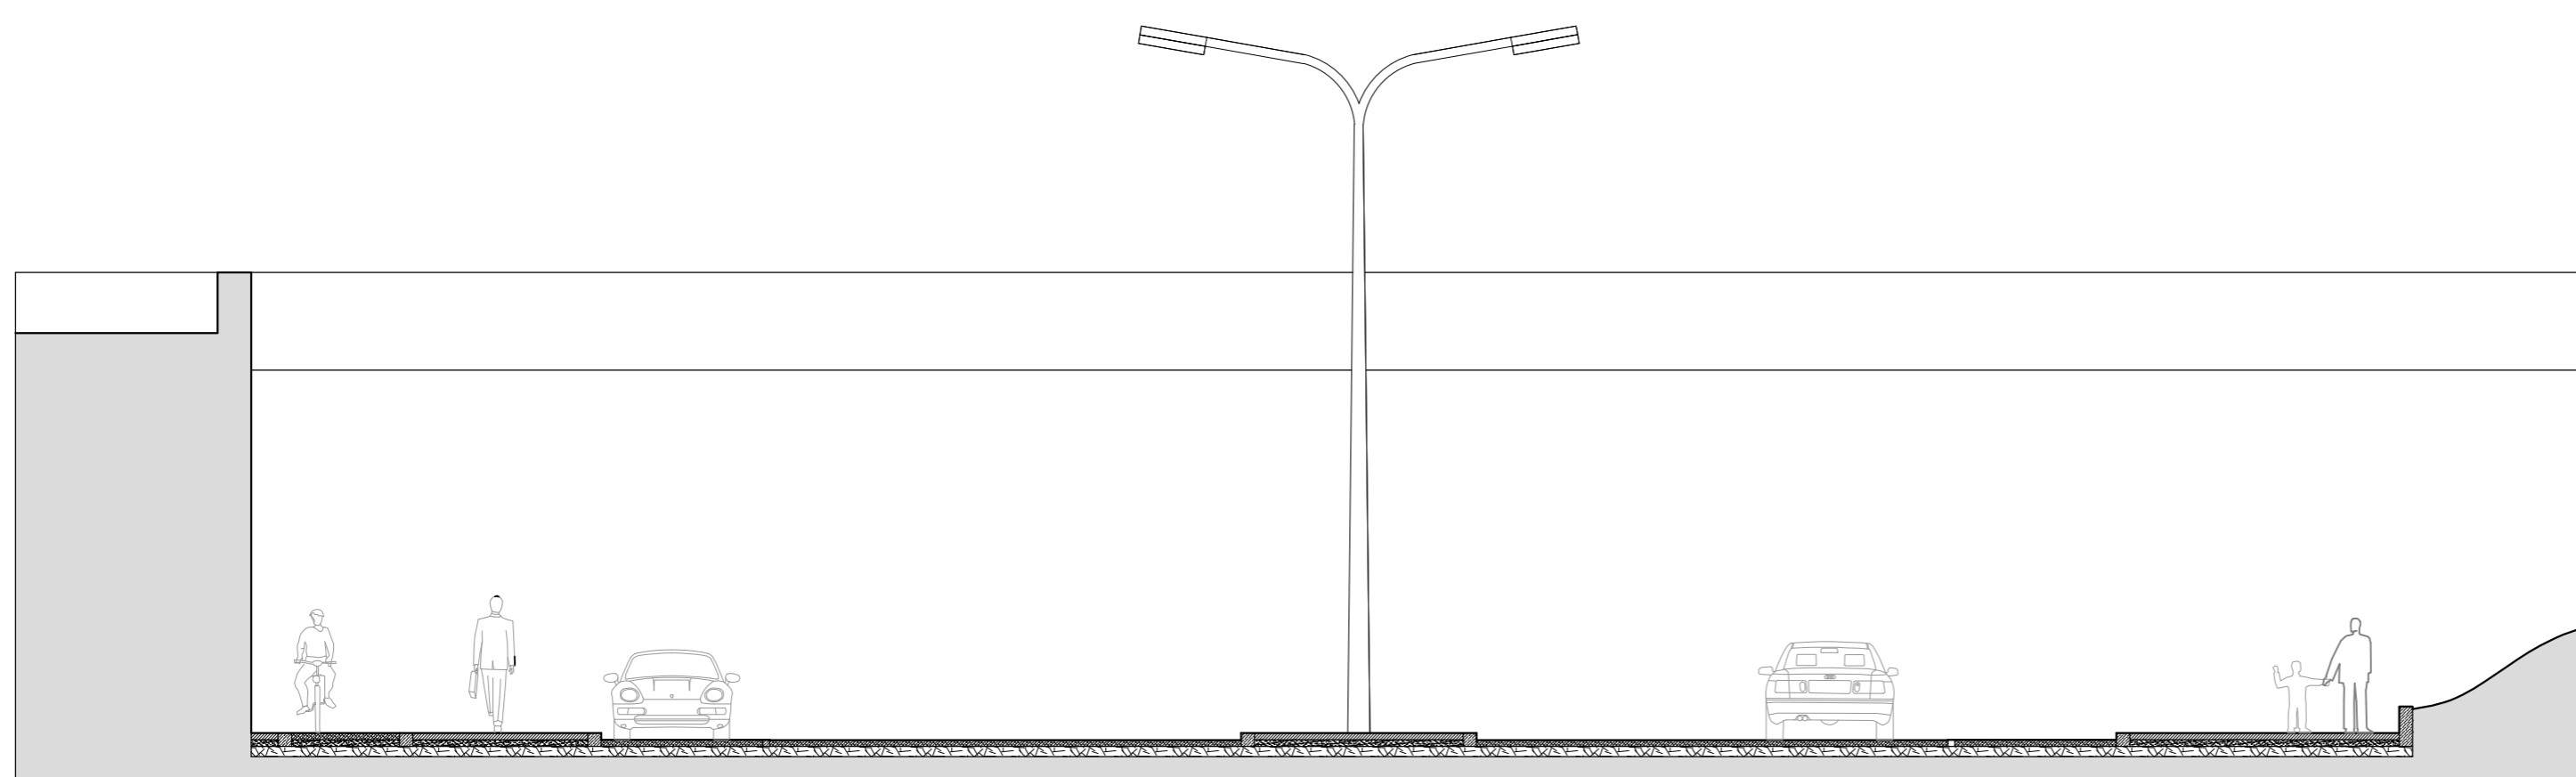

0.6	1.6	3.0	2.5	3.5	3.5	3.5	3.5	3.5	2.5	4.2
	5.2		2.5		7.0		3.5		2.5	4.2
31.9										

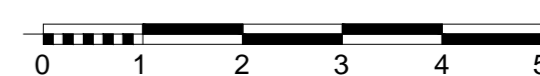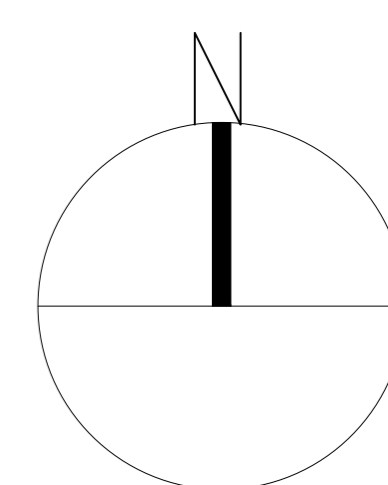

PROJECTO URBANÍSTICO DE INSERÇÃO DA CIDADE DESPORTIVA NO CONTEXTO CONTEMPOTÁNEO (Vila Nova de Famalicão)

João Sá

Título do desenho:

Cortes dos arruamentos propostos

Cortes C-C'

Escala: 1:100

Anexo II

Desenho 13 de 17