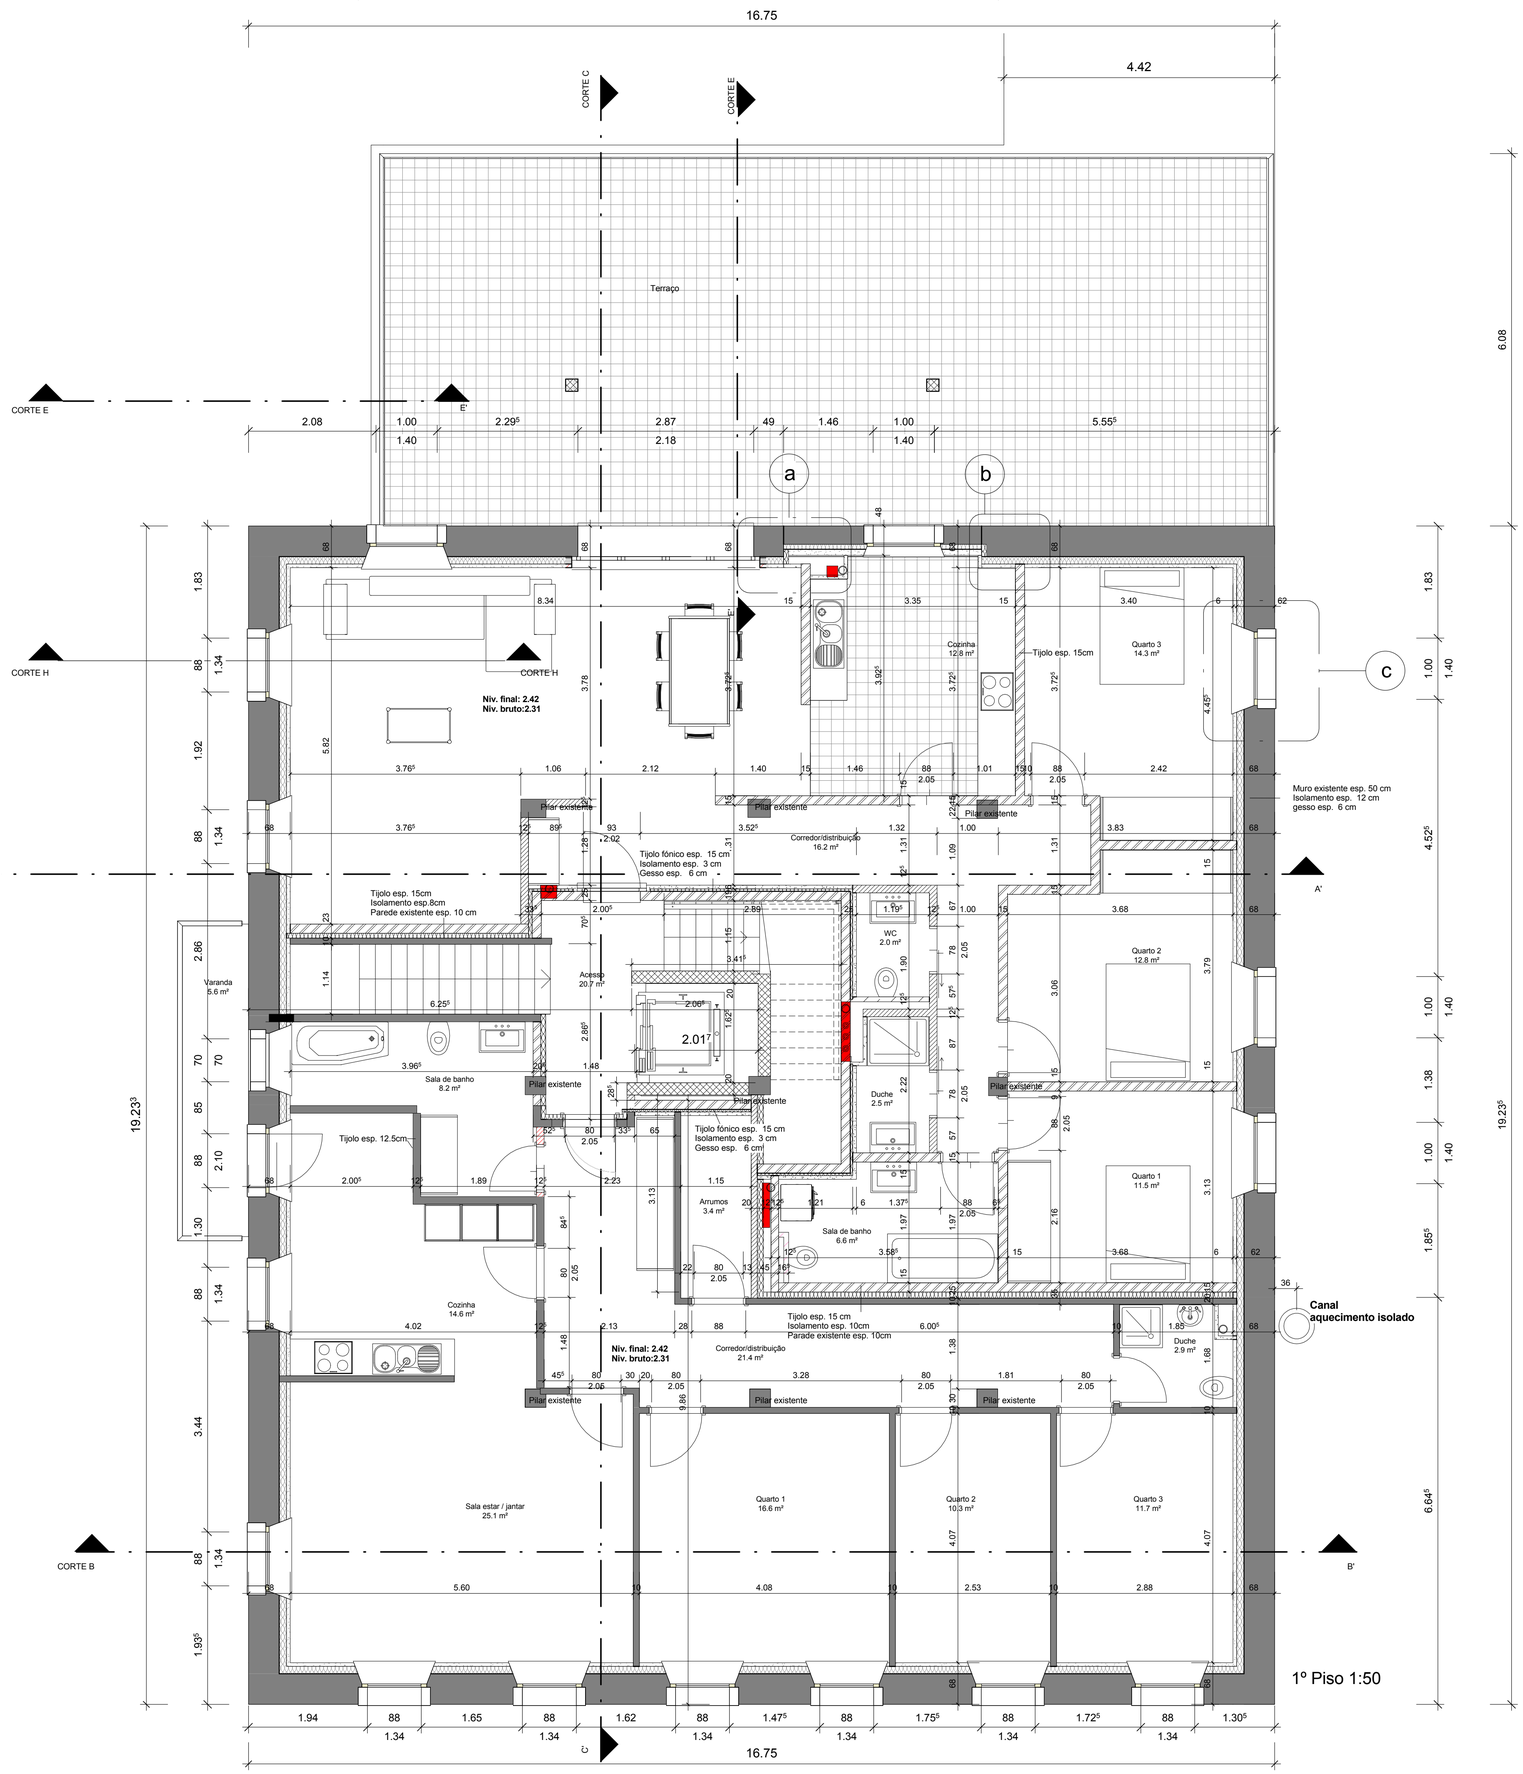

1º Piso 1:50

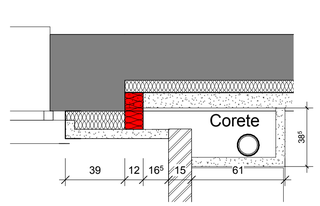

Pormenor a 1:20

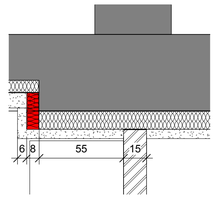

Pormenor b 1:20

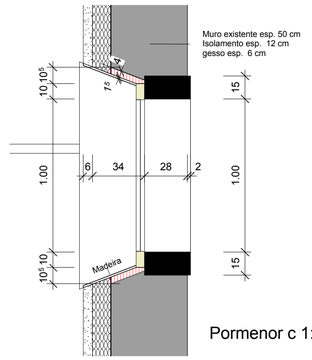

Pormenor c 1:20

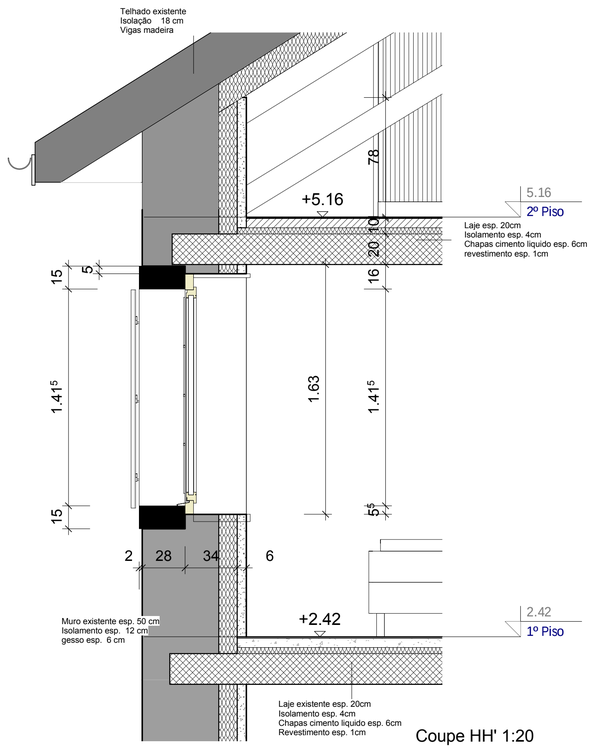

Coupe HH' 1:20

UBI - DECA Dissertação para a obtençãodo grau de Mestre em Arquitectura 2014 | 2015		N
CENTRO DE APOIO À INTEGRAÇÃO DE IMIGRANTES Local: Coffrane _ Neuchâtel	Orientador: Prof. Doutor José Neves Dias Discente: Nadine Lopes Figueiredo	Desenho Nº 05
Designação: 1º Piso _ Pormenores a, b,c_ Corte HH	Data: Outubro 2015 Escala: 1:50 _ 1:20	