Banco Exterior

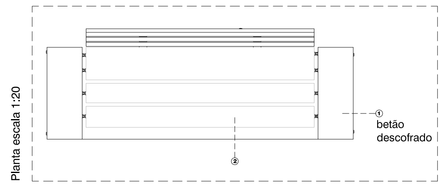

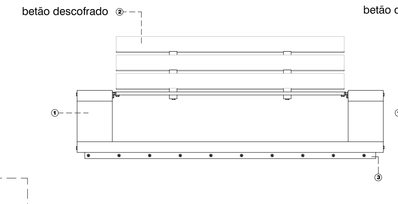

Alçado dianteiro escala 1:20

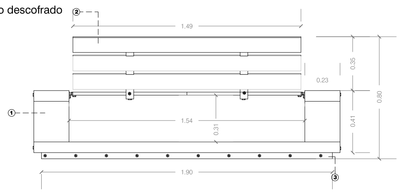

Alçado traseiro escala 1:20

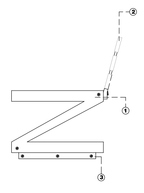

Alçado Lateral escala 1:20

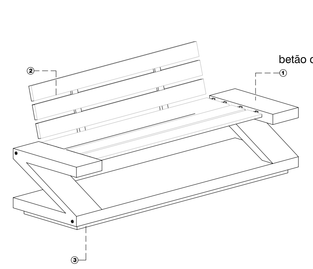

Prespectiva

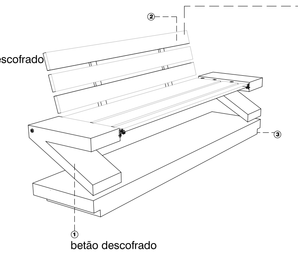

Prespectiva

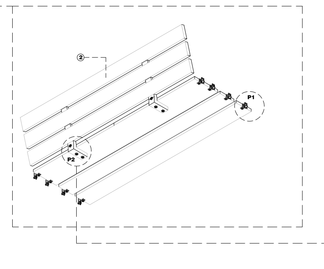

Prespectiva

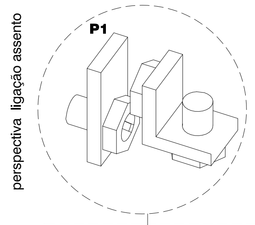

perspectiva ligação assento

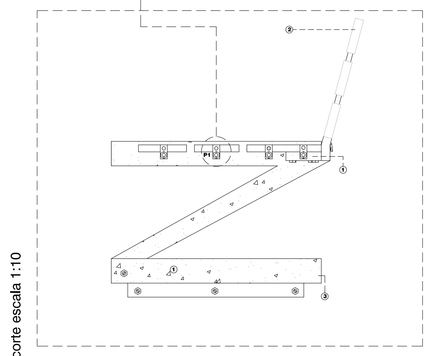

corte escala 1:10

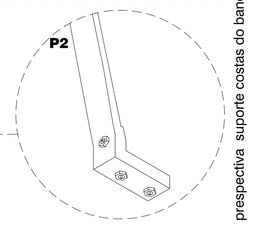

prespectiva suporte costas do banco

Banco de Espétaculo

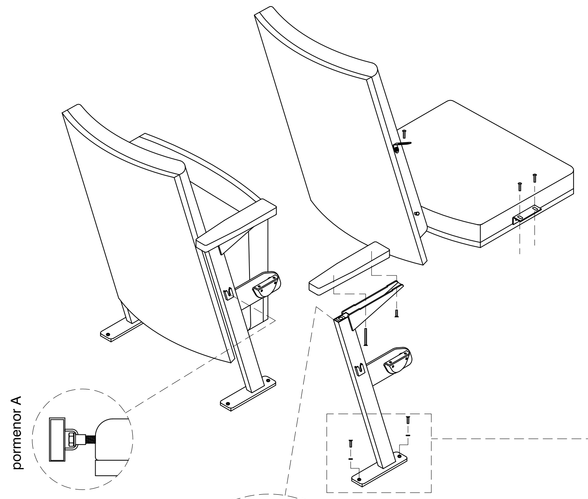

planta 1:10 fixador banco de espétaculo

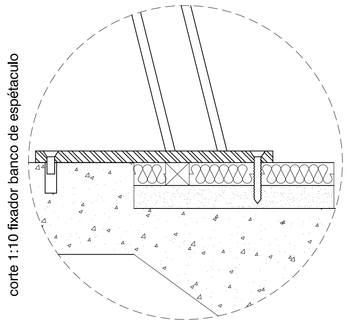

legenda:

1. betão descofrado
2. madeira maciça nogueira
3. chapa forrada aço corten

Tema : Redescobrindo o Desconstrutivismo			Ano Lectivo
Discente : Pedro Alexandre Albuquerque Ruas			2011|2012
26 Nº	Casa da Música_Pormenor Cadeira_Gelbe Room 2 e Banco Exterior		
	Orientador : Prof. Doutor Miguel João Mendes do Amaral Santiago Fernandes		
	Escala	Data Junho 2012	
	1:10 -1:20		

Guarda Corpos

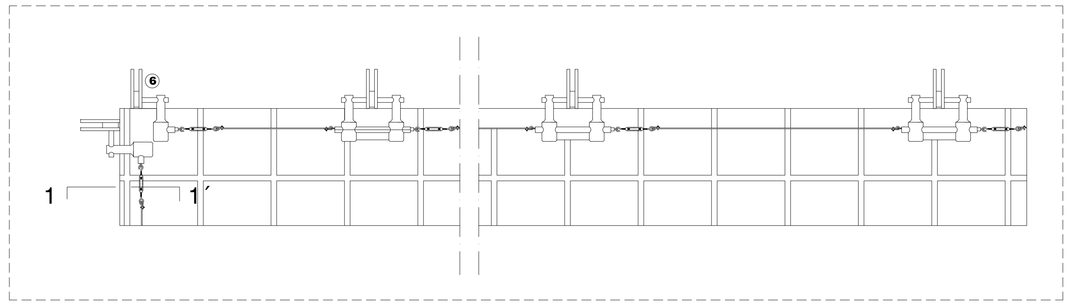

planta escala 1:10

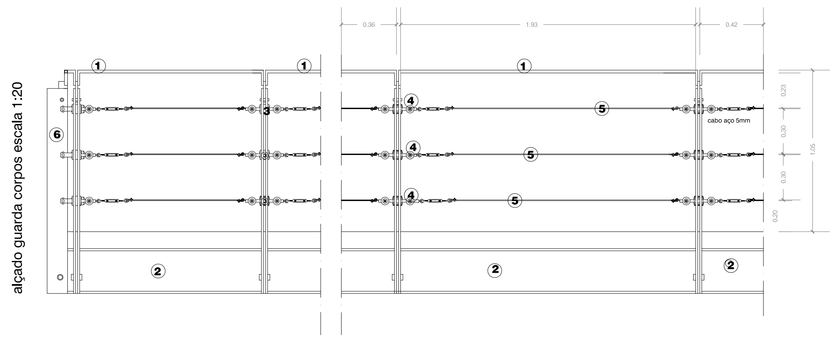

alçado guarda corpos escala 1:20

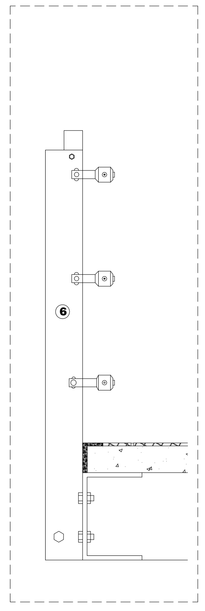

corte 1-1 escala1:10

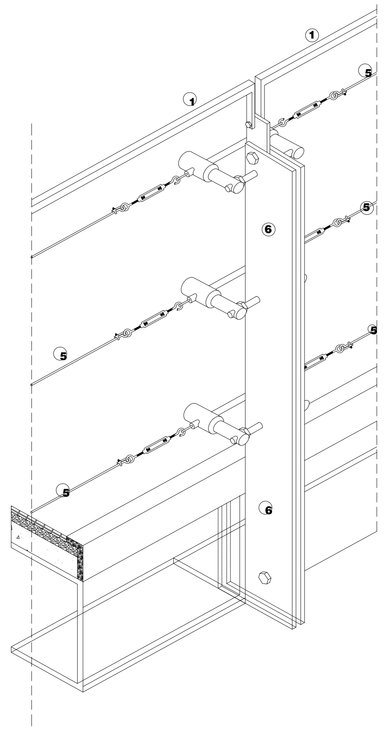

Prespectiva axonométrica guarda corpos

legenda guarda corpos:

1. corrimao tubo aço inoxidavel
2. trave estrutura principal viga perfil U
3. ancorangem
4. suporte em aço inoxidavel
5. cabo aço galvanizado
6. chapas metalica laminada

Tema : Redescobrindo o Desconstrutivismo			Ano Lectivo
Discente : Pedro Alexandre Albuquerque Ruas			2011|2012
27 Nº	Casa da Música_Pormenor Guarda Corpos P2		
	Orientador : Prof. Doutor Miguel João Mendes do Amaral Santiago Fernandes		
	Escala	Data Junho 2012	
	1:10 -1:20		

Escadaria Metálica

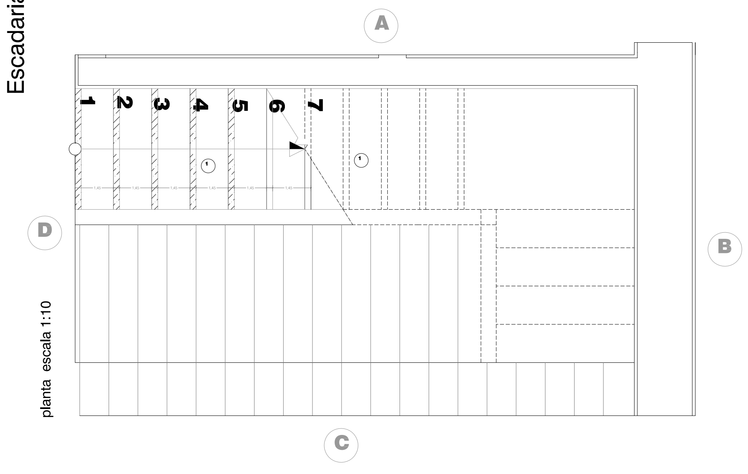

planta escala 1:10

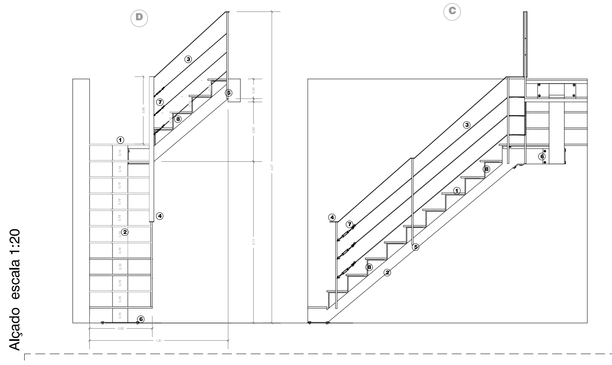

Alçado escala 1:20

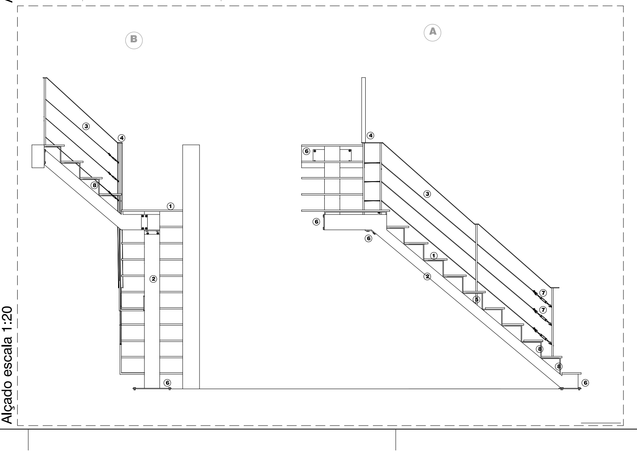

Alçado escala 1:20

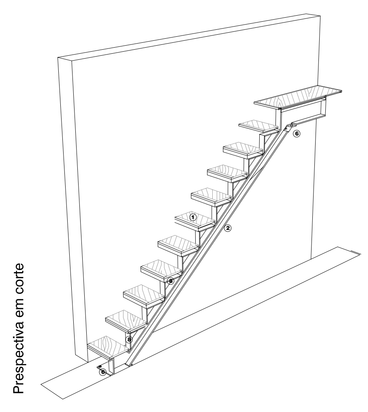

Prespectiva em corte

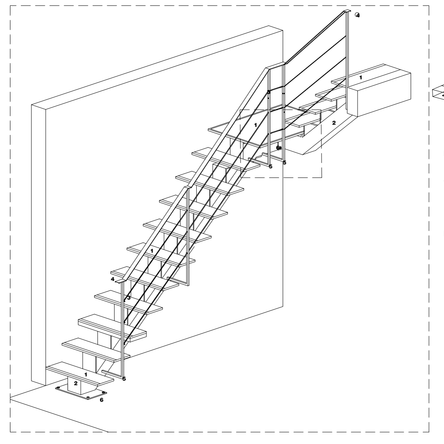

Prespectiva geral

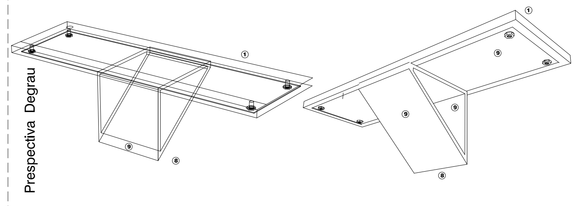

Prespectiva Degrau

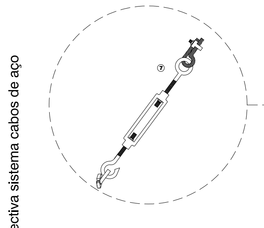

Prespectiva sistema cabos de aço

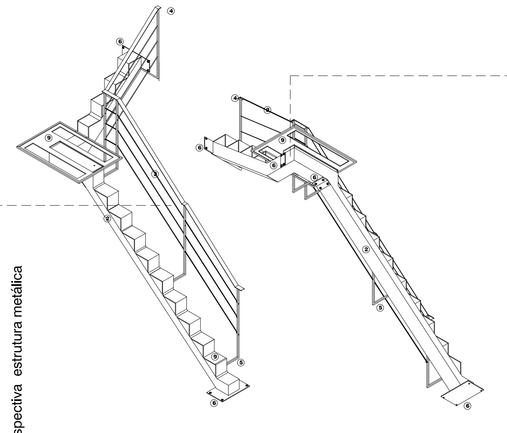

Prespectiva estrutura metálica

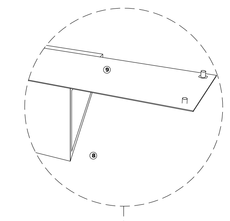

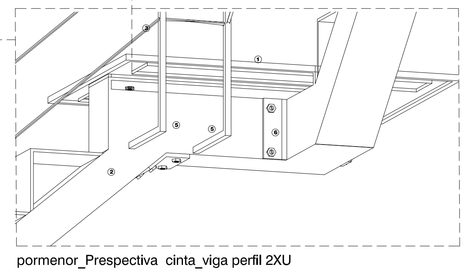

pormenor_Prespectiva cinta_viga perfil 2XU

legenda:

1. madeira maciça maple
2. viga metálica 2x perfil U
3. cabos de aço galvanizados
4. corrimao
5. suporte corrimao
6. cinta aparafusada
7. suporte cabos metálicos pre esforçados
8. suporte almofada degrau
9. chapa ferro laminado

Tema : Redescobrindo o Desconstrutivismo			Ano Lectivo
Discente : Pedro Alexandre Albuquerque Ruas			2011|2012
28 Nº	Casa da Música_Pormenor Escadaria_Cyber Room P3		
	Orientador : Prof. Doutor Miguel João Mendes do Amaral Santiago Fernandes		
	Escala	Data Junho 2012	
	1:10 -1:20		