PLANTA DE IMPLANTAÇÃO 1:1000

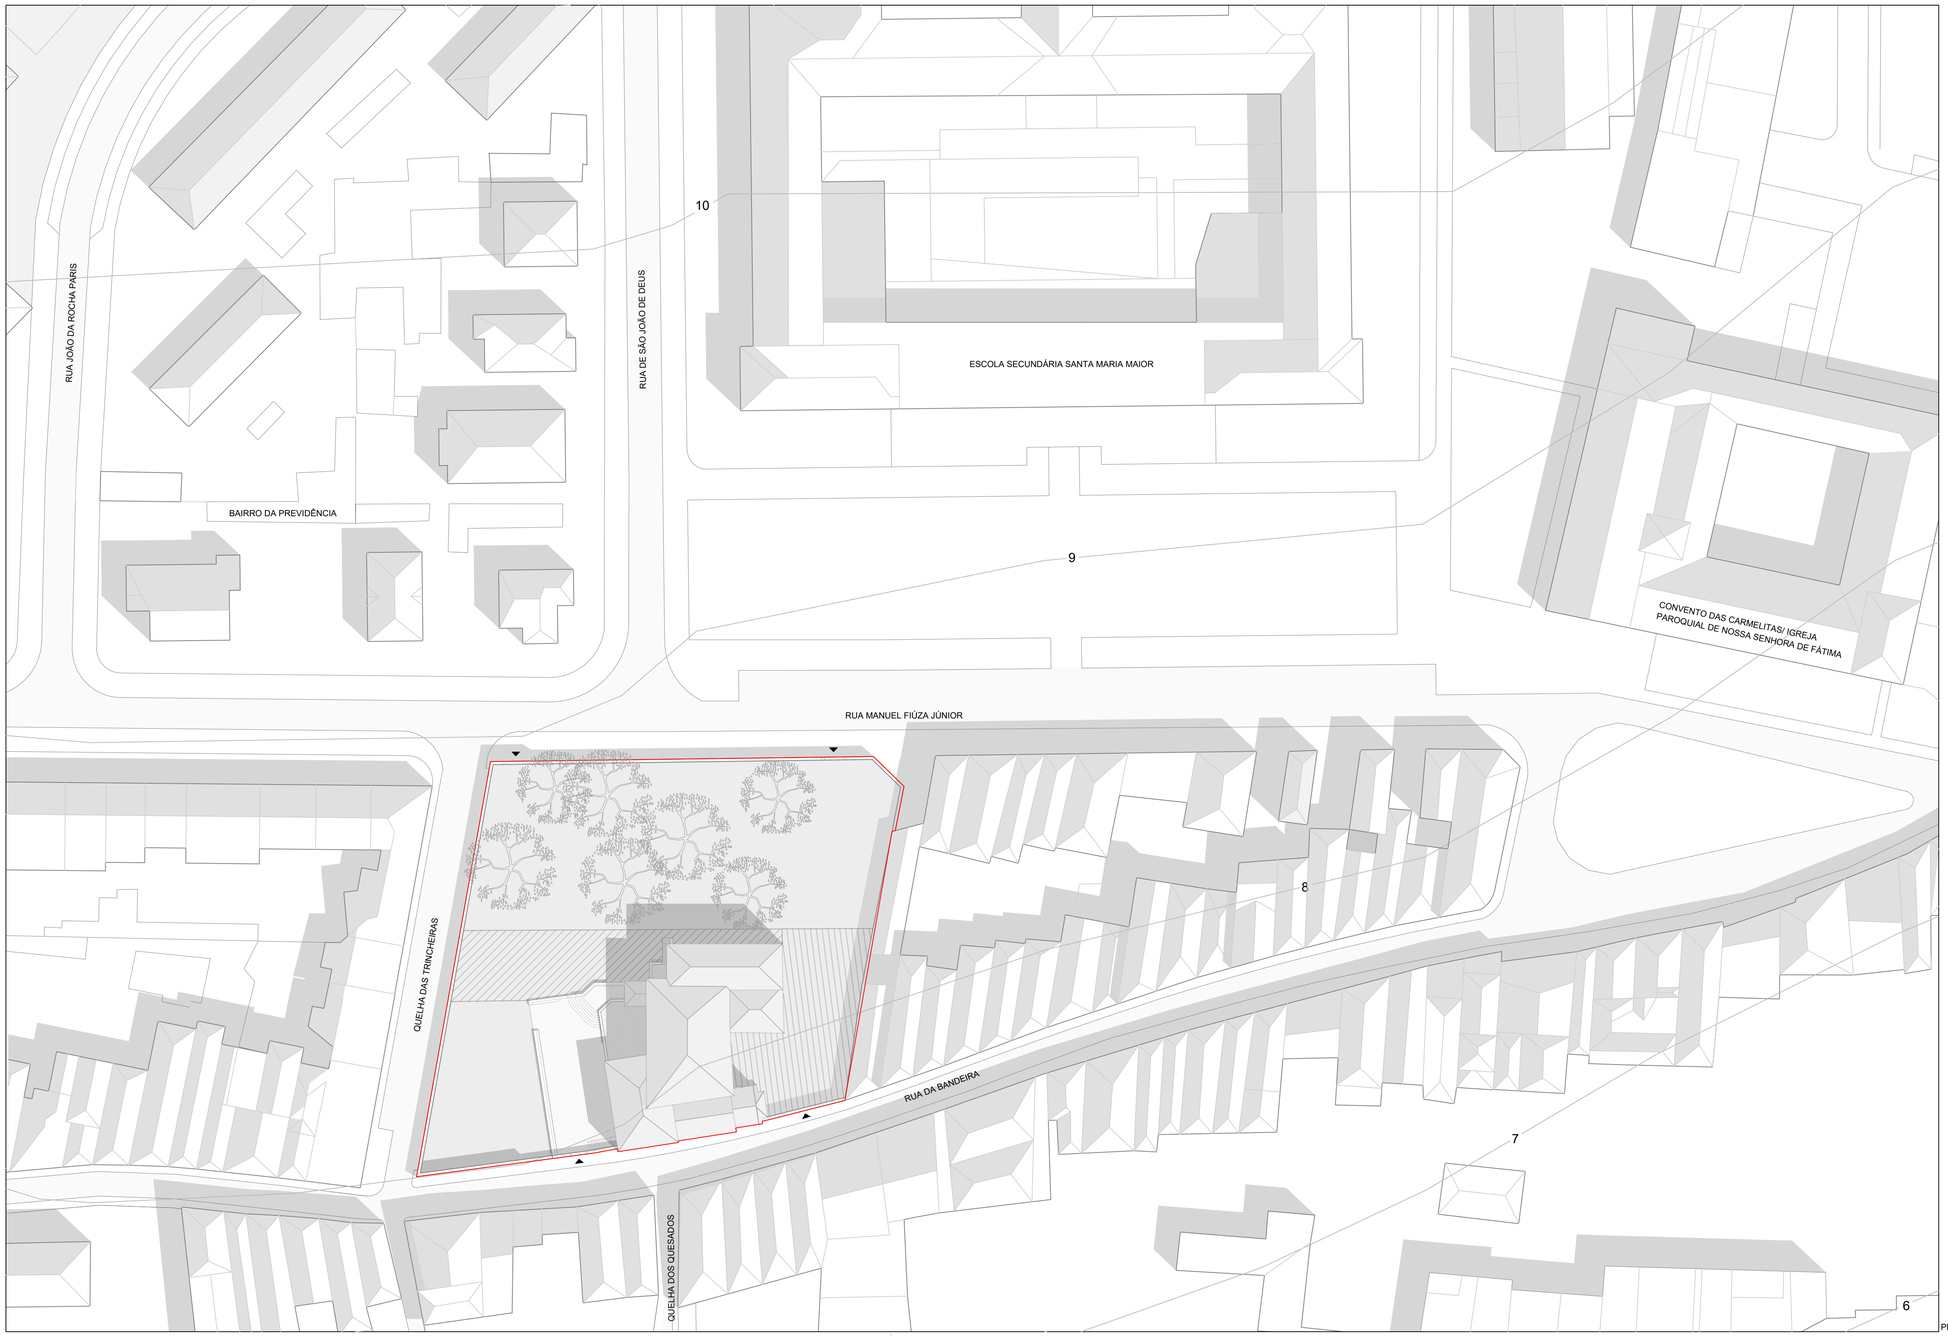

PLANTA DE IMPLANTAÇÃO 1:500

ÁREAS

ÁREA DO LOTE	4321.7 m^2
ÁREA ÚTIL DO LOGRADOURO	3445.7 m^2
ÁREA DE IMPLANTAÇÃO DO EDIFÍCIO	755.5 m^2
ÁREA ÚTIL DO EDIFÍCIO	
PISO 0	590.67 m^2
PISO 1	516.55 m^2
PISO 2	376.60 m^2
TOTAL	1483.82 m^2

LEGENDA

- ÁREA DO TERRENO
- LIMITE DO CASO DE ESTUDO
- ÁREA PAVIMENTADA
- ÁREA PAVIMENTADA EM PIOR ESTDADO DE CONSERVAÇÃO
- ARVOREDO DENSO
- ENTRADAS

NOTAS:

COTA DE SOLEIRA 0.00 = 8.17

O SOLAR DOS QUESADOS
UM MUSEU DE ARTE EM VIANA DO CASTELO

LOCAL:	BAIRRO DA BANDEIRA, VIANA DO CASTELO
OBJETO:	LEVANTAMENTO ARQUITETÓNICO PLANTA DE LOCALIZAÇÃO E DE IMPLANTAÇÃO
ESCALA:	1:1000- 1:500
DATA:	JULHO 2021

01

PLANTA
PISO 0

PLANTA
PISO 1

ÁREAS

ÁREA DO LOTE	4321.7 m^2
ÁREA ÚTIL DO LOGRADOURO	3445.7 m^2
ÁREA DE IMPLANTAÇÃO DO EDIFÍCIO	755.5 m^2
ÁREA ÚTIL DO EDIFÍCIO	
PISO 0	590.67 m^2
PISO 1	516.55 m^2
PISO 2	376.60 m^2
TOTAL	1483.82 m^2

LEGENDA

— PAREDES ESTRUTURAIS EM ALVENARIA DE PEDRA

— PAREDES DIVISÓRIAS

— PISOS E TETOS

8.17 — PONTOS COTADOS

— ENTRADAS

NOTAS:

COTA DE SOLEIRA 0.00 = 8.17

O SOLAR DOS QUESADOS
UM MUSEU DE ARTE EM VIANA DO CASTELO

LOCAL:	BAIRRO DA BANDEIRA, VIANA DO CASTELO
OBJETO:	LEVANTAMENTO ARQUITETÓNICO PLANTAS DO EXISTENTE
ESCALA:	1:100
DATA:	JULHO 2021

02

PLANTA
PISO 2

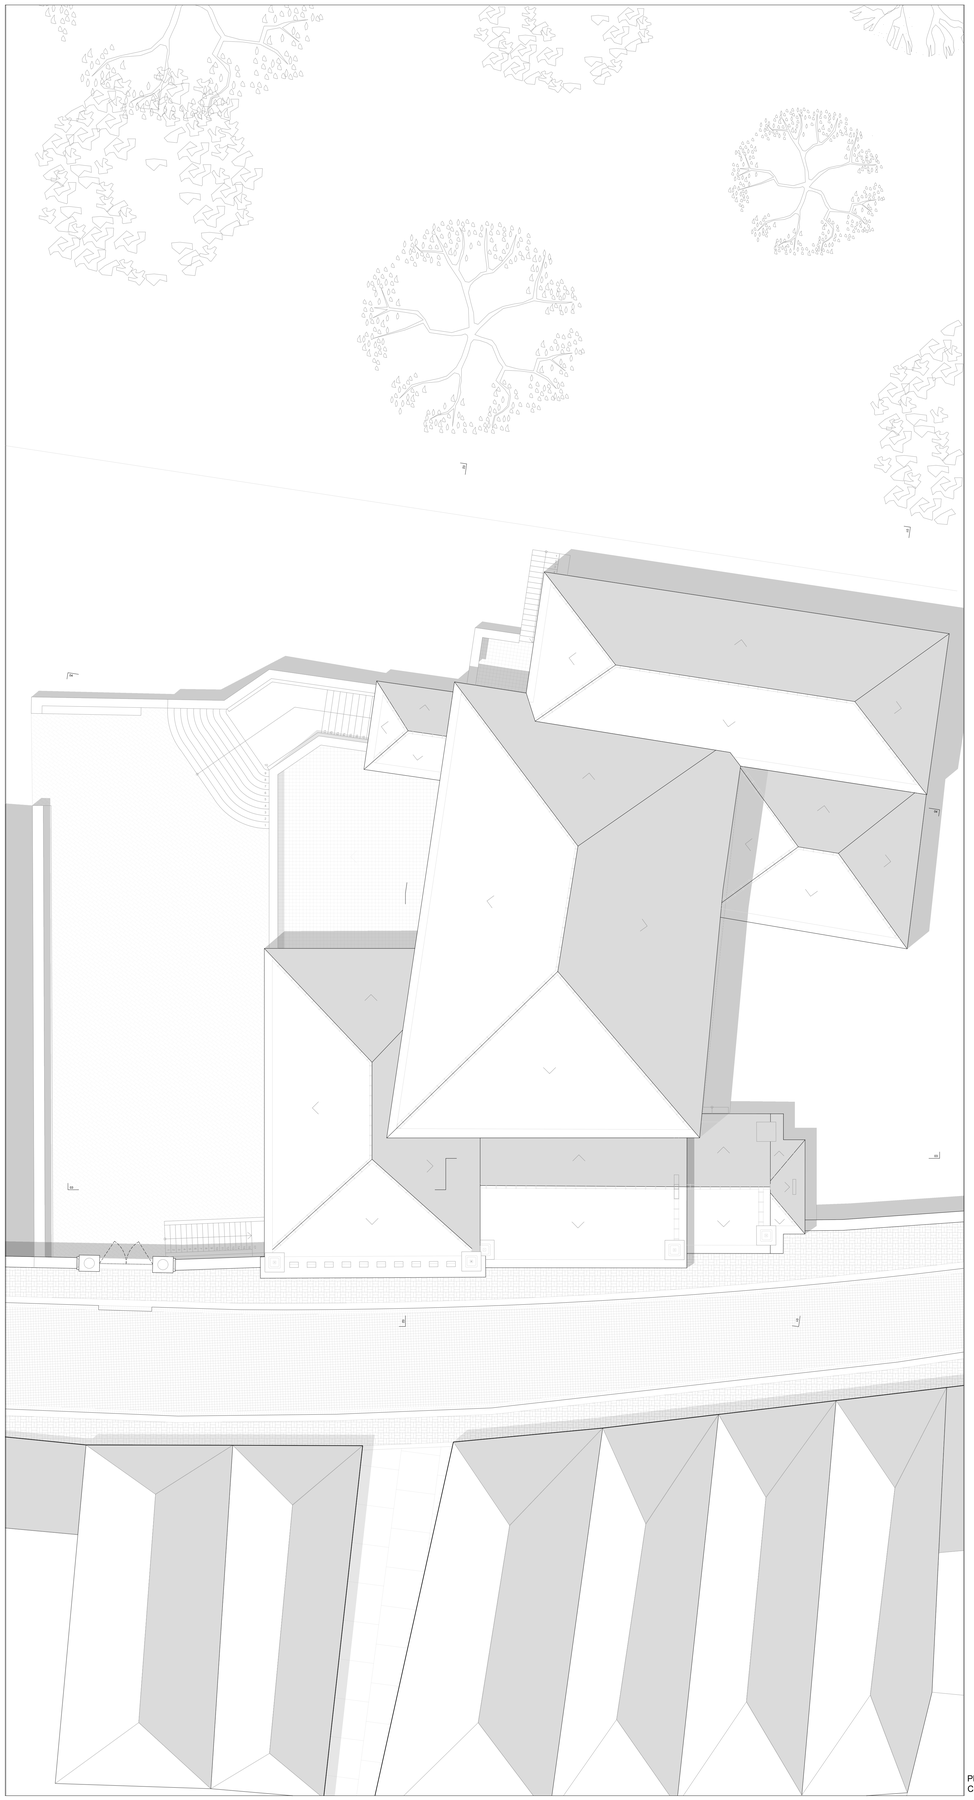

PLANTA DE
COBERTURA

ÁREAS

ÁREA DO LOTE	4321.7 m^2
ÁREA ÚTIL DO LOGRADOURO	3445.7 m^2
ÁREA DE IMPLANTAÇÃO DO EDIFÍCIO	755.5 m^2
ÁREA ÚTIL DO EDIFÍCIO	
PISO 0	590.67 m^2
PISO 1	516.55 m^2
PISO 2	376.60 m^2
TOTAL	1483.82 m^2

LEGENDA

- PAREDES ESTRUTURAIS EM ALVENARIA DE PEDRA
- PAREDES DIVISÓRIAS
- PISOS E TETOS
- 8.17 — PONTOS COTADOS
- ENTRADAS

NOTAS:

COTA DE SOLEIRA 0.00 = 8.17

O SOLAR DOS QUESADOS
UM MUSEU DE ARTE EM VIANA DO CASTELO

LOCAL:	BAIRRO DA BANDEIRA, VIANA DO CASTELO
OBJETO:	LEVANTAMENTO ARQUITETÓNICO PLANTAS DO EXISTENTE
ESCALA:	1:100
DATA:	JULHO 2021

03

CORTE 01

CORTE 02

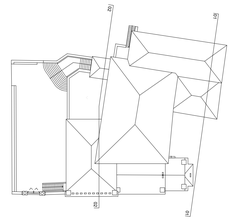

ÁREAS

ÁREA DO LOTE	4321.7 m^2
ÁREA ÚTIL DO LOGRADOURO	3445.7 m^2
ÁREA DE IMPLANTAÇÃO DO EDIFÍCIO	755.5 m^2
ÁREA ÚTIL DO EDIFÍCIO	
PISO 0	590.67 m^2
PISO 1	516.55 m^2
PISO 2	376.60 m^2
TOTAL	1483.82 m^2

LEGENDA

- PAREDES ESTRUTURAIS EM ALVENARIA DE PEDRA
- PAREDES DIVISÓRIAS
- ESTRUTURA DE PISO
- 8.17 — PONTOS COTADOS
- ENTRADAS

NOTAS:

COTA DE SOLEIRA 0.00 = 8.17;

A TRAMA DE IDENTIFICAÇÃO DA ESTRUTURA DE PISO ENGLOBA OS VÁRIOS SISTEMAS CONSTRUTIVOS DA PREEXISTÊNCIA.

O SOLAR DOS QUESADOS
UM MUSEU DE ARTE EM VIANA DO CASTELO

LOCAL:	BAIRRO DA BANDEIRA, VIANA DO CASTELO
OBJETO:	LEVANTAMENTO ARQUITETÓNICO CORTES DO EXISTENTE
ESCALA:	1:100
DATA:	JULHO 2021

04

CORTE 03

CORTE 04

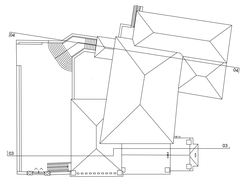

ÁREAS

ÁREA DO LOTE	4321.7 m^2
ÁREA ÚTIL DO LOGRADOURO	3445.7 m^2
ÁREA DE IMPLANTAÇÃO DO EDIFÍCIO	755.5 m^2
ÁREA ÚTIL DO EDIFÍCIO	
PISO 0	590.67 m^2
PISO 1	516.55 m^2
PISO 2	376.60 m^2
TOTAL	1483.82 m^2

LEGENDA

- PAREDES ESTRUTURAIS EM ALVENARIA DE PEDRA
- PAREDES DIVISÓRIAS
- ESTRUTURA DE PISO
- 8.17 — PONTOS COTADOS
- ENTRADAS

NOTAS:

COTA DE SOLEIRA 0.00 = 8.17;

A TRAMA DE IDENTIFICAÇÃO DA ESTRUTURA DE PISO ENGLOBA OS VÁRIOS SISTEMAS CONSTRUTIVOS DA PREEXISTÊNCIA.

O SOLAR DOS QUESADOS
UM MUSEU DE ARTE EM VIANA DO CASTELO

LOCAL:	BAIRRO DA BANDEIRA, VIANA DO CASTELO
OBJETO:	LEVANTAMENTO ARQUITETÓNICO CORTES DO EXISTENTE
ESCALA:	1:100
DATA:	JULHO 2021

05

ALÇADO
SUDESTE

CORTE ALÇADO
SUDOESTE

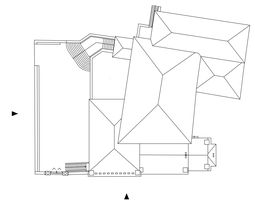

ÁREAS

ÁREA DO LOTE	4321.7 m^2
ÁREA ÚTIL DO LOGRADOURO	3445.7 m^2
ÁREA DE IMPLANTAÇÃO DO EDIFÍCIO	755.5 m^2
ÁREA ÚTIL DO EDIFÍCIO	
PISO 0	590.67 m^2
PISO 1	516.55 m^2
PISO 2	376.60 m^2
TOTAL	1483.82 m^2

LEGENDA

+ 0.00 — COTAS DE SOLEIRA

NOTAS:

COTA DE SOLEIRA 0.00 = 8.17;

A TRAMA DE IDENTIFICAÇÃO DA ESTRUTURA DE PISO ENGLOBA OS VÁRIOS SISTEMAS CONSTRUTIVOS DA PREEXISTÊNCIA.

O SOLAR DOS QUESADOS
UM MUSEU DE ARTE EM VIANA DO CASTELO

LOCAL:	BAIRRO DA BANDEIRA, VIANA DO CASTELO
OBJETO:	LEVANTAMENTO ARQUITETÓNICO ALÇADOS DO EXISTENTE
ESCALA:	1:100
DATA:	JULHO 2021

06

CORTE ALÇADO
NOROESTE

CORTE ALÇADO
NORDESTE

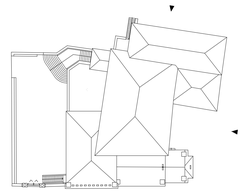

ÁREAS

ÁREA DO LOTE	4321.7 m^2
ÁREA ÚTIL DO LOGRADOURO	3445.7 m^2
ÁREA DE IMPLANTAÇÃO DO EDIFÍCIO	755.5 m^2
ÁREA ÚTIL DO EDIFÍCIO	
PISO 0	590.67 m^2
PISO 1	516.55 m^2
PISO 2	376.60 m^2
TOTAL	1483.82 m^2

LEGENDA

+ 0.00 — COTAS DE SOLEIRA

NOTAS:

COTA DE SOLEIRA 0.00 = 8.17;

A TRAMA DE IDENTIFICAÇÃO DA ESTRUTURA DE PISO ENGLOBA OS VÁRIOS SISTEMAS CONSTRUTIVOS DA PREEXISTÊNCIA.

O SOLAR DOS QUESADOS
UM MUSEU DE ARTE EM VIANA DO CASTELO

LOCAL:	BAIRRO DA BANDEIRA, VIANA DO CASTELO
OBJETO:	LEVANTAMENTO ARQUITETÓNICO ALÇADOS DO EXISTENTE
ESCALA:	1:100
DATA:	JULHO 2021

ÁREAS

ÁREA DO LOTE	4321.7 m^2
ÁREA ÚTIL DO LOGRADOURO	3445.7 m^2
ÁREA DE IMPLANTAÇÃO DO EDIFÍCIO	755.5 m^2
ÁREA ÚTIL DO EDIFÍCIO	
PISO 0	566.90 m^2
PISO 1	478.65 m^2
PISO 2	314.15 m^2
TOTAL	1359.7 m^2

LEGENDA

- PAREDES ESTRUTURAIS EM ALVENARIA DE PEDRA
- BETÃO ARMADO
- GRANITO
- TIJOLO CERÂMICO
- EDIFICAÇÕES / TERRENO EM CORTE
- 8.17 — PONTOS COTADOS
- ENTRADAS

NOTAS: COTA DE SOLEIRA 0.00 = 8.17

O SOLAR DOS QUESADOS
UM MUSEU DE ARTE EM VIANA DO CASTELO

LOCAL: BAIRRO DA BANDEIRA, VIANA DO CASTELO

OBJETO: PROPOSTA DE INTERVENÇÃO
PLANTAS DA PROPOSTA

ESCALA: 1:100
JULHO 2021

08

PLANTA
PISO 1

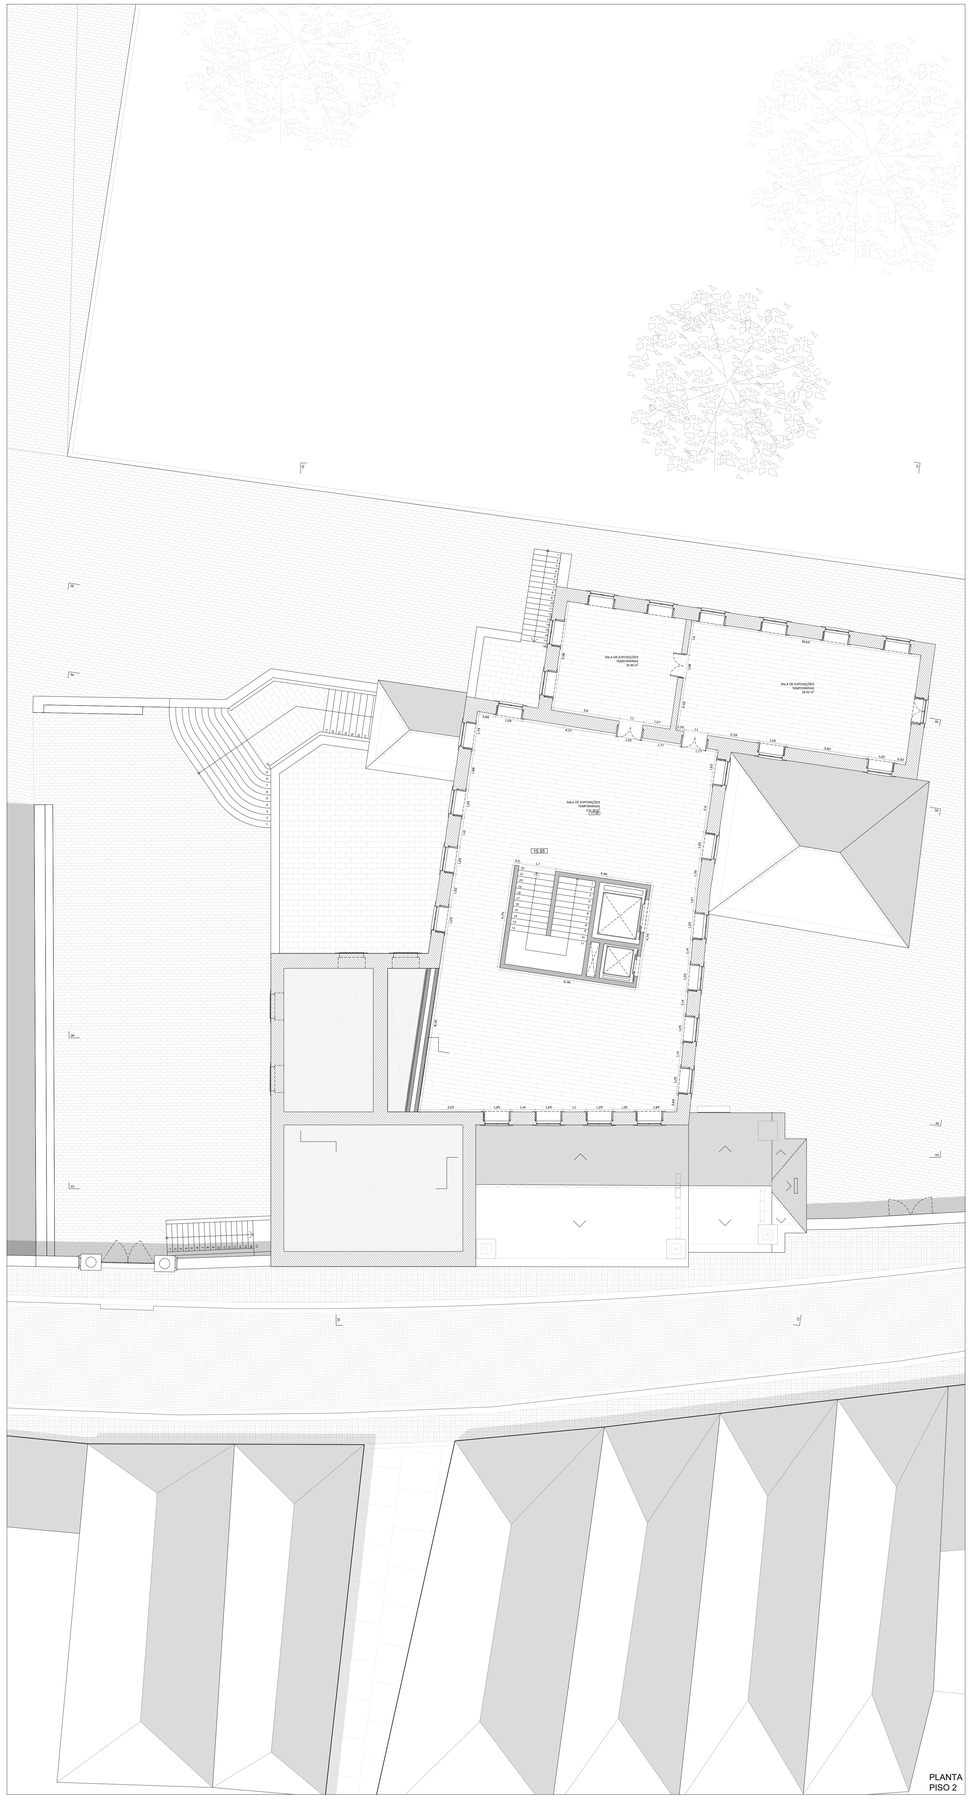

PLANTA
PISO 2

ÁREAS

ÁREA DO LOTE	4321.7 m^2
ÁREA ÚTIL DO LOGRADOURO	3445.7 m^2
ÁREA DE IMPLANTAÇÃO DO EDIFÍCIO	755.5 m^2
ÁREA ÚTIL DO EDIFÍCIO	
PISO 0	566.90 m^2
PISO 1	478.65 m^2
PISO 2	314.15 m^2
TOTAL	1359.7 m^2

LEGENDA

- PAREDES ESTRUTURAIS EM ALVENARIA DE PEDRA
- BETÃO ARMADO
- GRANITO
- TIJOLO CERÂMICO
- EDIFICAÇÕES / TERRENO EM CORTE
- 8.17 — PONTOS COTADOS
- ENTRADAS

NOTAS:

COTA DE SOLEIRA 0.00 = 8.17

O SOLAR DOS QUESADOS
UM MUSEU DE ARTE EM VIANA DO CASTELO

LOCAL:	BAIRRO DA BANDEIRA, VIANA DO CASTELO
OBJETO:	PROPOSTA DE INTERVENÇÃO PLANTAS DA PROPOSTA
ESCALA:	1:100
DATA:	JULHO 2021

09

CORTE 01

CORTE 02

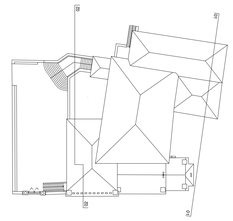

ÁREAS

ÁREA DO LOTE	4321.7 m^2
ÁREA ÚTIL DO LOGRADOURO	3445.7 m^2
ÁREA DE IMPLANTAÇÃO DO EDIFÍCIO	755.5 m^2
ÁREA ÚTIL DO EDIFÍCIO	
PISO 0	566.90 m^2
PISO 1	478.65 m^2
PISO 2	314.15 m^2
TOTAL	1359.7 m^2

LEGENDA

- PAREDES ESTRUTURAIS EM ALVENARIA DE PEDRA
- BETÃO ARMADO
- GRANITO
- TIJOLO CERÂMICO
- EDIFICAÇÕES / TERRENO EM CORTE
- + 0.00 — COTAS DE SOLEIRA
- ENTRADAS

NOTAS:

COTA DE SOLEIRA 0.00 = 8.17

O SOLAR DOS QUESADOS
UM MUSEU DE ARTE EM VIANA DO CASTELO

LOCAL:	BAIRRO DA BANDEIRA, VIANA DO CASTELO
OBJETO:	PROPOSTA DE INTERVENÇÃO CORTES DA PROPOSTA
ESCALA:	1:100
DATA:	JULHO 2021

CORTE 03

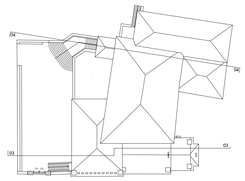

CORTE 04

ÁREAS

ÁREA DO LOTE	4321.7 m^2
ÁREA ÚTIL DO LOGRADOURO	3445.7 m^2
ÁREA DE IMPLANTAÇÃO DO EDIFÍCIO	755.5 m^2
ÁREA ÚTIL DO EDIFÍCIO	
PISO 0	566.90 m^2
PISO 1	478.65 m^2
PISO 2	314.15 m^2
TOTAL	1359.7 m^2

LEGENDA

- PAREDES ESTRUTURAIS EM ALVENARIA DE PEDRA
- BETÃO ARMADO
- GRANITO
- TIJOLO CERÂMICO
- EDIFICAÇÕES / TERRENO EM CORTE
- + 0.00 — COTAS DE SOLEIRA
- ENTRADAS

NOTAS:

COTA DE SOLEIRA 0.00 = 8.17

O SOLAR DOS QUESADOS
UM MUSEU DE ARTE EM VIANA DO CASTELO

LOCAL:	BAIRRO DA BANDEIRA, VIANA DO CASTELO
OBJETO:	PROPOSTA DE INTERVENÇÃO CORTES DA PROPOSTA
ESCALA:	1:100
DATA:	JULHO 2021

CORTE 05

CORTE 06

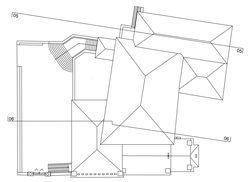

ÁREAS

ÁREA DO LOTE	4321.7 m^2
ÁREA ÚTIL DO LOGRADOURO	3445.7 m^2
ÁREA DE IMPLANTAÇÃO DO EDIFÍCIO	755.5 m^2
ÁREA ÚTIL DO EDIFÍCIO	
PISO 0	566.90 m^2
PISO 1	478.65 m^2
PISO 2	314.15 m^2
TOTAL	1359.7 m^2

LEGENDA

- PAREDES ESTRUTURAIS EM ALVENARIA DE PEDRA
- BETÃO ARMADO
- GRANITO
- TIJOLO CERÂMICO
- EDIFICAÇÕES / TERRENO EM CORTE
- + 0.00 — COTAS DE SOLEIRA
- ENTRADAS

NOTAS:

COTA DE SOLEIRA 0.00 = 8.17

O SOLAR DOS QUESADOS
UM MUSEU DE ARTE EM VIANA DO CASTELO

LOCAL:	BAIRRO DA BANDEIRA, VIANA DO CASTELO
OBJETO:	PROPOSTA DE INTERVENÇÃO CORTES DA PROPOSTA
ESCALA:	1:100
DATA:	JULHO 2021

ALÇADO
SUDESTE

CORTE ALÇADO
SUDOESTE

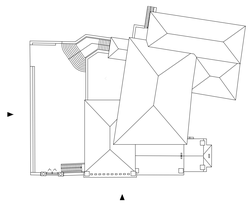

ÁREAS

ÁREA DO LOTE	4321.7 m^2
ÁREA ÚTIL DO LOGRADOURO	3445.7 m^2
ÁREA DE IMPLANTAÇÃO DO EDIFÍCIO	755.5 m^2
ÁREA ÚTIL DO EDIFÍCIO	
PISO 0	566.90 m^2
PISO 1	478.65 m^2
PISO 2	314.15 m^2
TOTAL	1359.7 m^2

LEGENDA

- PAREDES ESTRUTURAIS EM ALVENARIA DE PEDRA
- BETÃO ARMADO
- GRANITO
- TIJOLO CERÂMICO
- EDIFICAÇÕES / TERRENO EM CORTE
- + 0.00 — COTAS DE SOLEIRA
- ENTRADAS

NOTAS:

COTA DE SOLEIRA 0.00 = 8.17

O SOLAR DOS QUESADOS
UM MUSEU DE ARTE EM VIANA DO CASTELO

LOCAL:	BAIRRO DA BANDEIRA, VIANA DO CASTELO
OBJETO:	PROPOSTA DE INTERVENÇÃO ALÇADOS DA PROPOSTA
ESCALA:	1:100
DATA:	JULHO 2021

CORTE 05

CORTE ALÇADO SUDOESTE

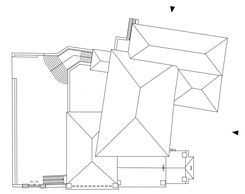

ÁREAS

ÁREA DO LOTE	4321.7 m^2
ÁREA ÚTIL DO LOGRADOURO	3445.7 m^2
ÁREA DE IMPLANTAÇÃO DO EDIFÍCIO	755.5 m^2
ÁREA ÚTIL DO EDIFÍCIO	
PISO 0	566.90 m^2
PISO 1	478.65 m^2
PISO 2	314.15 m^2
TOTAL	1359.7 m^2

LEGENDA

- PAREDES ESTRUTURAIS EM ALVENARIA DE PEDRA
- BETÃO ARMADO
- GRANITO
- TIJOLO CERÂMICO
- EDIFICAÇÕES / TERRENO EM CORTE
- + 0,00 — COTAS DE SOLEIRA
- ENTRADAS

NOTAS:

COTA DE SOLEIRA 0.00 = 8.17

O SOLAR DOS QUESADOS
UM MUSEU DE ARTE EM VIANA DO CASTELO

LOCAL:	BAIRRO DA BANDEIRA, VIANA DO CASTELO
OBJETO:	PROPOSTA DE INTERVENÇÃO ALÇADOS DA PROPOSTA
ESCALA:	1:100
DATA:	JULHO 2021