


Escala 1/250
11- MEETING POINT



Escala 1/500
12- PONTE PEDONAL (deck panorâmico)

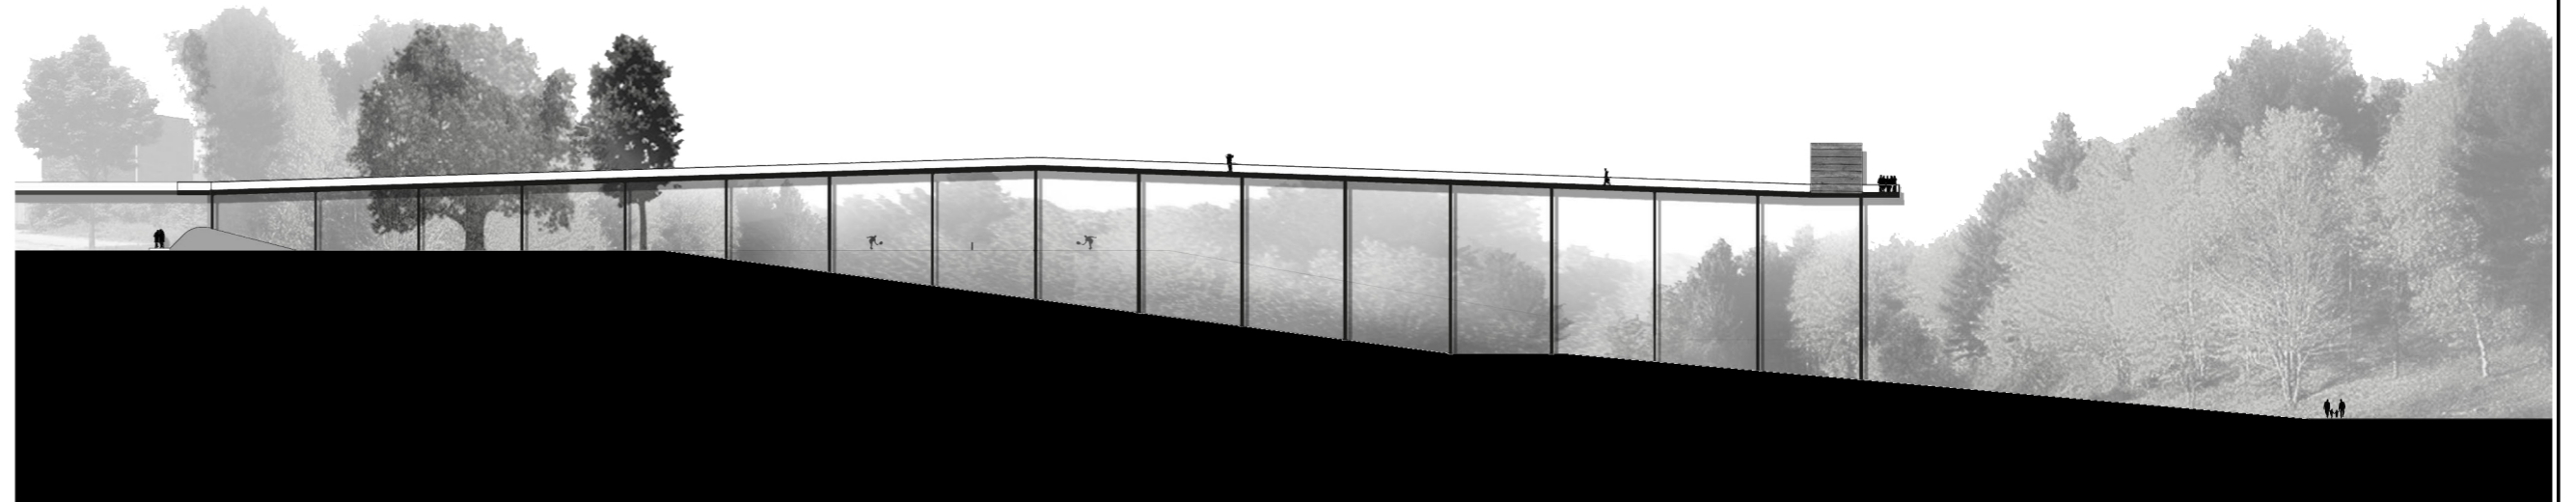