

- BETÃO ARMADO
- ▬ BLOCOS DE BETÃO
- ▬ BETONILHA DE REGULARIZAÇÃO
- ▬ PERFIL MADEIRA
- ▬ TUILO CERÂMICO
- ▬ PAREDE PRE EXISTENTE

ÁREAS DIVERSAS:

ÁREA DO LOTE	4854,98 m ²
ÁREA DE IMPLANTAÇÃO DO EDIFÍCIO PROPOSTO	3925,42 m ²
ÁREA BRUTA DE CONSTRUÇÃO	6014,49 m ²
ÁREA OCUPADA DO LOTE	6036,96 m ²

ÁREAS:

MERCADO:	
Tafo 1	29,15 m ²
Tafo 2	35,35 m ²
Tafo 3	28,19 m ²
Tafo 4	27,91 m ²
Loja 1	15,91 m ²
Loja 2	15,28 m ²
Loja 3	14,36 m ²
Loja 4	15,15 m ²
Loja 5	12,26 m ²
Loja 6	14,70 m ²
Loja 7	15,67 m ²
Loja 8	14,64 m ²
Loja 9	15,19 m ²
Loja 10	14,89 m ²
Loja 11	14,51 m ²
Loja 12	14,29 m ²
Loja 13	14,25 m ²
Loja 14	14,18 m ²
Mercado do Peixe	208,00 m ²
Hall 1	8,61 m ²
Câmara Frigorífica do Peixe	24,69 m ²
Câmara Frigorífica Hortícolas/Frutícolas	19,33 m ²
Mercado Produtos Frescos	1970,38 m ²
Galéria Circulação	460,14 m ²
Escadaria Italiana	158,36 m ²
Anticadaria	2,86 m ²
Corredor Área Técnica	8,94 m ²
Área Técnica 1	47,71 m ²
Área Técnica 2	25,76 m ²
Hall I.S. Públicas	12,21 m ²
I.S. Femininas Públicas	17,20 m ²
I.S. Mobilidade Reduzida	5,58 m ²
I.S. Masculinas Públicas	16,61 m ²
Arquivos I.S. Públicas	2,08 m ²
Arquivos	2,95 m ²
Gabinete Vigilante	5,75 m ²
Secretaria	11,09 m ²

MUSEU:

Piso 0	
Hall	3,65 m ²
Atro/Recepção	88,29 m ²
Loja do Museu	28,01 m ²
Benqueiro	5,88 m ²
Corredor	10,33 m ²
I.S. Masculina	10,80 m ²
I.S. Feminina	9,21 m ²
I.S. Mobilidade Reduzida	6,57 m ²
Acesso Vertical Exterior	17,08 m ²
Cargos e Descargas	17,52 m ²
Acesso Vertical	15,54 m ²
Piso 1	
Galéria de Exposições Temporárias	342,76 m ²
Galéria das Flores	141,24 m ²
Galéria do Peixe	144,73 m ²
Galéria da Pesca	138,28 m ²
Galéria das Embarcações	273,13 m ²
Gabinete Diretor do Museu	17,97 m ²
Sala Audiovisual	88,20 m ²
Área 1	34,90 m ²
Central de Vigilância	14,46 m ²
Recepção/Organização de Eventos	32,48 m ²
Corredor 1	55,48 m ²
Oficina de Restauro 1	15,09 m ²
Oficina de Restauro 2	69,57 m ²
Arquivos Oficina de Restauro	25,97 m ²
Arquivos	7,56 m ²
Sala Funcionários/Copa	27,64 m ²
Banheiro Masculino	10,30 m ²
Banheiro Feminino	10,30 m ²
Área 2	84,41 m ²
Pátio	23,31 m ²
Sala de Reuniões	22,67 m ²
Arquivo	7,23 m ²
Armazém	68,20 m ²
Corredor 2	9,07 m ²
I.S. Mobilidade Reduzida	5,38 m ²
I.S. Femininas	6,74 m ²
I.S. Masculinas	7,57 m ²
Auditeiro	68,20 m ²
Sala de Emergência	6,80 m ²
TOTAL ÁREA ÚTIL	5576,83 m²

- MAPA DE ACABAMENTOS**
- P = PAVIMENTO
 - ▬ = PAREDE
 - T = TETO
 - R = RODAPÉ


- PAVIMENTO**
- P1 Macrocimento de cor cinza;
 - P2 Cerâmico, cor cinza, 60x60 cm;
 - P3 Cerâmico, cor cinza, 30x30 cm;
 - P4 Cerâmico, cor cinza claro, 30x30 cm;
 - P5 Cerâmico, cor cinza claro 30x60 cm;
 - P6 Flizante em madeira, cor cinza (régua de 18 cm);
 - P7 Autovetante cimentício;
 - P8 Pavimento contínuo do tipo Epoxy, cor branco;
 - P9 Resina fenólica antideslante;
 - P10 Cimento Polido;
 - P10 Calçada em Pedra Calcária, cor branco.

- PAREDE**
- P1 Reboco, cor branco Puro D787;
 - P2 Reboco, cor branco Puro D787 + Placa de polycarbonato 0,40x4,45M;
 - P3 Azulejo cor cinza mate, 30x60 cm;
 - P4 Azulejo cor cinza claro mate, 30x60 cm + Reboco, cor branco Puro D787;
 - P5 Azulejo cor cinza claro mate, 30x60 cm + Placa cementícia do tipo VIROCO, cor azul cobalto + cor azul celeste + cor cinza betão;
 - P6 Azulejo cor cinza claro mate, 20x20 cm;
 - P7 Painel isolémico sandwich;
 - P8 Placa Polycarbonato + estrutura perfil metálico;
 - P9 Aljofarado de cortiça expandida + ipse em madeira de carvalho 3x5 cm;
 - P10 Placa cimentícia do tipo VIROCO, cor azul cobalto + cor azul celeste + cor cinza betão.

- TETO**
- T1 Gesso cartonado, cor branco Puro D787;
 - T2 Bêdo à vista;
 - T3 Laje steel deck à vista;
 - T4 Painel de lã isolémico sandwich;
 - T5 Falso de grelhas metálicas;
 - T6 Estuque projetado, cor branco Puro D787;
 - T7 Acústico;

- RODAPÉ**
- R1 Madeira, cor cinza;
 - R2 Alumínio anodizado;

OBSERVAÇÕES:
COTA DE SOLEIRA 0,00 = 47,80 m

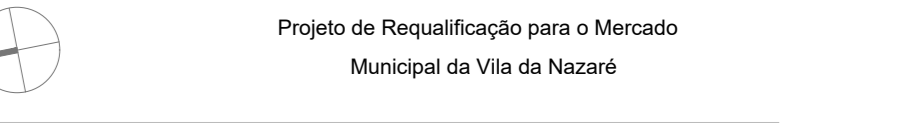

Projecto de Requalificação para o Mercado Municipal da Vila da Nazaré

OBJECTO: Planta Piso 0 - Proposta
ESCALA 1/100
ABRIL 2017
Joana Gonçalves
Arquiteta

DESENHO Nº **08**