



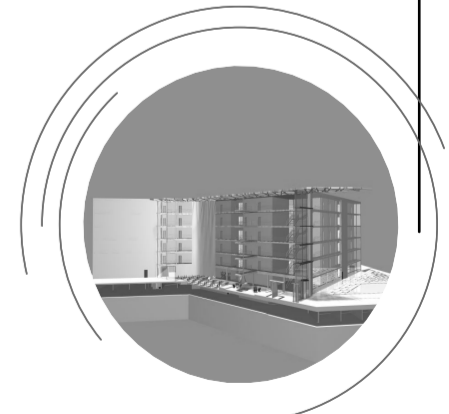

Alçado Oeste

Alçado Este

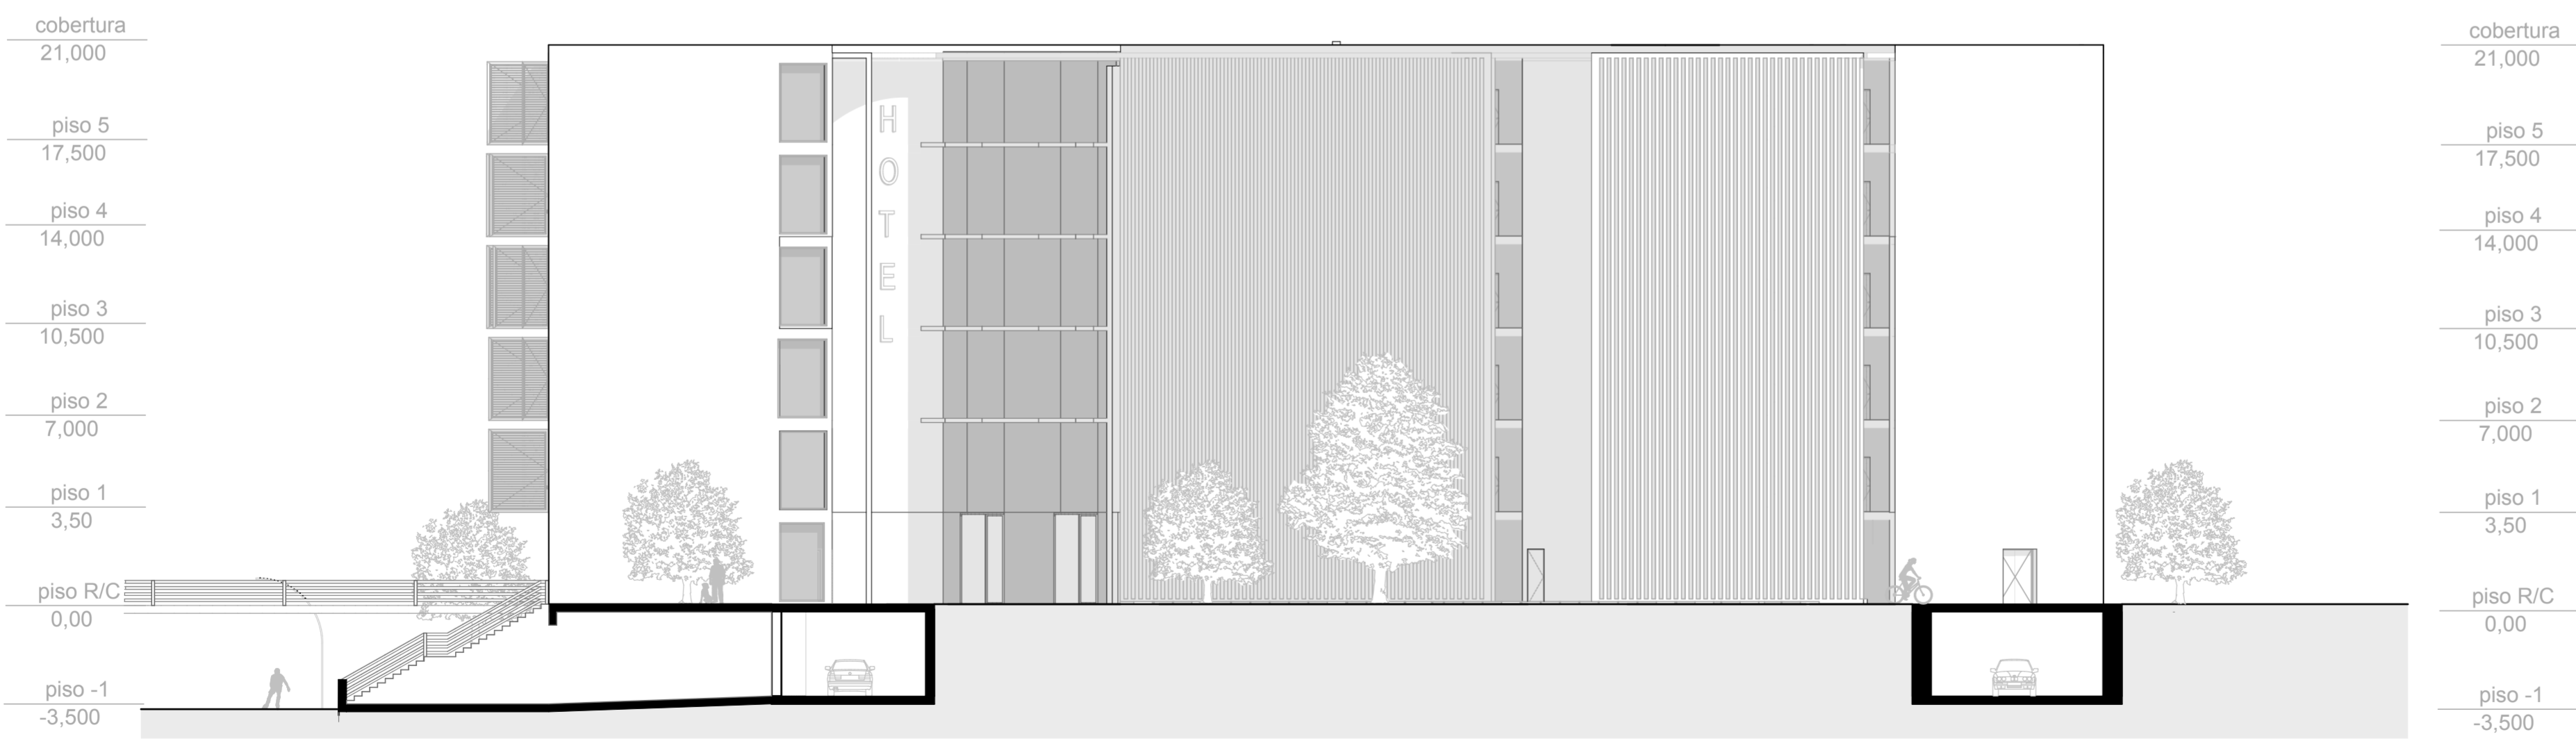

Hotel

Shindler Awards - Berlim, Alemanha

Cyrl dos Santos Gil	nº18611
Licenciatura com mestrado integrado em Arquitectura	Universidade da Beira Interior
Dissertação final	Jacek krenz
1:200	Out 2010