



ALÇADO NORTE

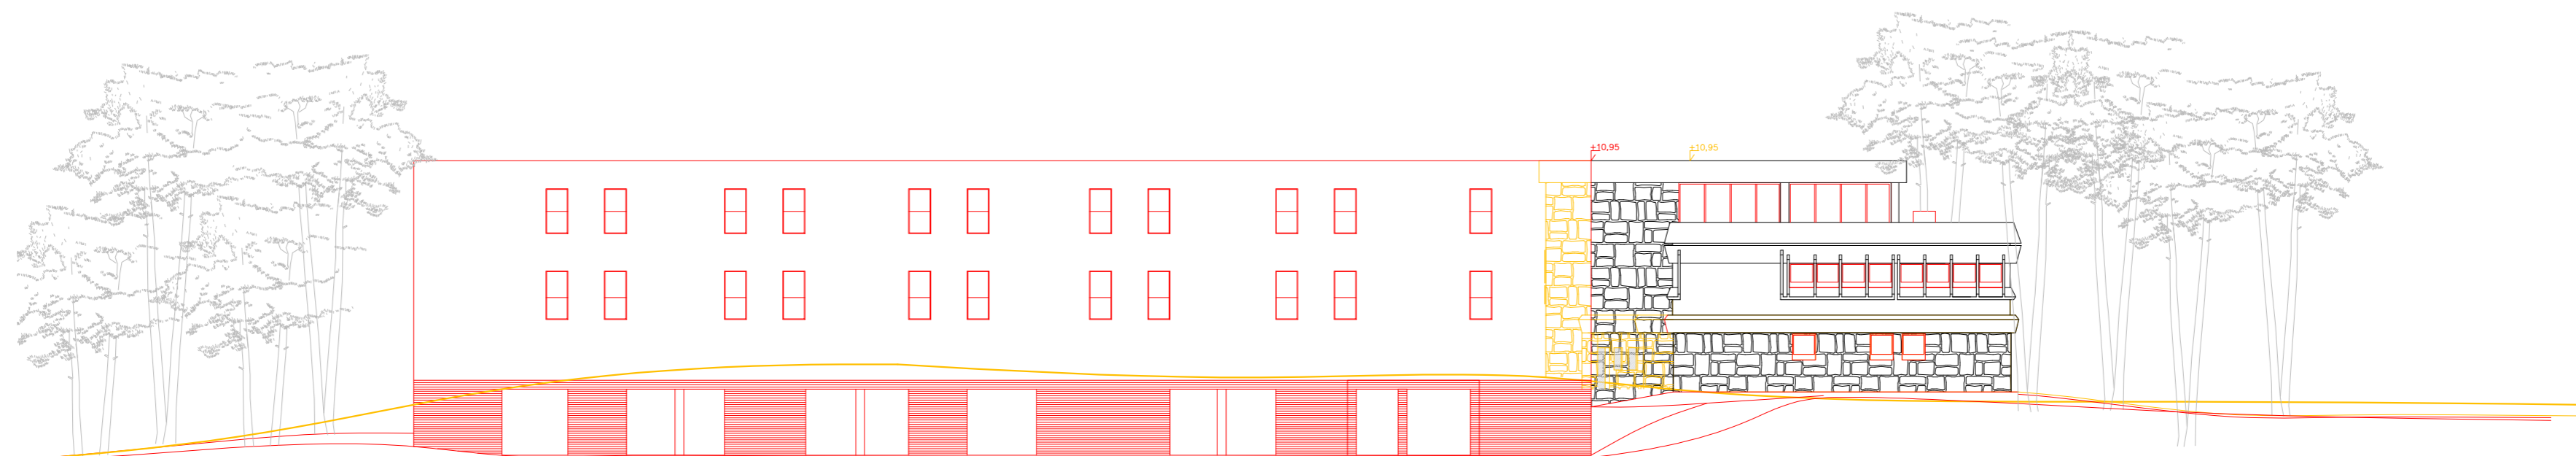

ALÇADO NASCENTE

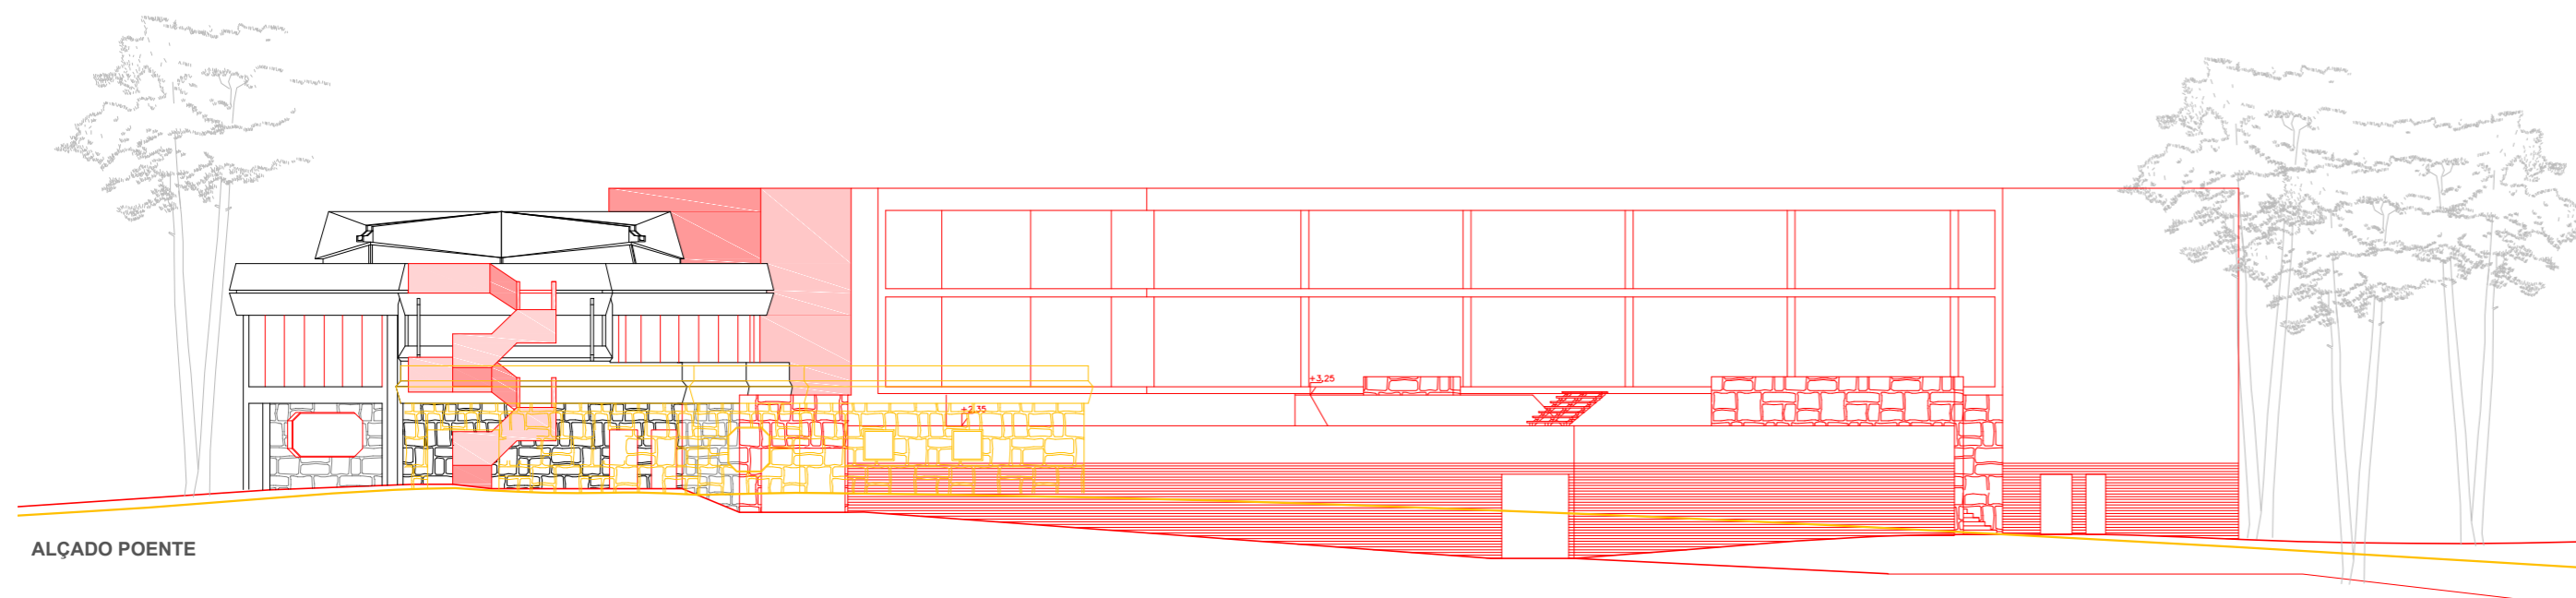

ALÇADO POENTE

- A MANTER
- A CONSTRUIR
- A DEMOLIR

UNIVERSIDADE DA BEIRA INTERIOR - MESTRADO INTEGRADO EM ARQUITECTURA  
 (Re)Habitat LUZIAMAR: Intervenção Arquitetónica num Antigo Complexo Turístico  
 30731 - LILIANA CRISTINA RODRIGUES BRANCO  
 ALÇADOS \_ VERMELHOS AMARELOS