


Planta de Implantação

- LEGENDA:
- RESTAURANTES 7
 - APOIO DE PRÁIA
 - HABITAÇÕES 14
 - APOIO DE PESCA
 - ECOVIA
 - ESPAÇOS VERDES

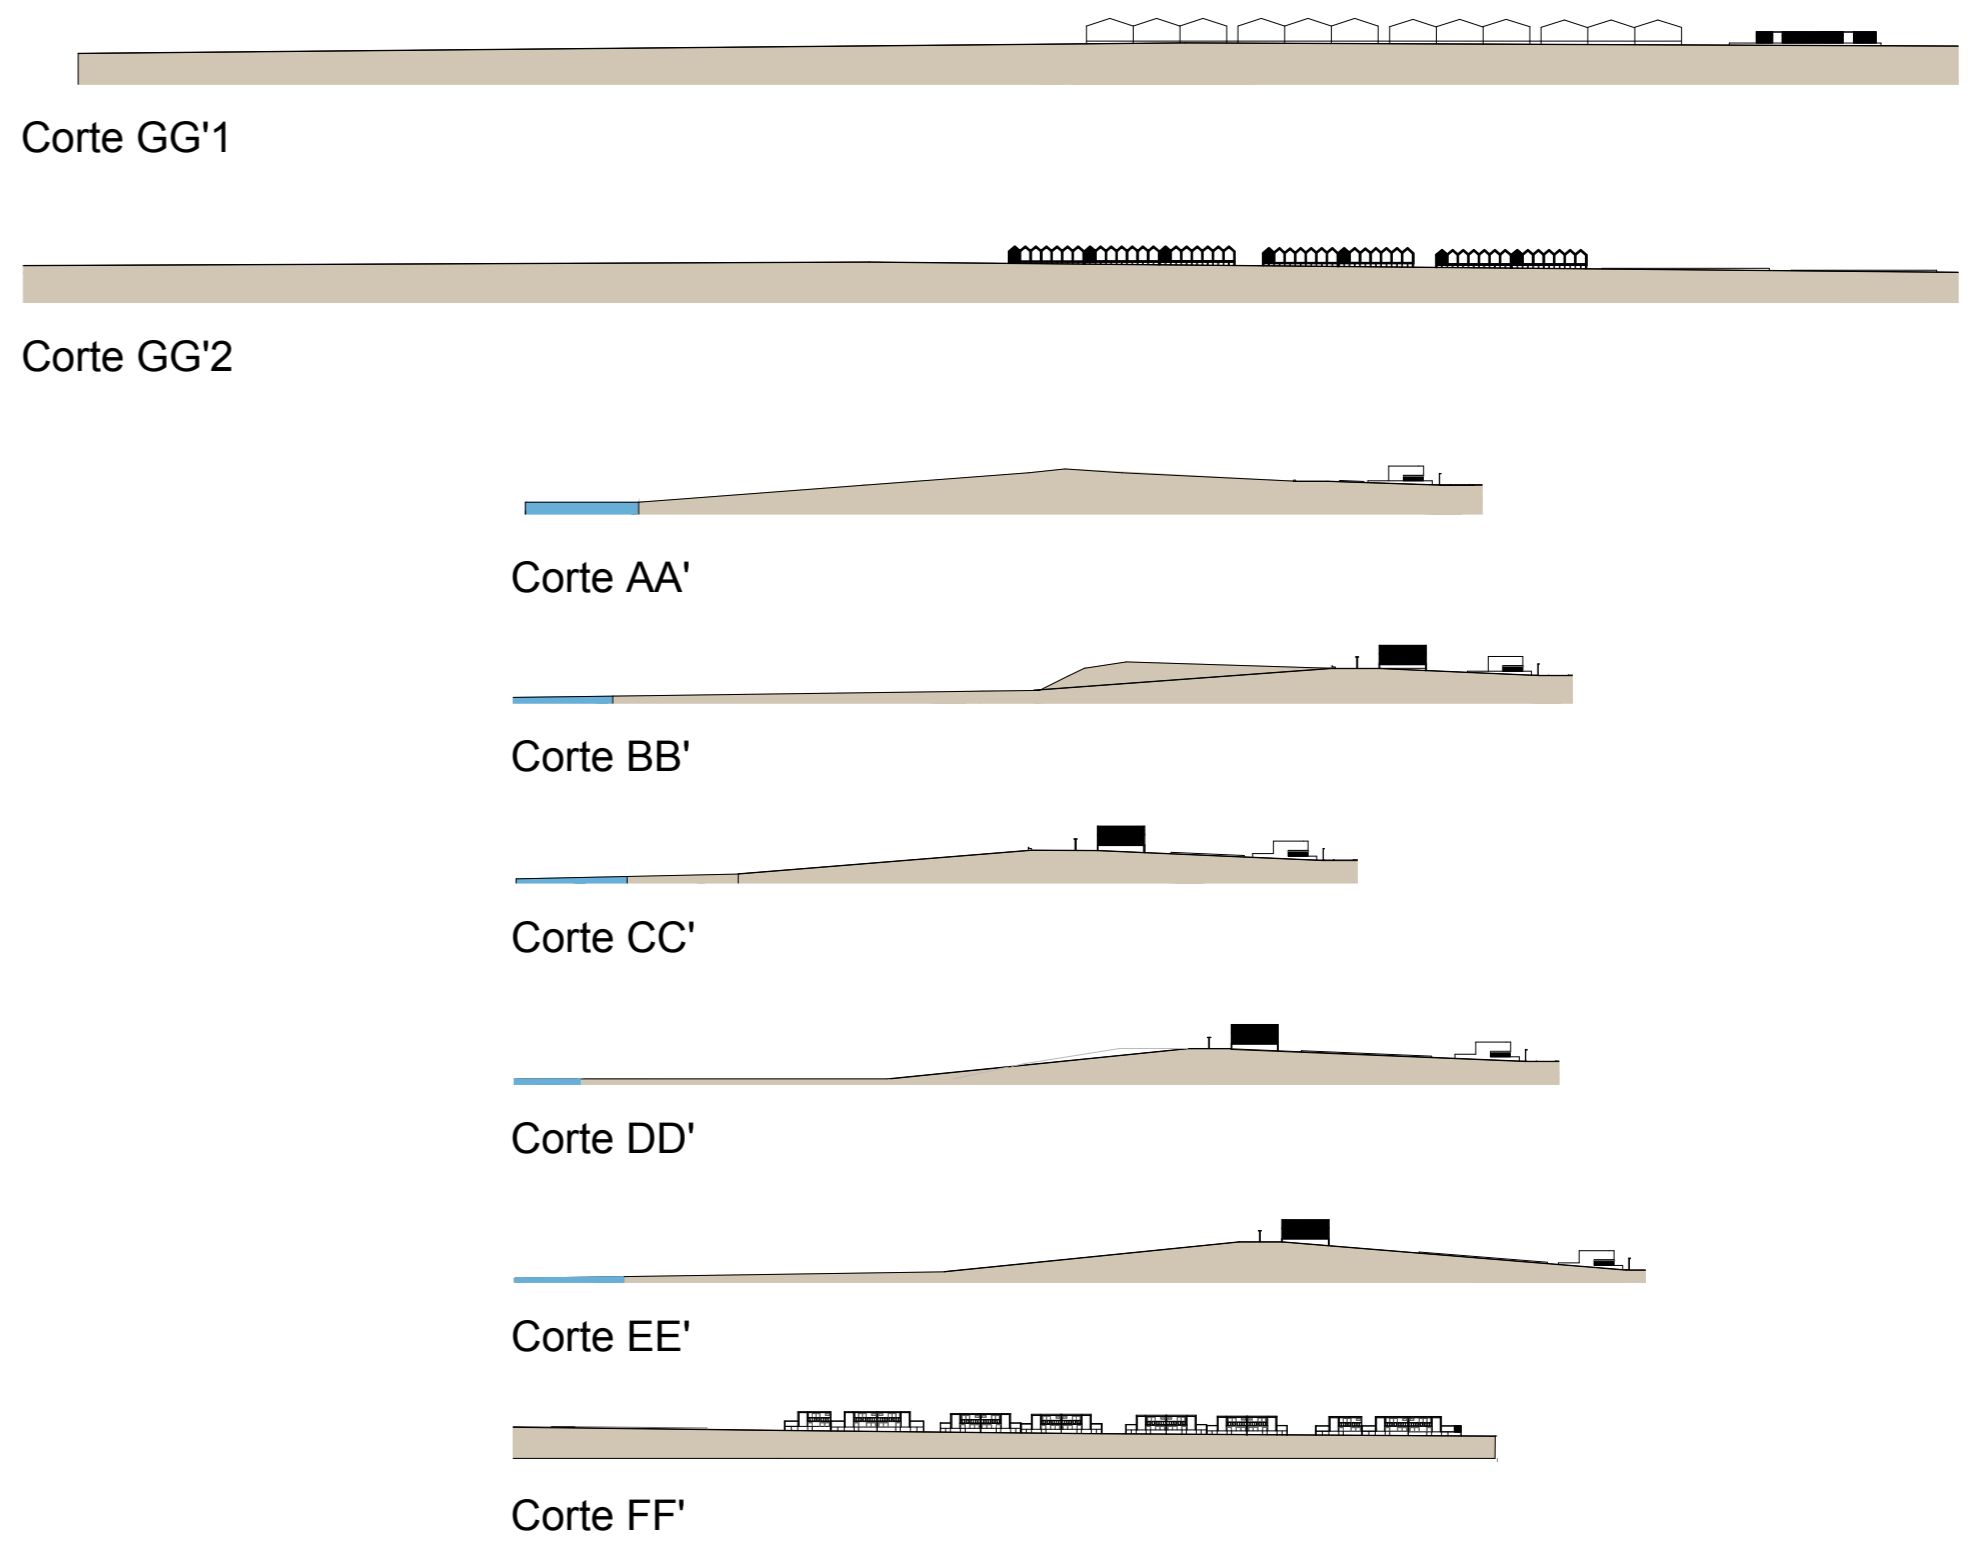

M^a Alexandra Pereira nº 30252

18 de Janeiro 2021

Requalificação da zona costeira de Cedovém e Pedrinhas:
Relocalização do núcleo de Restaurantes e Habitações
Versão final após Defesa

Proposta de Implantação

Escala 1:2000

02