Corte CC´

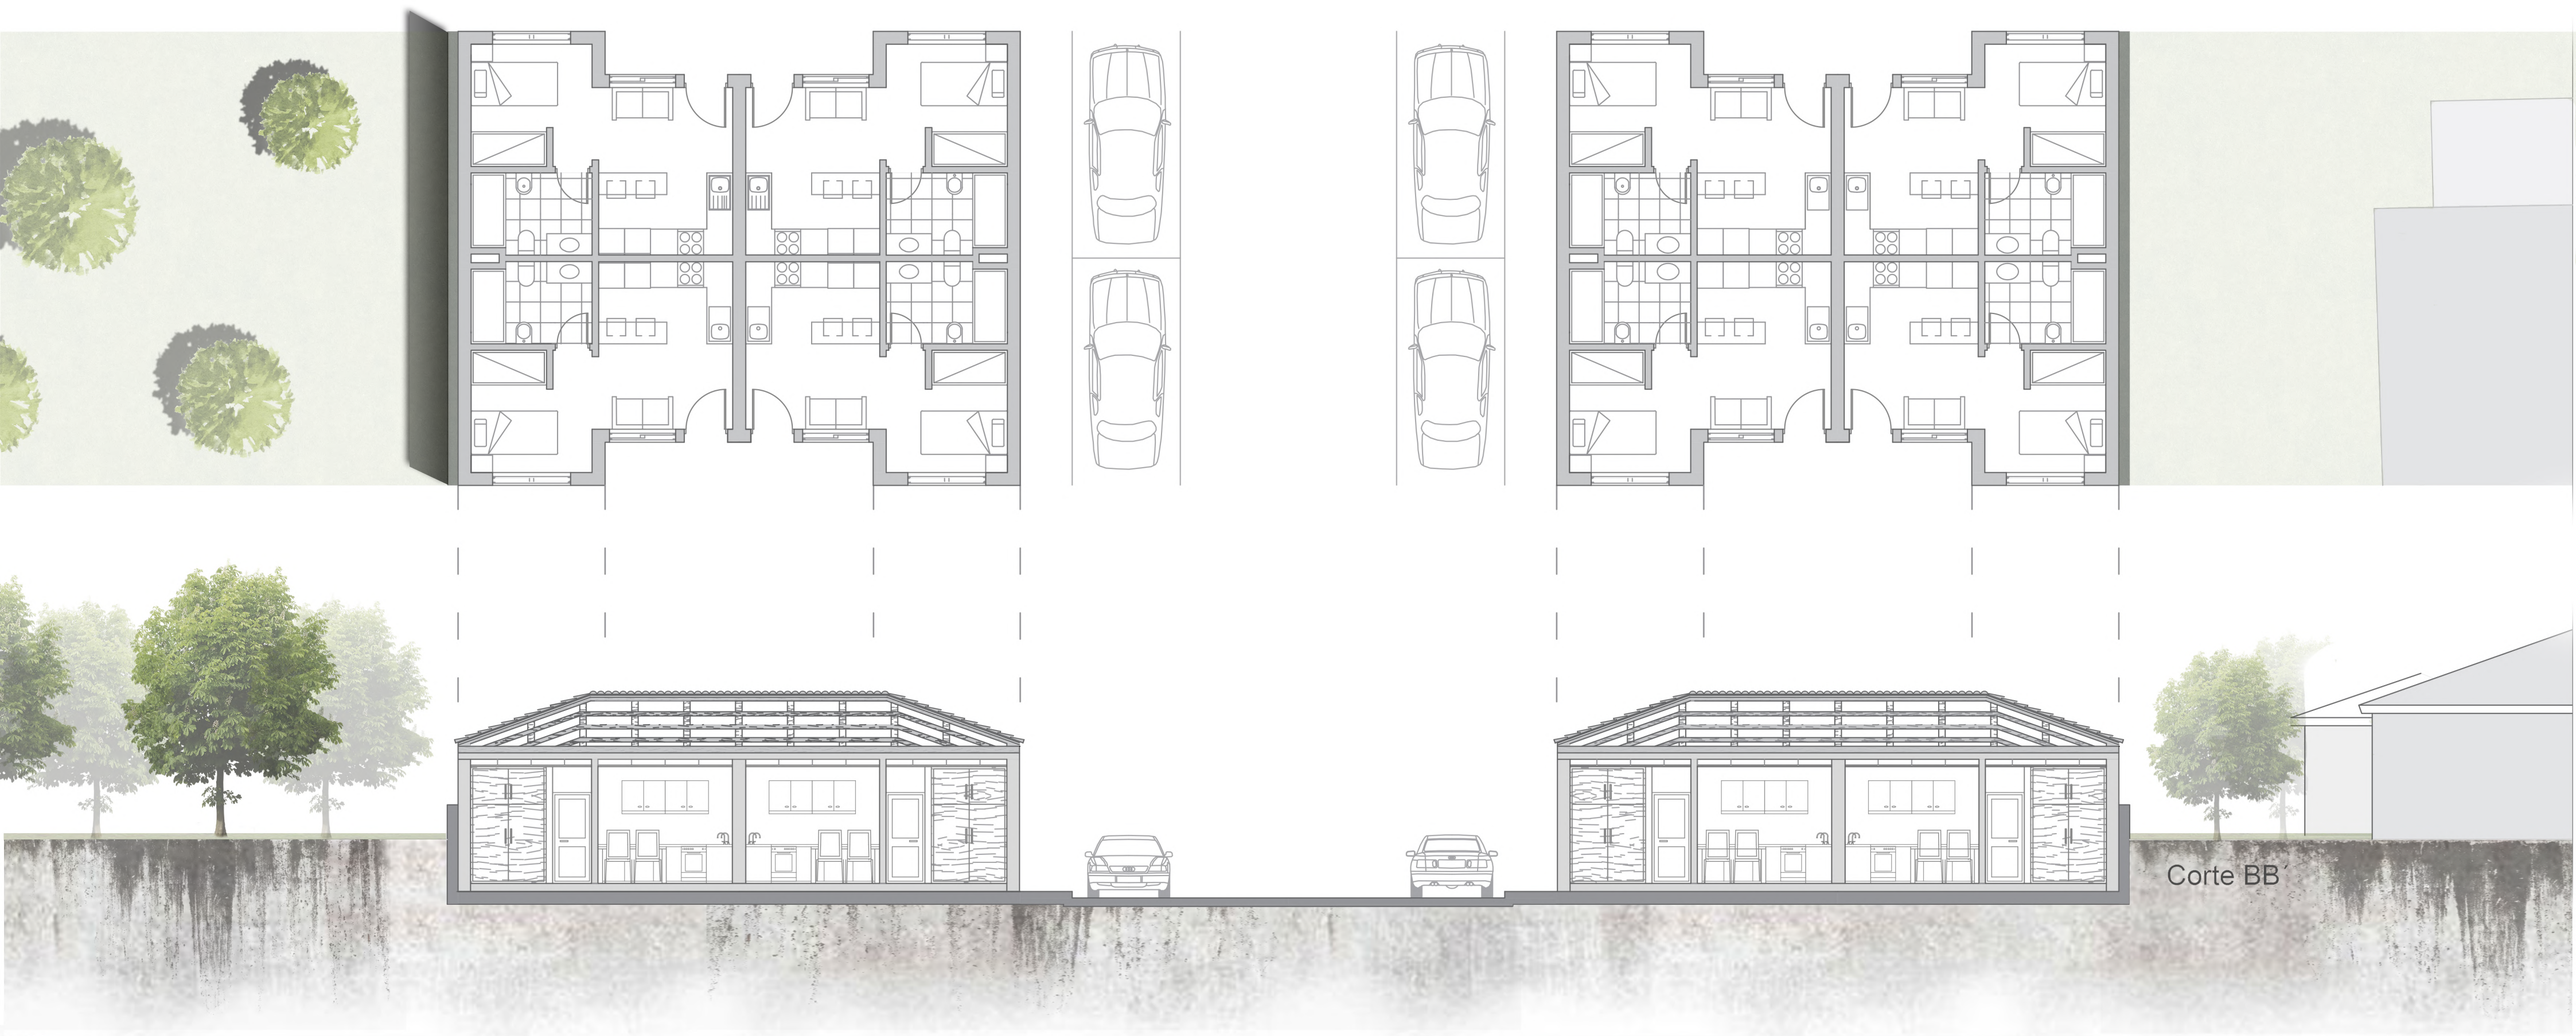

Corte BB´

Mestrado Integrado de Arquitetura			UBI
Tema: A Necessidade de Habitar			
Escala 1:100	Conteúdo: Planta, Corte - Tipologias T1/T2 Alçado Frontal	2019 / 2020	Folha 05 / 09
	Docente: Pedro Torrinha	Nº 34 565	