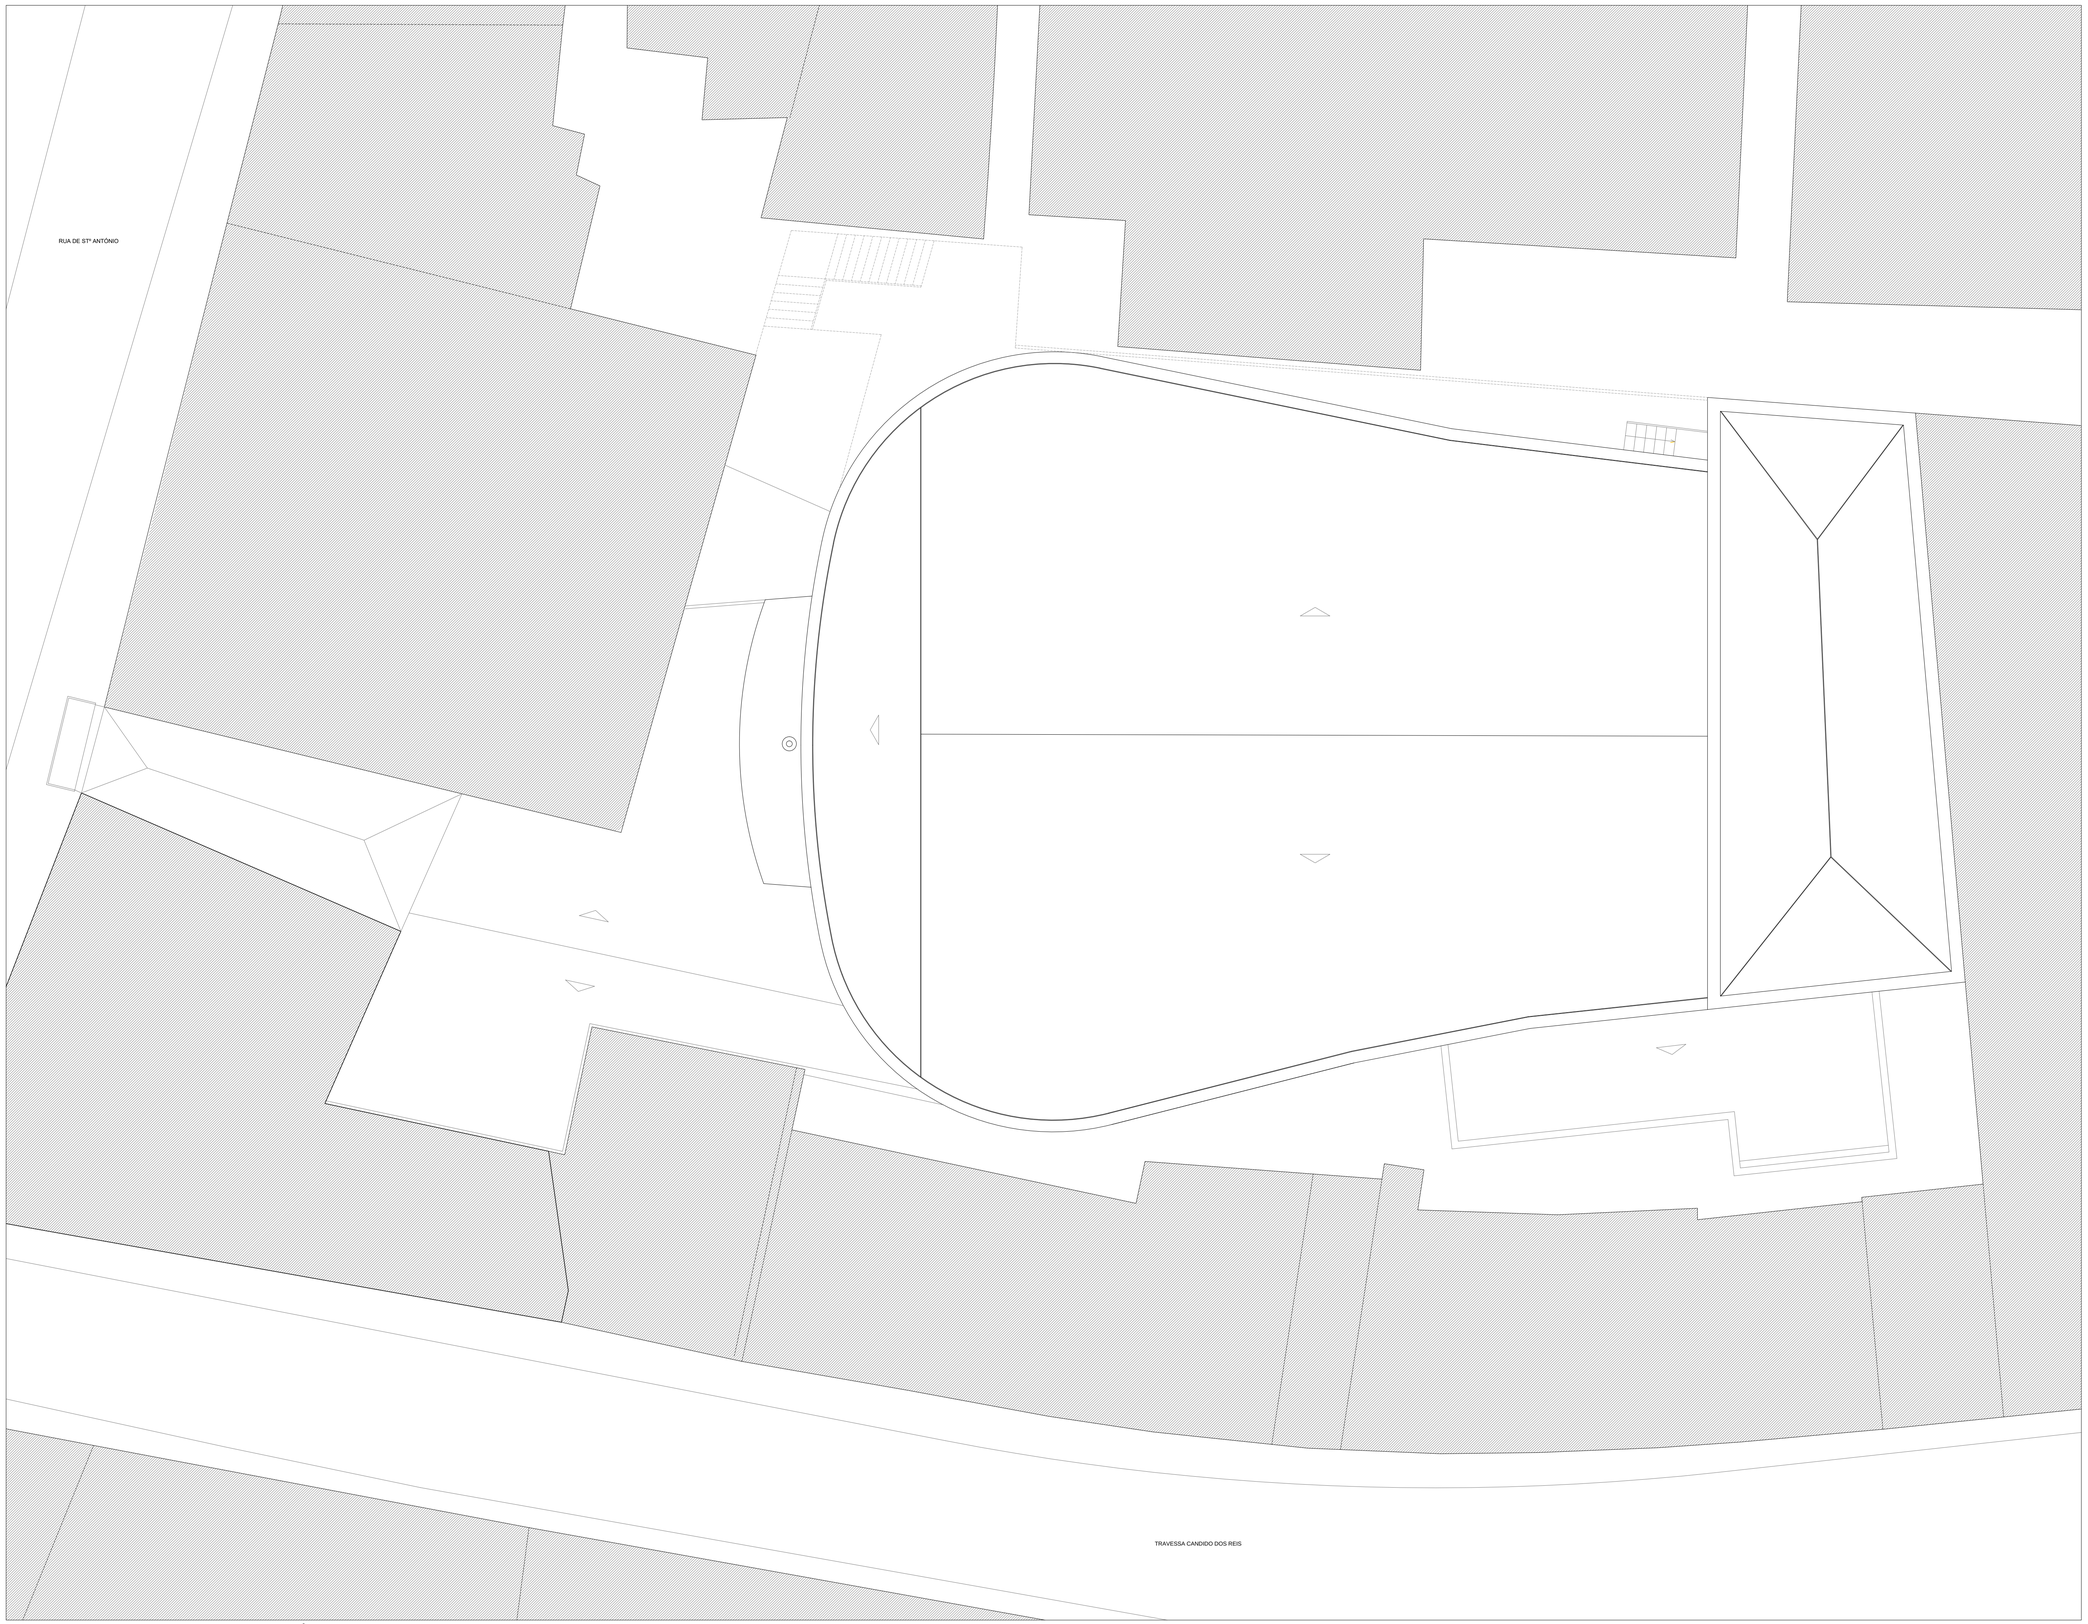

PLANTA DA COBERTURA (NÍVEL DA COTA 20,00)

NOTAS

QUADRO DE ÁREAS (áreas brutas)	m2
PISO 2	37.39
PISO 1	415.50
PISO 0	1165.52
PISO -1	238.86
TOTAL	1857.27
ÁREA DE IMPLANTAÇÃO	1278.14

LEGENDA TRAMAS

Arruamentos | Edifícios Existentes | Proposta

LEGENDA GERAL

Data:	Abril 2016
Autor:	Rui Filipe Abru da Cruz
Nº:	27151

Norte

Especialidade: PROJETO DE REABILITAÇÃO E REQUALIFICAÇÃO

Escalas: 1/100

Designação: LEVANTAMENTO ARQUITETÓNICO - PLANTA

Obra: Antigo Cine Teatro de Chaves

Localização: CIDADE DE CHAVES
Freguesia de Santa Maria Maior, Rua de Santo António,

Designação: Dissertação para obtenção do Grau de Mestre em Arquitetura

Desenho nº:

ARQ_LA_06

Reprodução proibida,Doc. Lei 45/85 de 17 de Set. e código do direito de autor e direitos conexos) Esta peça desenhada é propriedade do autor do projecto, não podendo ser reproduzida, divulgada ou usada para outro projecto e não ser o alvo expresso, sem autorização expressa Reservados todos os direitos de autor.