
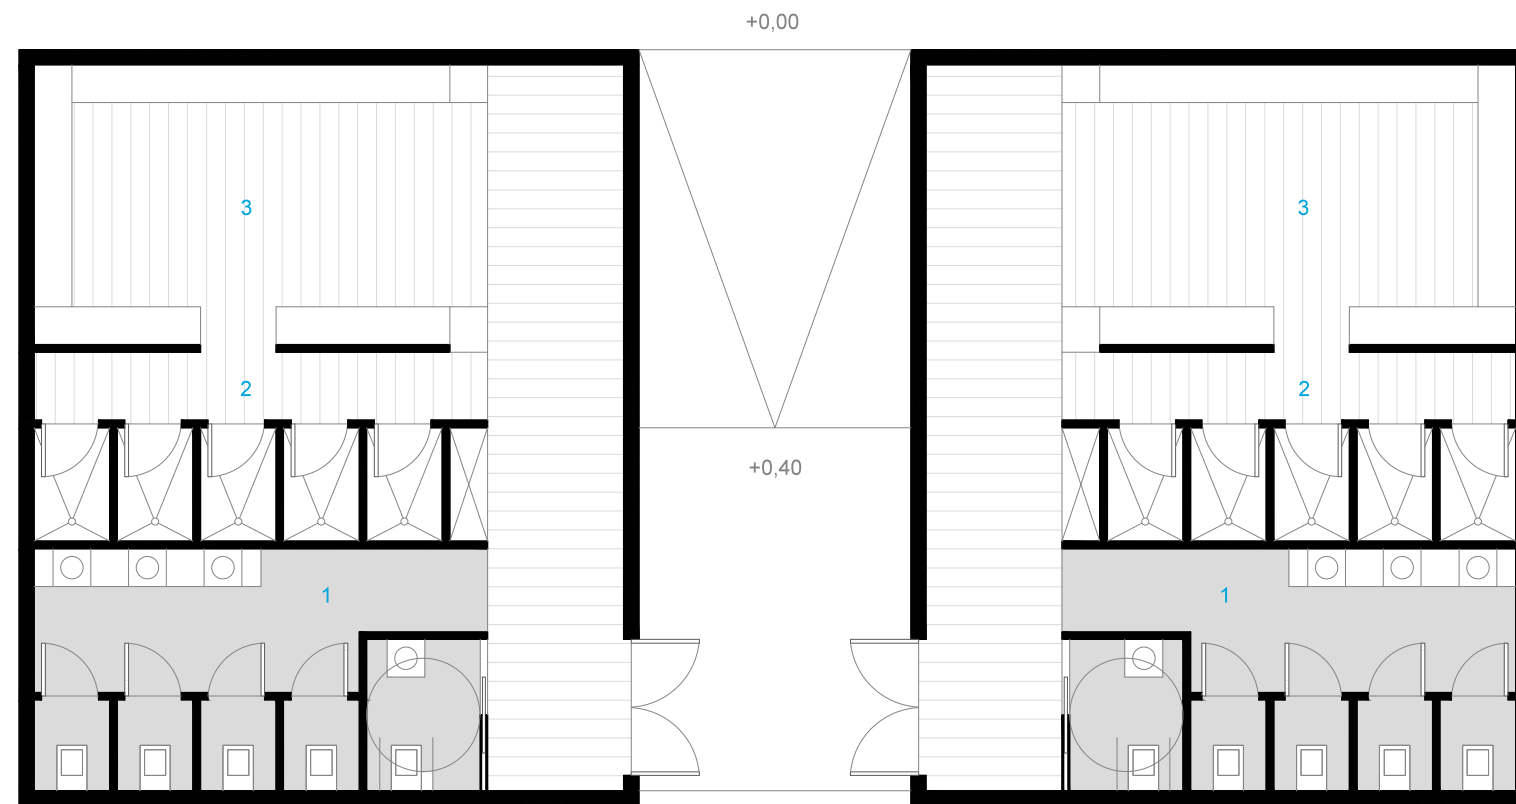



Estrutura #03 Balneários

Divido em duas zonas simétricas, (homens/mulheres) a estrutura de apoio oferece à zona de desporto, balneários e instalações sanitárias.

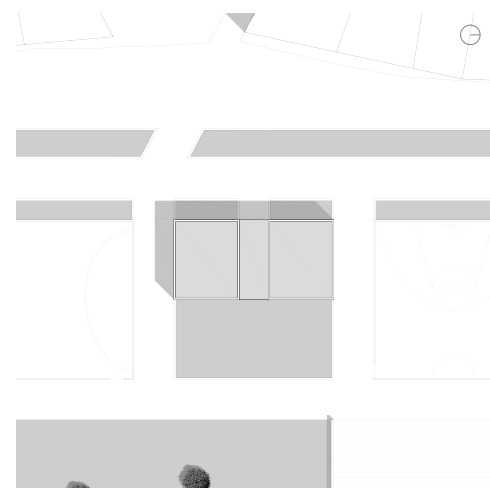

- 1 Instalações sanitárias
- 2 Zona de duchas
- 3 Zona de cacifos

- Pavimento em madeira
- Pavimento em mosaico

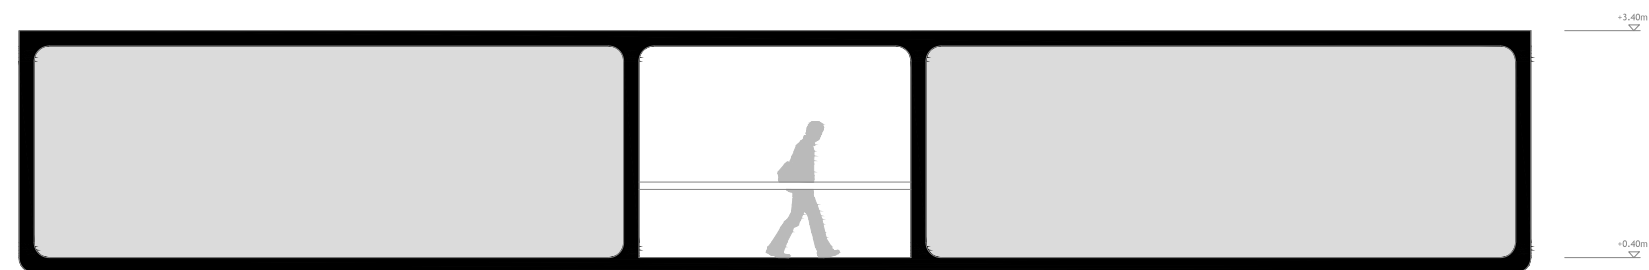

Alçado Este