

1) Ficha de Identificação de Vãos

Porta P1

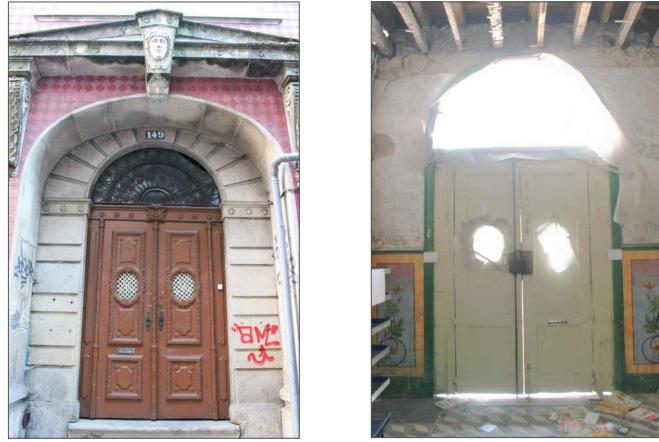


Imagem 146 e 147 - Levantamento fotográfico da Porta P1 - Exterior (esquerda) e Interior (direita)

- Exemplares:

1

- Caracterização:

Porta dupla de batente em madeira, com esmalte castanho, branco e verde-azulado, com decoração em metal e moldura exterior em pedra granítica.

- Localização no desenho original:

Porta de entrada principal, piso 0, alçado Sul.

- Localização no desenho de projeto:

Porta de entrada principal, piso 0, alçado Sul.

- Proposta de solução:

Restauro da porta na totalidade, mantendo-se a sua localização no projeto de reabilitação.



Imagem 148 e 149 - Localização da Porta P1 na planta original (esquerda) e na planta de projeto (direita) - Escala 1:650



Imagem 150- Levantamento gráfico da Porta P1 - Exterior - Escala 1:50

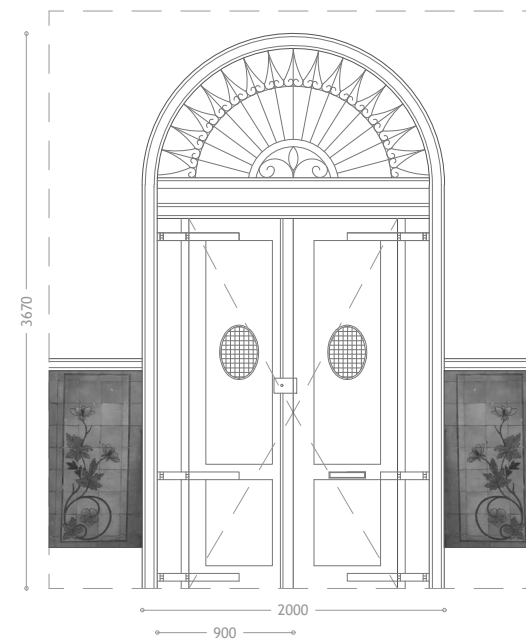


Imagem 151 - Levantamento gráfico da Porta P1 - Interior - Escala 1:50

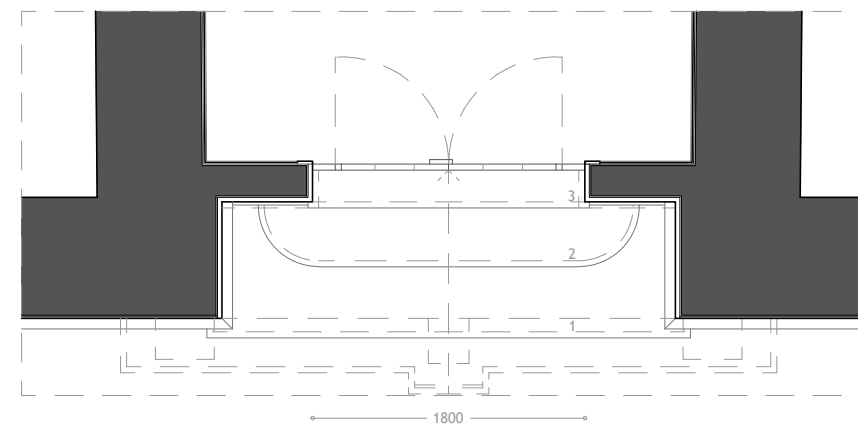


Imagem 152 - Levantamento gráfico da Porta P1 - Planta - Escala 1:50



Imagem 153 - Levantamento gráfico a cores da Porta P1 - Exterior - Escala 1:50



Imagem 154 - Levantamento gráfico a cores da Porta P1 - Interior - Escala 1:50