


Existente 1/2000



Demolição e transformação do volume construtivo 1/2000

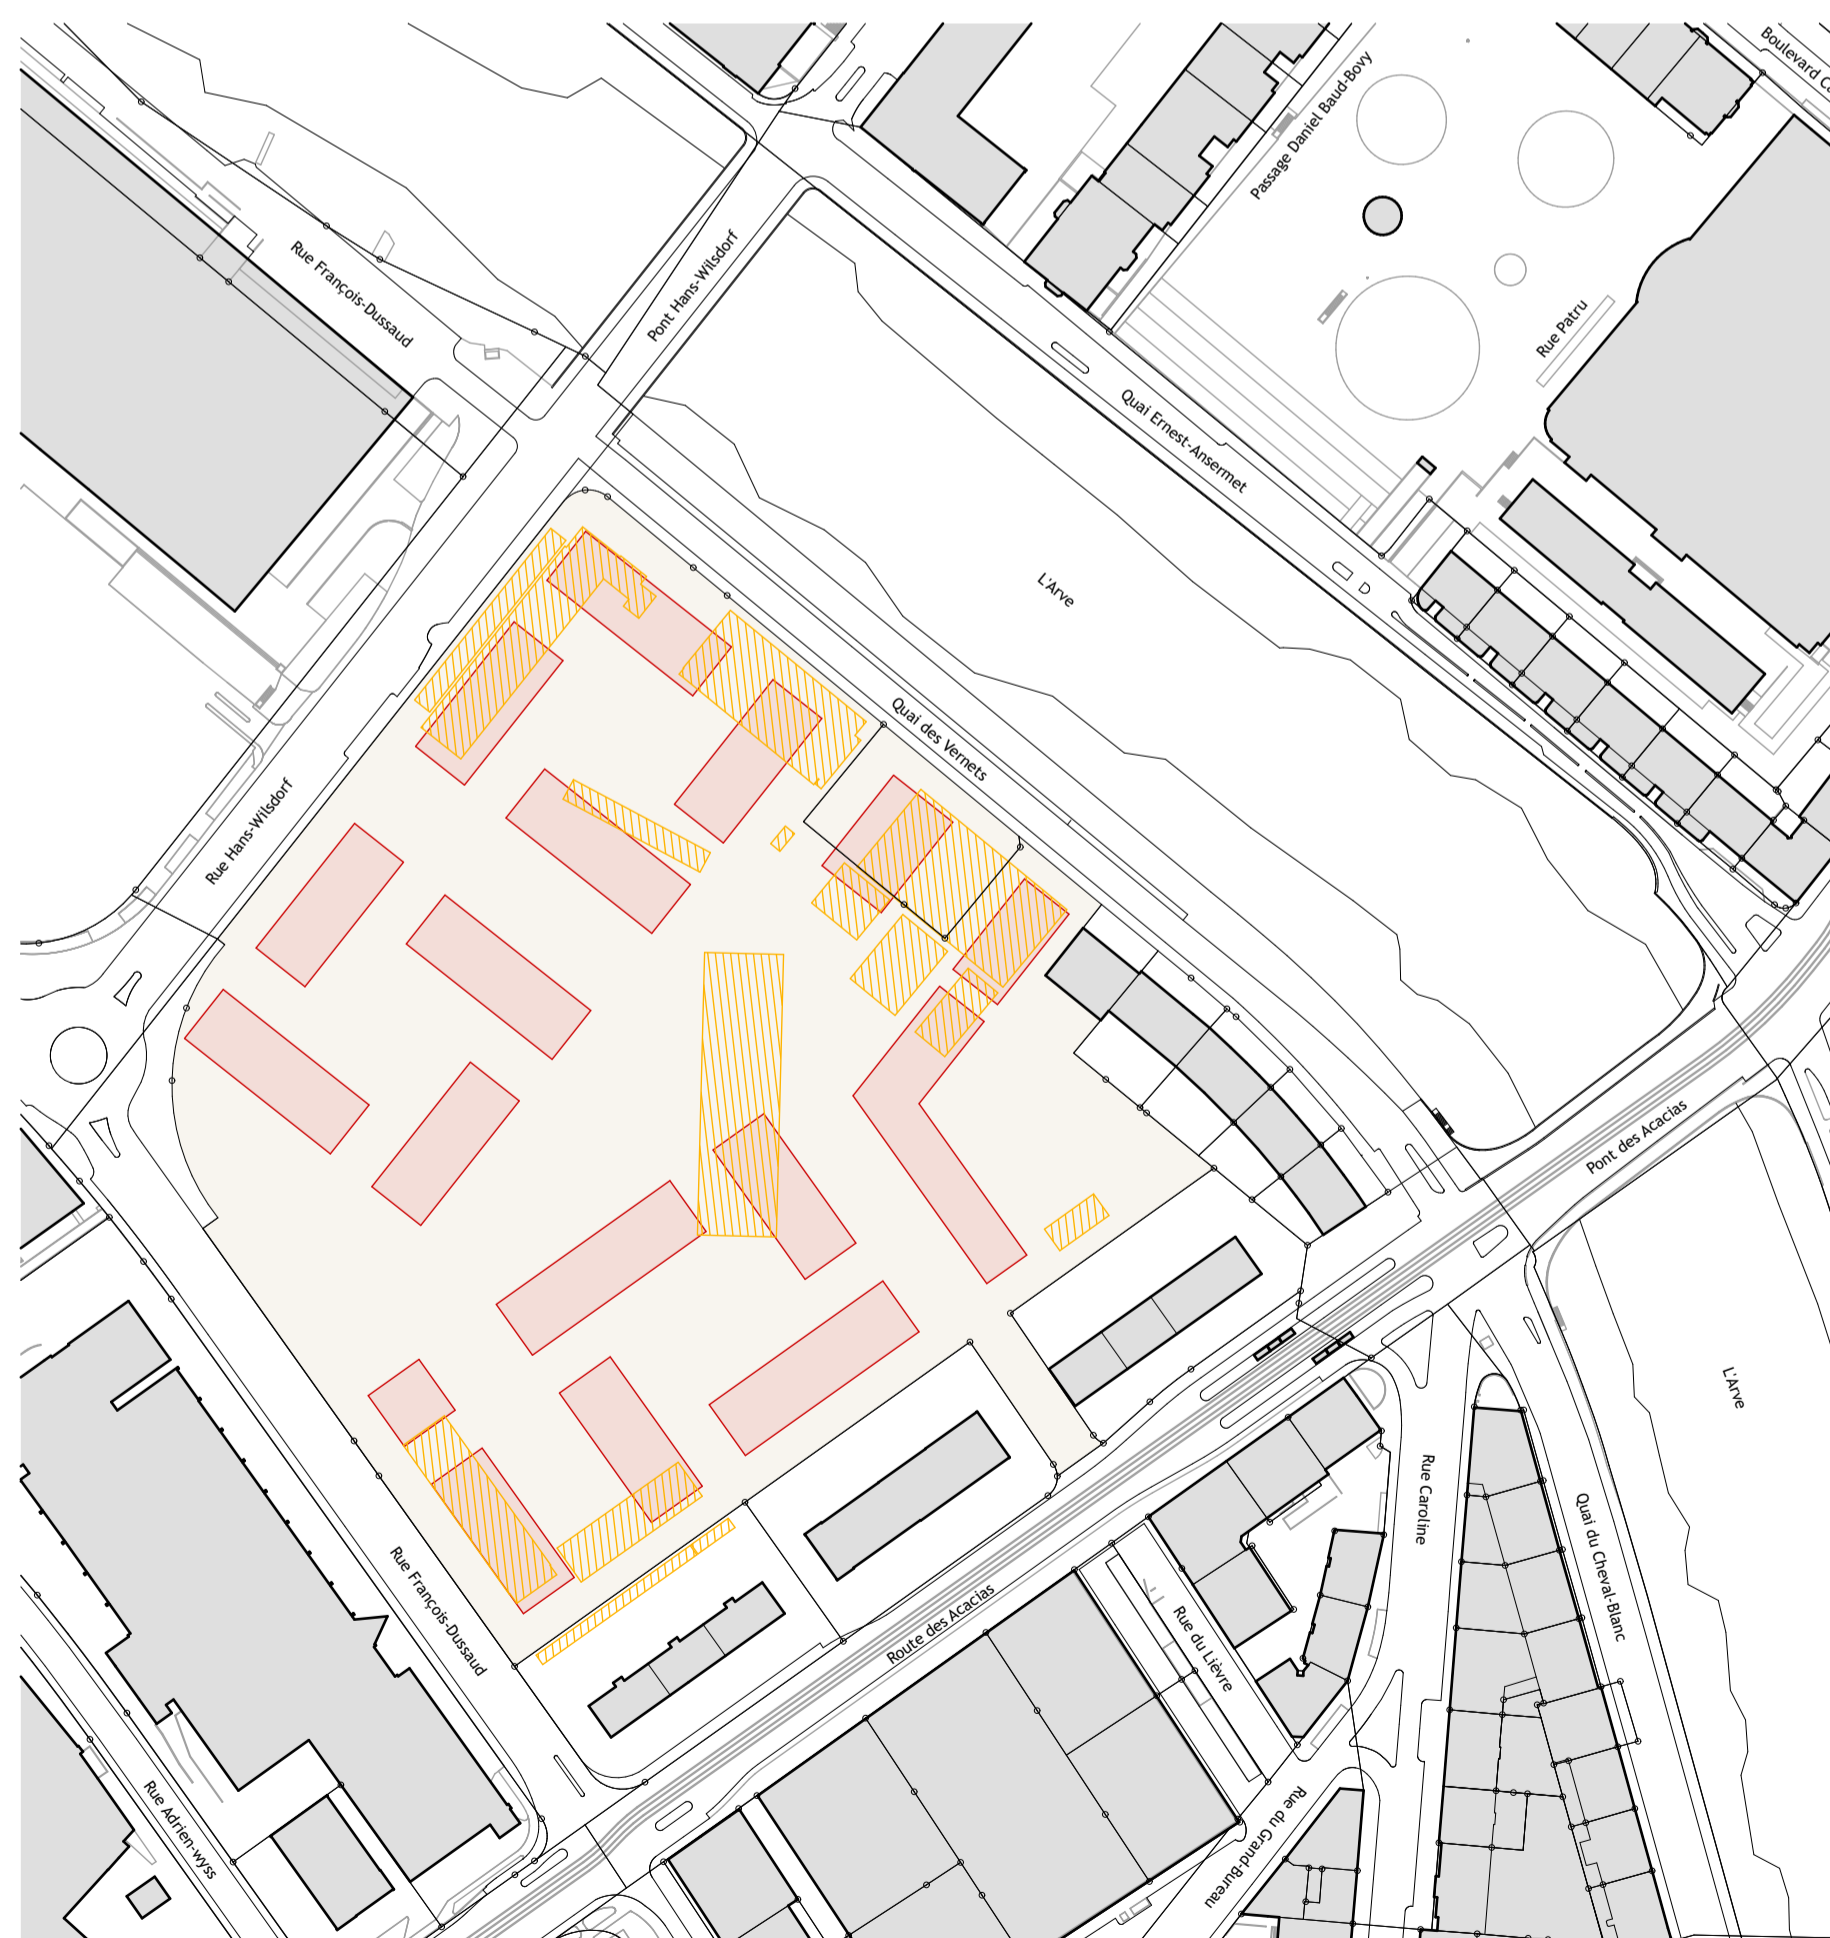

Intervenção 1/1000

- Perímetro de intervenção construtivo
- Edifícios do perímetro de intervenção construtivo
- Edifícios existentes
- Edifícios demolidos
- Edifícios construidos
- Acesso aos equipamentos de proximidade
- Acesso aos equipamentos / atividades e comércio
- Acesso à zona de alojamentos

Edifícios a - 49.20 x 16.50 x 30.80 m   Edifícios b - 42.00 x 16.50 x 30.80 m   Edifícios c - 56.40 x 16.50 x 30.80 m   Edifícios d - 70.80 x 16.50 x 30.80 m   Edifícios t (torres) - 30.50 x 20.00 x 74.00 m   Edifícios e - centro escolar

**Habitat urbano flexível e adaptável ... projetar para o presente e para o futuro**  
 Dissertação de mestrado em Arquitetura   Universidade da Beira Interior 2016   Daniel Filipe Gonçalves nº 21266

Les Vernets-Praille-Acacias - Vernets (Genebra)   Projeto de intervenção   Intervenção urbana   P. 4

