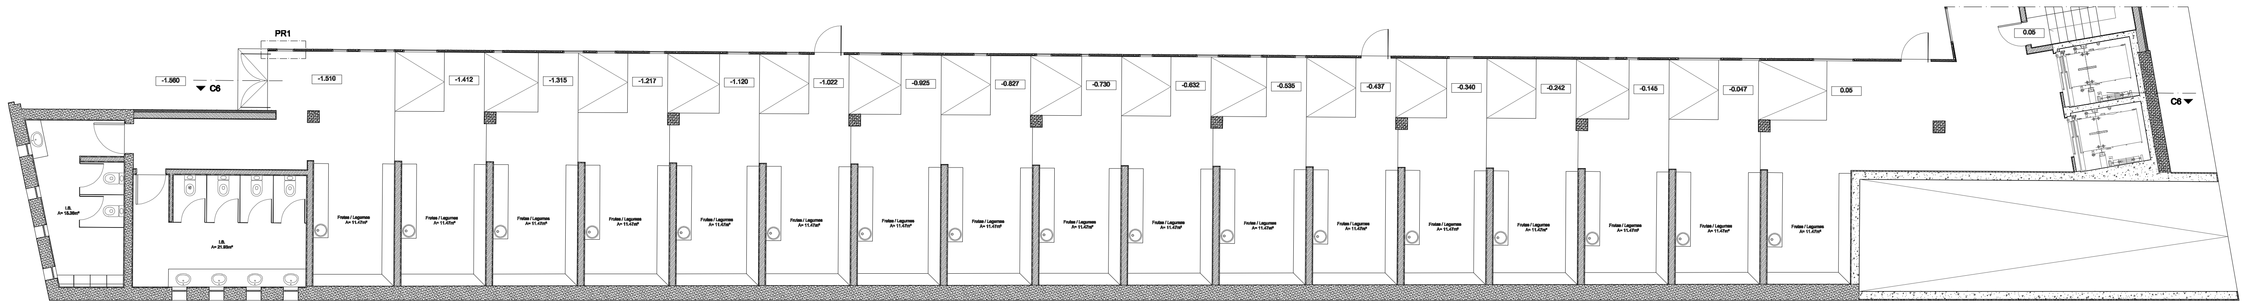

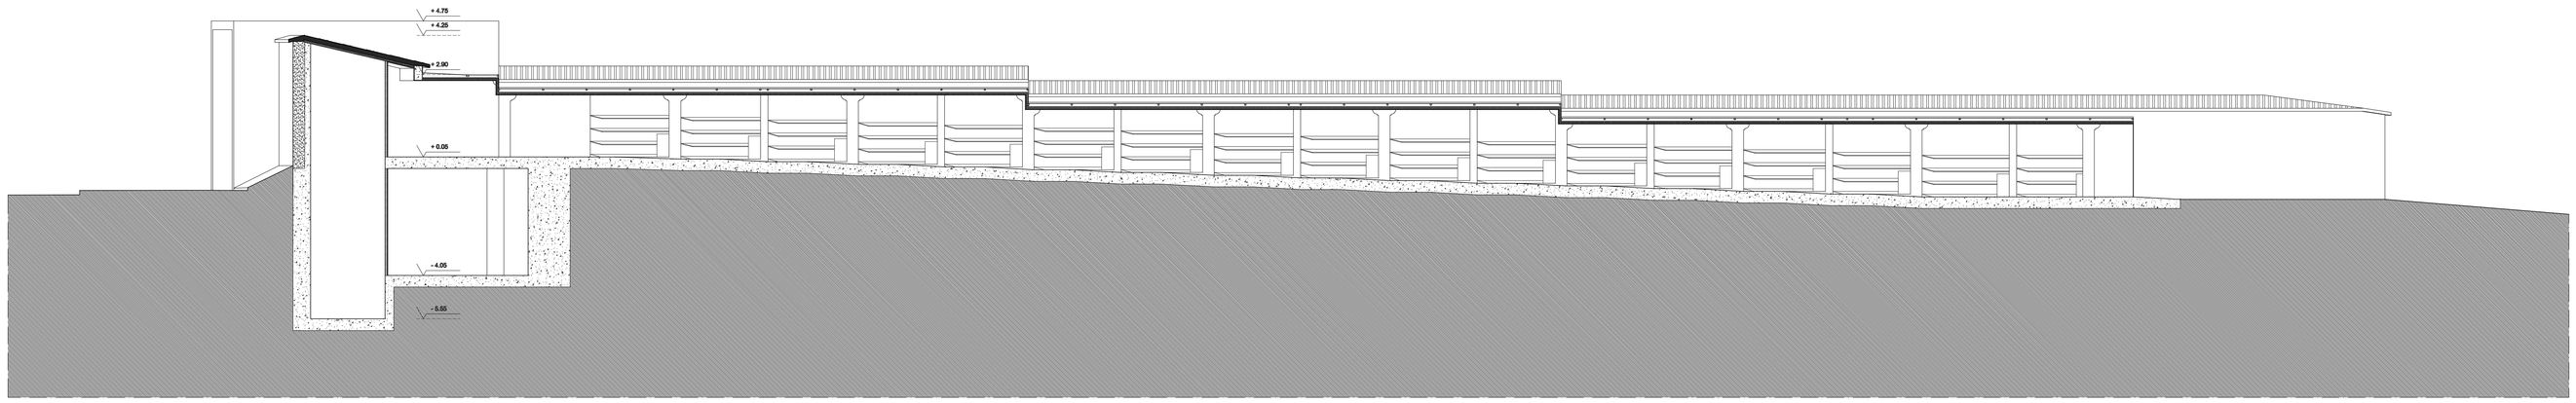

Corte C6

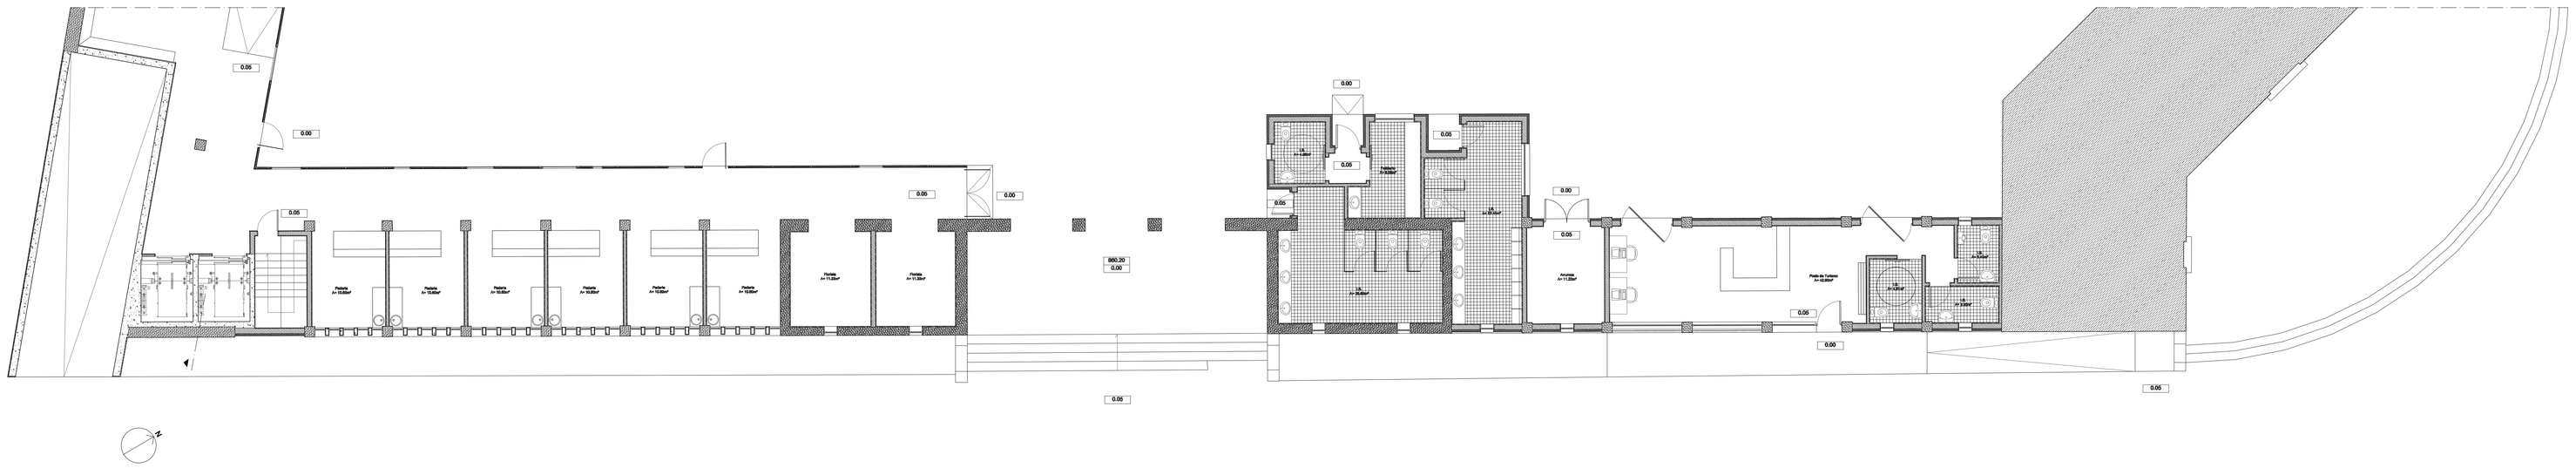

Plantas e Cortes

LEGENDA:

Pedra		Tijolo	
Betão		Reboco com Azulejo	
Isolamento		Painel "Vinco Bruto Circa" com 19mm	
Reboco		Edifício Adjacente	

Linha Corte

Fabio Melo, 17270

Arquitectura Universidade da Beira Interior 2008/2009

Requalificação do Mercado Municipal de Trancoso

Trancoso

Edifício 1, Frutas, Legumes, Padarias e Posto de Turismo

ESCALA: 1/100

24.08.09

3.1