


Corte AA'

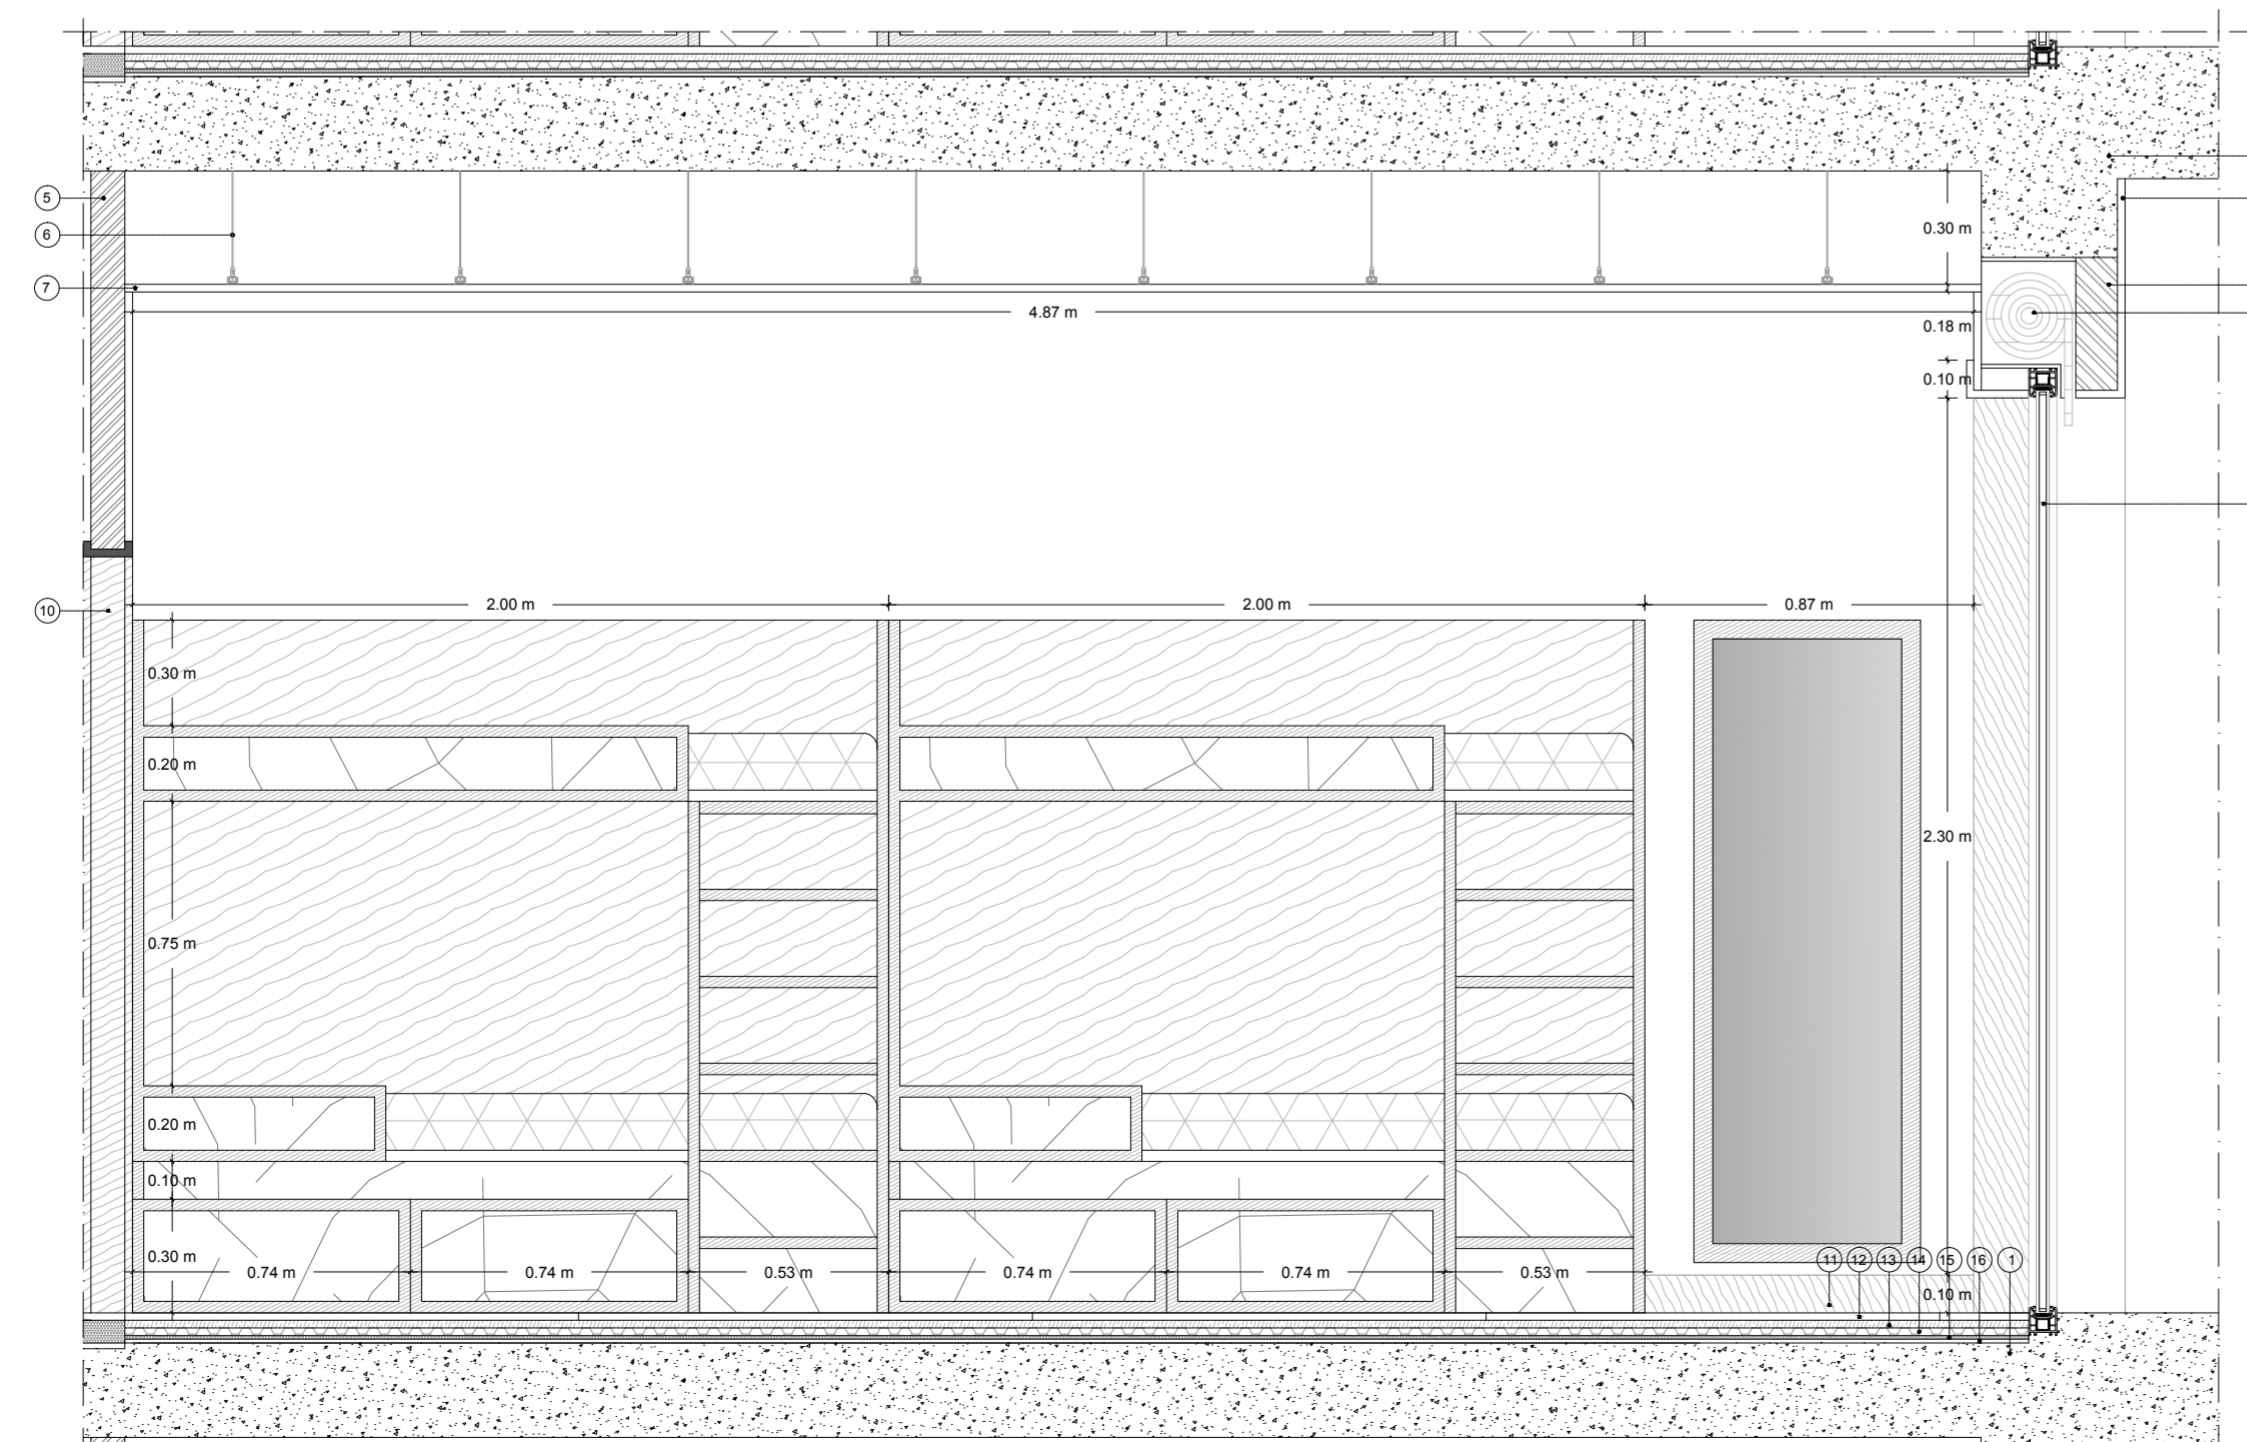

Corte BB'

LEGENDA

- ① Laje (betão) 25 cm
- ② Reboco (branco)
- ③ Tijolo 29x19x11 cm
- ④ Persiana branca
- ⑤ Tijolo 29x19x9 cm
- ⑥ Montantes
- ⑦ Gesso (teto falso)
- ⑧ Papel de parede (*white geometry*)
- ⑨ Vidro duplo (vidro temperado) 20x20x20 cm
- ⑩ Porta de batente - Vicaíma (madeira de carvalho maciça 5 cm)
- ⑪ Rodapé (madeira de carvalho 120x10 cm)
- ⑫ Soalho de carvalho 120x20 cm
- ⑬ Sarrafo (réguas de ripado de madeira)
- ⑭ Granulado de cortiça 2 cm
- ⑮ Camada de impermeabilização 1 cm
- ⑯ Betonilha de regularização 6 cm