




planta do piso

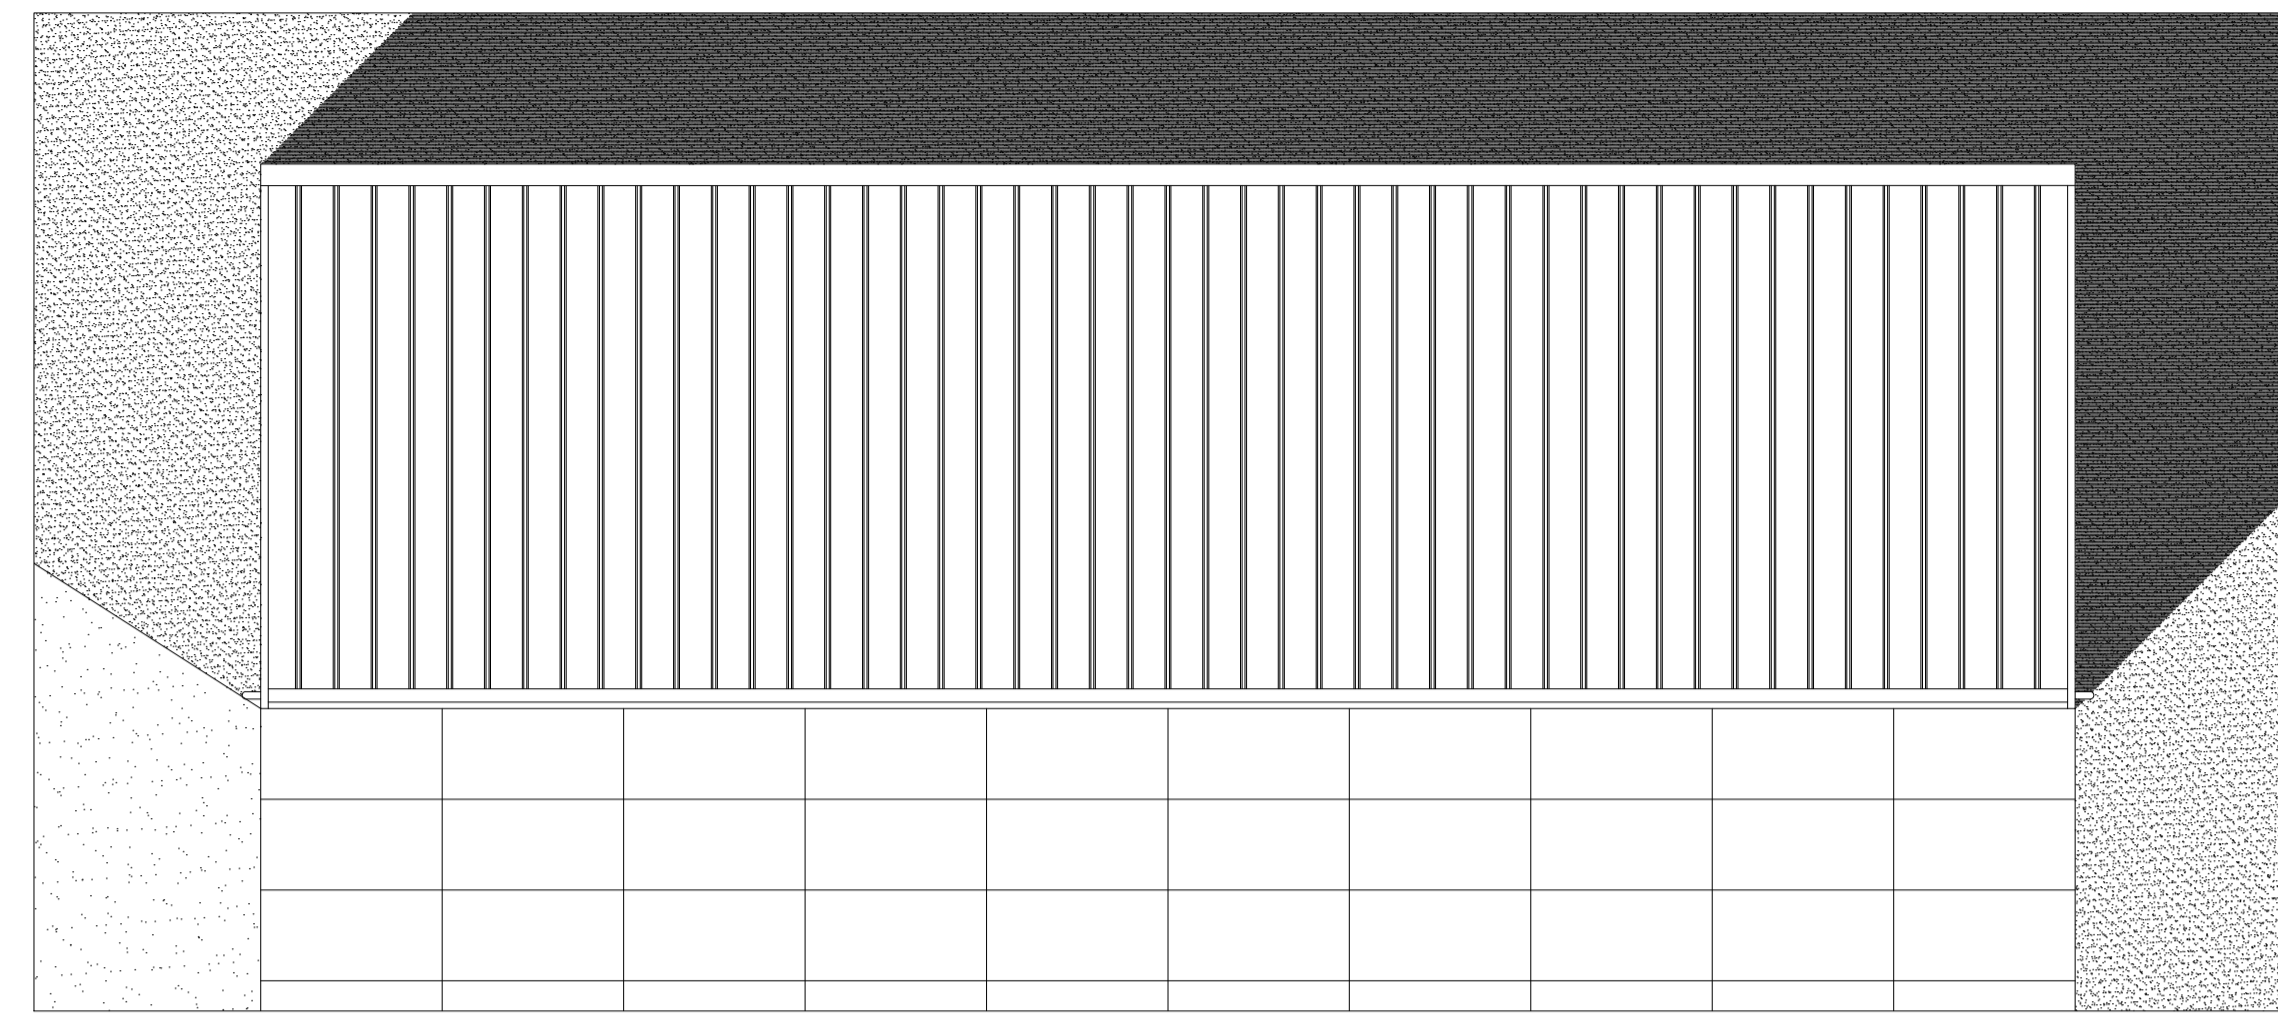


planta de cobertura

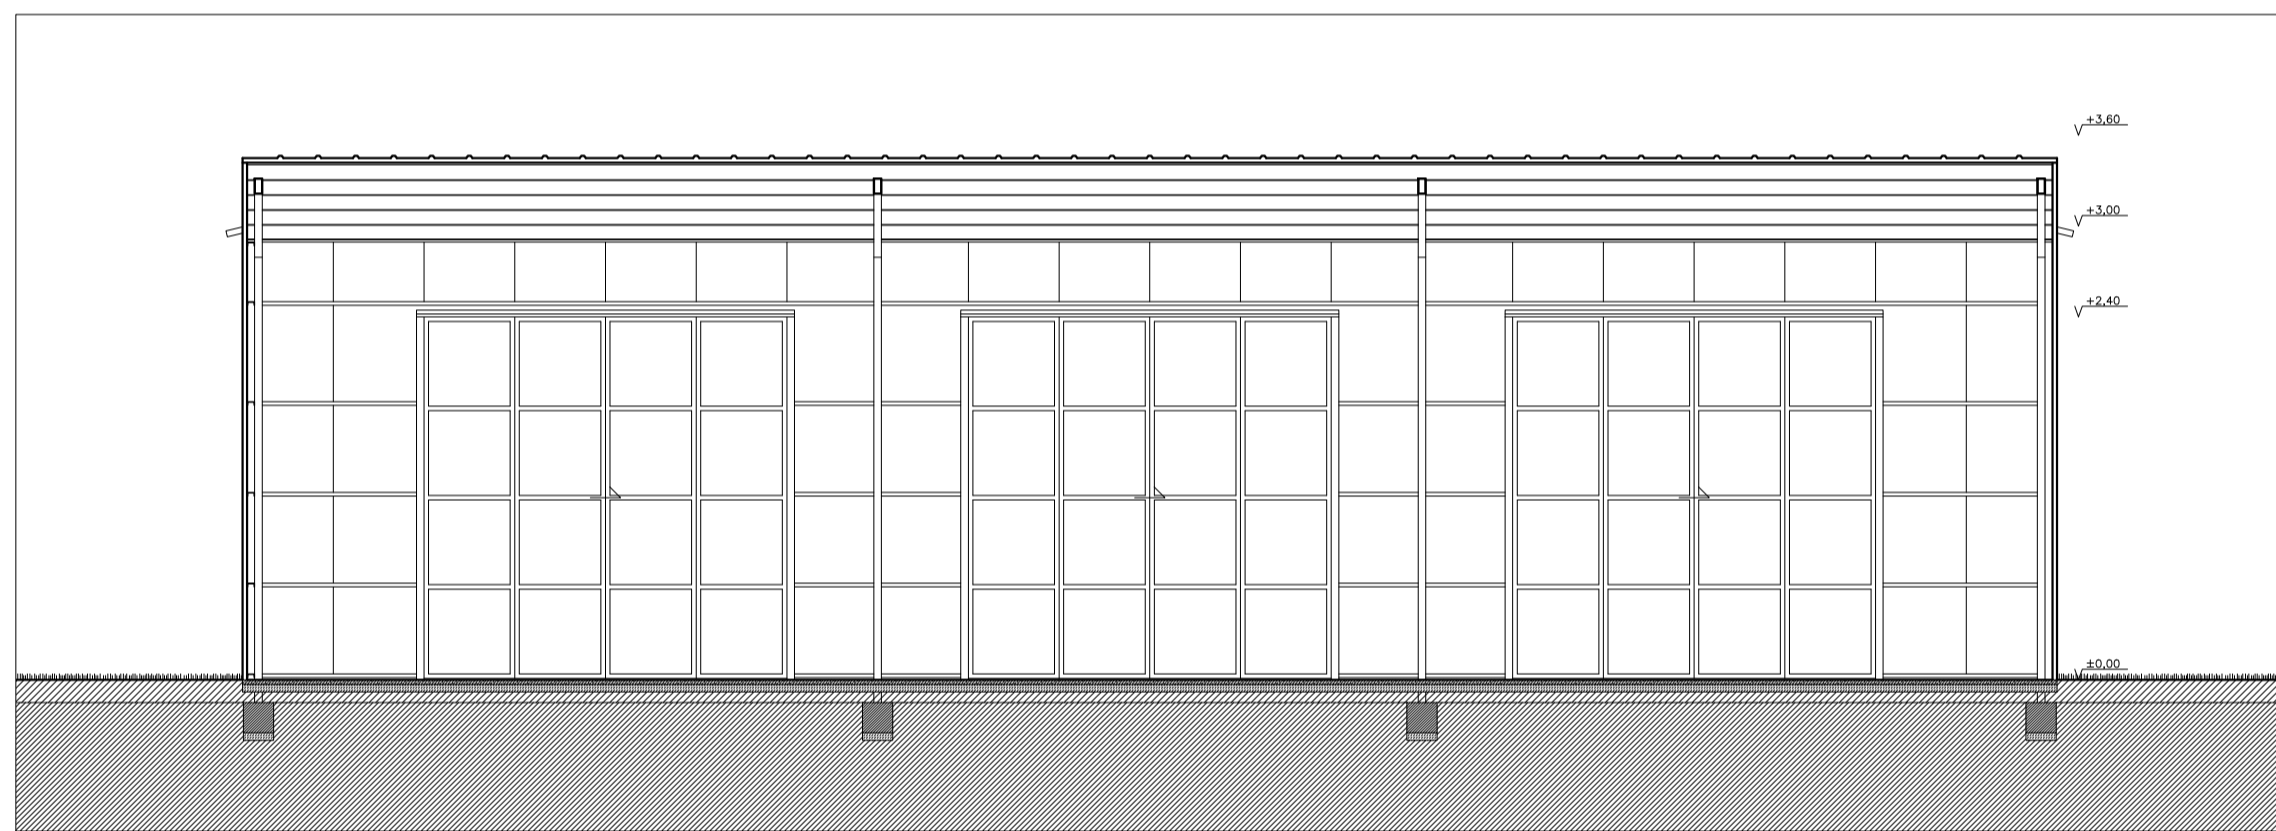


corte b-b

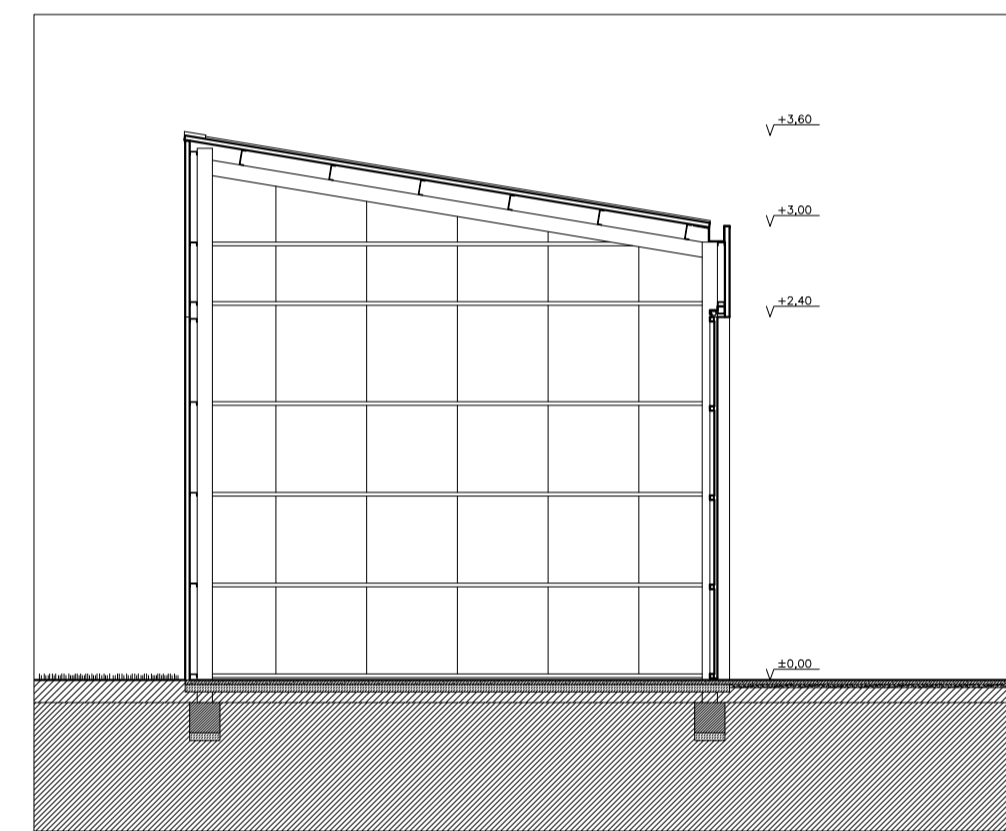


corte a-a

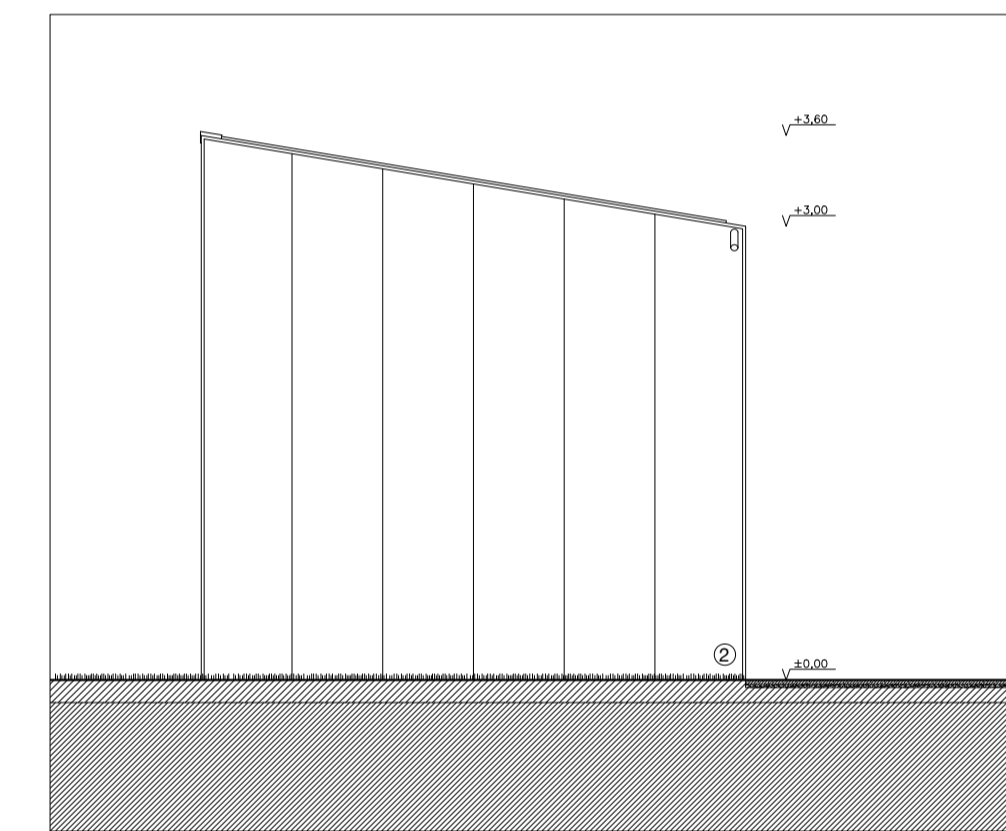


alçado este

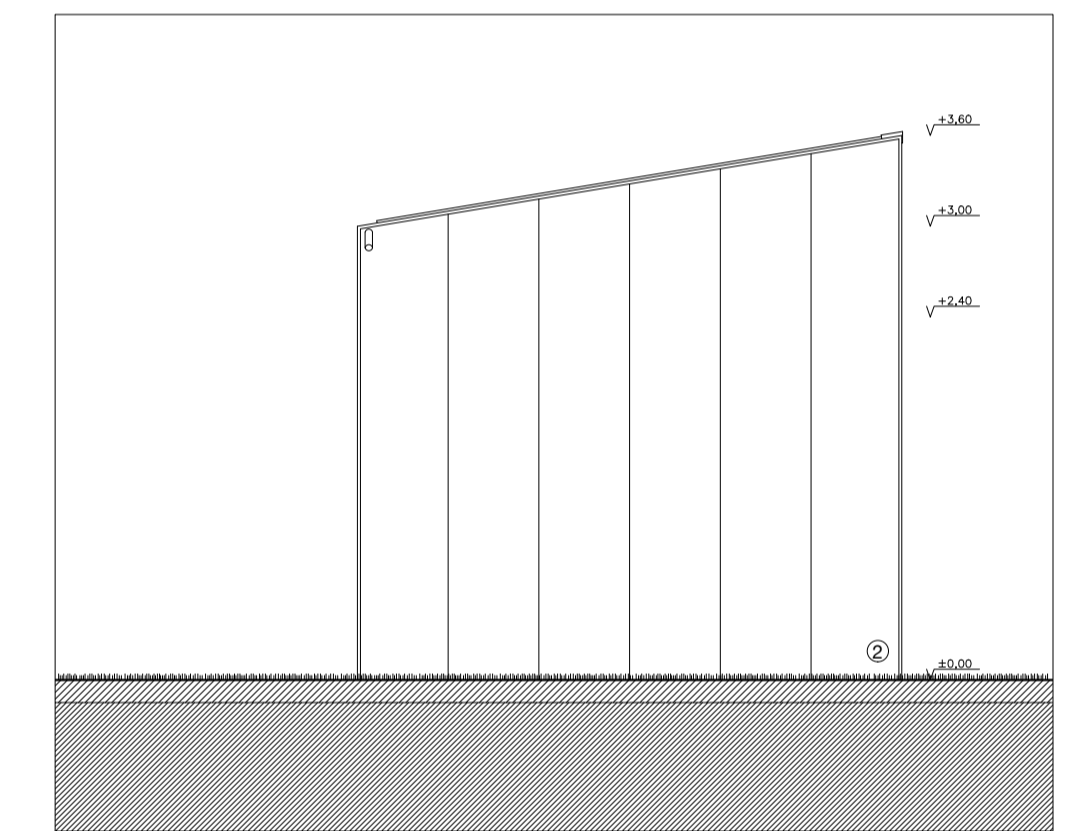


alçado oeste

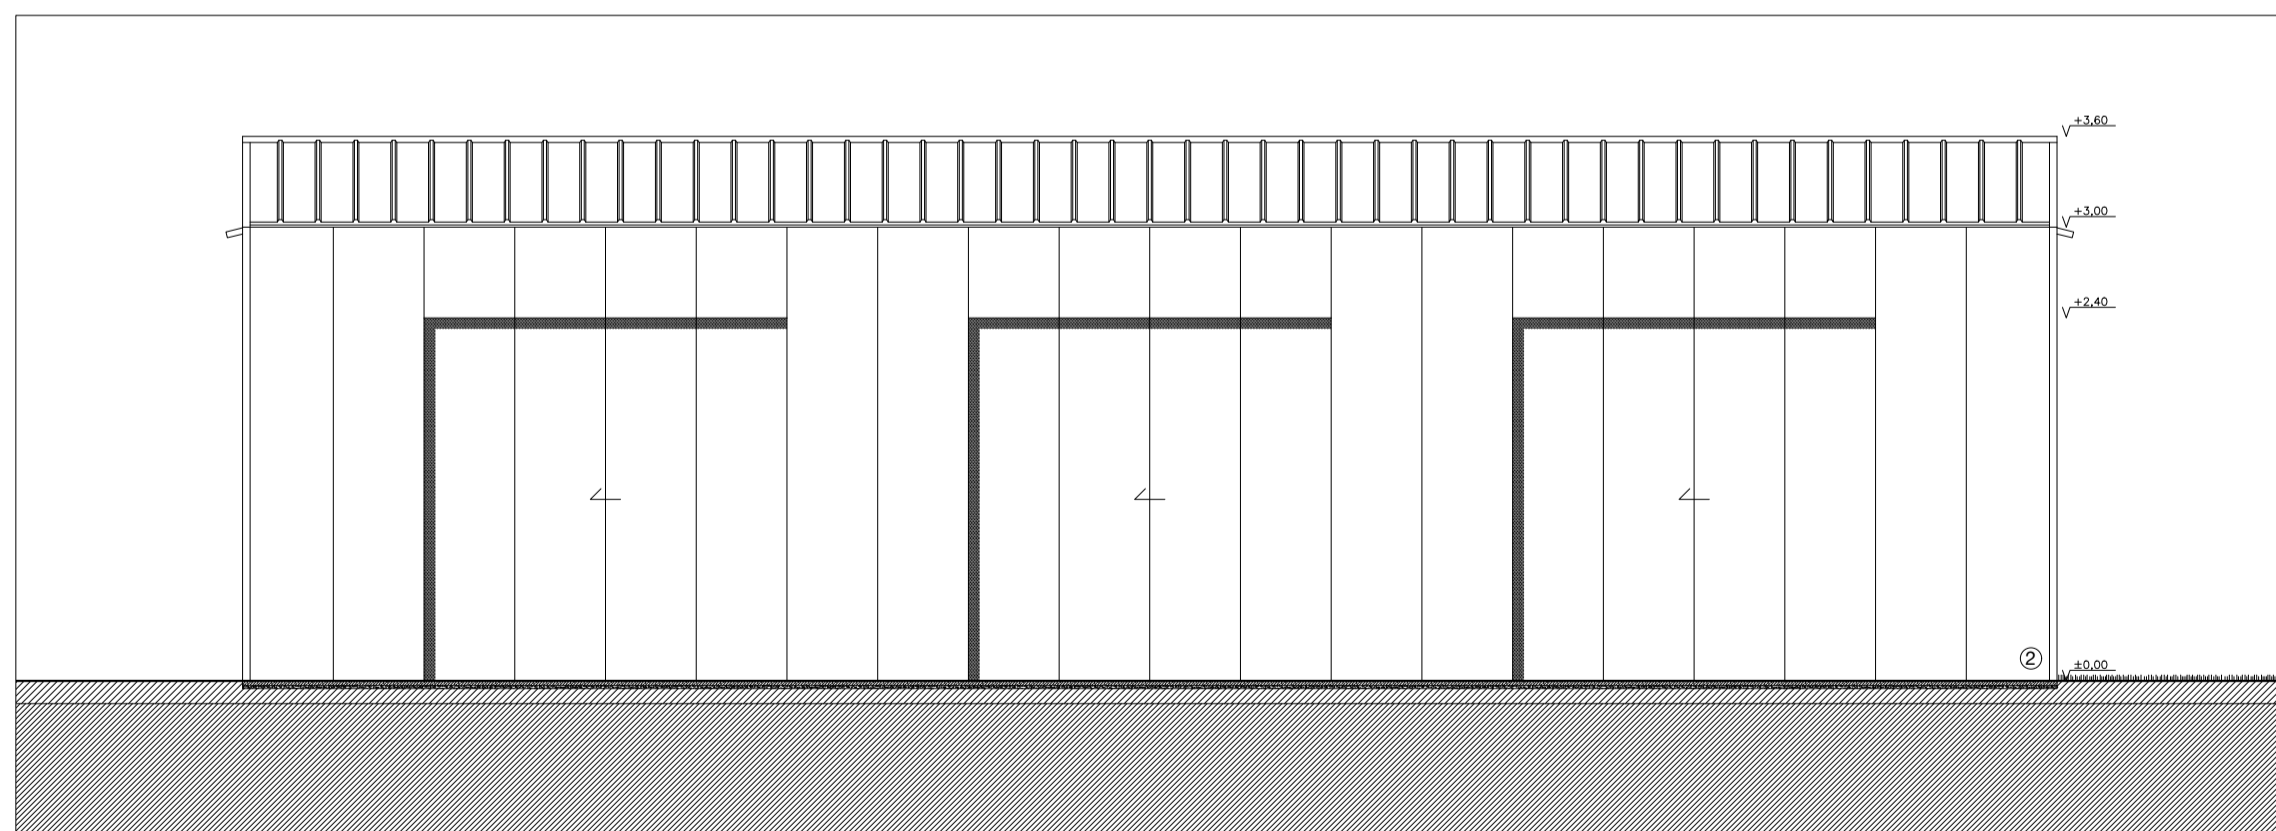

alçado sul

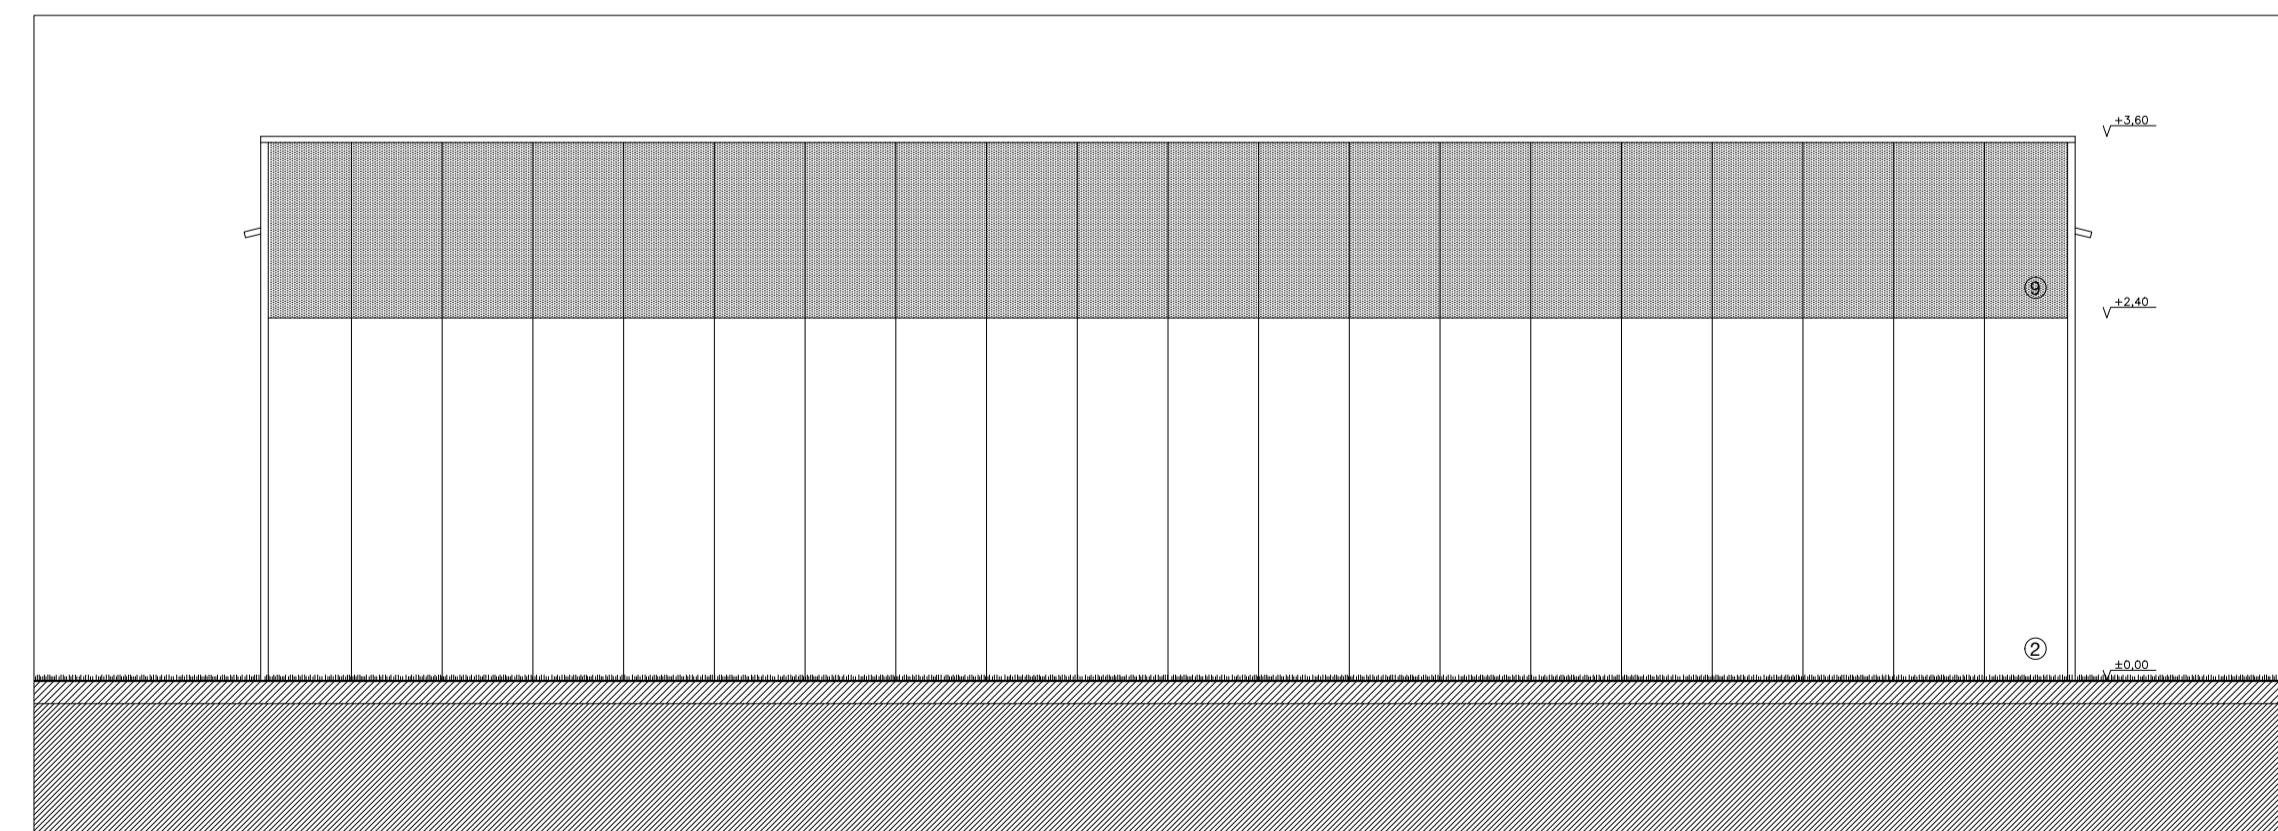

alçado norte

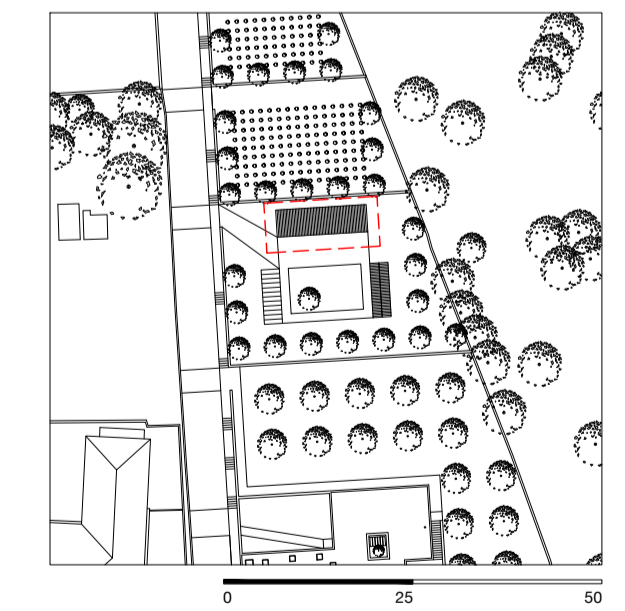

legenda de materiais			

legenda de acabamentos		
1 - reboco armado com acabamento rugoso à trolés branco	4 - caixilharia de alumínio sistema de correr monorail vidro duplo	7 - portão batente de duas folhas de alumínio cor natural
2 - painel de alumínio cor natural	5 - caixilharia de alumínio sistema de correr birail vidro duplo	8 - régua madeira de pinho com tratamento para exterior
3 - escada revestida a laje de granito pedras salgadas	6 - portão vasculante em painel com folha de alumínio cor natural	9 - painel em plocarbonato translúcido

Artur Emanuel Ribeiro Macedo - nº 28354	Universidade da Beira Interior 2019/2020
Habitação Unifamiliar em Silvares, Lousada	21 de setembro de 2020
Armazém	Projeto de licenciamento
Notas: Cotas em metros - todas as cotas são de acabado. Em caso de incoerência entre desenhos, a escala mais ampliada é a que vigora.	Escala do desenho 1/50
	Norte
	PL 17