



CONJUNÇÃO DA GRELHA COM AS UNIDADES MODULARES.

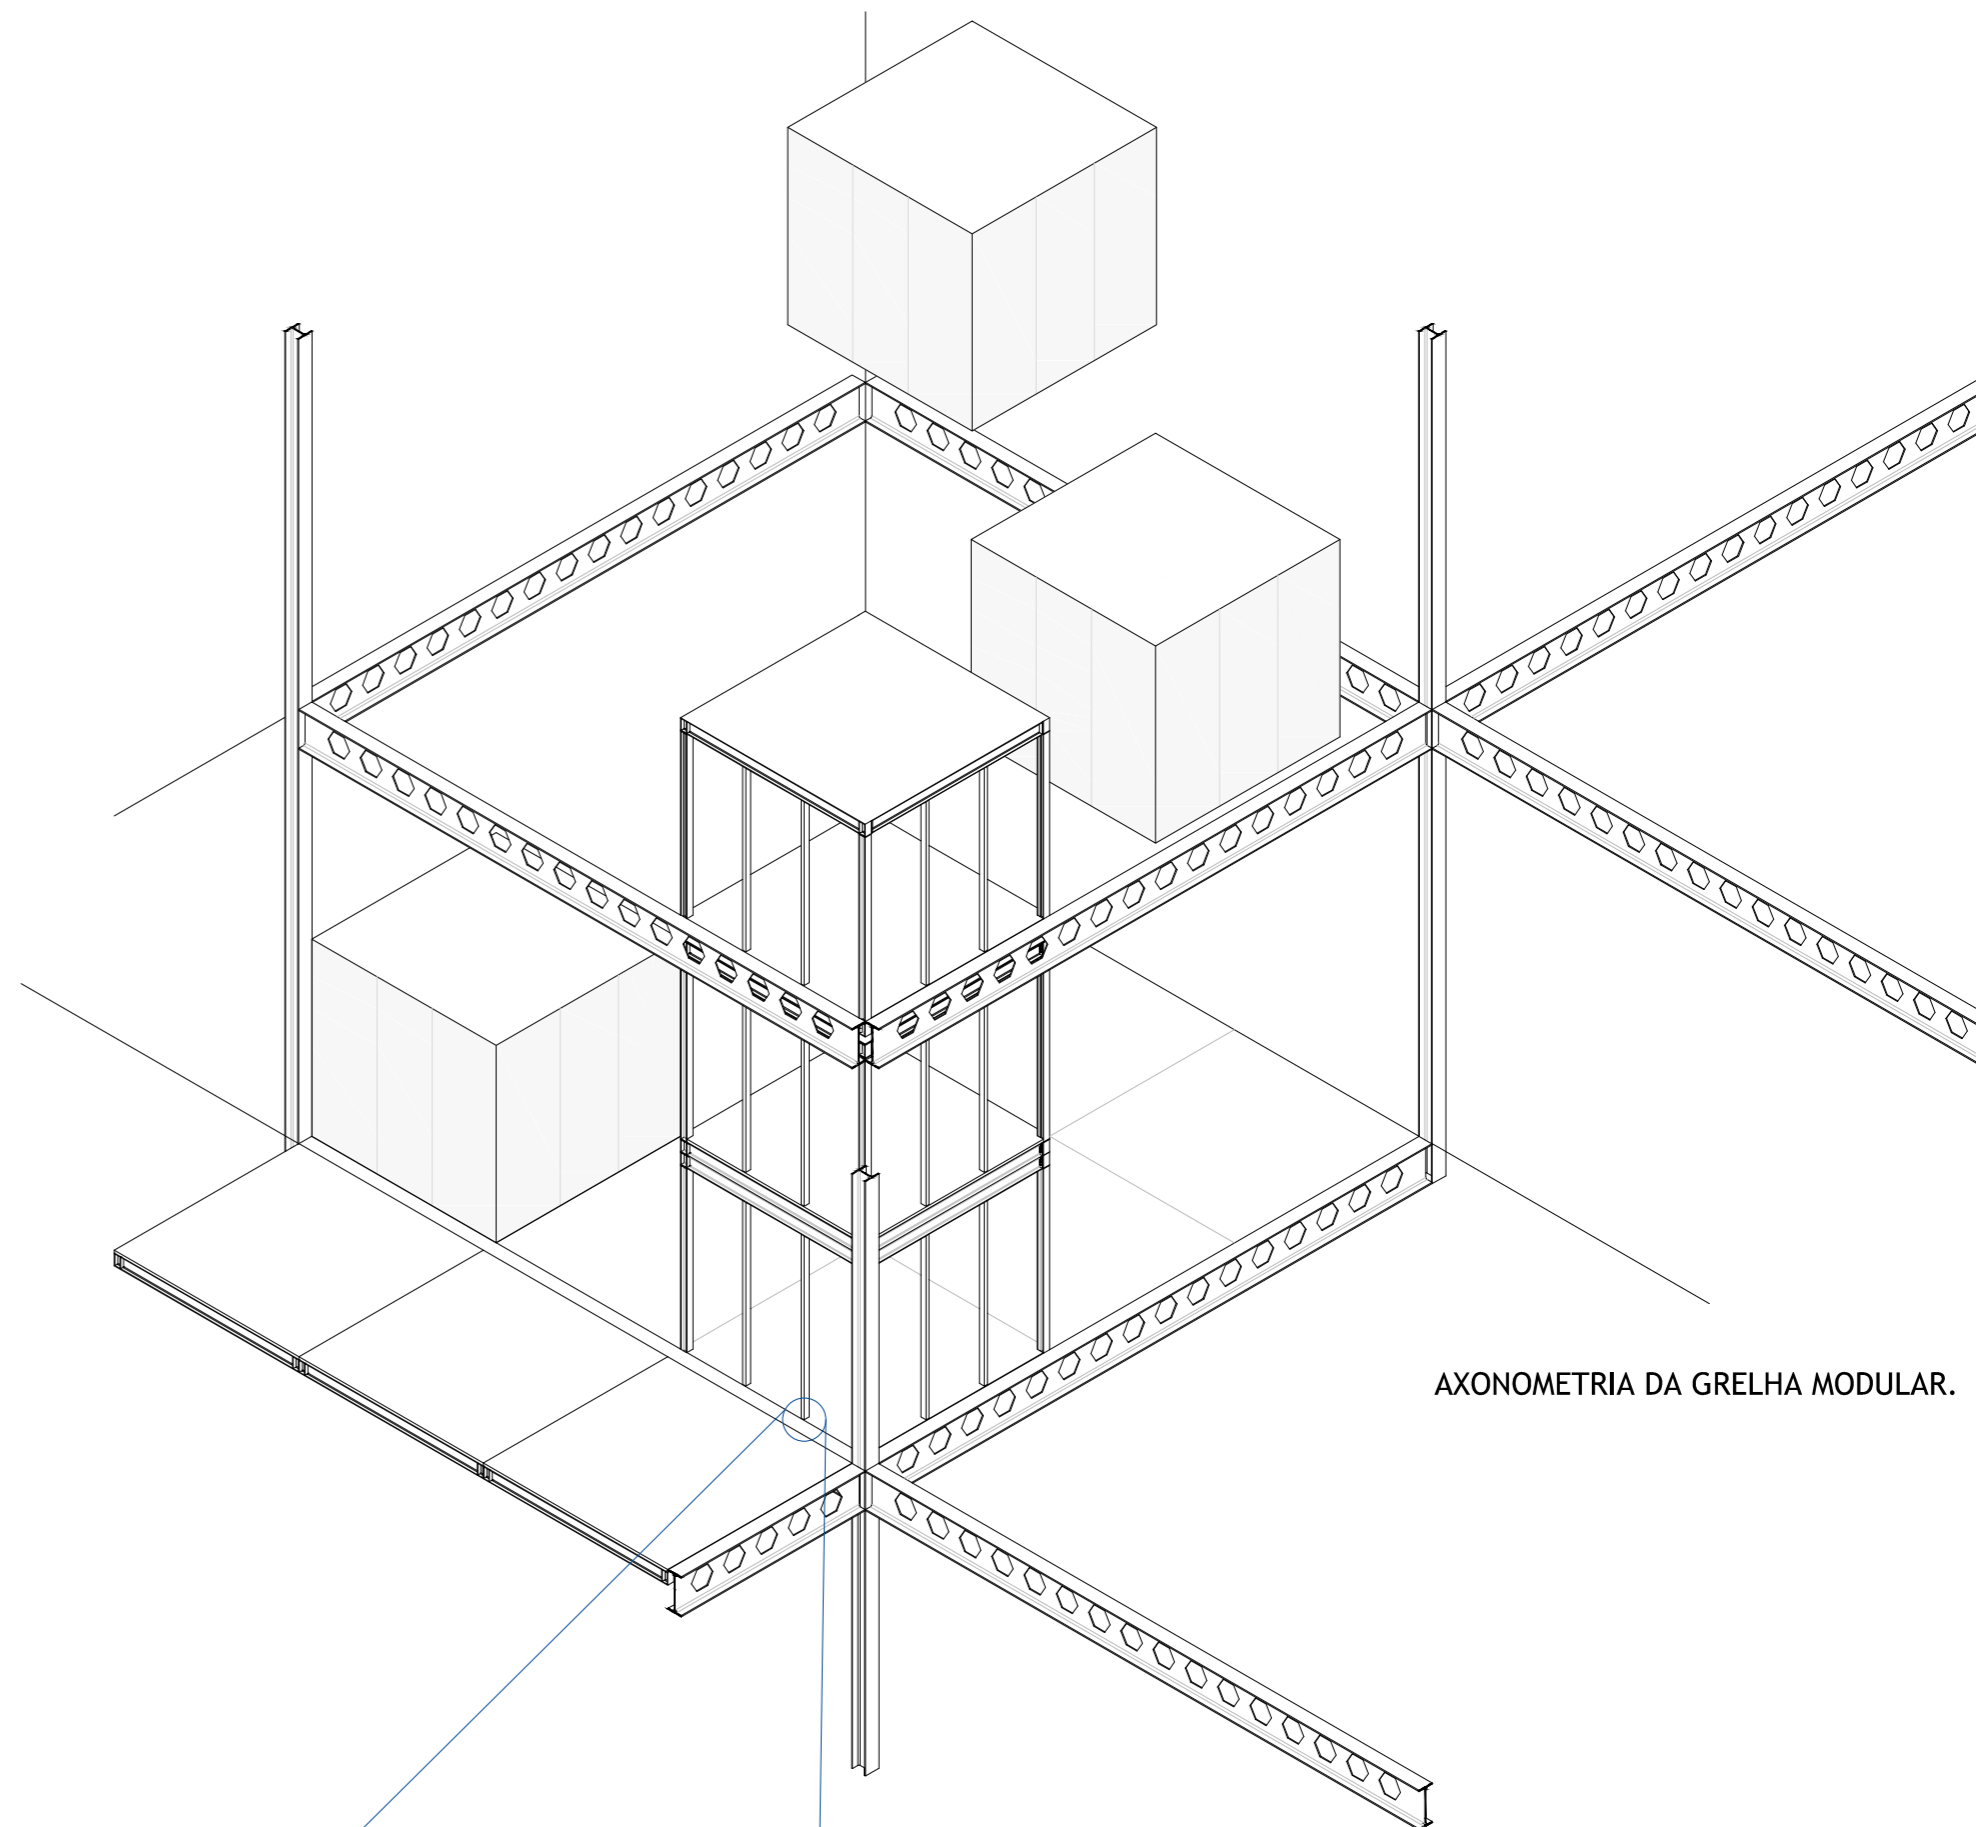


AXONOMETRIA DA GRELHA MODULAR.

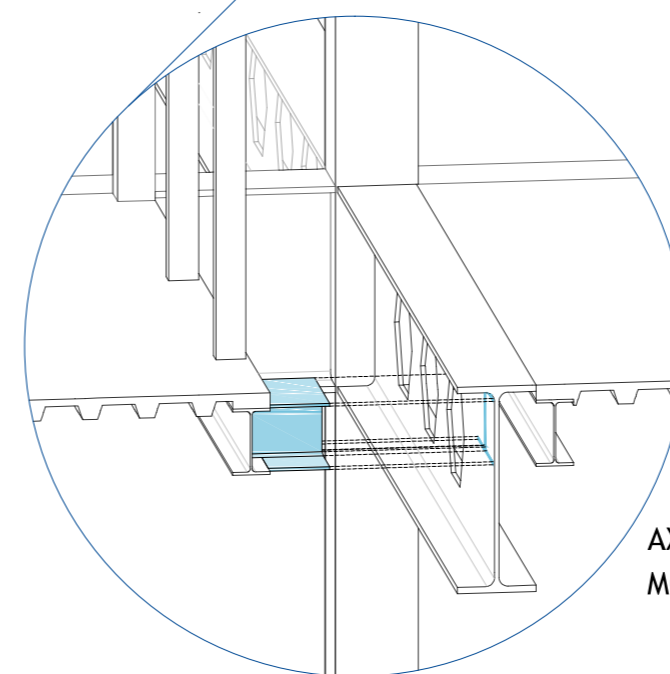

AXONOMETRIA DA CONEXÃO DO MÓDULO COM A GRELHA DE SUPORTE.

1:20  
0 0,2 1,2 2m

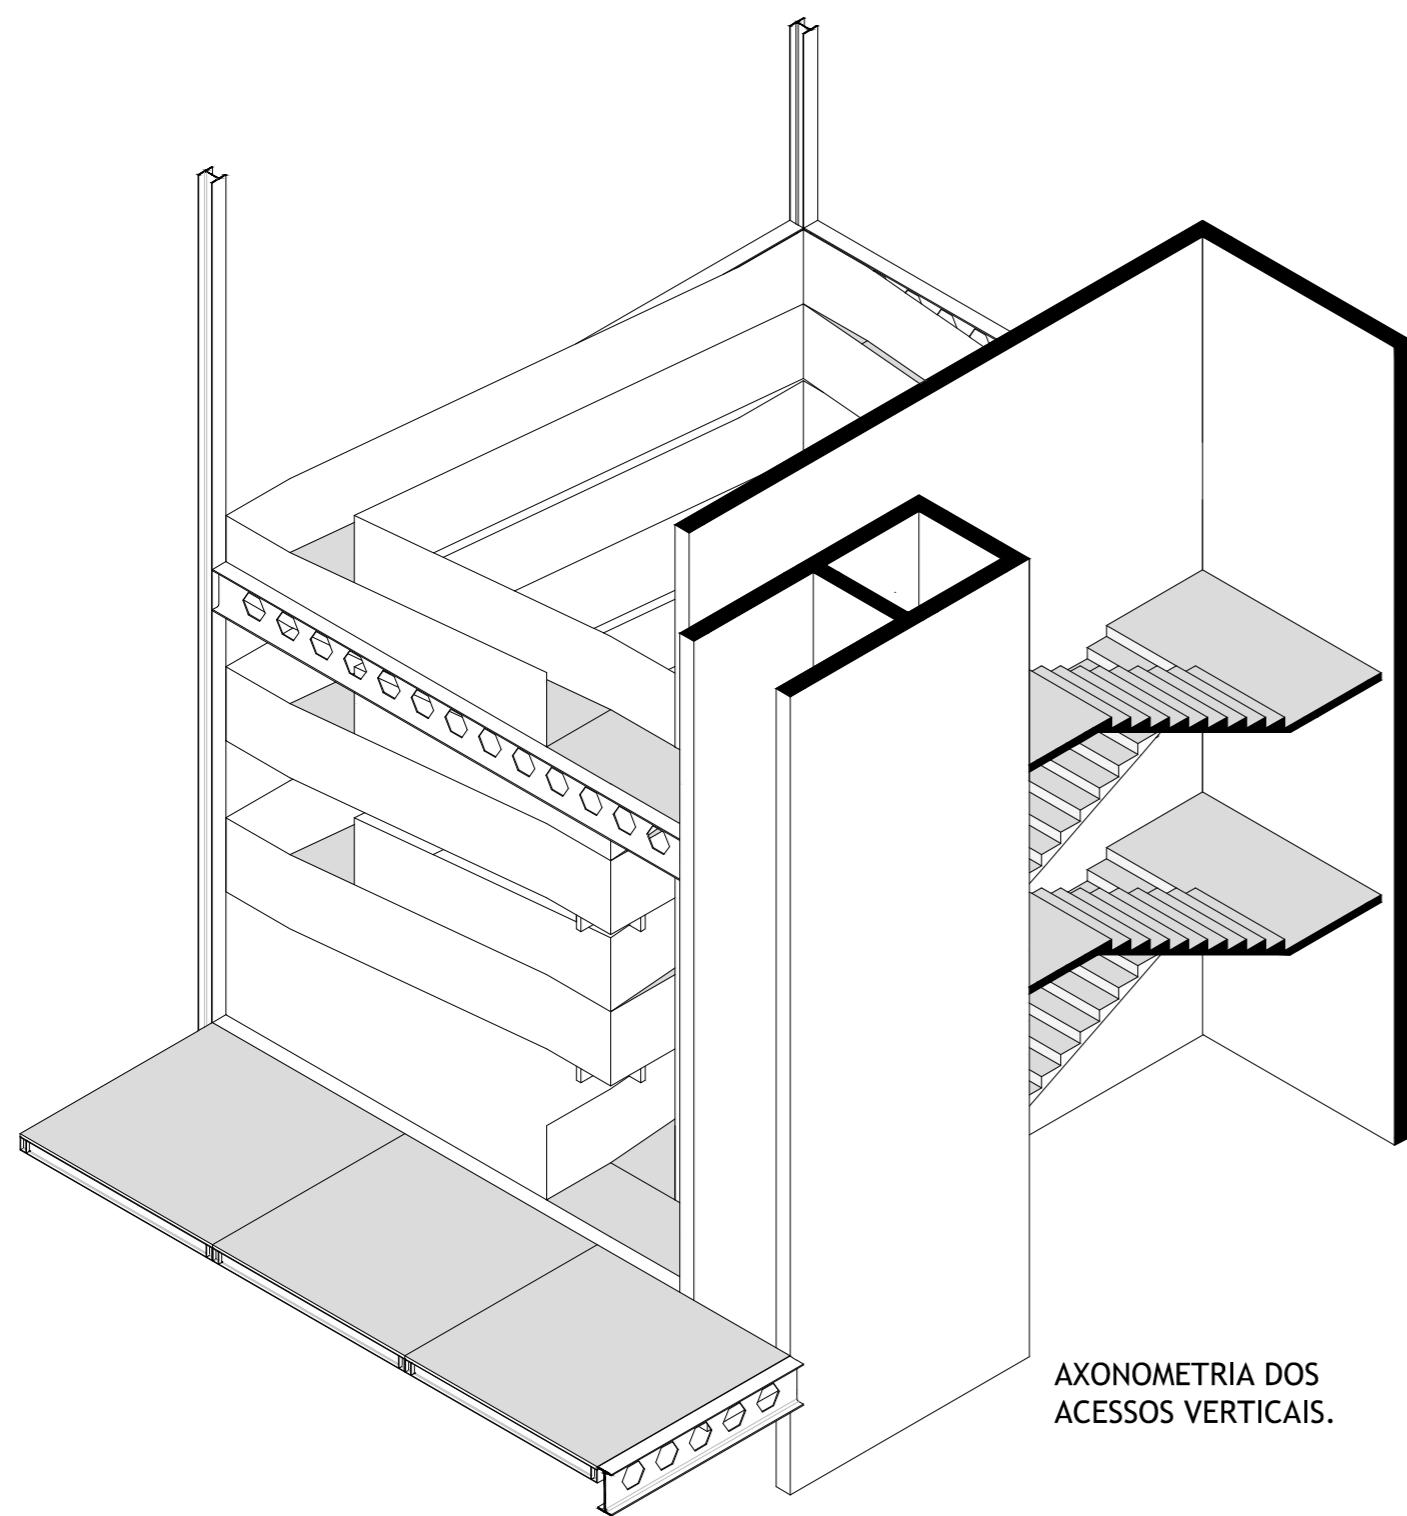

AXONOMETRIA DOS ACESSOS VERTICAIS.

1:100  
0 1 3 5