HABITAÇÃO REABILITADA

Esta reabilitação passa pelo aproveitamento da estrutura existente, das imponentes paredes de pedra, e das vigas de madeira.

Sem descaracterizar o volume existente, em que antigamente servia de cavalariças e palheiros, surge um edificio destinado a habitação.

No rés do chão, onde eram as antigas cavalariças, sucede uma habitação de tipologia T2 com um dos quartos dulpo, com uma zona exterior de entrada e ainda uma área exterior reservada, com vista para a piscina.

No primeiro piso, onde era a habitação antigamente, actualmente em ruina, será transformado em dois apartamentos com as tipologias, T2 a Este e T1 a Oeste, ambos com zonas exteriores, com vista para a piscina e para a esplanada respectivamente.

Pretende-se principalmente que esta reabilitação relembre a história deste edificio, assim todas as divisões têm uma área ampla com um pé direito alto. As paredes exteriores serão caidas de branco e rebocadas pelo interior.

"CASA DO ÁLAMO"
PROJETO DE REABILITAÇÃO E AMPLIAÇÃO

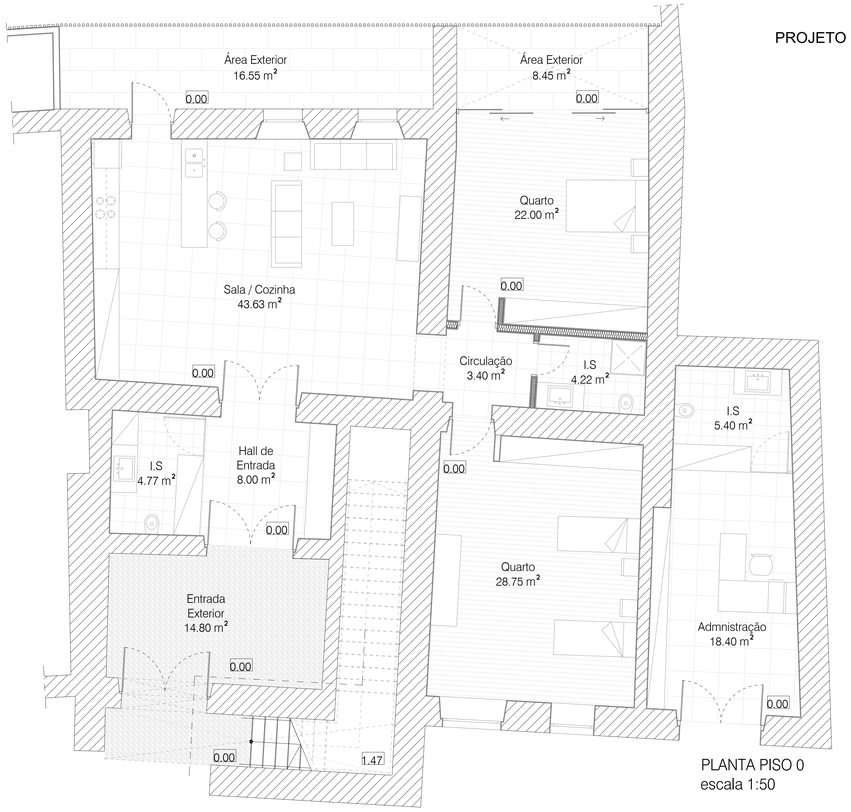

PLANTA PISO 0
escala 1:50

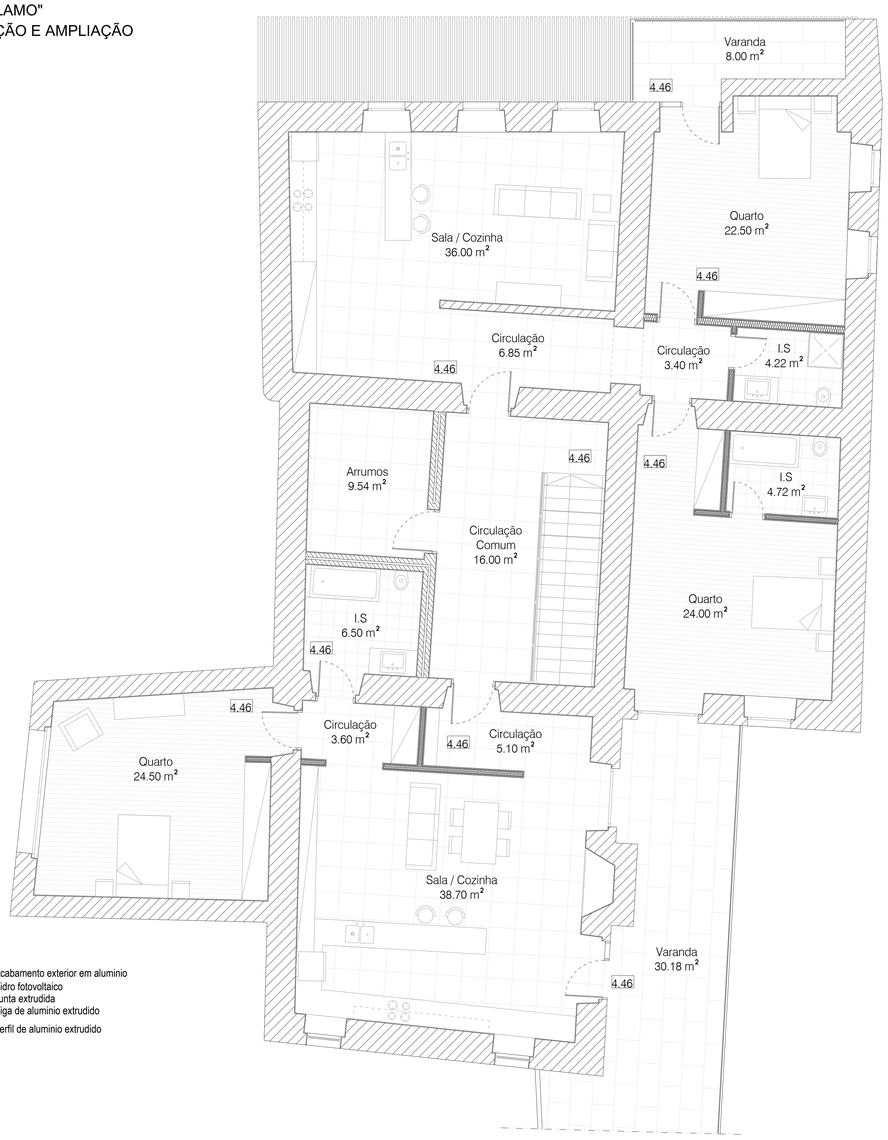

PLANTA PISO 1
escala 1:50

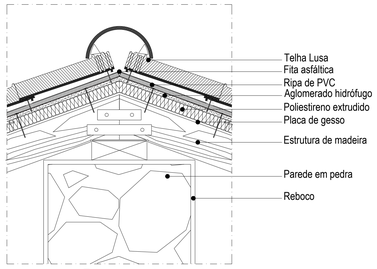

Pormenor 1 - esc 1:10

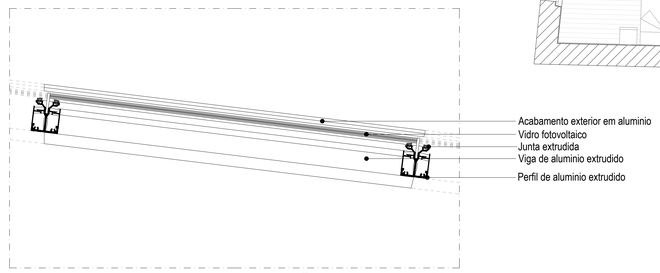

Pormenor 2 - esc 1:20

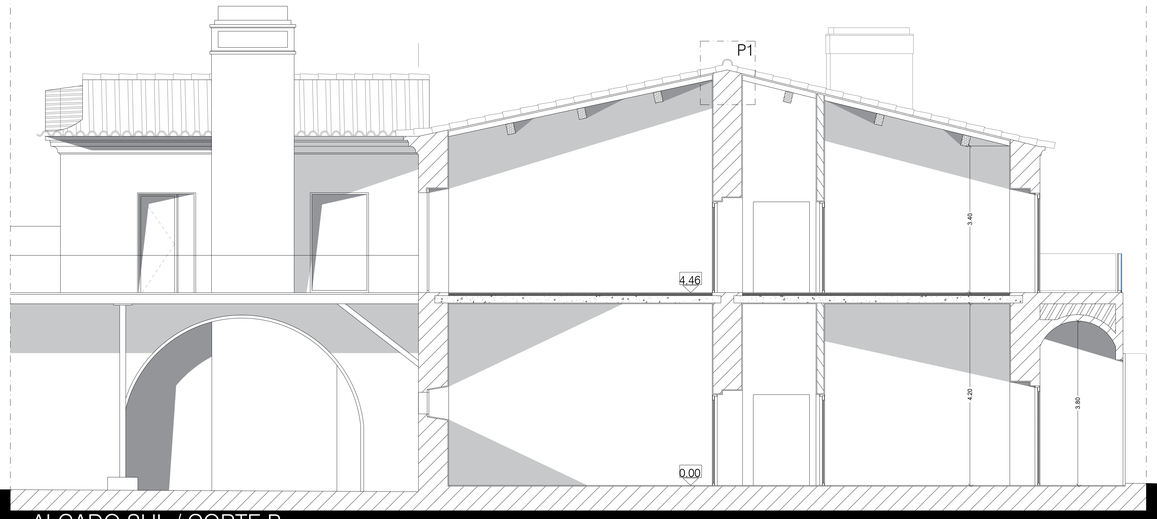

ALÇADO SUL / CORTE B
escala 1:50

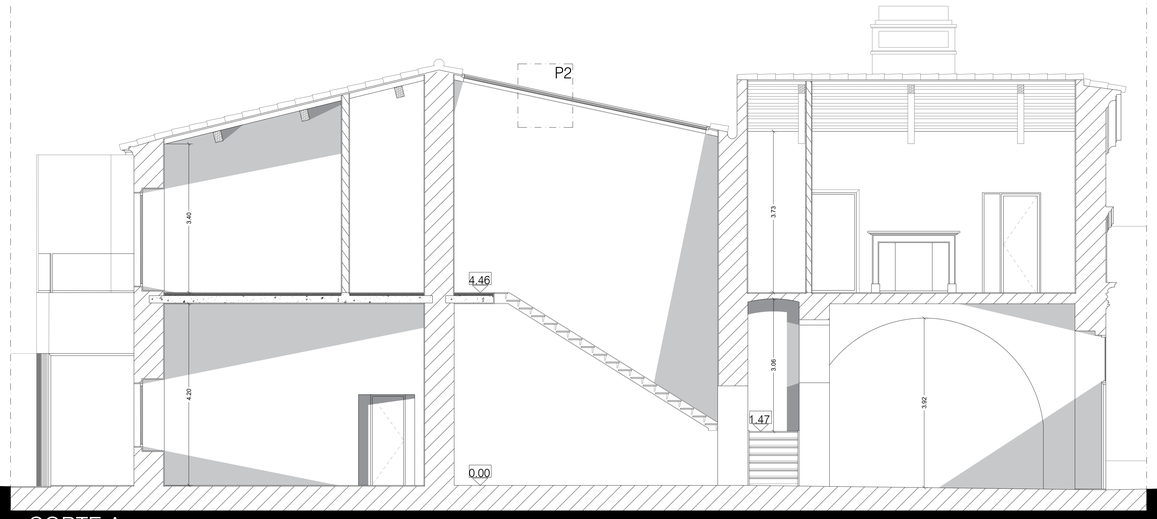

CORTE A
escala 1:50

34652
JOSÉ MIGUEL TANISSA