
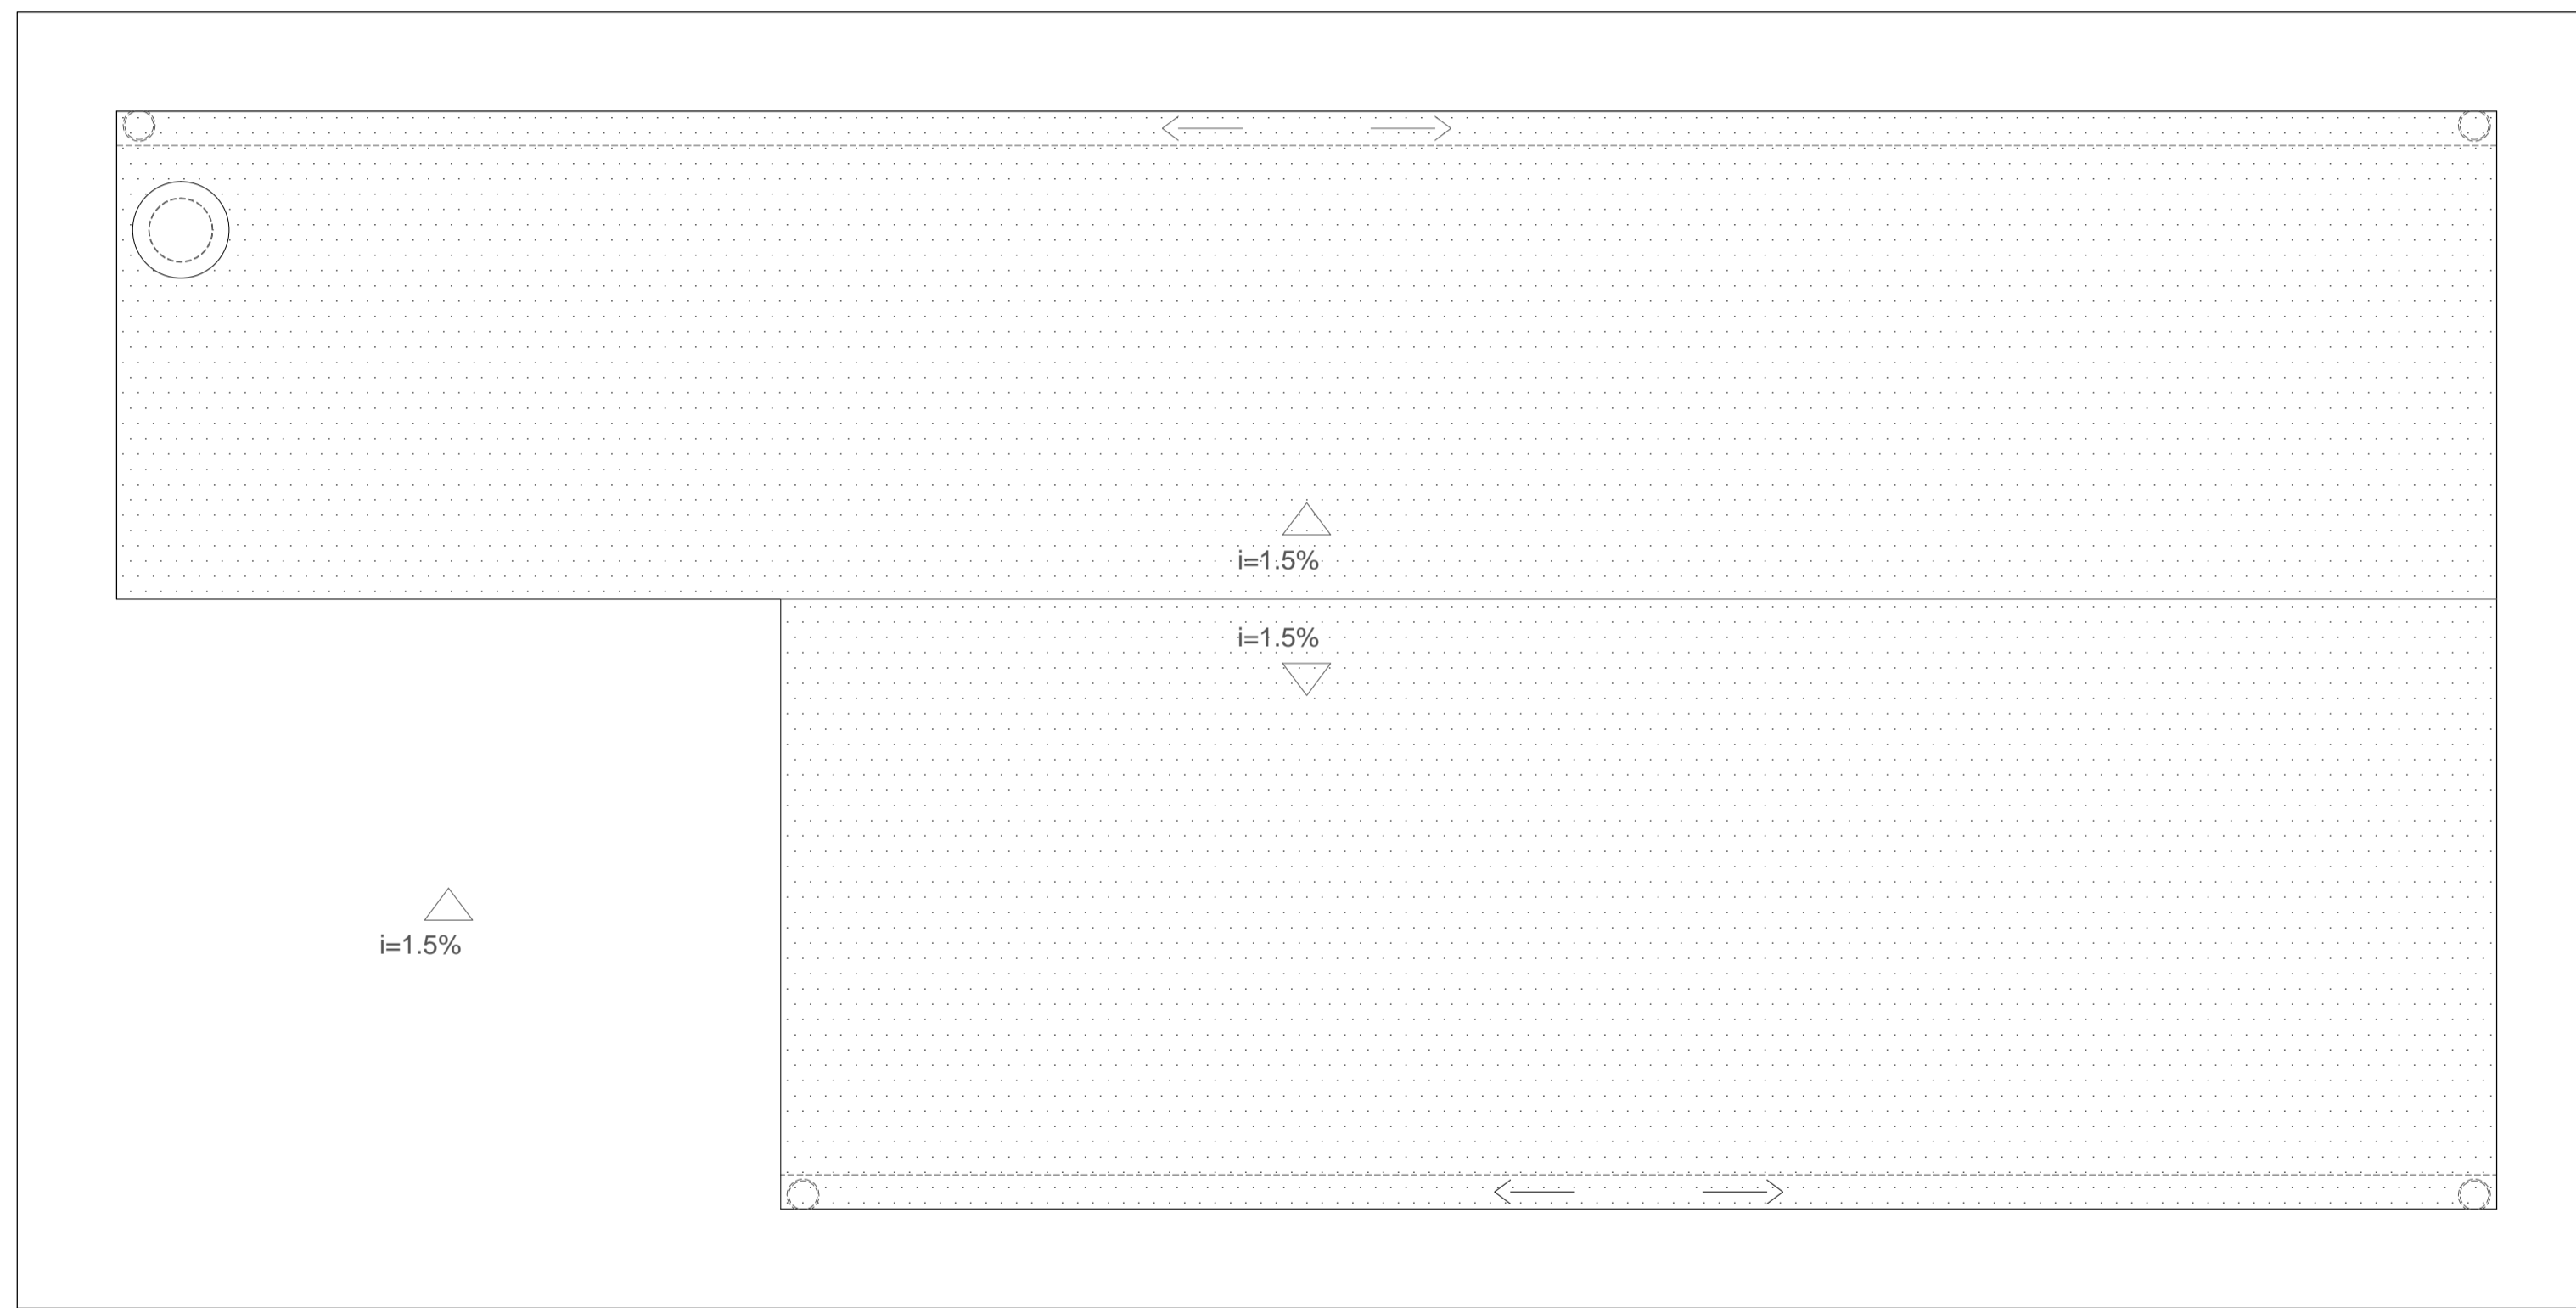
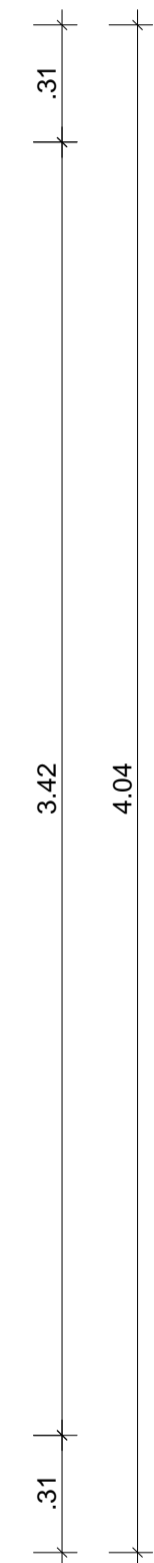
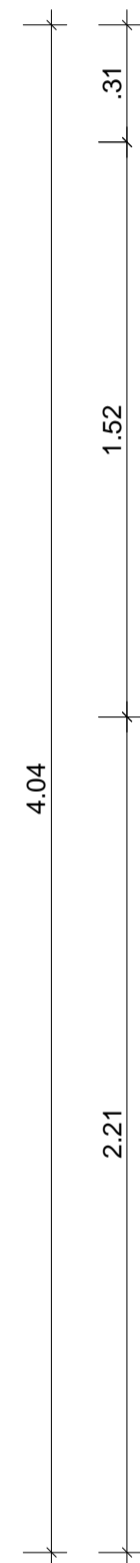
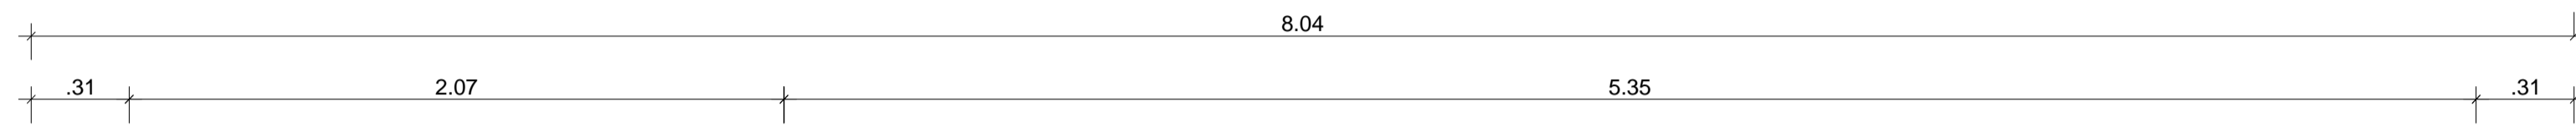


MATERIAIS

 GODO

C





A

B

D

Planta de Cobertura

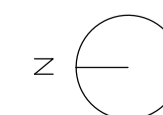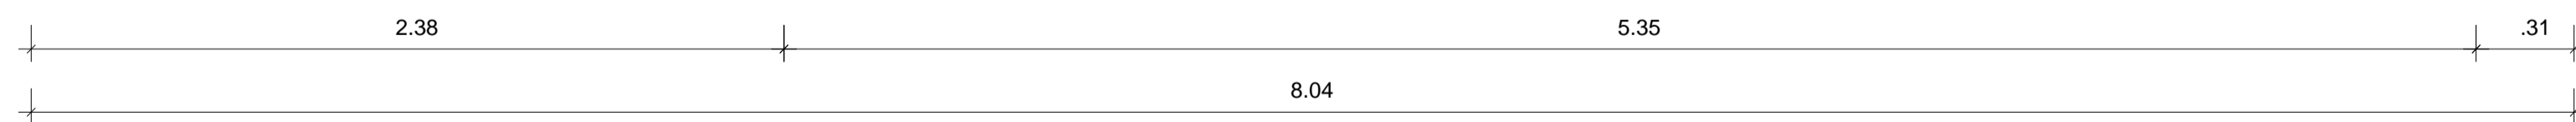

UMA HABITAÇÃO TRANSPORTÁVEL E FLEXÍVEL ARCHIGRAM COMO PONTO DE PARTIDA		
UBI: PROJECTO PARA A OBTENÇÃO DO GRAU DE MESTRE EM ARQUITECTURA		
ESCALA 1/20	PLANTA DE COBERTURA	FOLHA Nº4
DIOGO DUARTE ALVES PEREIRA. OUTUBRO DE 2013		