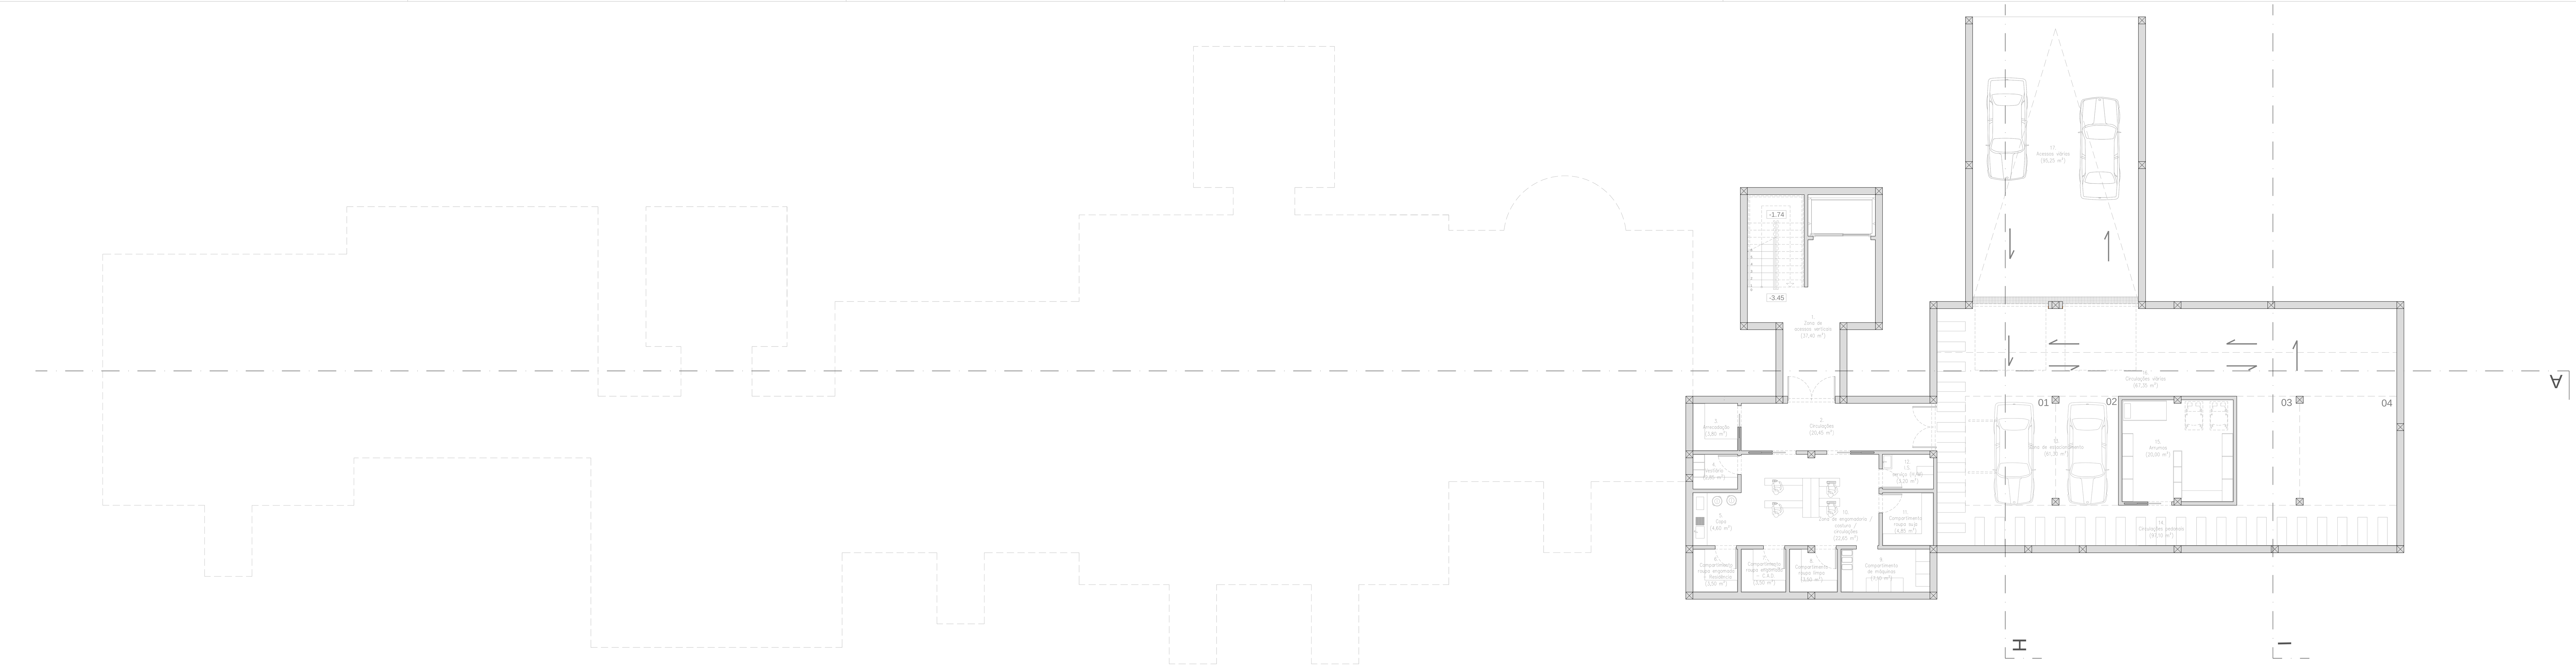

Legenda equipamento principal :

1. Zona de acessos verticais _ (37,40 m²)
2. Circulações _ (20,45 m²)
3. Arrecadação _ (3,80 m²)
4. Vestiário _ (2,85 m²)
5. Copa _ (4,60 m²)
6. Compartimento roupa engomada - Residência _ (3,50 m²)
7. Compartimento roupa engomada - C.A.D. _ (3,50 m²)
8. Compartimento roupa limpa _ (3,50 m²)
9. Compartimento de máquinas _ (7,10 m²)
10. Zona de engomadoria / costura / circulações _ (22,65 m²)
11. Compartimento roupa suja _ (4,85 m²)
12. I.S. serviço (H/M) _ (3,20 m²)
13. Zona de estacionamento _ (61,30 m²)
14. Circulações pedonais _ (97,10 m²)
16. Circulações viárias _ (67,35 m²)
17. Acessos viários _ (95,25 m²)

Áreas:

Área Total de Terreno	10544,00 m2	Área da Cave	458,40 m2
Área de Implantação	1736,40 m2	Área de R/Chão	1107,50 m2
Área Total de Construção	2993,25 m2	Área do 1º Andar	1086,95 m2
		Área de cada alojamento	85,10 m2

DISSERTAÇÃO EM ARQUITETURA NA UNIVERSIDADE DA BEIRA INTERIOR

Especialidade: Centro de Dia e Apoio Domiciliário / Residencia Geriátrica

Obra: Centro de Dia e Apoio Domiciliário / Residencia Geriátrica

Fase: ARQUITECTURA

Orientação

Aluno: Onélia Alves nº26131

Descrição: PLANTA DA CAVE

Local: Rua do Vale nº11 Alturas do Barroso - BOTICAS

Data: 2º SEMESTRE

Escalas: 1/500, 1/200, 1/100

Número: 10

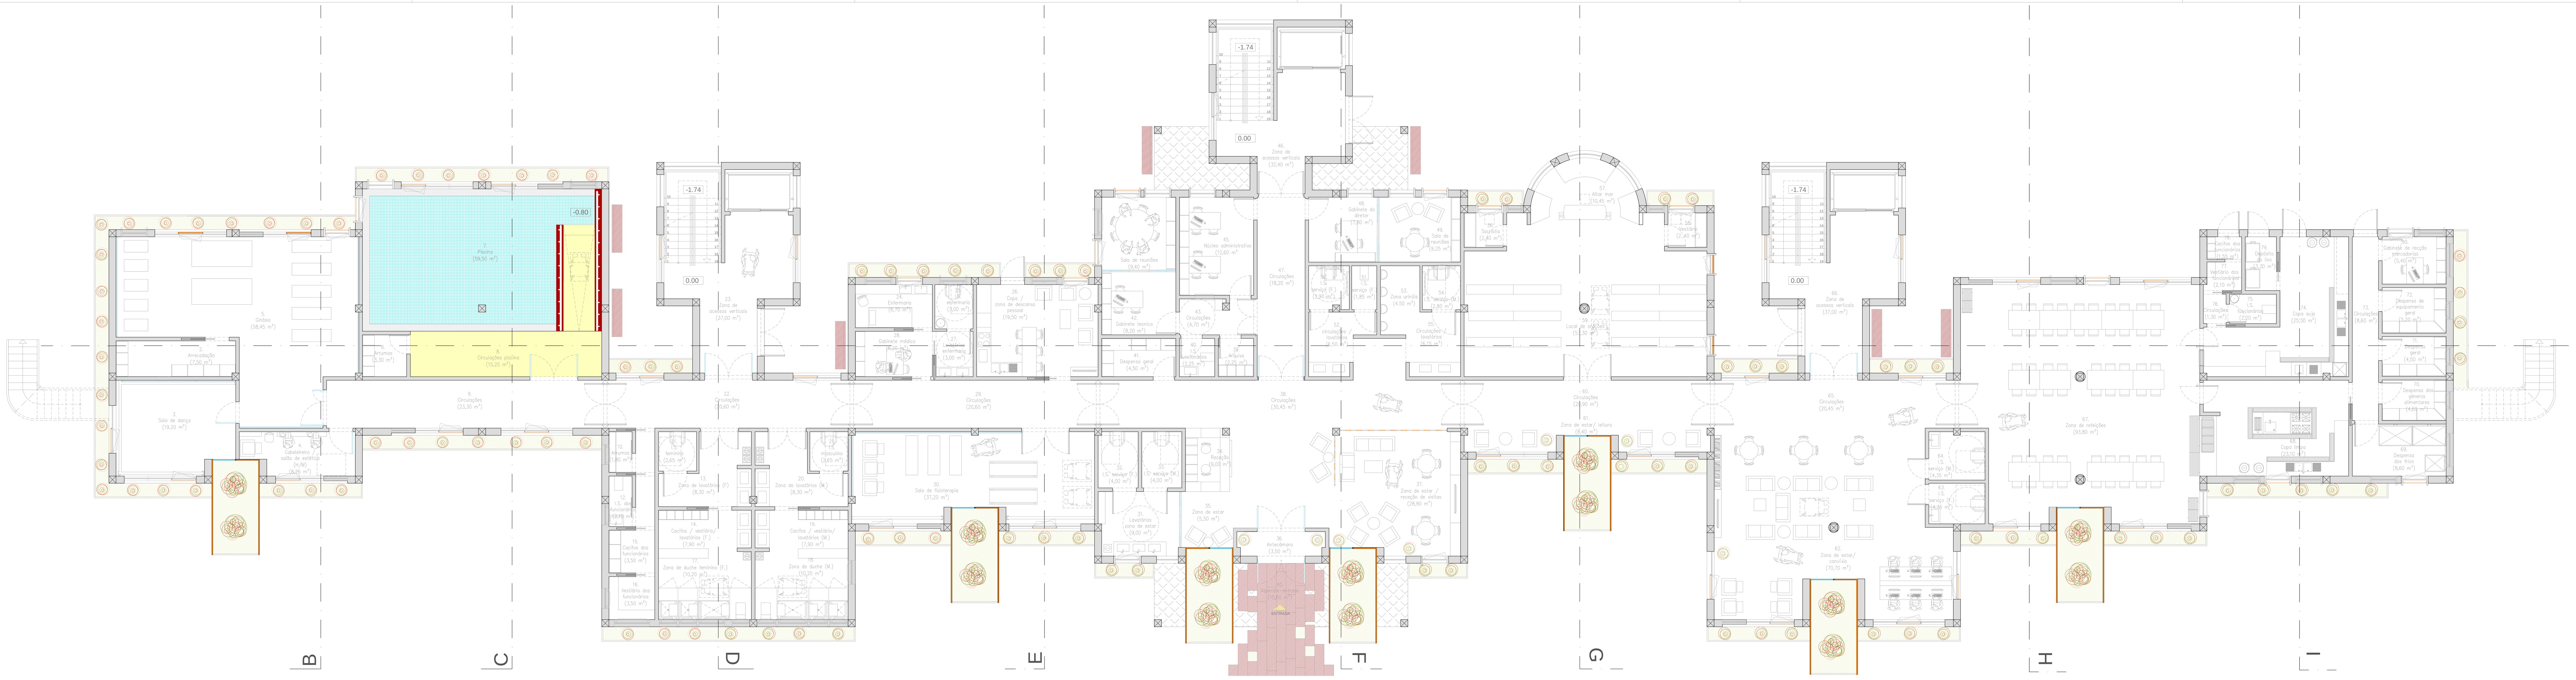

Legenda de materiais :

- Pavimento em Pedra
- Pavimento em Cerâmica
- Betão esquartejado com pintura especial antiderrapante
- Pintura na zona da píscina
- Pavimento em Cerâmica (pastilha) para a píscina
- Área Verde tratada
- Mobiliárico urbano com pintura

Legenda equipamento principal :

1. Arrumos exteriores _ (14,00 m²)
2. Arrecadação _ (7,50 m²)
3. Sala de dança _ (19,20 m²)
4. Cabeleireiro / salão de estética (H/M) _ (8,25 m²)
5. Ginásio _ (58,45 m²)
6. Arrumos _ (3,30 m²)
7. Piscina _ (59,50 m²)
8. Circulações piscina _ (15,20 m²)
9. Circulações _ (23,30 m²)
10. Arrumos _ (1,80 m²)
11. I.S. feminino _ (2,65 m²)
12. I.S. dos funcionários _ (2,15 m²)
13. Zona de lavatórios (F) _ (8,30 m²)
14. Cacifos / vestiário / lavatórios (F.) _ (7,90 m²)
15. Cacifos dos funcionários _ (3,50 m²)
16. Vestiário dos funcionários _ (3,50 m²)
17. Zona de duche feminino (F.) _ (10,20 m²)
18. Zona de duche (M.) _ (10,20 m²)
19. Cacifos / vestiário / lavatórios (M.) _ (7,90 m²)
20. Zona de lavatórios (M.) _ (8,30 m²)
21. I.S. masculino _ (2,65 m²)
22. Circulações _ (20,60 m²)
23. Zona de acessos verticais _ (37,00 m²)
24. Enfermaria _ (6,70 m²)
25. I.S. enfermaria _ (3,00 m²)
26. Copa / zona de descanso pessoal _ (19,50 m²)
27. Lavatórios enfermaria _ (3,00 m²)
28. Gabinete médico _ (6,20 m²)
29. Circulações _ (20,60 m²)
30. Sala de fisioterapia _ (37,20 m²)
31. Lavatórios zona de estar _ (9,00 m²)
32. I.S. serviço (F.) _ (4,00 m²)
33. I.S. serviço (M.) _ (4,00 m²)
34. Receção _ (9,00 m²)
35. Zona de estar _ (5,50 m²)
36. Antecâmara _ (3,50 m²)
37. Zona de estar / receção de visitas _ (28,90 m²)
38. Circulações _ (30,45 m²)
39. Arquivo _ (2,25 m²)
40. I.S. funcionários _ (2,25 m²)
41. Despensa geral _ (4,50 m²)
42. Gabinete tecnico _ (8,20 m²)
43. Circulações _ (4,70 m²)
44. Sala de reuniões _ (9,40 m²)
45. Núcleo administrativo _ (12,60 m²
46. Zona de acessos verticais _ (32,40 m²)
47. Circulações _ (18,20 m²)
48. Gabinete do diretor _ (7,80 m²)
49. Sala de reuniões _ (9,25 m²)
50. I.S. serviço (F.) _ (2,90 m²)
51. I.S. serviço(F.) _ (1,85 m²)
52. circulações / lavatórios _ (6,50 m²)
53. Zona urinóis _ (4,50 m²)
54. I.S. serviço (M.) _ (2,80 m²)
55. Circulações / lavatórios _ (6,15 m²)
56. Sacristia _ (2,40 m²)
57. Altar mor _ (10,45 m²)
58. Vestiário _ (2,40 m²)
59. Local de orações _ (53,30 m²)
60. Circulações _ (20,90 m²)
61. Zona de estar / leitura _ (8,40 m²)
62. Zona de estar / convívio _ (70,70 m²)
63. I.S. serviço (F.) _ (4,35 m²)
64. I.S. serviço (M.) _ (4,35 m²)
65. Circulações _ (20,45 m²)
66. Zona de acessos verticais _ (37,00 m²)
67. Zona de refeições _ (93,80 m²)
68. Copa limpa _ (23,10 m²)
69. Despensa dos frios _ (8,60 m²)
70. Despensa dos géneros alimentares _ (4,60 m²)
71. Despensa geral _ (4,50 m²)
72. Despensa de equipamento geral _ (5,20 m²)
73. Circulações _ (8,60 m²)
74. Copa suja _ (25,30 m²)
75. I.S. funcionários _ (2,20 m²)
76. Circulações _ (1,30 m²)
77. Vestiário dos funcionários _ (2,10 m²)
78. Cacifos dos funcionários _ (1,55 m²)
79. Depósito do lixo _ (3,30 m²)
80. Gabinete de recção mercadorias _ (5,40 m²)
81. Casa das máquinas (1) _ (6,75 m²)
82. Casa das máquinas (2) _ (6,75 m²)
83. Portaria _ (7,60 m²)

Áreas:

Área Total de Terreno	10544,00 m2	Área da Cave	458,40 m2
Área de Implantação	1736,40 m2	Área de R/Chão	1107,50 m2
Área Total de Construção	2993,25 m2	Área do 1º Andar	1086,95 m2
		Área de cada alojamento	85,10 m2

DISSERTAÇÃO EM ARQUITETURA NA UNIVERSIDADE DA BEIRA INTERIOR

Especialidade: Centro de Dia e Apoio Domiciliário / Residencia Geriátrica

Obra: Centro de Dia e Apoio Domiciliário / Residencia Geriátrica

Fase: ARQUITECTURA

Orientação

Aluno: Onélia Alves nº26131

Descrição: PLANTA R/ CHÃO

Local: Rua do Vale nº11 Alturas do Barroso - BOTICAS

Data: 2º SEMESTRE

Escalas: 1/500, 1/200, 1/100

Número: 11

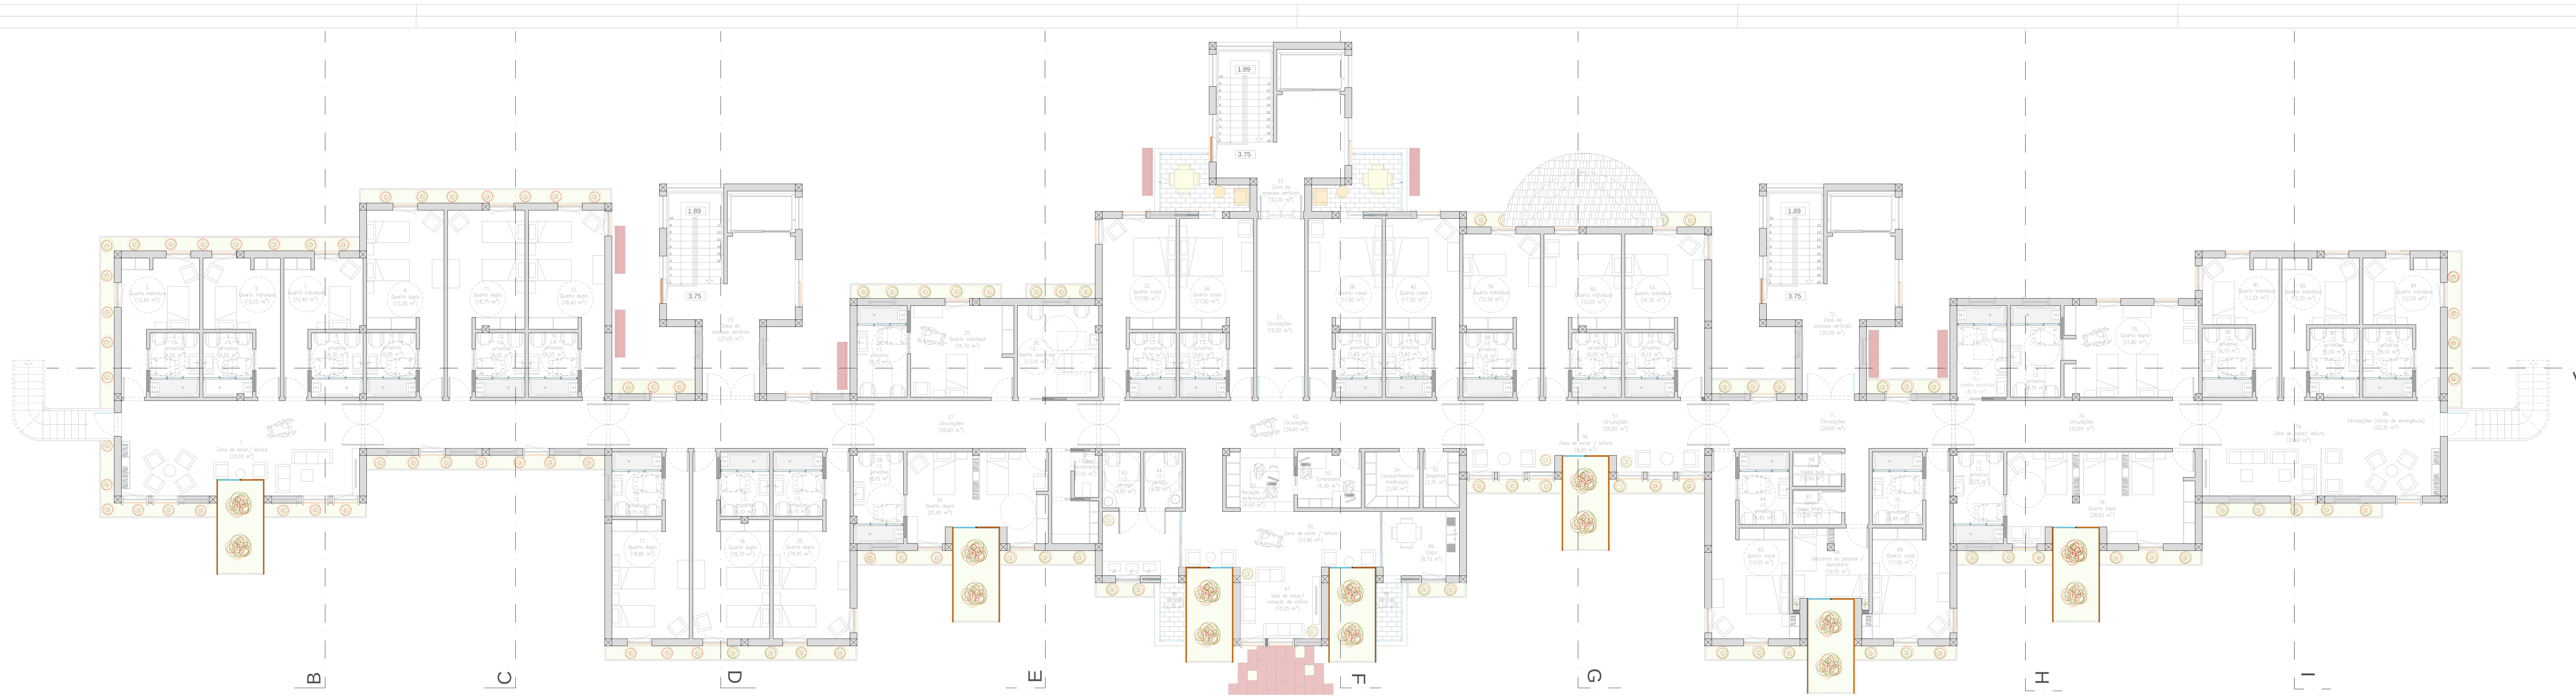

Legenda de materiais :

- Pavimento em Pedra
- Pavimento em Cerâmica
- Mobiliárico urbano com pintura
- Área Verde tratada
- Cobertura em placas de lousa

Legenda equipamento principal :

1. Arrumos exteriores _ (14,00 m²)
2. Arrecadação _ (7,50 m²)
3. Sala de dança _ (19,20 m²)
4. Cabeleireiro / salão de estética (H/M) _ (8,25 m²)
5. Ginásio _ (58,45 m²)
6. Arrumos _ (3,30 m²)
7. Piscina _ (59,50 m²)
8. Circulações piscina _ (15,20 m²)
9. Circulações _ (23,30 m²)
10. Arrumos _ (1,80 m²)
11. I.S. feminino _ (2,65 m²)
12. I.S. dos funcionários _ (2,15 m²)
13. Zona de lavatórios (F) _ (8,30 m²)
14. Cacifos / vestiário / lavatórios (F.) _ (7,90 m²)
15. Cacifos dos funcionários _ (3,50 m²)
16. Vestiário dos funcionários _ (3,50 m²)
17. Zona de duche feminino (F.) _ (10,20 m²)
18. Zona de duche (M.) _ (10,20 m²)
19. Cacifos / vestiário / lavatórios (M.) _ (7,90 m²)
20. Zona de lavatórios (M.) _ (8,30 m²)
21. I.S. masculino _ (2,65 m²)
22. Circulações _ (20,60 m²)
23. Zona de acessos verticais _ (37,00 m²)
24. Enfermaria _ (6,70 m²)
25. I.S. enfermaria _ (3,00 m²)
26. Copa / zona de descanso pessoal _ (19,50 m²)
27. Lavatórios enfermaria _ (3,00 m²)
28. Gabinete médico _ (6,20 m²)
29. Circulações _ (20,60 m²)
30. Sala de fisioterapia _ (37,20 m²)
31. Lavatórios zona de estar _ (9,00 m²)
32. I.S. serviço (F.) _ (4,00 m²)
33. I.S. serviço (M.) _ (4,00 m²)
34. Receção _ (9,00 m²)
35. Zona de estar _ (5,50 m²)
36. Antecâmara _ (3,50 m²)
37. Zona de estar / receção de visitas _ (28,90 m²)
38. Circulações _ (30,45 m²)
39. Arquivo _ (2,25 m²)
40. I.S. funcionários _ (2,25 m²)
41. Despensa geral _ (4,50 m²)
42. Gabinete tecnico _ (8,20 m²)
43. Circulações _ (4,70 m²)
44. Sala de reuniões _ (9,40 m²)
45. Núcleo administrativo _ (12,60 m²
46. Zona de acessos verticais _ (32,40 m²)
47. Circulações _ (18,20 m²)
48. Gabinete do diretor _ (7,80 m²)
49. Sala de reuniões _ (9,25 m²)
50. I.S. serviço (F.) _ (2,90 m²)
51. I.S. serviço(F.) _ (1,85 m²)
52. circulações / lavatórios _ (6,50 m²)
53. Zona urinóis _ (4,50 m²)
54. I.S. serviço (M.) _ (2,80 m²)
55. Circulações / lavatórios _ (6,15 m²)
56. Sacristia _ (2,40 m²)
57. Altar mor _ (10,45 m²)
58. Vestiário _ (2,40 m²)
59. Local de orações _ (53,30 m²)
60. Circulações _ (20,90 m²)
61. Zona de estar / leitura _ (8,40 m²)
62. Zona de estar / convívio _ (70,70 m²)
63. I.S. serviço (F.) _ (4,35 m²)
64. I.S. serviço (M.) _ (4,35 m²)
65. Circulações _ (20,45 m²)
66. Zona de acessos verticais _ (37,00 m²)
67. Zona de refeições _ (93,80 m²)
68. Copa limpa _ (23,10 m²)
69. Despensa dos frios _ (8,60 m²)
70. Despensa dos géneros alimentares _ (4,60 m²)
71. Despensa geral _ (4,50 m²)
72. Despensa de equipamento geral _ (5,20 m²)
73. Circulações _ (8,60 m²)
74. Copa suja _ (25,30 m²)
75. I.S. funcionários _ (2,20 m²)
76. Circulações _ (1,30 m²)
77. Vestiário dos funcionários _ (2,10 m²)
78. Cacifos dos funcionários _ (1,55 m²)
79. Depósito do lixo _ (3,30 m²)
80. Gabinete de recção mercadorias _ (5,40 m²)
81. Casa das máquinas (1) _ (6,75 m²)
82. Casa das máquinas (2) _ (6,75 m²)
83. Portaria _ (7,60 m²)

Áreas:

Área Total de Terreno	10544,00 m2	Área da Cave	458,40 m2
Área de Implantação	1736,40 m2	Área de R/Chão	1107,50 m2
Área Total de Construção	2993,25 m2	Área do 1º Andar	1086,95 m2
		Área de cada alojamento	85,10 m2

DISSERTAÇÃO EM ARQUITETURA NA UNIVERSIDADE DA BEIRA INTERIOR

Especialidade: Centro de Dia e Apoio Domiciliário / Residencia Geriátrica

Obra: Centro de Dia e Apoio Domiciliário / Residencia Geriátrica

Fase: ARQUITECTURA

Orientação

Aluno: Onélia Alves nº26131

Descrição: PLANTA PISO 1

Local: Rua do Vale nº11 Alturas do Barroso - BOTICAS

Data: 2º SEMESTRE

Escalas: 1/500, 1/200, 1/100

Número: 12