



Planta de Cobertura

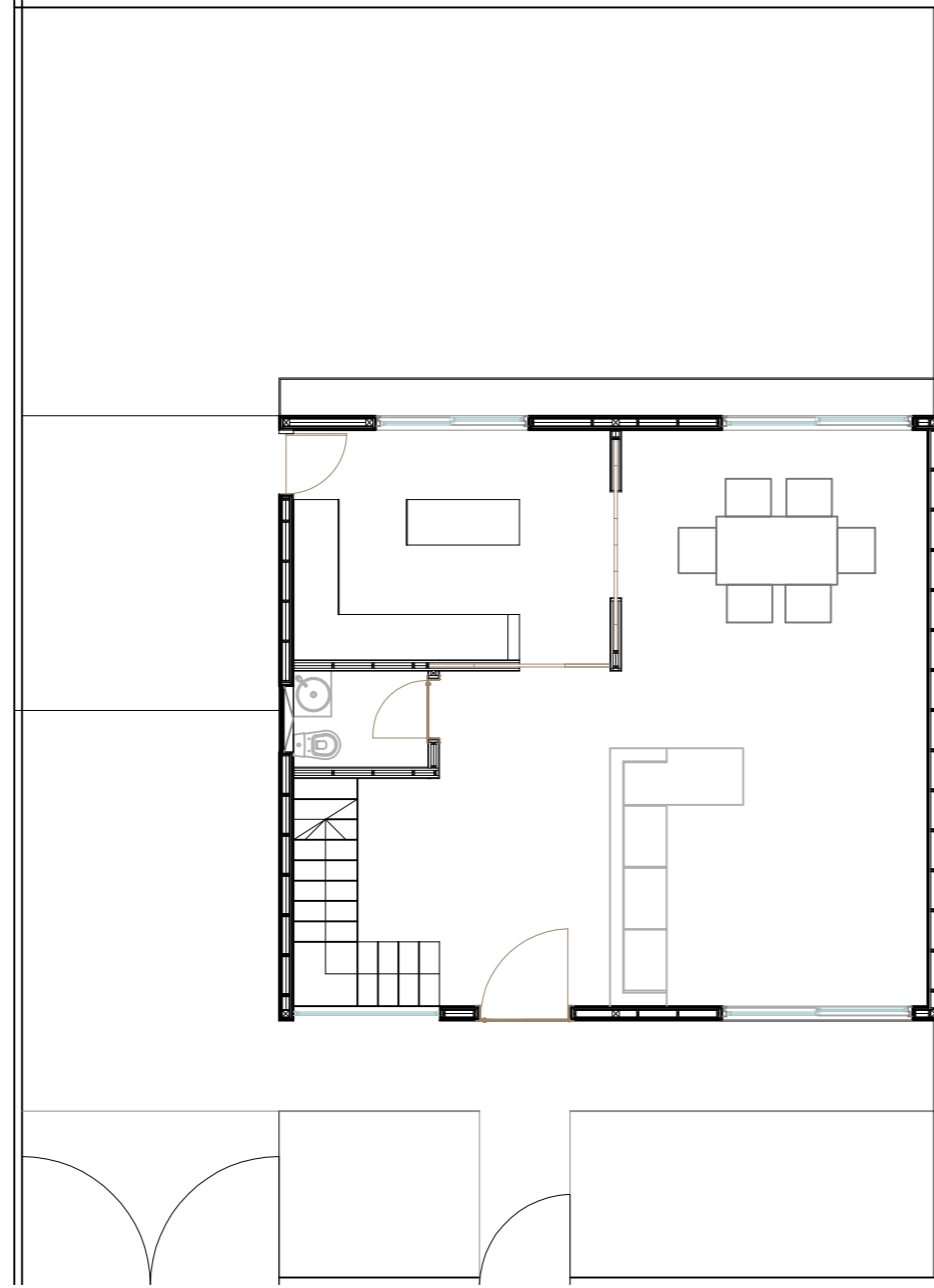

Planta Piso 1

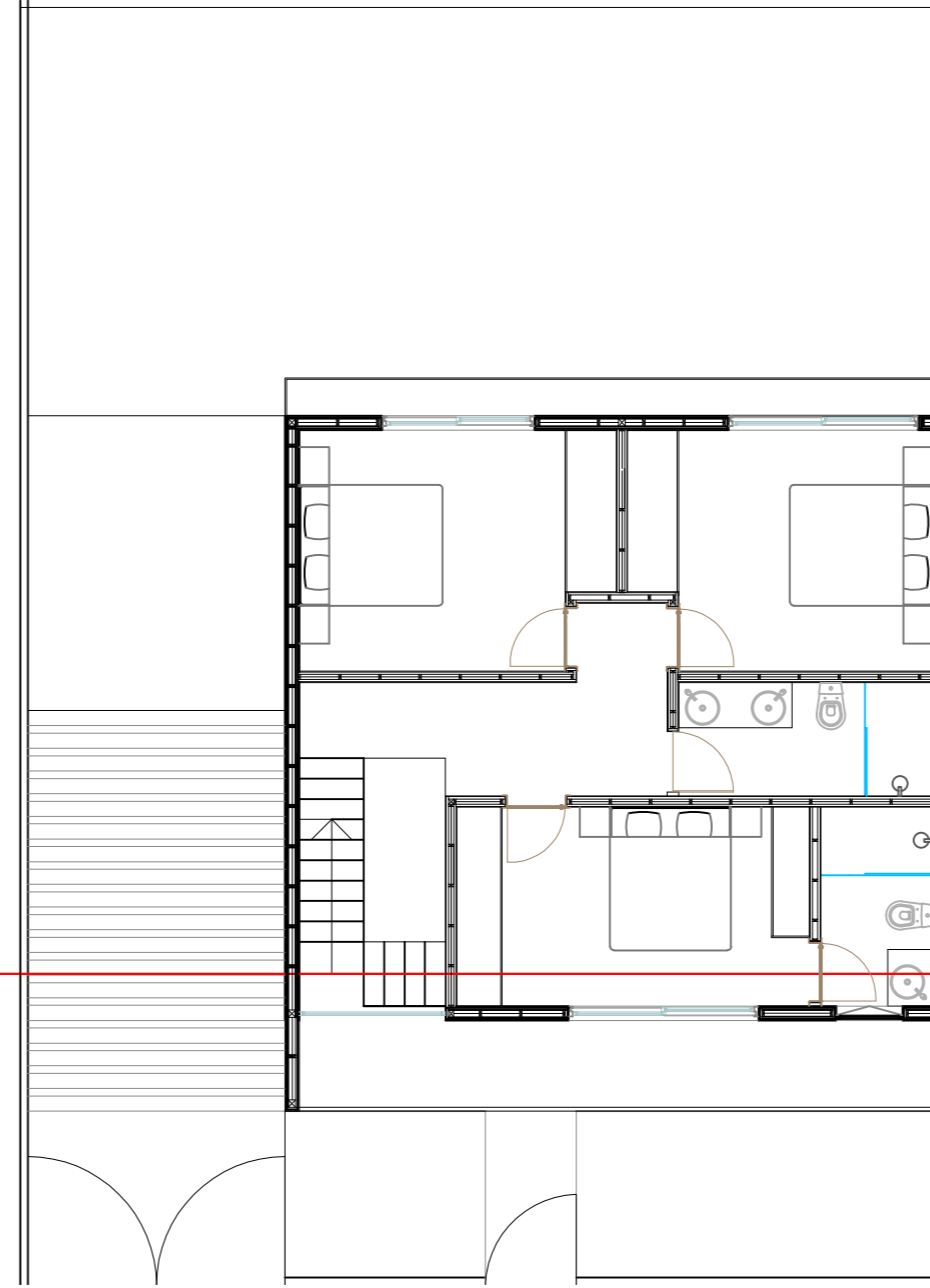


Planta Piso 2



Alçado Este



Alçado Oeste

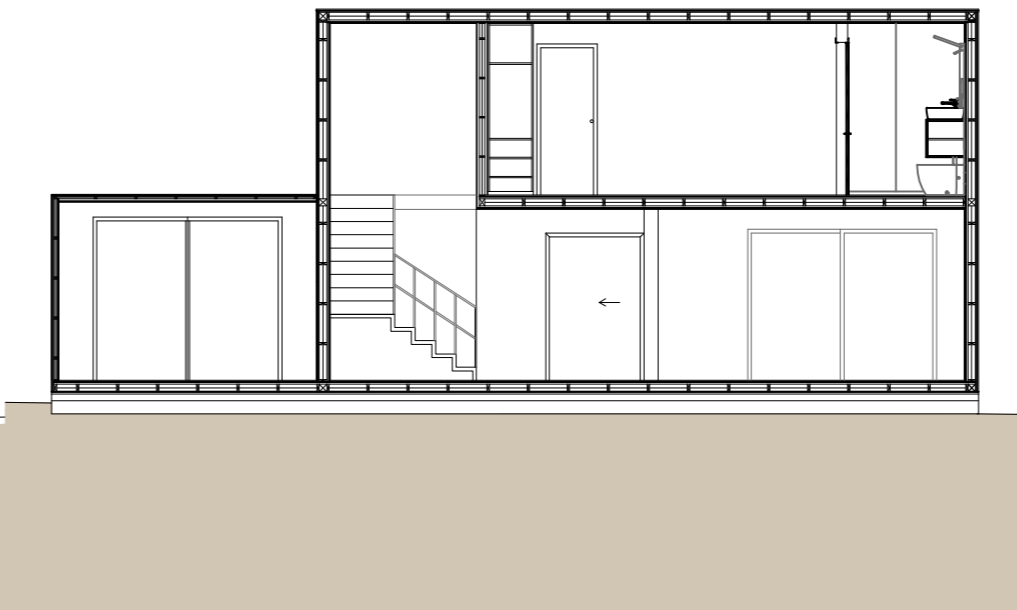

Corte AA'

M^a Alexandra Pereira nº 30252

18 de Janeiro 2021

Requalificação da zona costeira de Cedovém e Pedrinhas:
Relocalização do núcleo de Restaurantes e Habitações
Versão final após Defesa

Morada

Escala 1:100