

PLANTA DE ORDENAMENTO - ESTRUTURA ECOLÓGICA MUNICIPAL

CÂMARA MUNICIPAL DE VILA FRANCA DE XIRA

DEPARTAMENTO DE PLANEAMENTO GESTÃO E QUALIFICAÇÃO URBANA

PLANO DIRECTOR MUNICIPAL DE VILA FRANCA DE XIRA

Nome do Requerente:

N.I.F.:


Freguesia: Vila Franca de Xira

N.º do Processo:

Local:

Data: 21-03-2011

Escala: 1:10.000

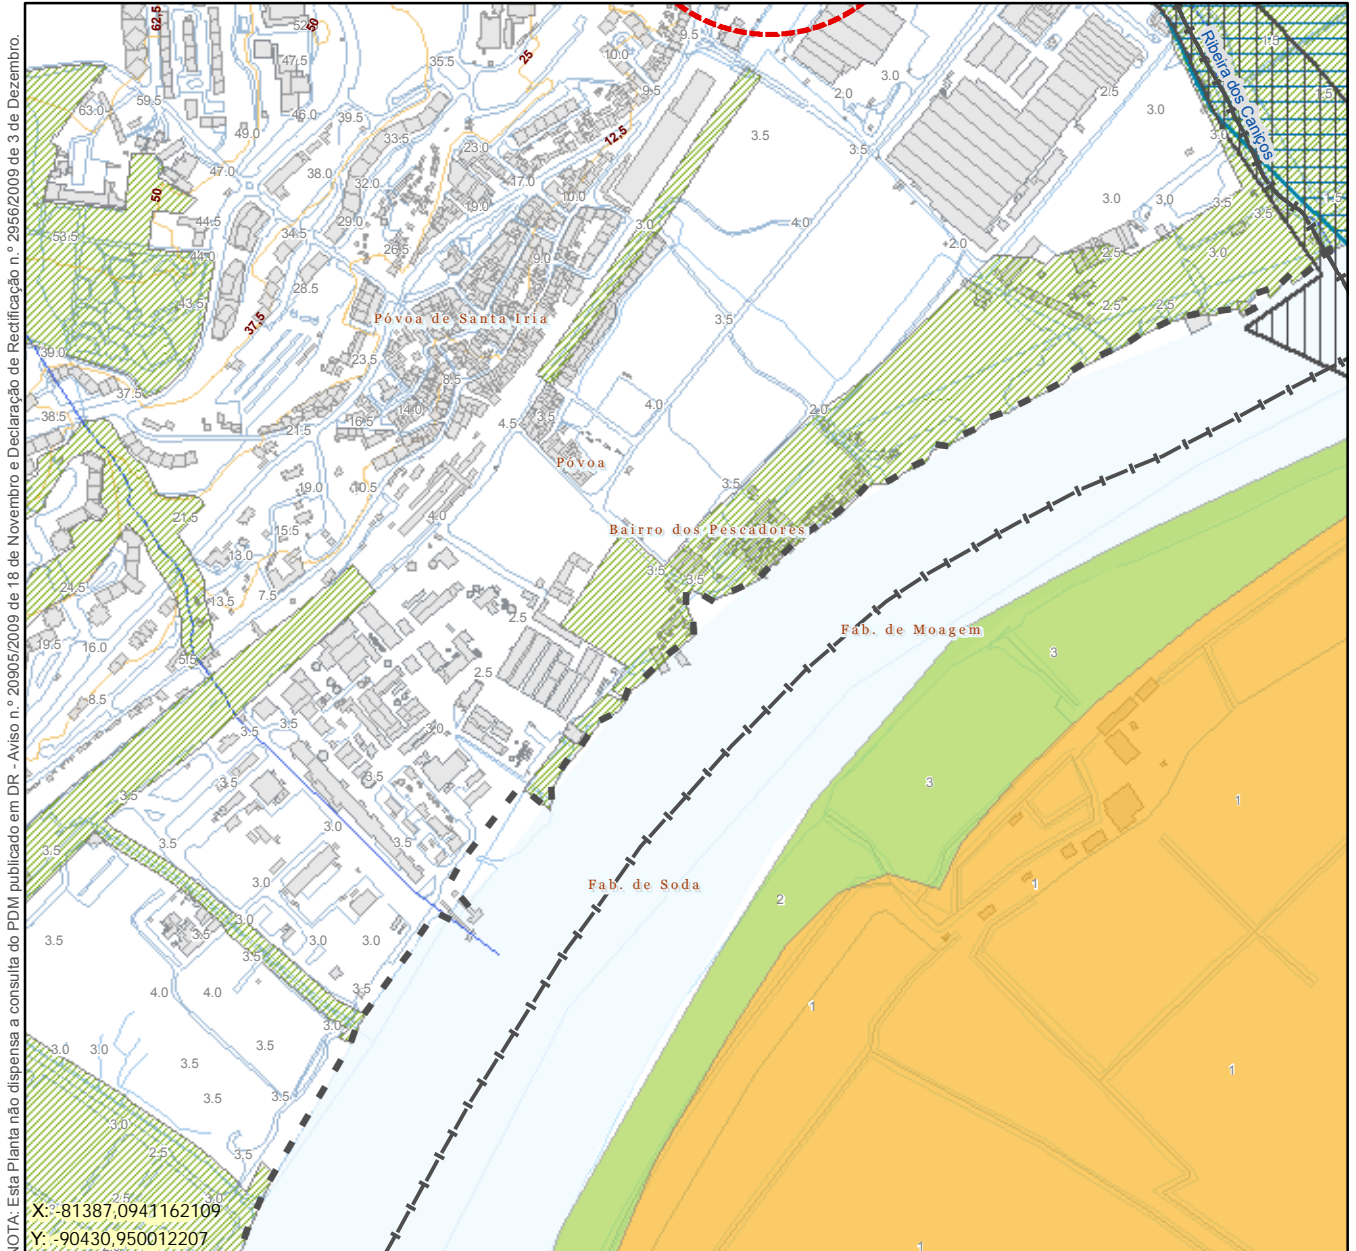

NOTA: Esta Planta não dispensa a consulta do PDM publicado em DR - Aviso n.º 20905/2009 de 18 de Novembro e Declaração de Rectificação n.º 2956/2009 de 3 de Dezembro.

X: -81387,0941162109
Y: -90430,950012207

Limite do Concelho	Estrutura Ecológica Urbana	PROT - Ligações/Corredores Secundários
Perímetros Urbanos Propostos	Outras Áreas Abrangidas por REN	PROT - Áreas Vitais
ESTRUTURA ECOLÓGICA MUNICIPAL	Linhas de Água da REN	PROT - Ligações/Corredores Vitais
Espaços Agrícolas de Produção Tipo I	COMPATIBILIZAÇÃO COM O PROT-AML	PROT - Locais Tampão
Espaços Agrícolas de Produção Tipo II	PROT - Ligações/Corredores Estruturantes Primários	PROT - Intrusão
Espaços Naturais	PROT - Áreas Estruturantes Secundárias	PROT - Estrangulamentos às Ligações/Corredores do PROT-AML
Espaços Florestais		
Espaços de Exploração Mineira a Recuperar		

0 50 100 Metros

Projeção Hayford-Gauss - Datum 73 - Elipsóide Internacional

N

O Funcionário

Obs.:

Documento criado pelo Serviço Municipal SIG - Sistema de Informação Geográfica