



PLANTA DE ORDENAMENTO - ÁREAS DE RISCO AO USO DO SOLO E UOPG

CÂMARA MUNICIPAL DE VILA FRANCA DE XIRA

DEPARTAMENTO DE PLANEAMENTO GESTÃO E QUALIFICAÇÃO URBANA

PLANO DIRECTOR MUNICIPAL DE VILA FRANCA DE XIRA

Nome do Requerente:

N.I.F.:


Freguesia: Vila Franca de Xira

N.º do Processo:

Local:

Data: 21-03-2011

Escala: 1:10.000

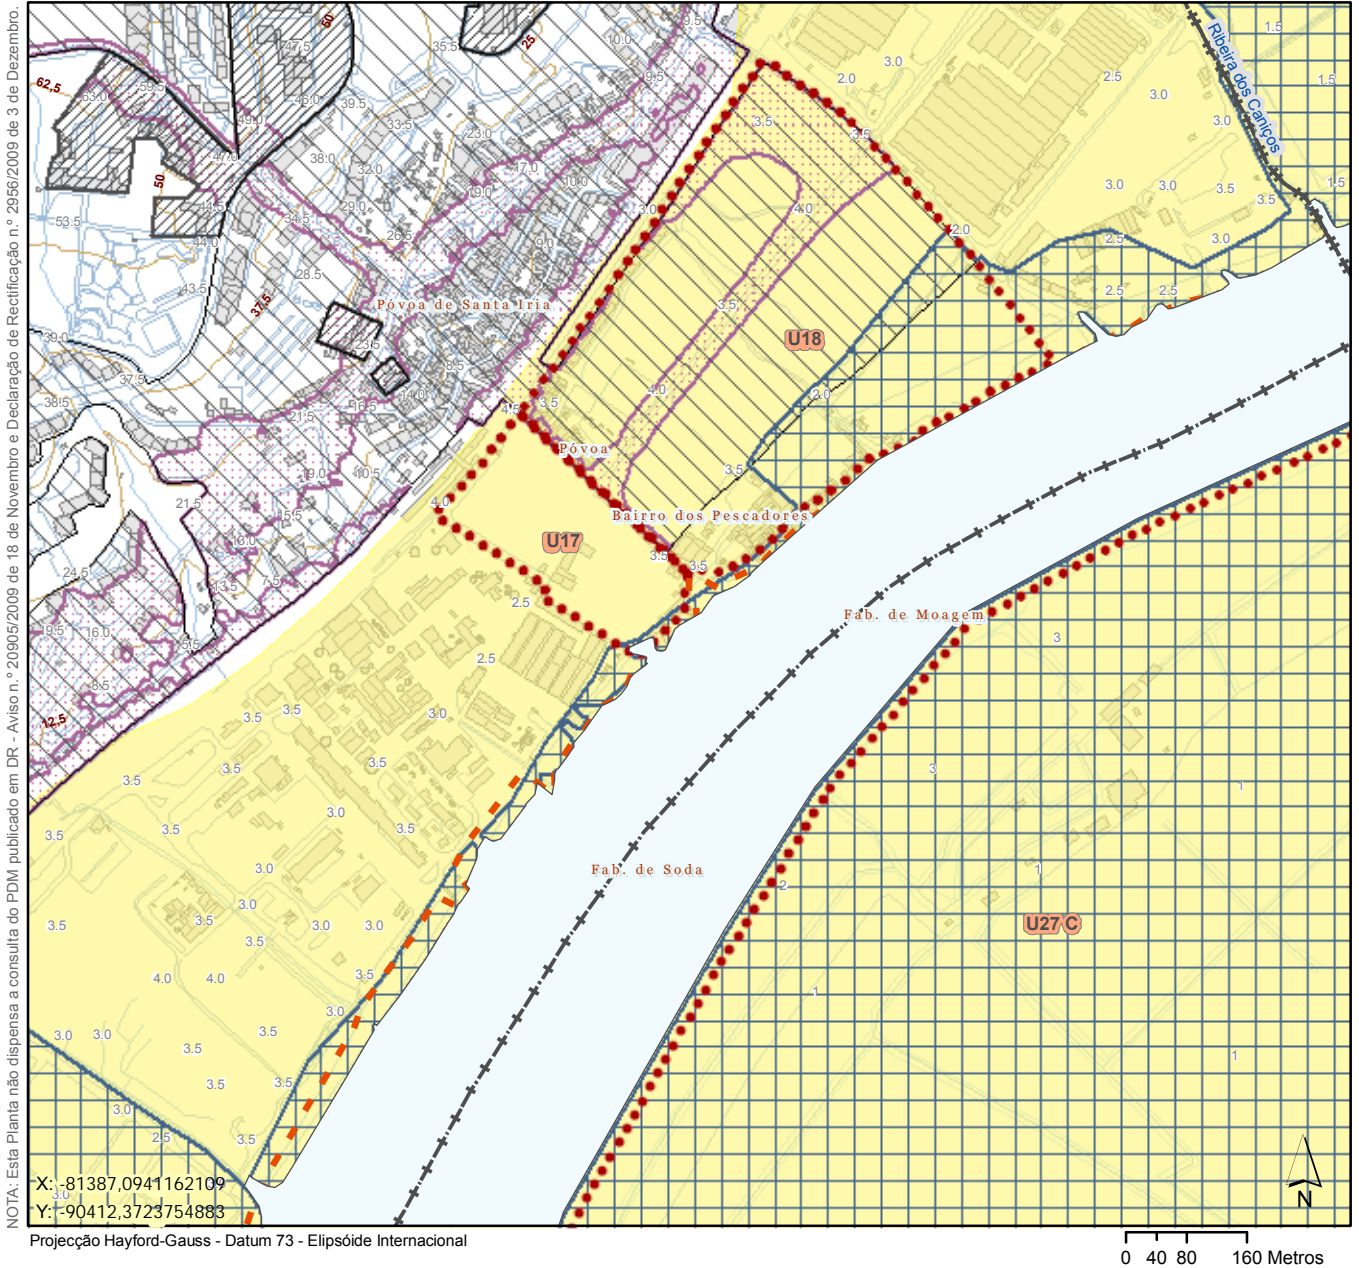

NOTA: Esta Planta não dispensa a consulta do PDM publicado em DR - Aviso n.º 20905/2009 de 18 de Novembro e Declaração de Rectificação n.º 2956/2009 de 3 de Dezembro.

X: -81387,0941162109  
Y: -90412,3723754883

Projeção Hayford-Gauss - Datum 73 - Elipsóide Internacional

Limite do Concelho	Zonas Mistas	U6 - Expansão Nascente de Cotovios	U20 - Quinta de Palyarte
Perímetros Urbanos Propostos	Zonas Sensíveis	U7 - Quinta dos Carvalhos	U21 - Quinta da Portela
Rio Tejo e Sorraia	Zonas de Conflito	U8 - Expansão Sul de Cotovios	U22 - Parque Desportivo e Radical da Castanheira
<b>ÁREAS DE RISCO GEOTÉCNICO</b>	UNIDADES OPERATIVAS DE PLANEAMENTO E GESTÃO	U9 - Quinta da Azilbreira	U23 - Senhor da Boa Morte
Áreas Desaconselháveis à Construção	U1 - Expansão da Plataforma Logística	U10 - Multiusos do Aglomerado de Trancoso	U24 - Parque Biológico do Sobralinho e Quinta do Sobralinho
Áreas muito Condicionadas à Construção	U2 - Multiusos na Castanheira	U11 - Expansão do Aglomerado de Calhandriz/Loureiro	U25 - Cabo da Lezíria
ZONAS INUNDÁVEIS	U3 - Expansão do Aglomerado de Quintas	U12 - Expansão de Á-dos-Loucos	U26 - Gado Bravo
ZONA INUNDÁVEL DO RIO CRÓS-CÓS	U4 - Quinta dos Fidalgos	U13 - Sobralinho	U27A - Mouchão de Alhandra
	U5 - Aglomerado de Cachoieiras	U14 - Previdente	U27B - Mouchão do Lombo do Tejo
		U15 - Adarse Poente	U27C - Mouchão da Póvoa
		U16A - Quinta do Cochão	U28 - Quinta e Convento de Santo António
		U16B - Quinta do Cochão	U29 - Quinta do Alto
		U17 - Envolvente dos Moinhos da Póvoa	U30 - Parque Ribatejo
		U18 - Expansão de Póvoa de Santa Iria	U31 - Zona de Reconversão de Valorização da Paisagem
		U19 - Zona Empresarial de Mato da Cruz	U70A - Zona a Reestruturar de Arcena
			U70B - Áreas Urbanas de Gênese Illegal (ver listagem no Regulamento)

Obs.: