



- ④ POLIESTIRENO EXTRUDIDO
- ③ PLACA DE ESPUMA EM POLIURETANO DE MÉDIA DENSIDADE
- ② AGLOMERADO DE FIBRAS DE MÉDIA DENSIDADE - MDF
- ① CHAPA ACRÍLICA VAZADA À COR RAL 1026 (AMARELO LUMINOSO)

- ④ PÉ REGULÁVEL METÁLICO À COR NATURAL
- ③ CHAPA ACRÍLICA VAZADA À COR RAL 1026 (AMARELO LUMINOSO)
- ② PERFIL EM "U" EM AÇO GALVANIZADO À COR RAL 1026 (AMARELO LUMINOSO)
- ① REVESTIMENTO EXTERIOR EM PAINÉIS ISOLANTES COM CHAPA DE AÇO GALVANIZADA À COR RAL 1026 (AMARELO LUMINOSO)

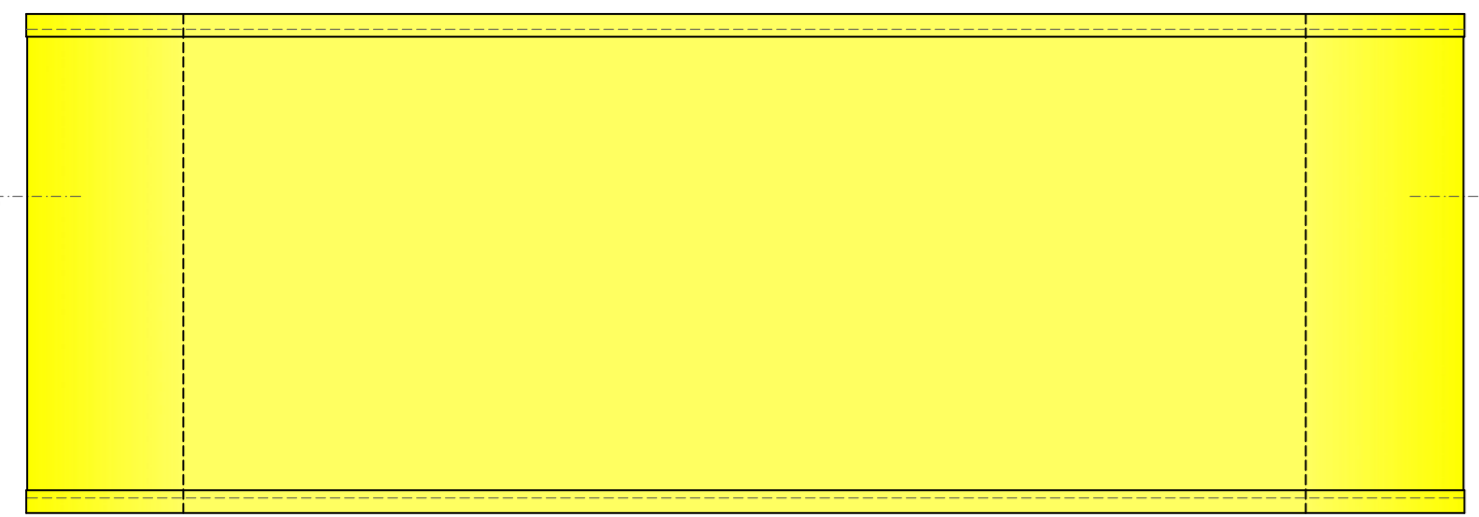

PLANTA DE COBERTURA

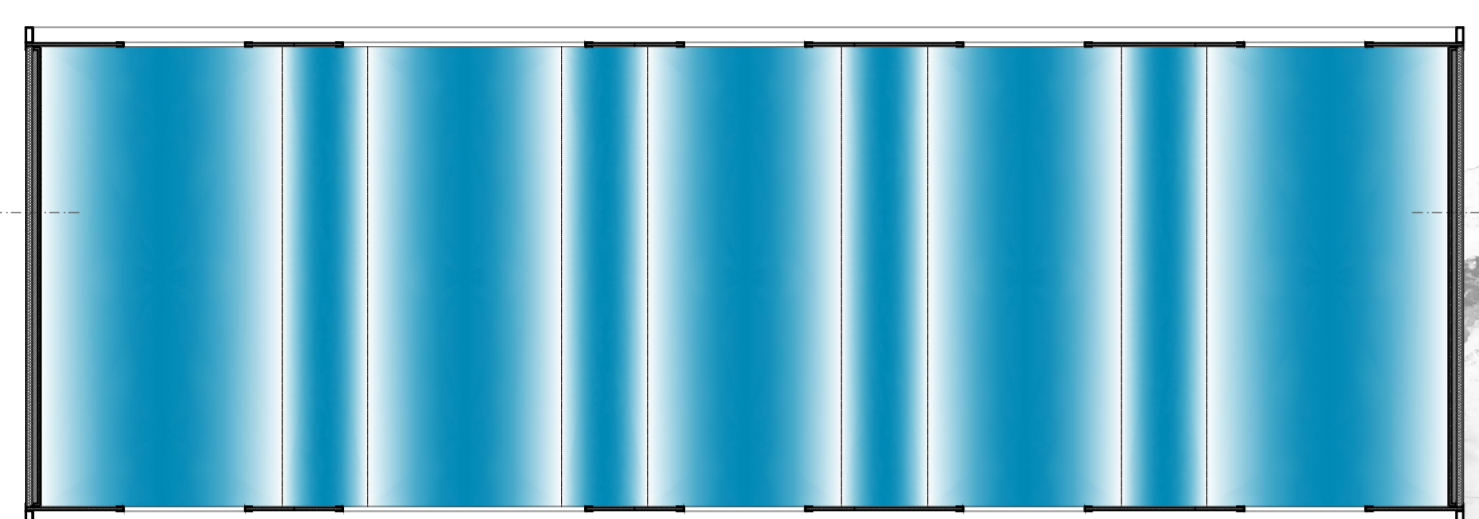

PLANTA



ALÇADO

CORTE AA'