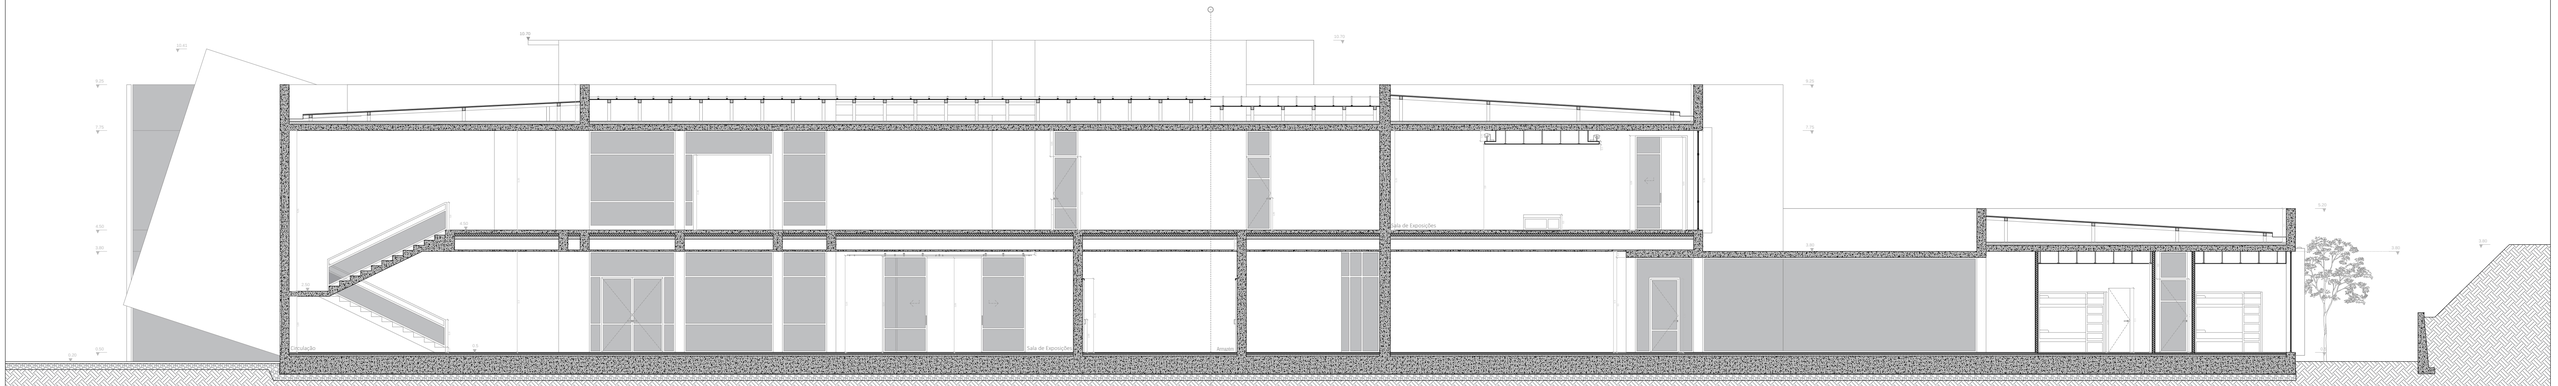

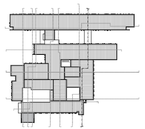

Legenda Geral:

- Betão
- Madeira
- Placa de cimento e pedra lavada
- Tijolo
- Lã de Rocha
- Isolamento Poliestereno Expandido
- Betonilha de Cimento
- Enchimento de Gravilha
- Jardim em Relva
- Rede Viária
- Terreno
- Edifícios/Envolvente

Tiago Santos Costa Vieira nº31129	Universidade da Beira Interior 2017/2018
Reconversão do Antigo Palácio da Justiça de Santa Maria da Feira em Centro Cultural	Abril , 2018
CORTE GG'	Projeto de Execução
Notas:	Escala de desenho: 1/100 N

34-PE