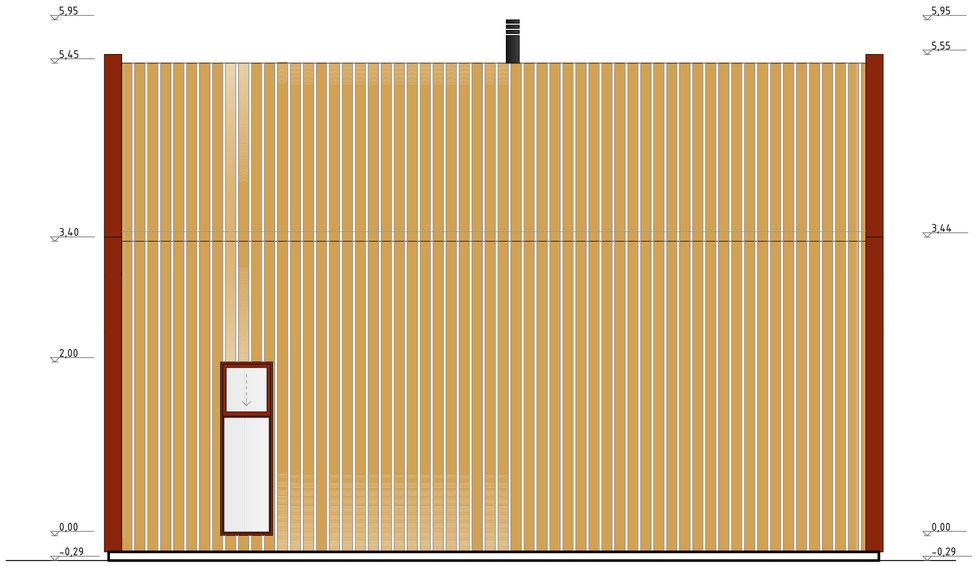

ALÇADO NOROESTE

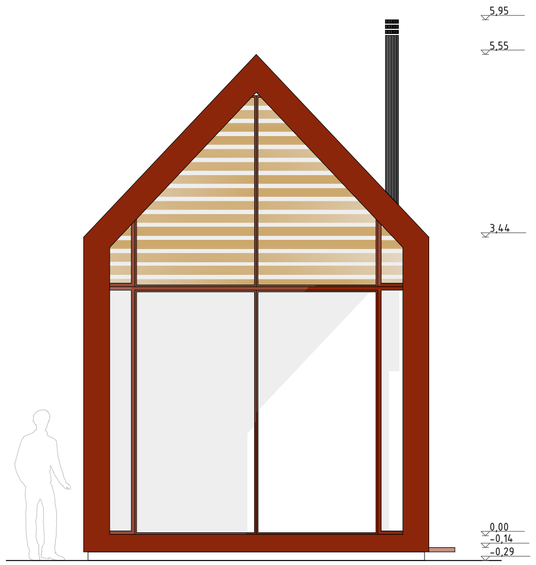

ALÇADO SUDOESTE

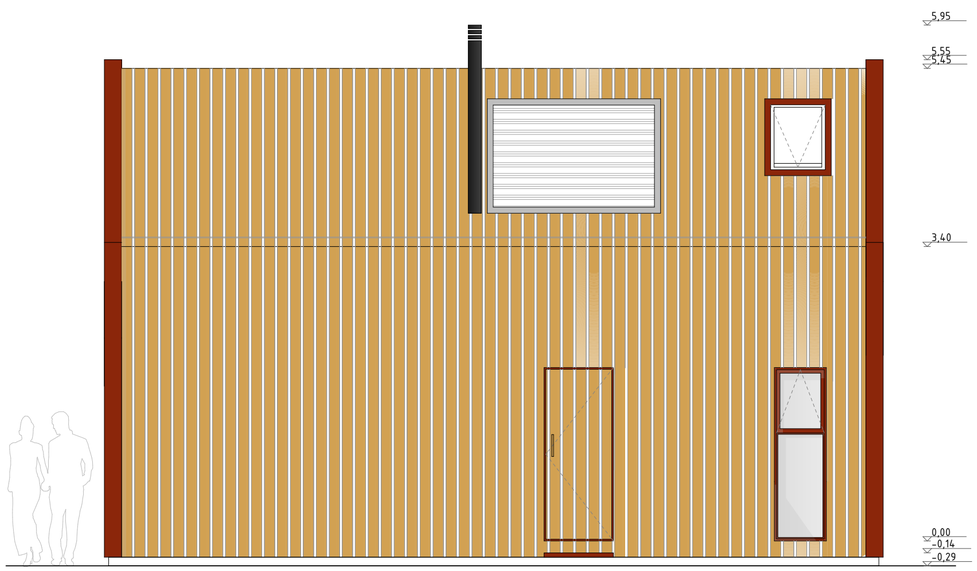

ALÇADO SUDESTE

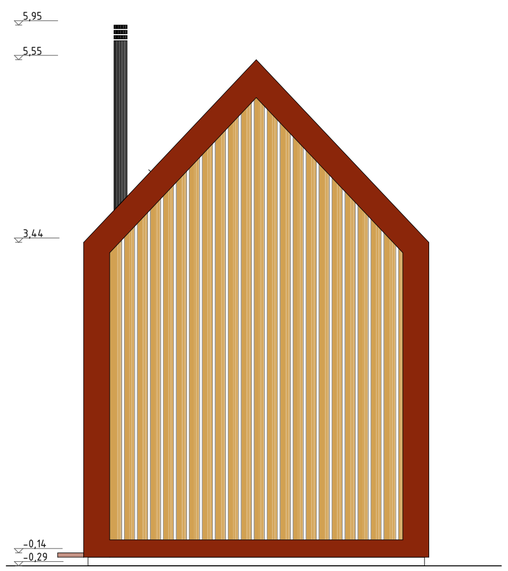

ALÇADO NORDESTE

LEGENDA/NOTAS

0 1 2 4

COTAS E MEDIDAS EM METROS

MEDIDAS SUJEITAS A RETIFICAÇÃO EM OBRA

Designação

Módulo-Praia Alçados

Escala **1/50**

Folha **3.3**

Madeira Pintada a Vermelho Tinto

Cobertura em Ripado de Madeira

Painel Solar

Vidro Fosco

Caixilharia Lacada a Vermelho Tinto

César Miguel do Adro Tacheiro, nº 24266

"O MOINHO DO MEU AVÔ"

Reabilitação dos Moinhos Hidráulicos para Habitações de Turismo Rural, Sanfins (Valpaços)

Mestrado Integrado em Arquitectura **Universidade da Beira Interior** **Covilhã, Fevereiro de 2016**

Parque Temático Molinológico SANFINS