



PLANTA DE COBERTURA

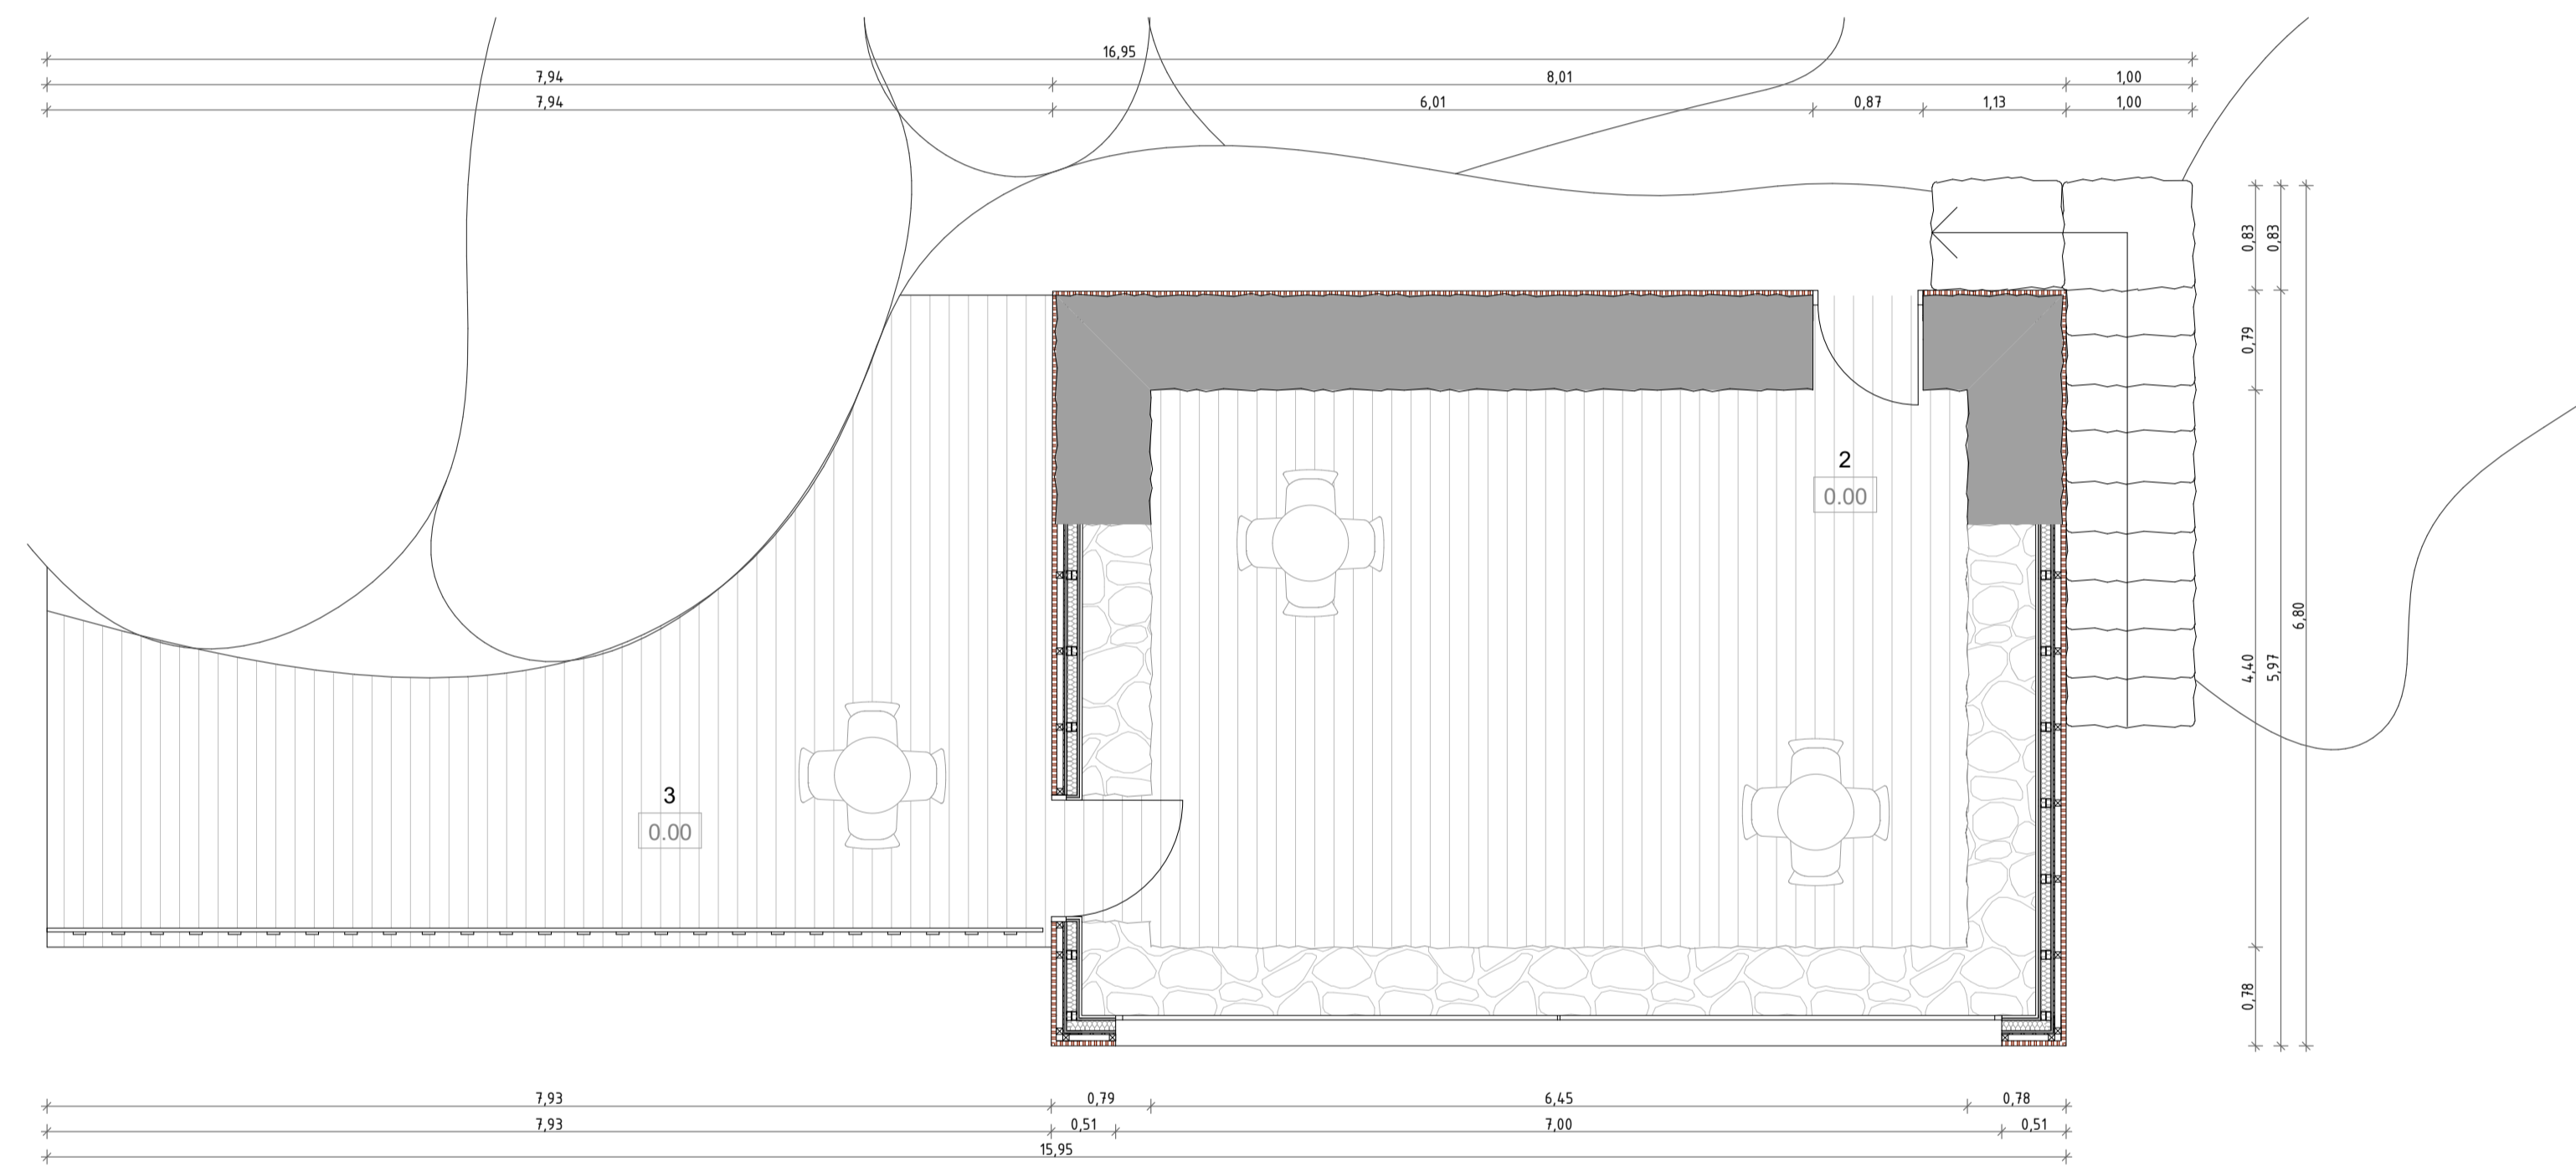

PLANTA PISO 0

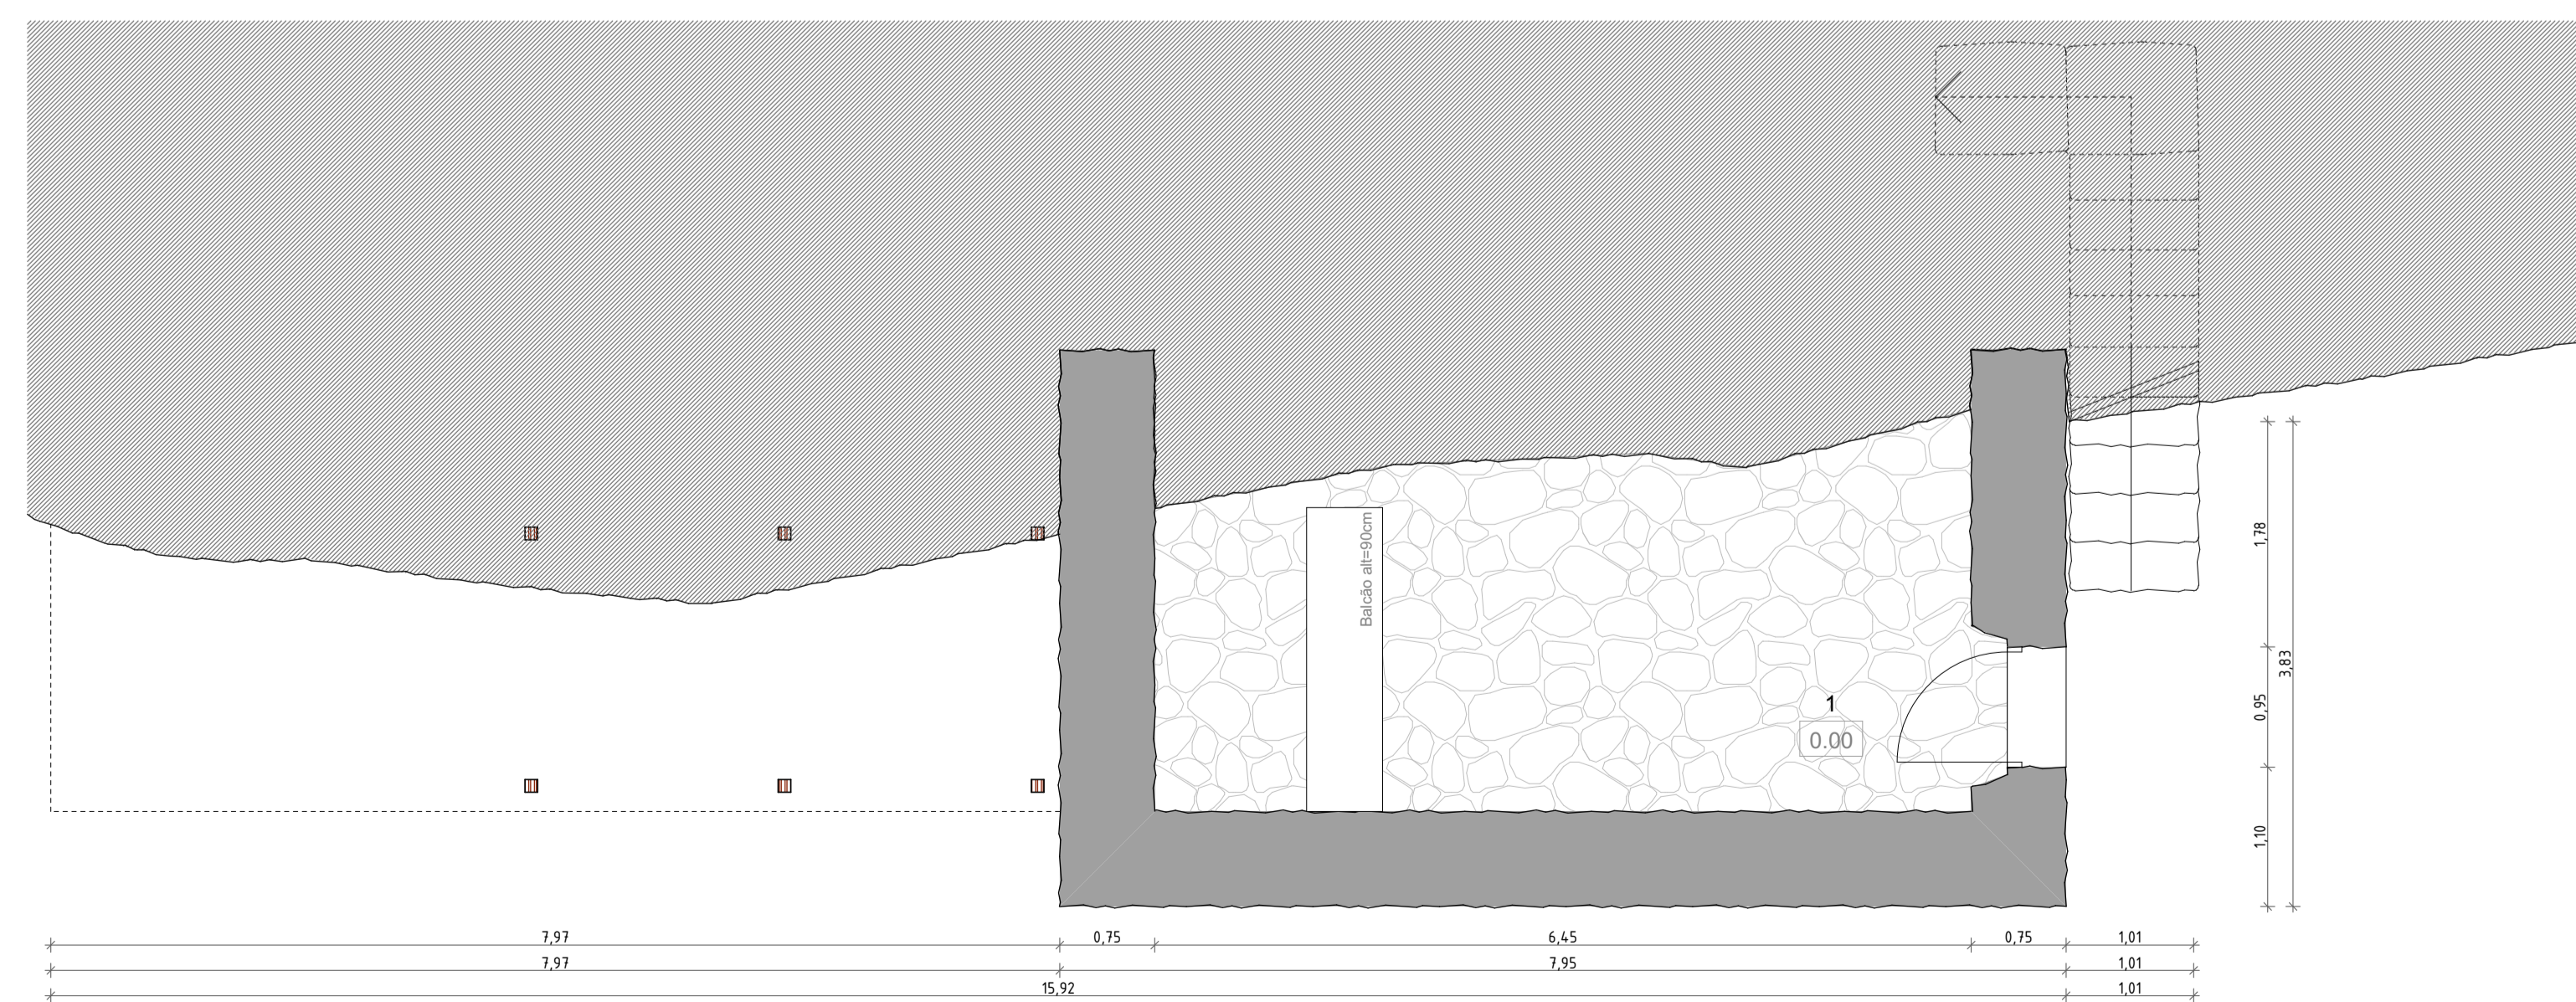

PLANTA PISO -1

- | | | |
|--|--|--|
| | | |
| | | |
| | | |

LEGENDA/NOTAS

- 1 - Bar | 18,15m²
- 2 - Esplanada Coberta | 28,40m²
- 3 - Esplanada/Acesso ao Miradouro | 24,10m²



COTAS E MEDIDAS EM METROS
MEDIDAS SUJEITAS A RETIFICAÇÃO EM OBRA

Designação: Bar Plantas
Escala: 1/50
Folha: 5.2

