




ALÇADO POSTERIOR

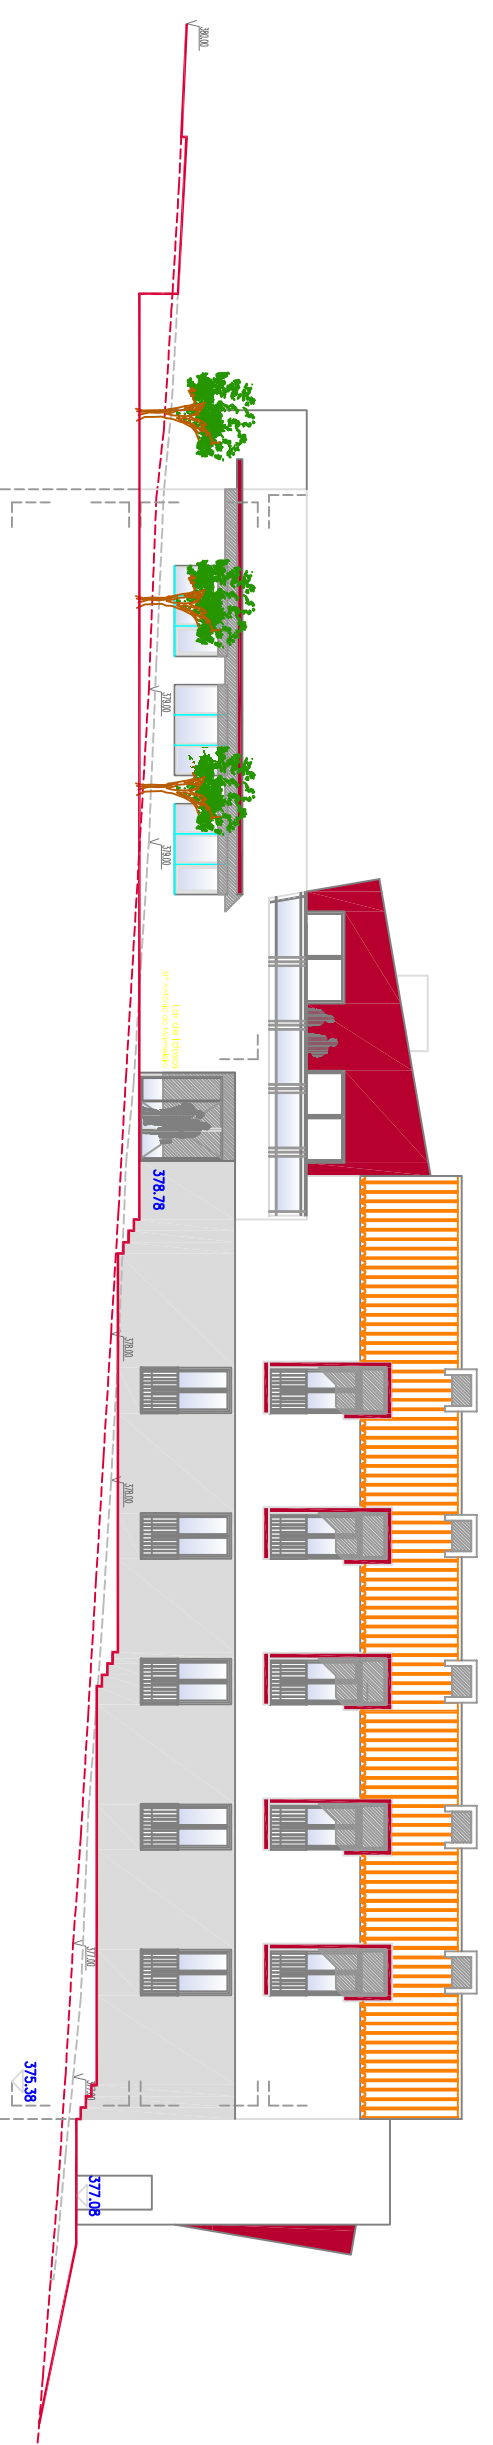

ALÇADO PRINCIPAL

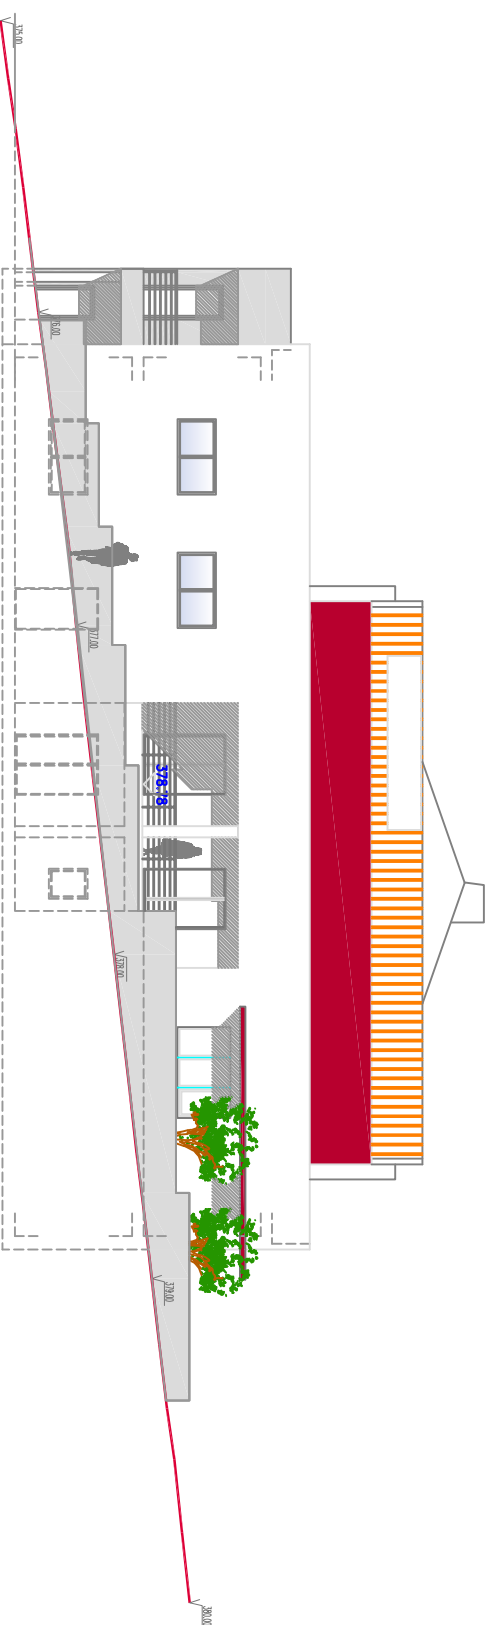

ALÇADO LATERAL ESQUERDO

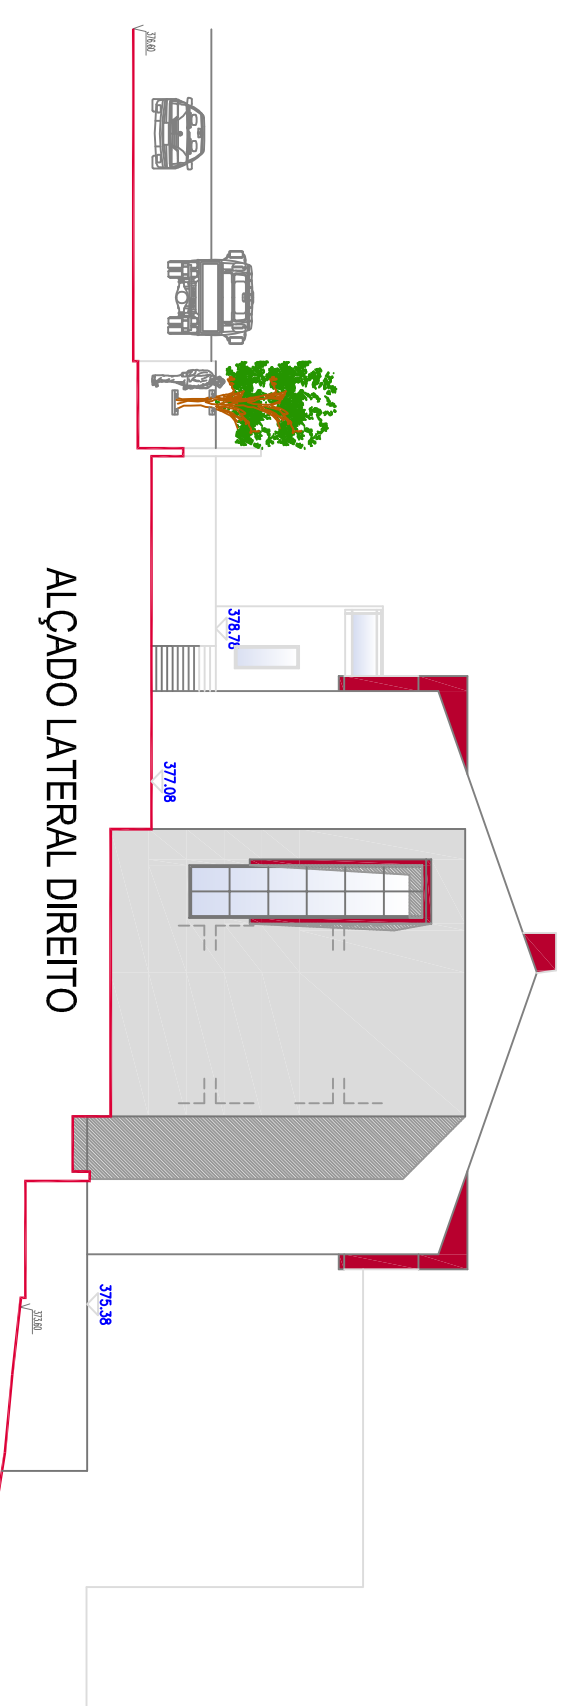

ALÇADO LATERAL DIREITO

ÂMBITO:

EXEMPLO PRÁTICO

PROJECTO:

LAR DE IDOSOS

ALUNO:

NUNO MANUEL REBELO SILVA

Universidade da Beira Interior

CONTEÚDO DA FOLHA:

ALÇADOS  
(ORIGINAL)

EXECUTADO EM:

JUNHO 2010

ESCALA:

1/200

DIS. Nº

04