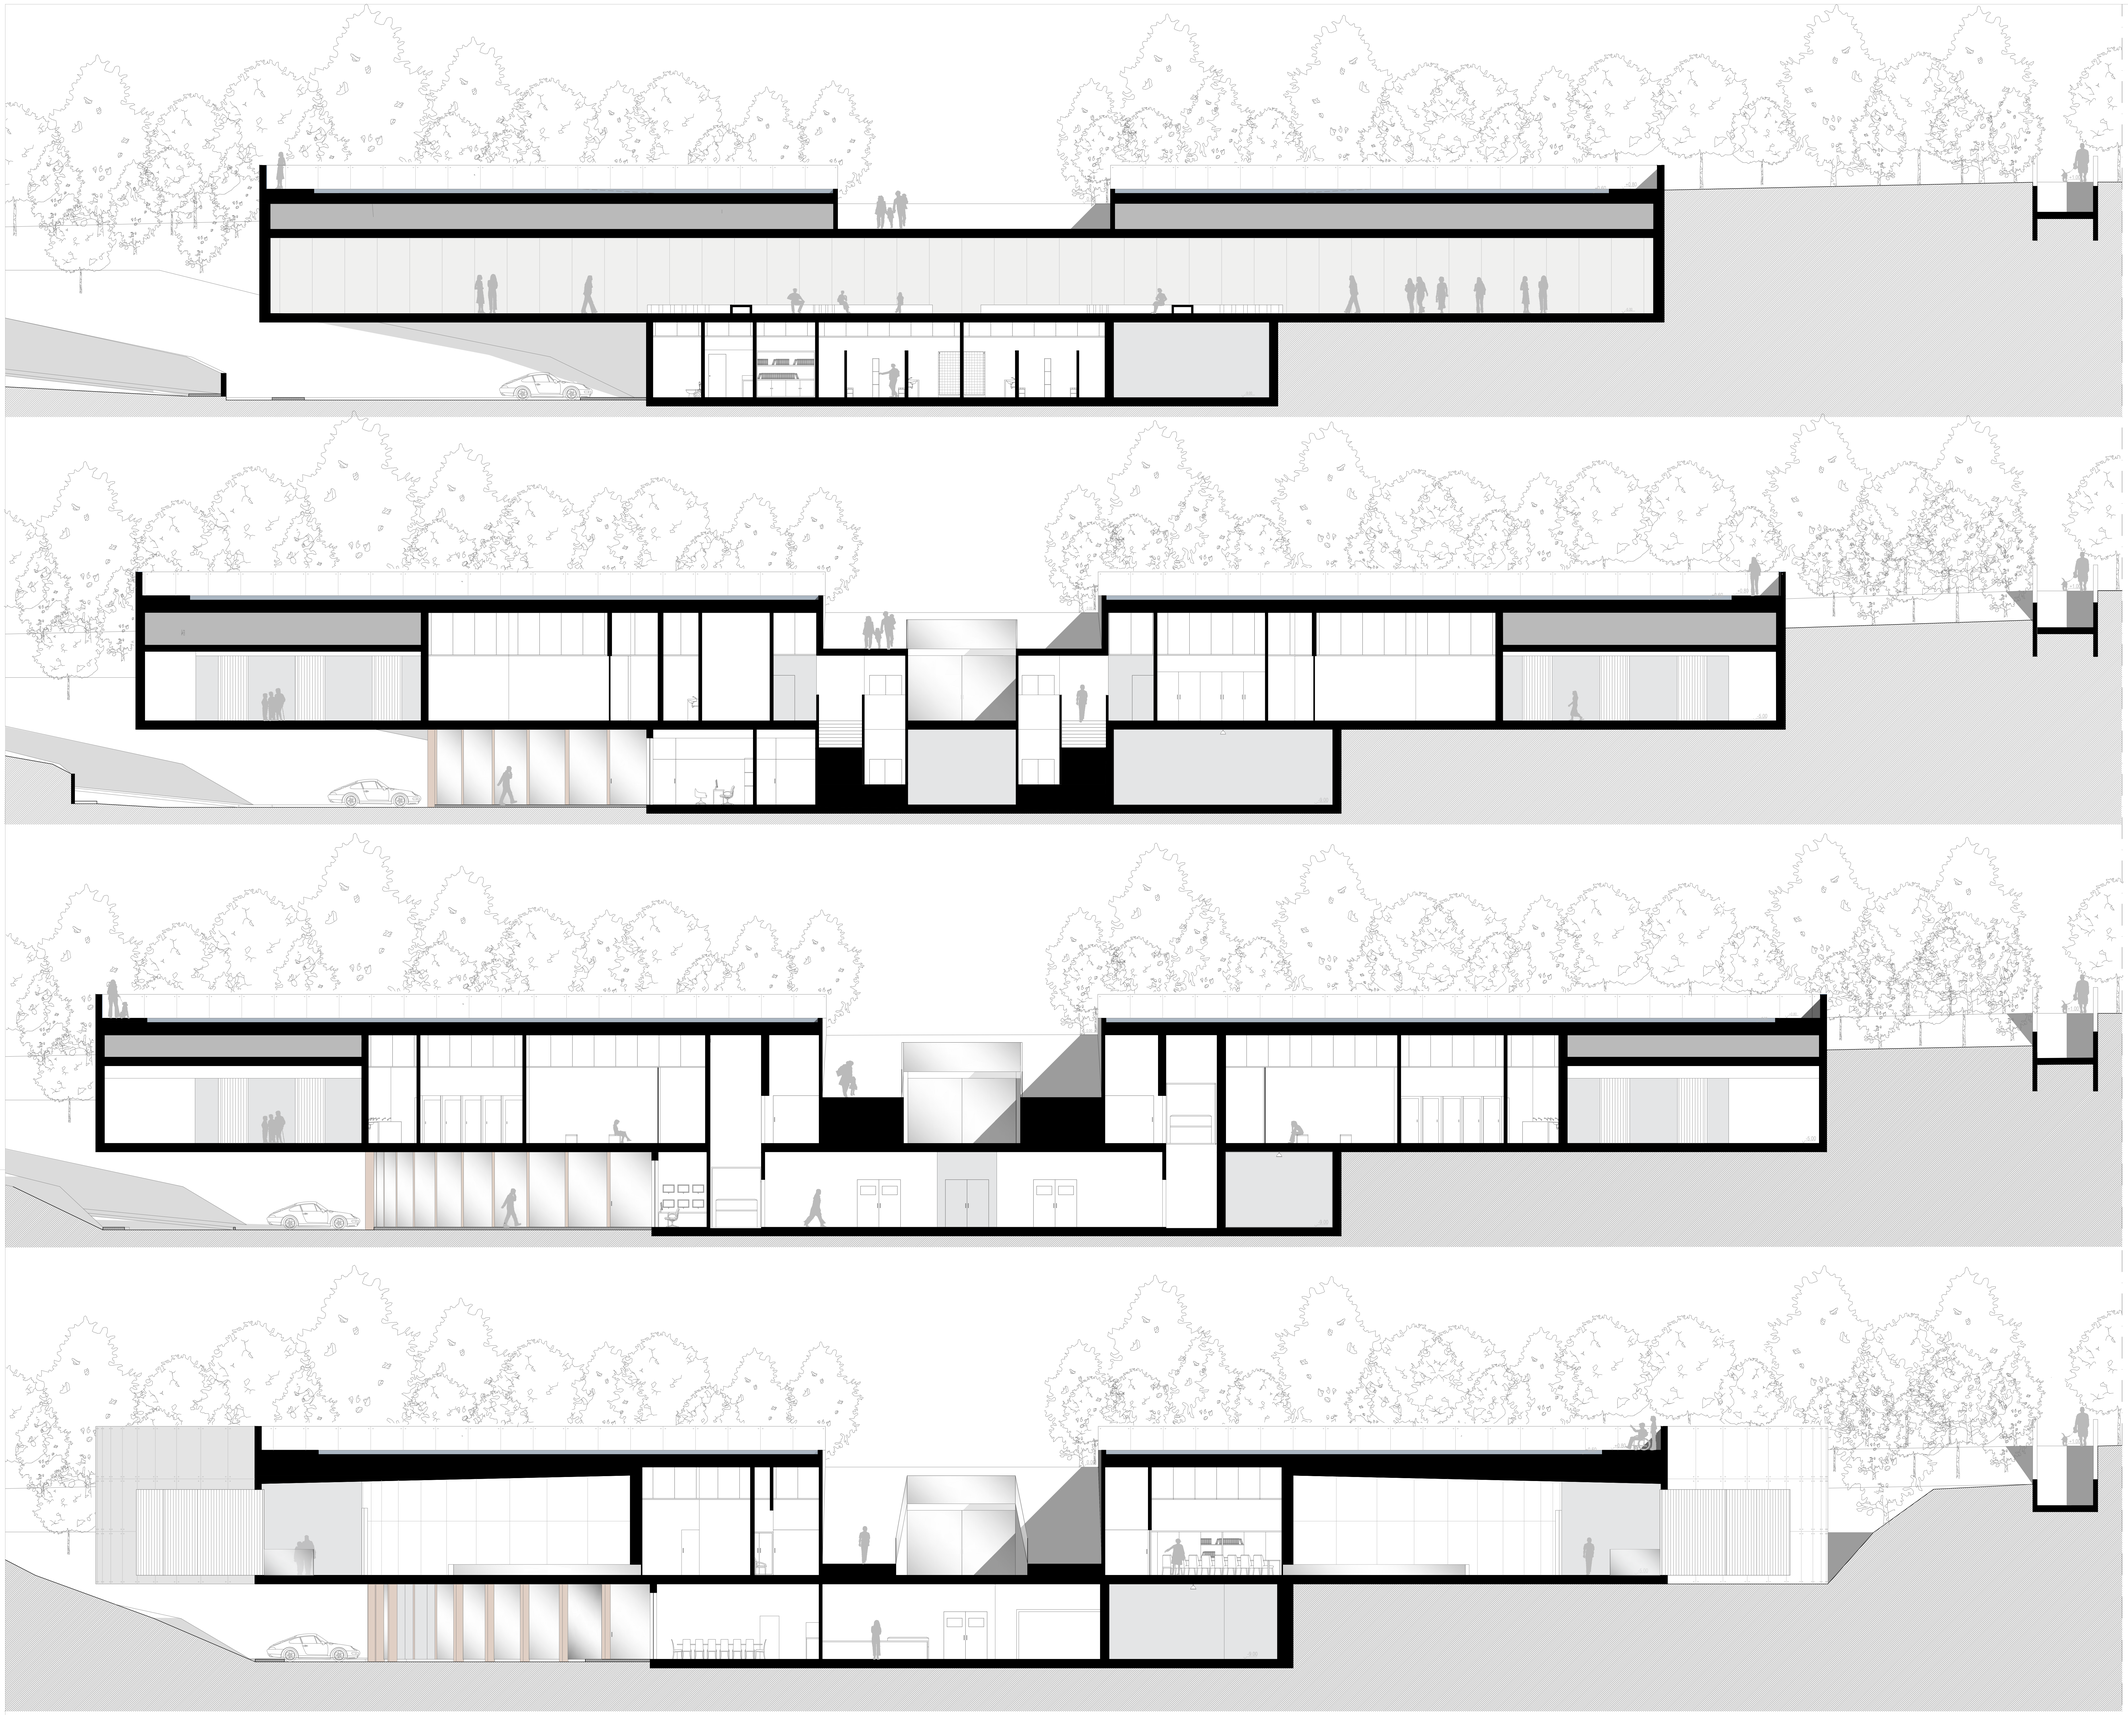

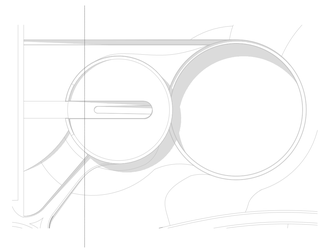

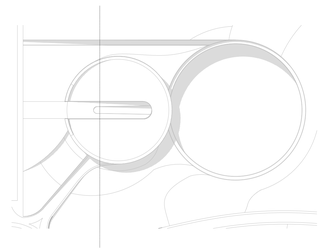

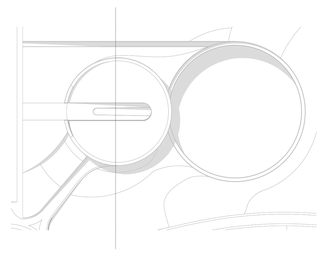

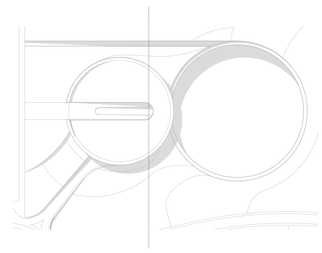

BETULA PRATEADA

MATERIAIS:

- SOLO
- BETÃO EM CORTE
- BETÃO EM VISTA - EXTERIOR
- BETÃO EM VISTA - INTERIOR
- AÇO CORTEN
- VIDRO
- ÁGUA - ESPELHO D'ÁGUA
- MARMORE
- MADEIRA PAINÉIS PIVOTANTES
- REVESTIMENTO CERÂMICO

TANATÓRIO DE LOUSADA		III - 07
ANA JOÃO VIEIRA	REPRESENTAÇÃO: PERFIS TRANSVERSAIS I	
32385	ESCALA: 1:100	