


ALÇADO NORTE
ESCALA 1/200

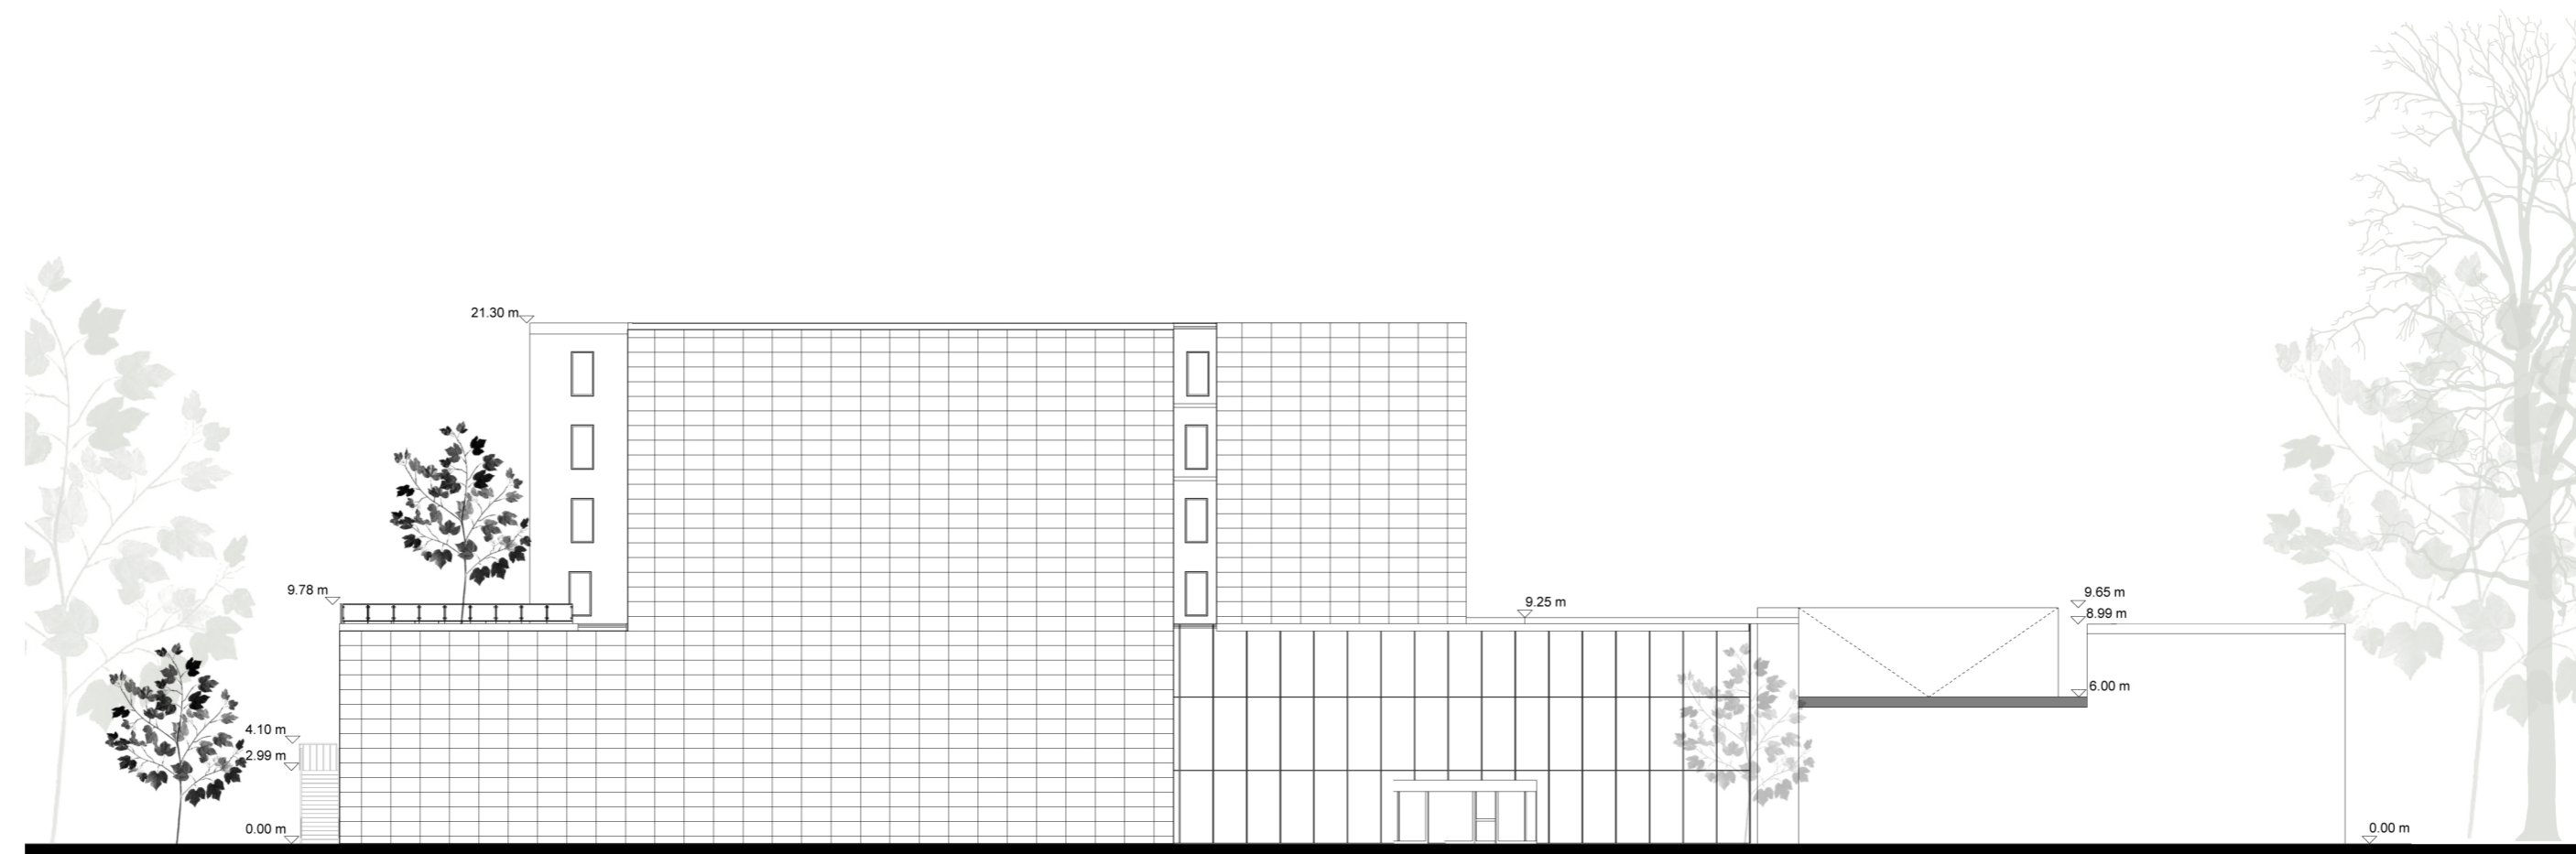

ALÇADO SUL
ESCALA 1/20

ALÇADO NORTE
ALÇADO SUL

ESCALA 1/200