


Alçado principal

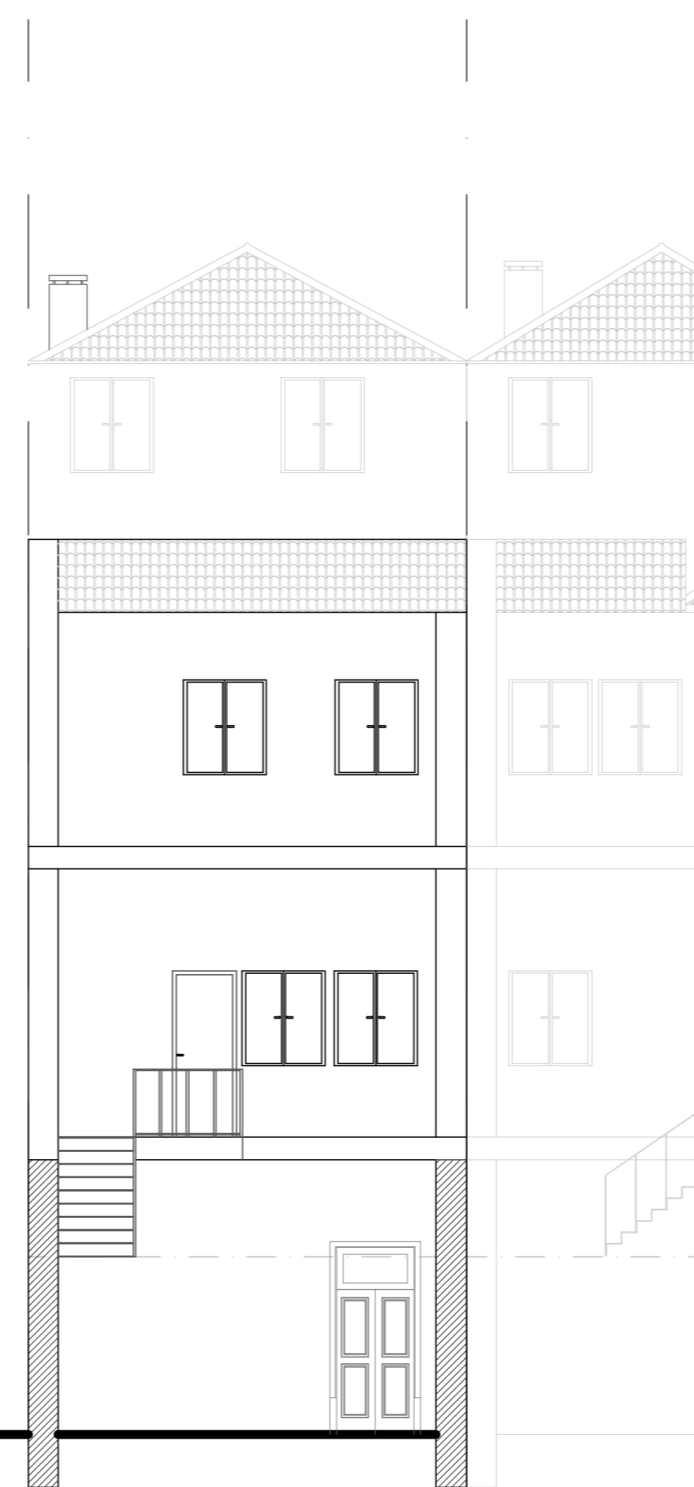

Alçado tardoz

Dissertação para a Obtenção de Grau de Mestre em Arquitetura
Universidade da Beira Interior

Preservação de Memórias: Reabilitar no Porto, Bonfim.

Contém Levantamento, alçados edifício 305A

Discente Tatiana Nogueira Freire

Docentes Professor Doutor Miguel João Mendes do Amaral Santiago Fernandes
Professor Doutor João Carlos Gonçalves Lanzinha setembro 2020

Data setembro 2020 **Escala** 1/100

Desenho
nº

07