

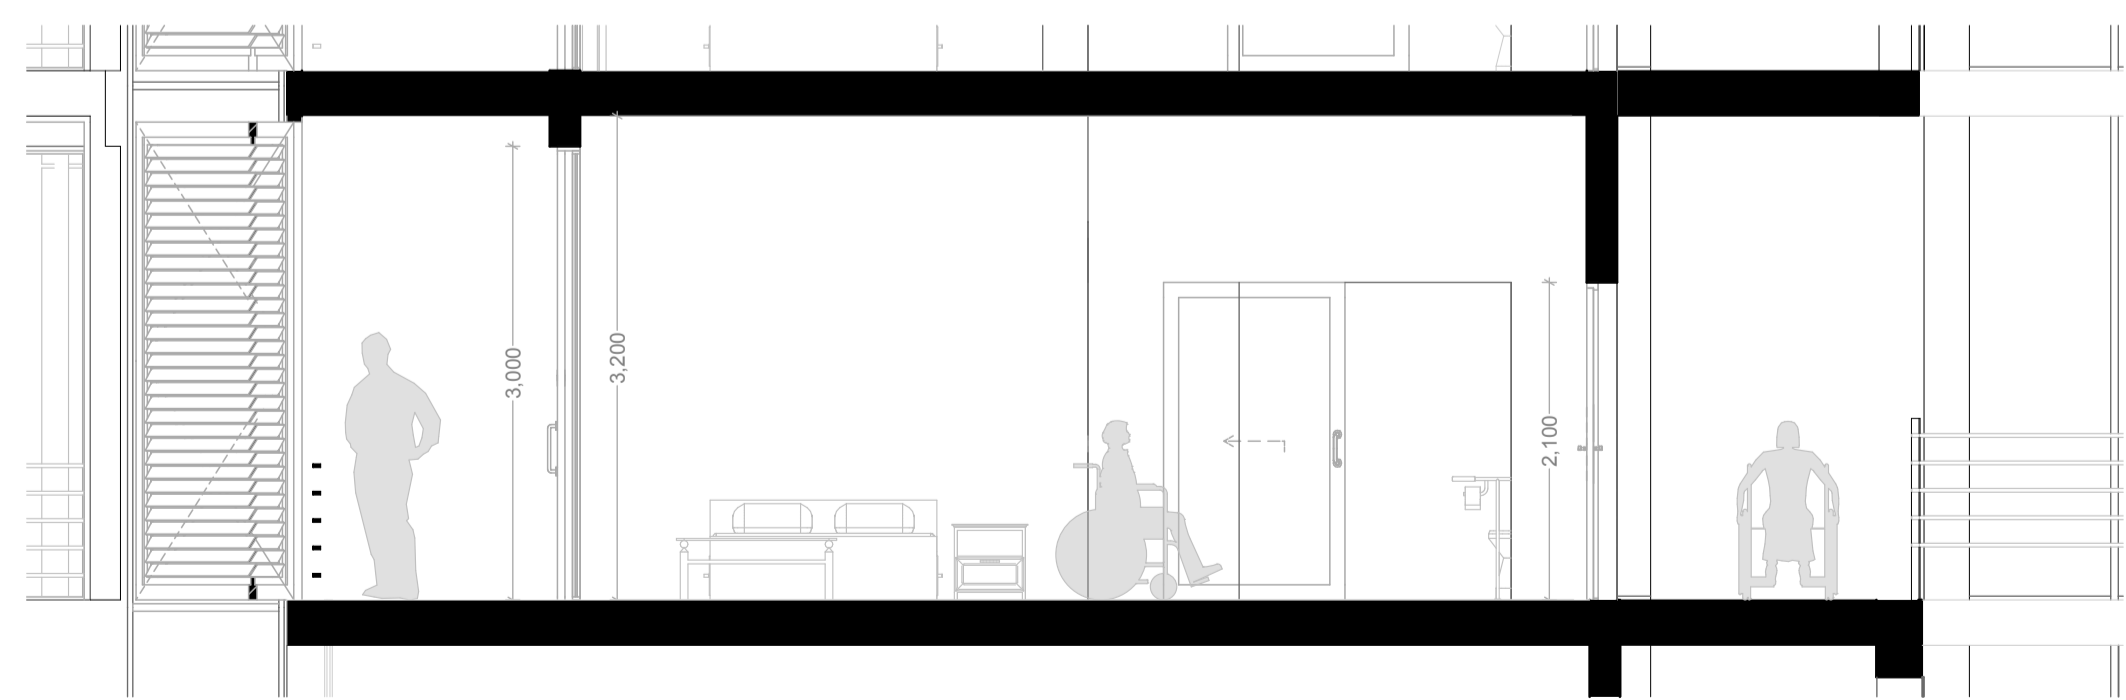
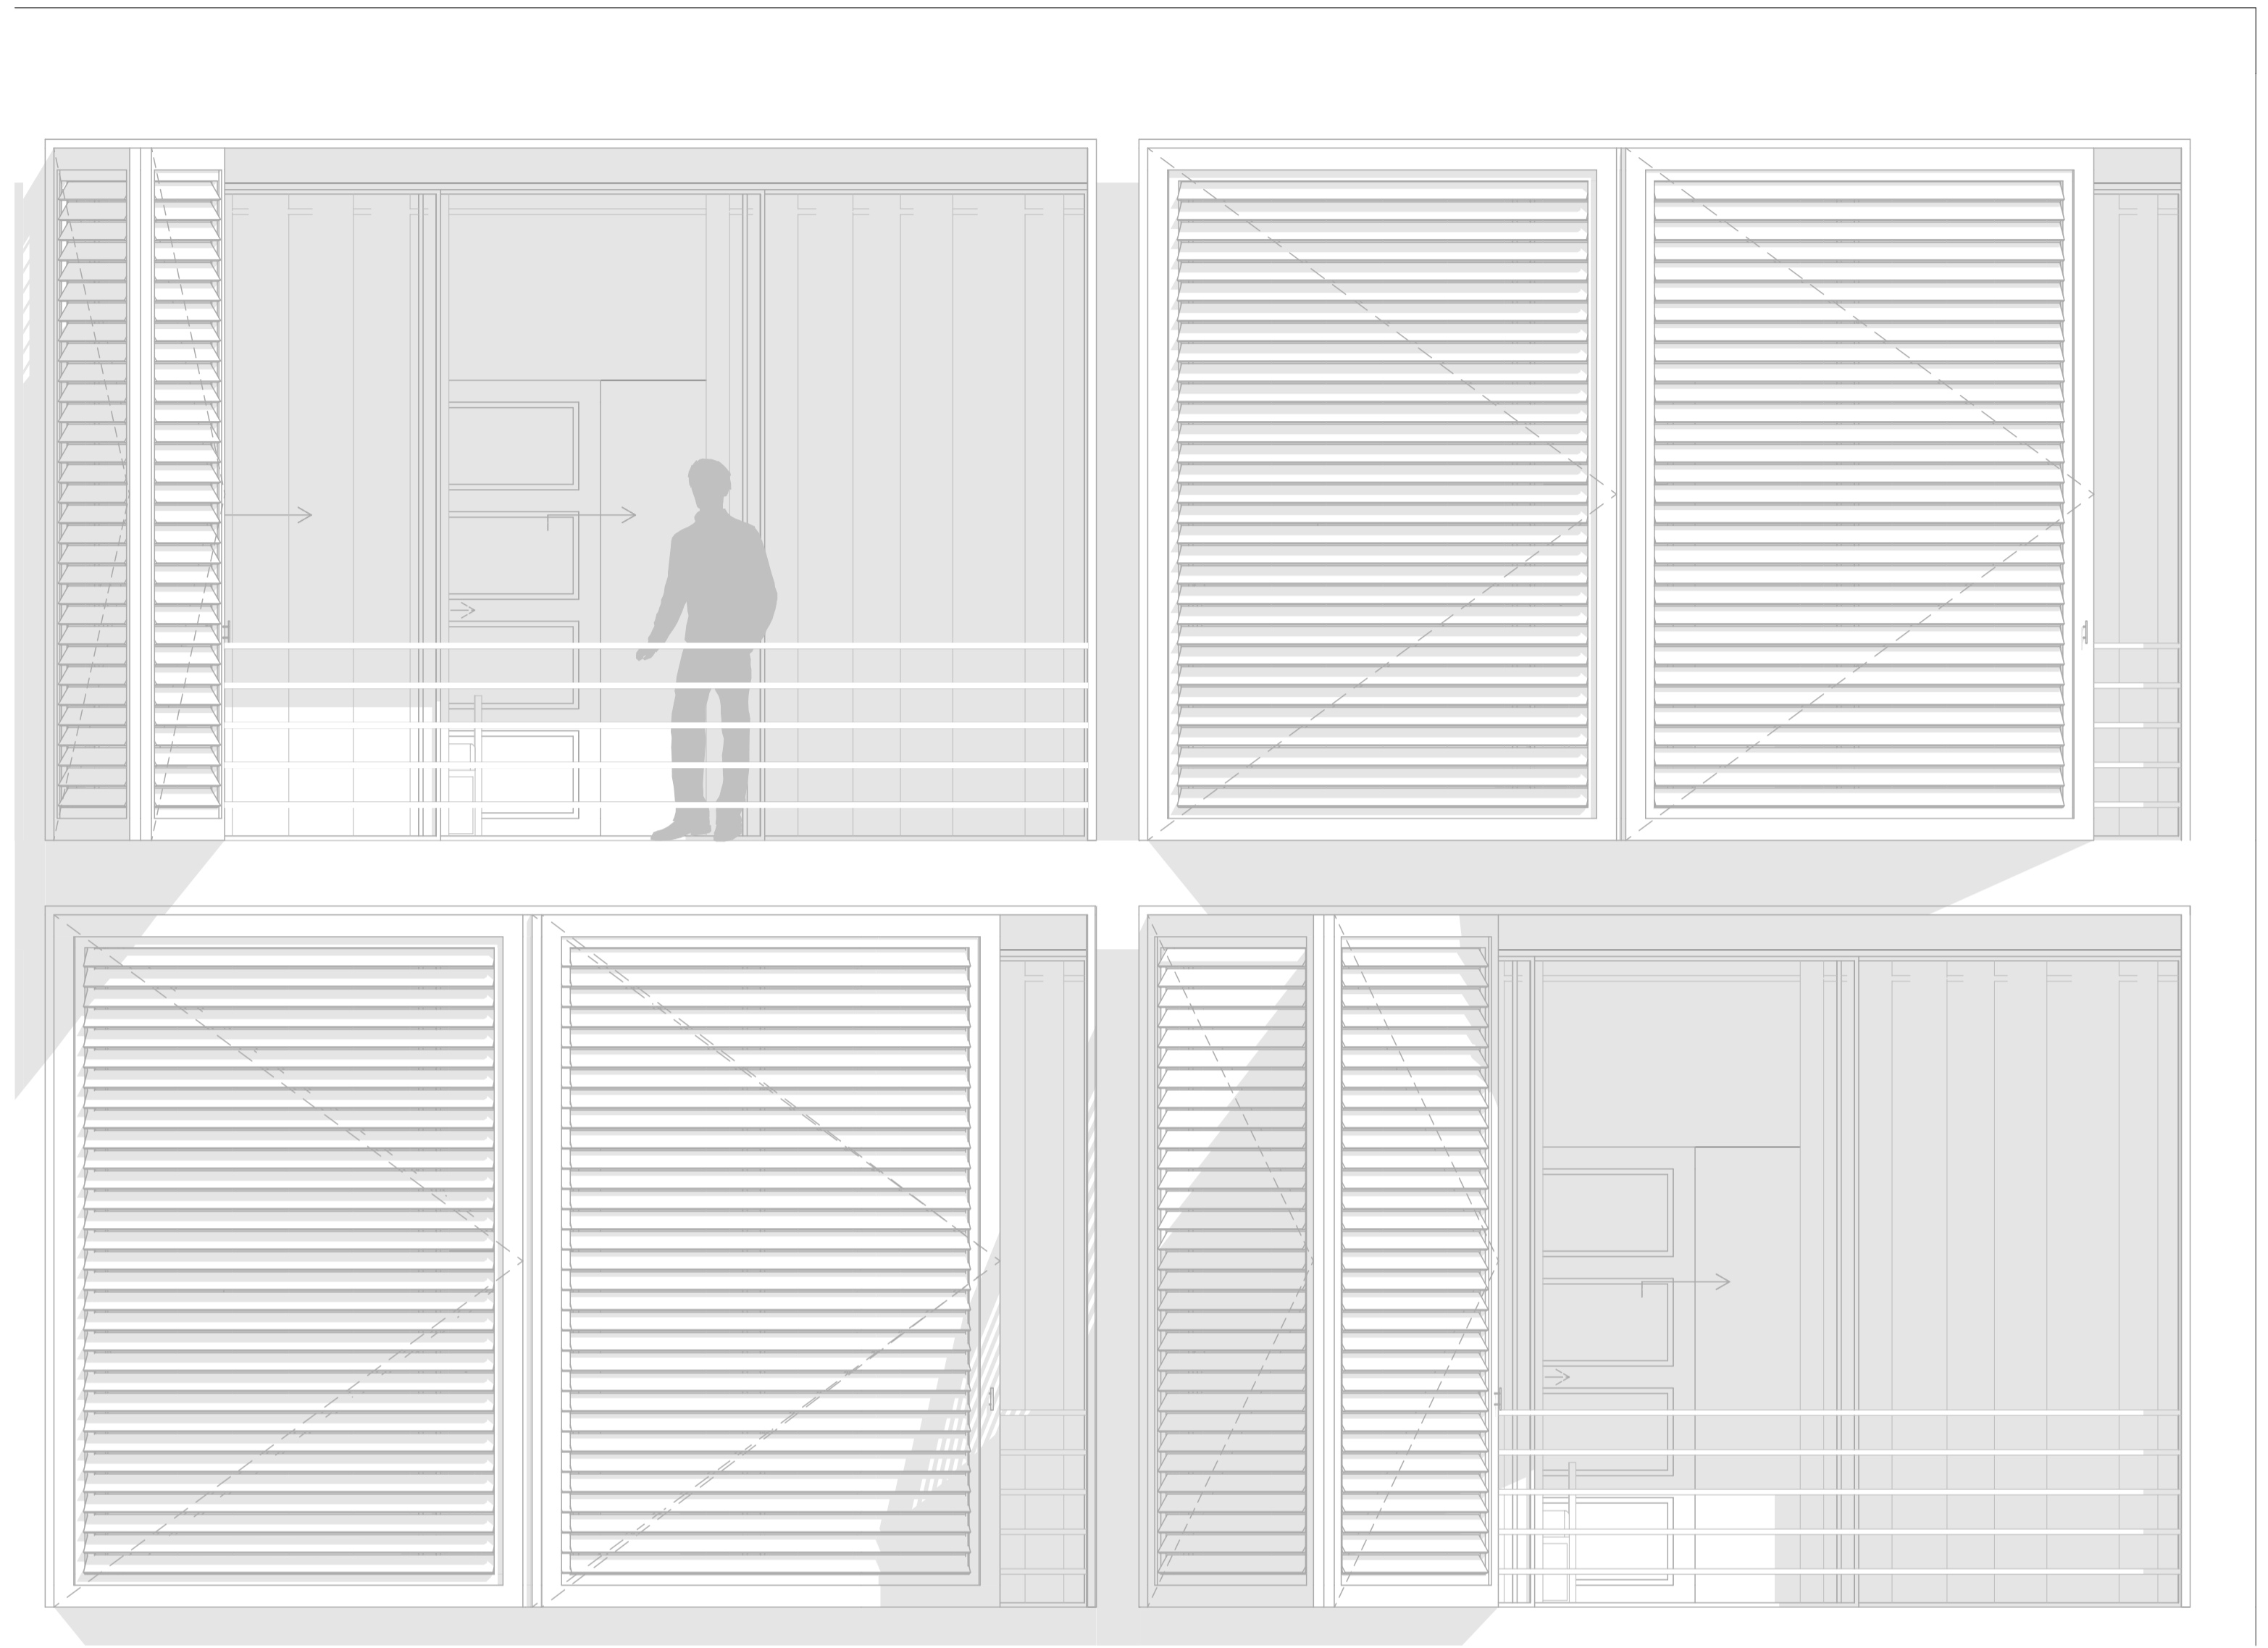


Planta quarto

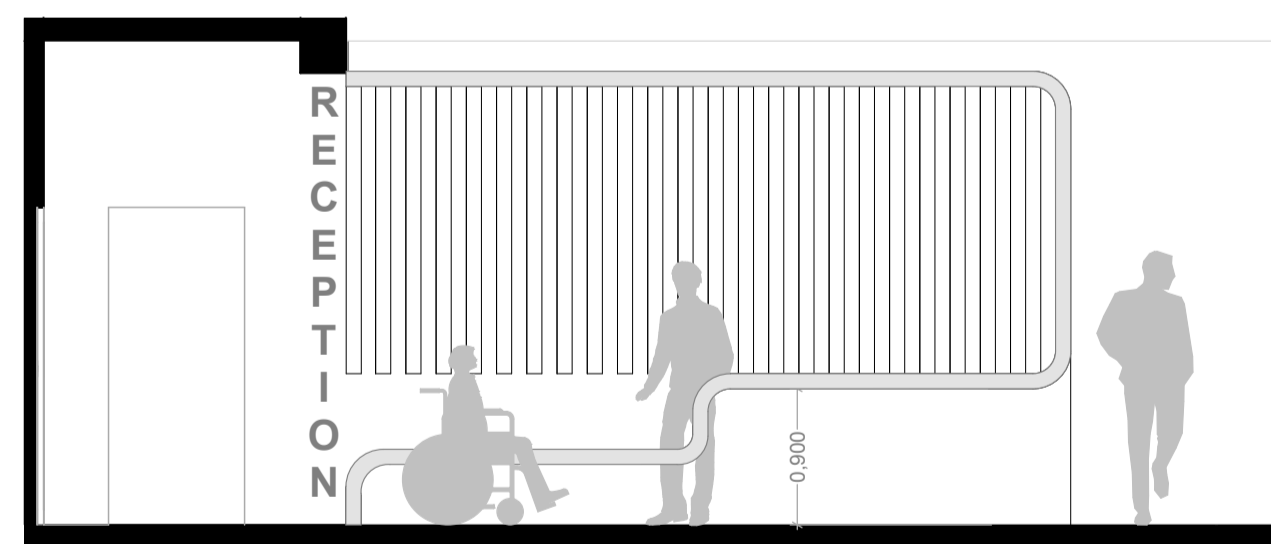

Secção DD'

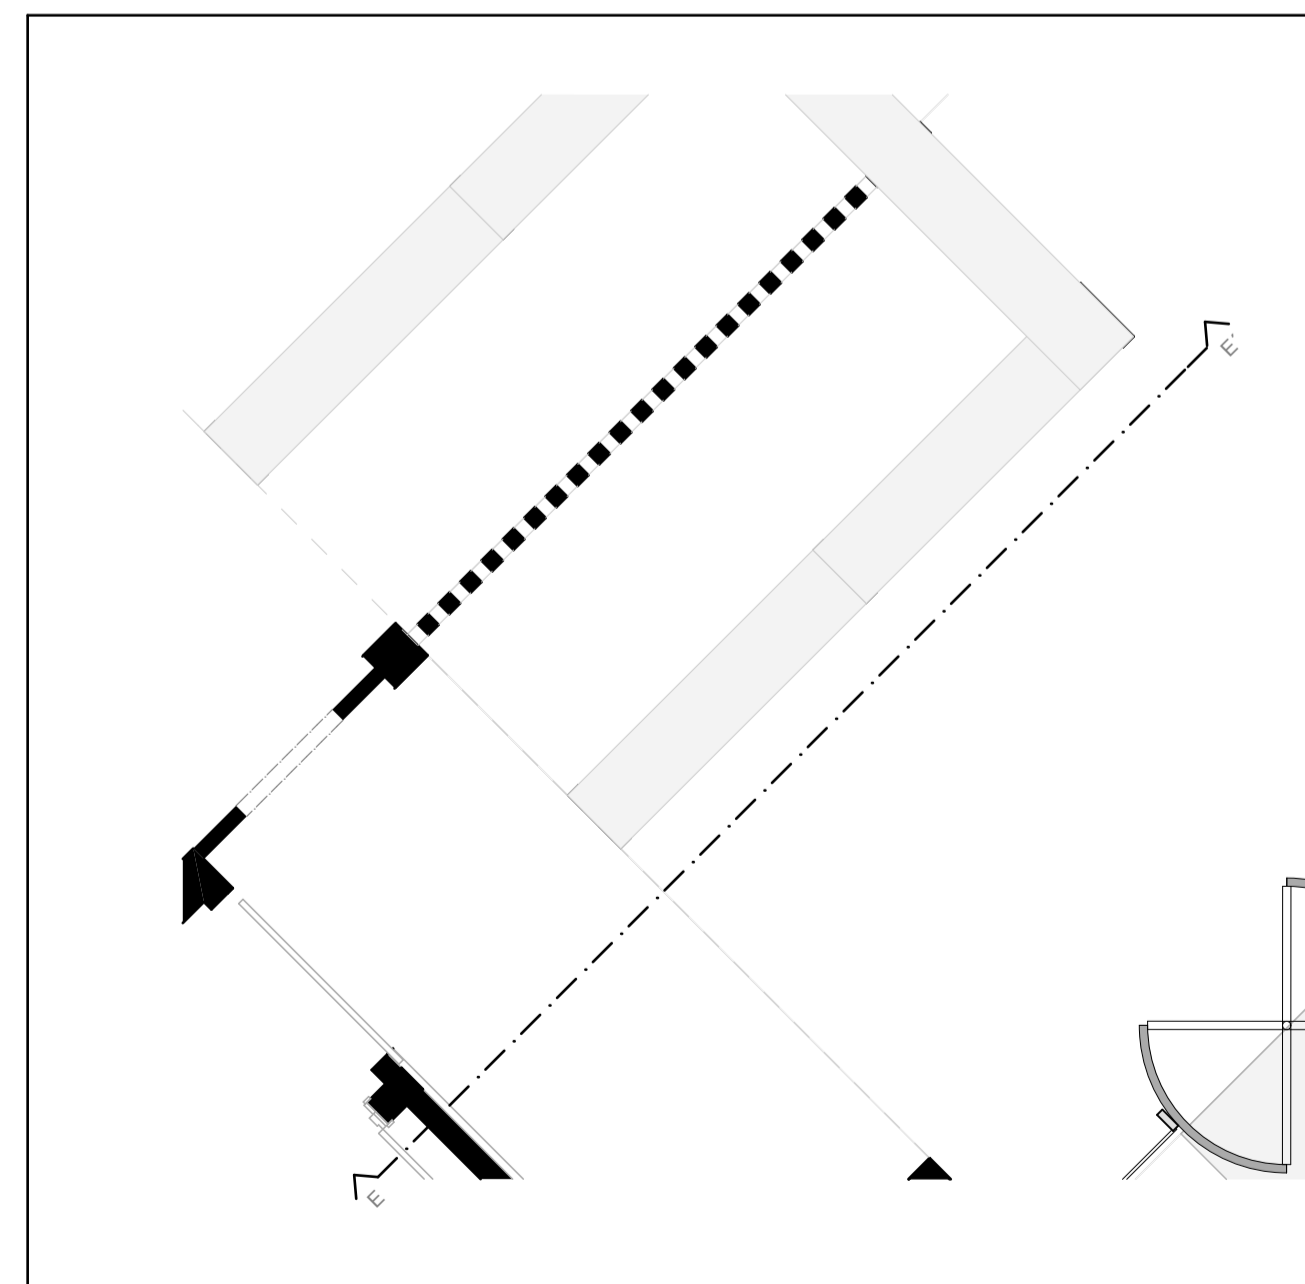

Secção EE'

Alçado Oeste

