


LEGENDA

-  A manter
-  A construir
-  A demolir
-  Vizinhos
-  Cotas

PISO_3

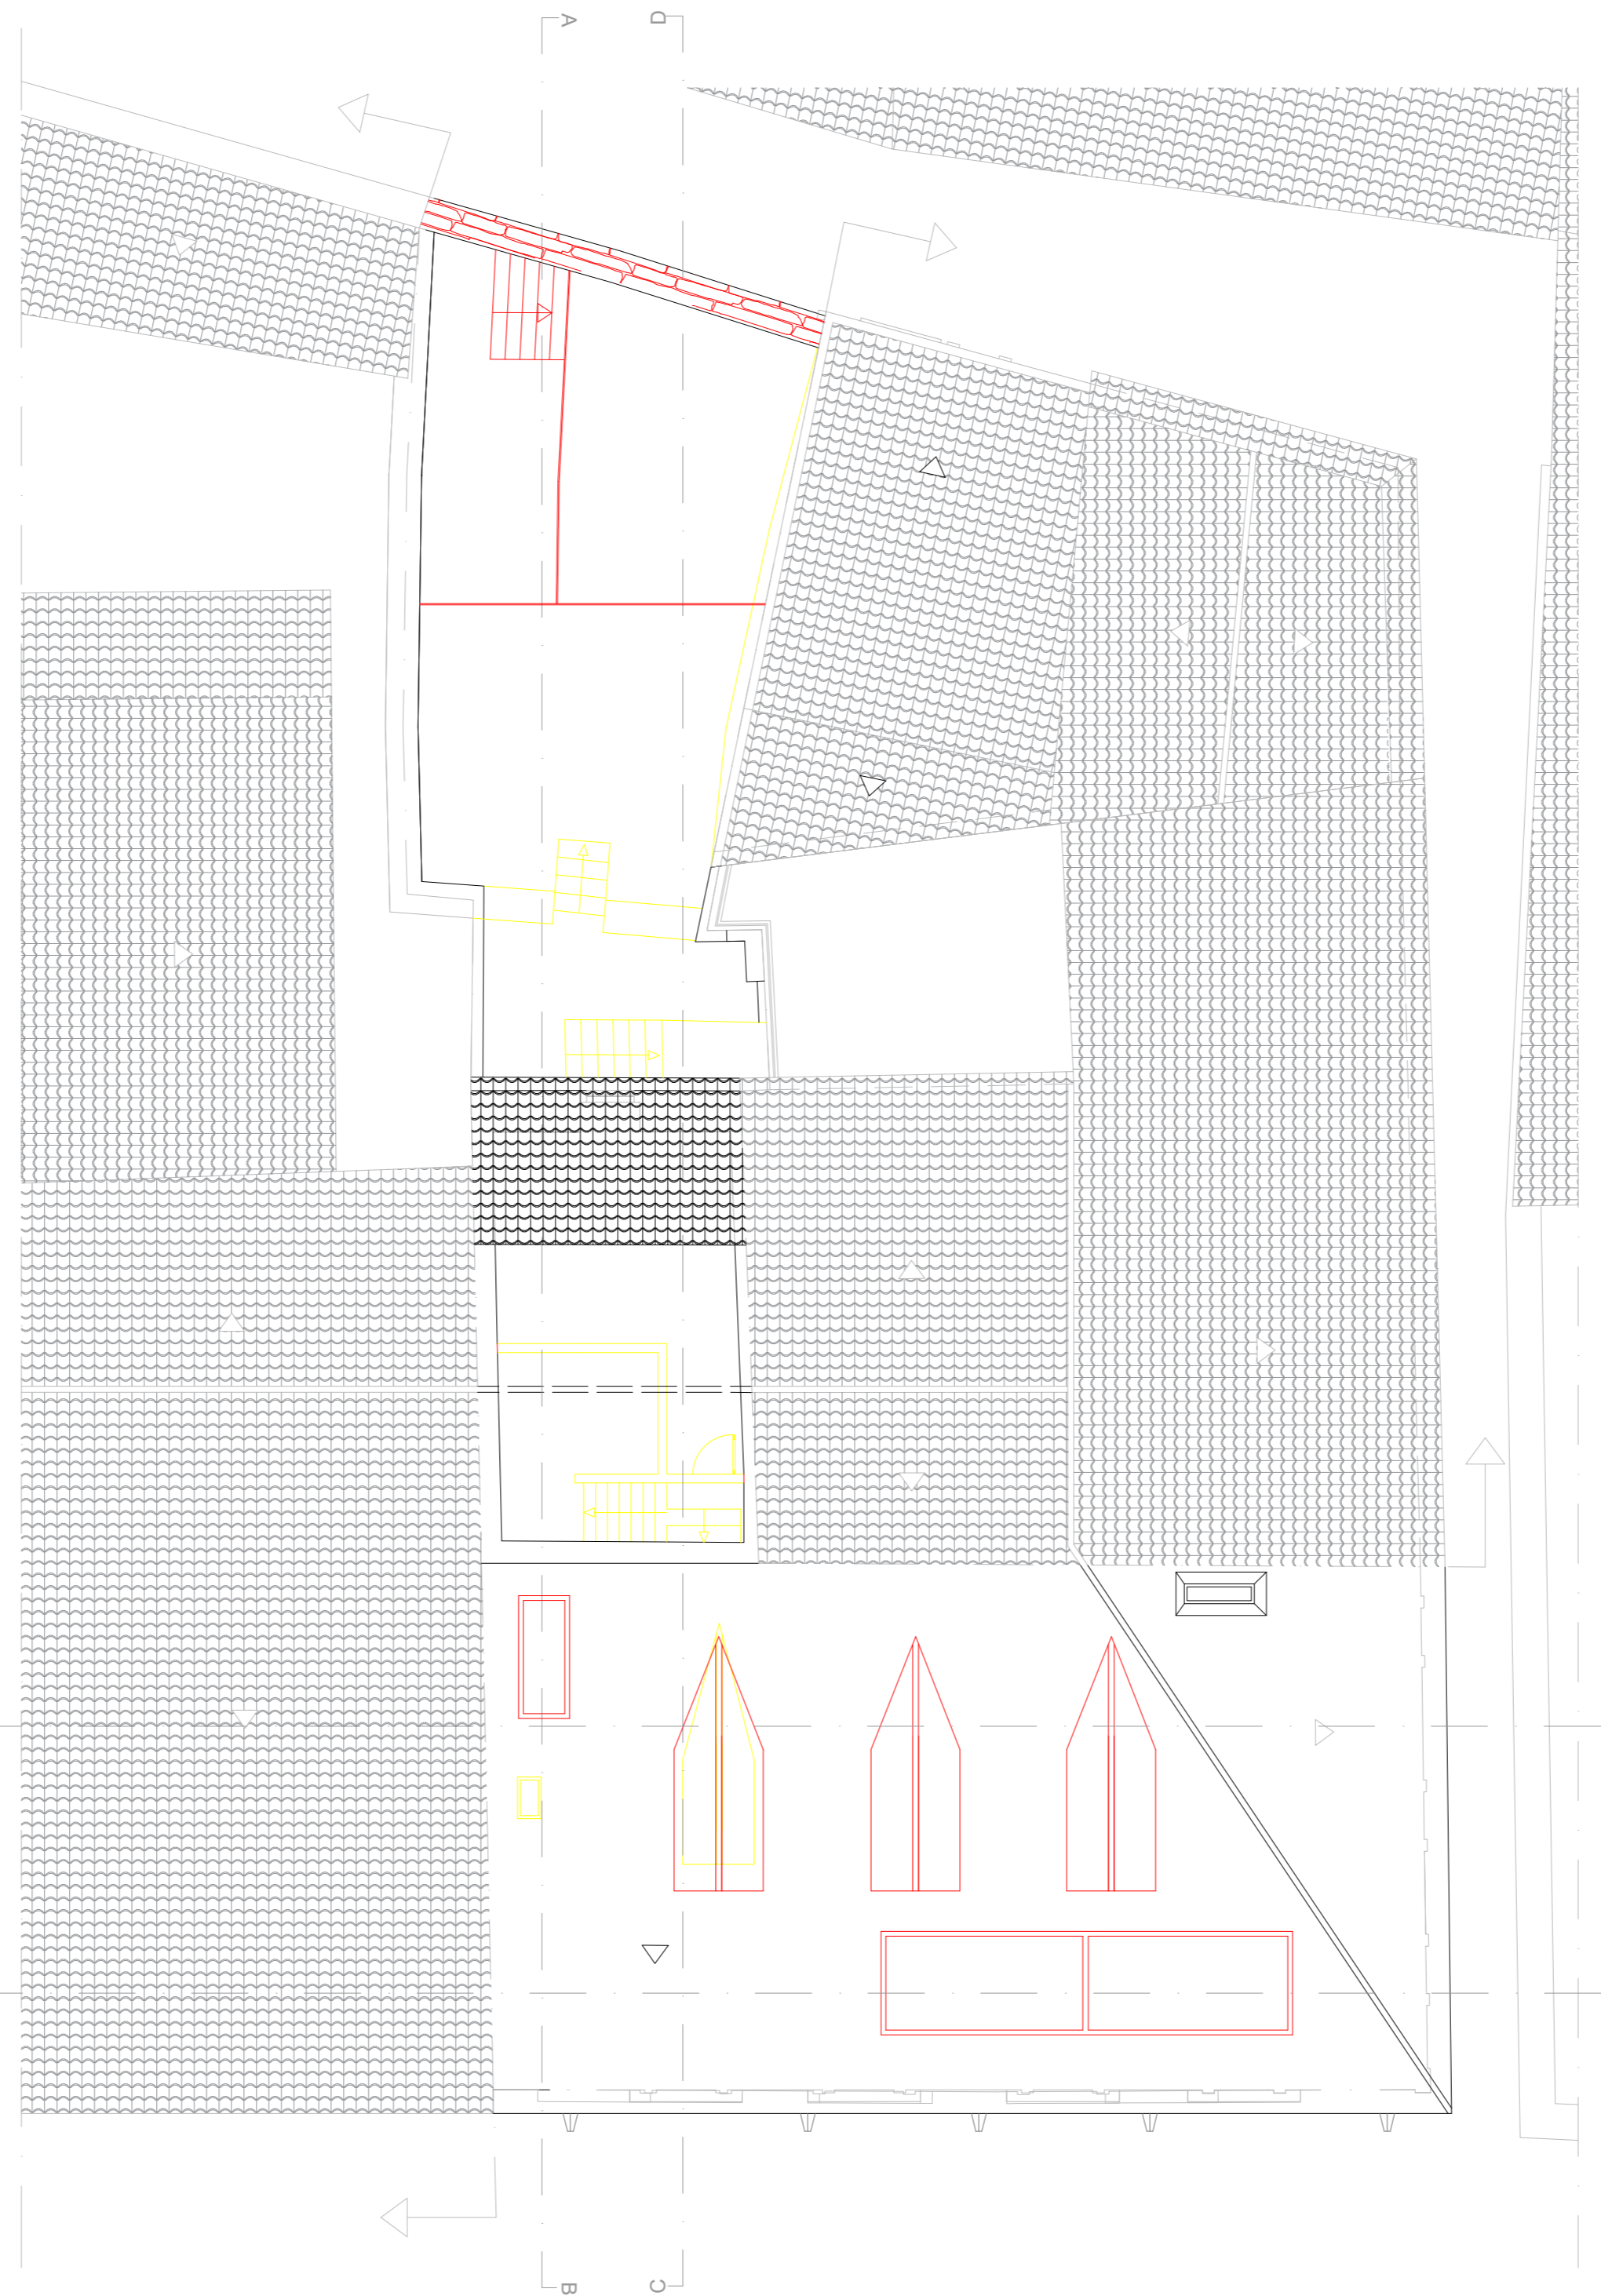

Universidade da Beira Interior
Dissertação de Mestrado Integrado em Arquitetura
Check- In no Relógio de Sol
Proposta de reabilitação de edifício para boutique hotel,
na Sé da cidade da Guarda | 2021
Orientador
Prof. Doutor Luis Moreira Pinto
Orientando
Guilherme João Morgado Sousa | 37787

Desenho:
Planta de Sobreposição
Piso 3
Escala:
1/100